



Draufsicht

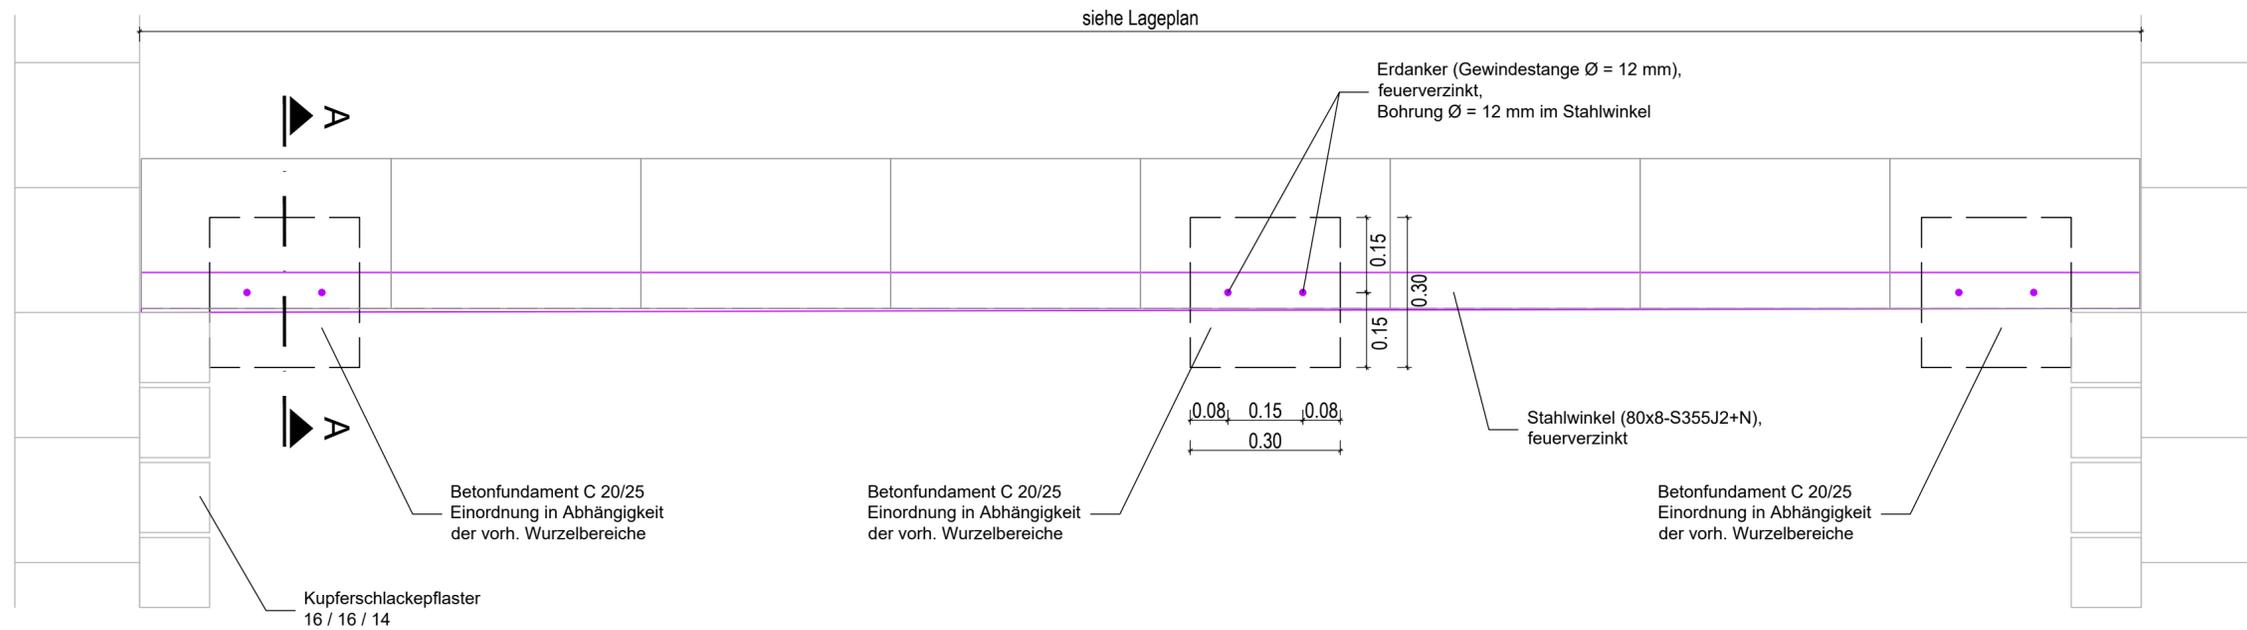

Schnitt A - A

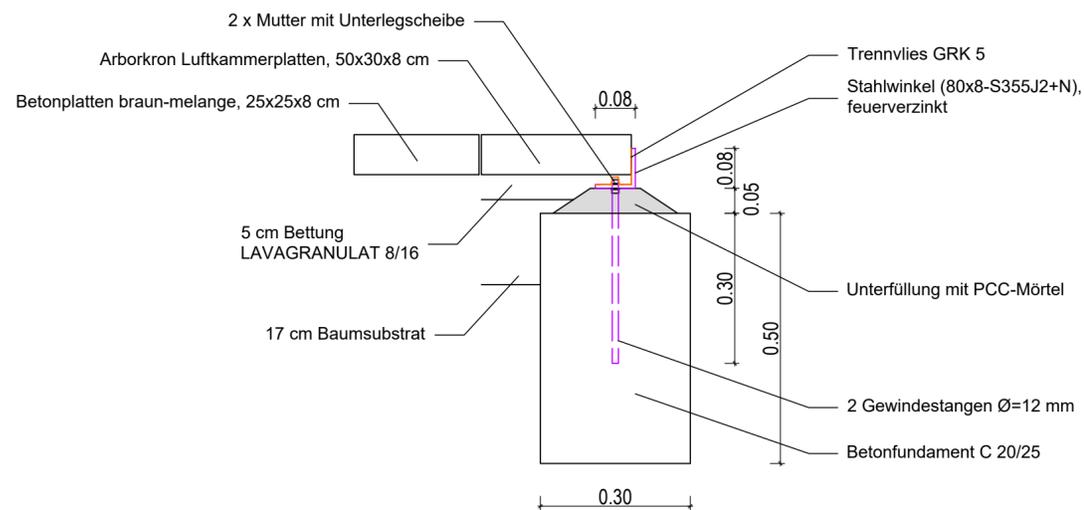

01_13_01_0_6_1_241028_DTBaumSch

Nr.	Art der Änderung	Datum	Name
Lagebezug: RD83		Höhenbezug: HS 160 (DHHN 92)	Blattgröße: A2
		Datum	28.10.2024

Leipziger
Verkehrsbetriebe

Leipziger Verkehrsbetriebe (LVB) GmbH
Georgiring 3
04103 Leipzig

Bauherr:

Pfaffendorfer Straße zw. Tröndlinring und Nordplatz
Ausbauabschnitt Süd zw. Tröndlinring und Haltestelle Zoo
(P-Nr. 90200)

Vergabeunterlage

Detail
Plattenaufleger
an Baumscheibe

Maßstab:
1 : 10
Unterlage:
01-13 - 01