

Legende

Kostenträger MTA Umbau Haltestelle Zoo

Kostenträger MTA

Kostenträger MTA KP


Kostenträger LVB Gleisbau / Haltestelle

Kostenträger LVB Straßenbau Folgemaßnahme

Kostenträger LVB Instandhaltung Gleisbau

Kostenträger LVB Bahnstrom

Kostenträger LWW Anteil Straßenbau

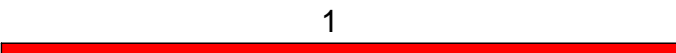

01_15_01_0_6_1_241028_Kosttlgpl.pdf

Nr.	Art der Änderung	Datum	Name

Lagebezug:RD83	Höhenbezug:HS 160 (DHHN 92)	Blattgröße: 133,0x35,0(0,468m²)	Datum 28.10.2024
----------------	-----------------------------	---------------------------------	------------------

Leipziger

Verkehrsbetriebe

Leipziger Verkehrsbetriebe (LVB) GmbH
Georgiring 3
04103 Leipzig

Bauherr:

Pfaffendorfer Straße zw. Tröndlinring und Nordplatz Ausbauabschnitt Süd zw. Tröndlinring und Haltestelle Zoo (P-Nr. 90200)	
Vergabeunterlage	Maßstab: 1:500
Kostenteilungsplan	Unterlage: 01_15 - 01