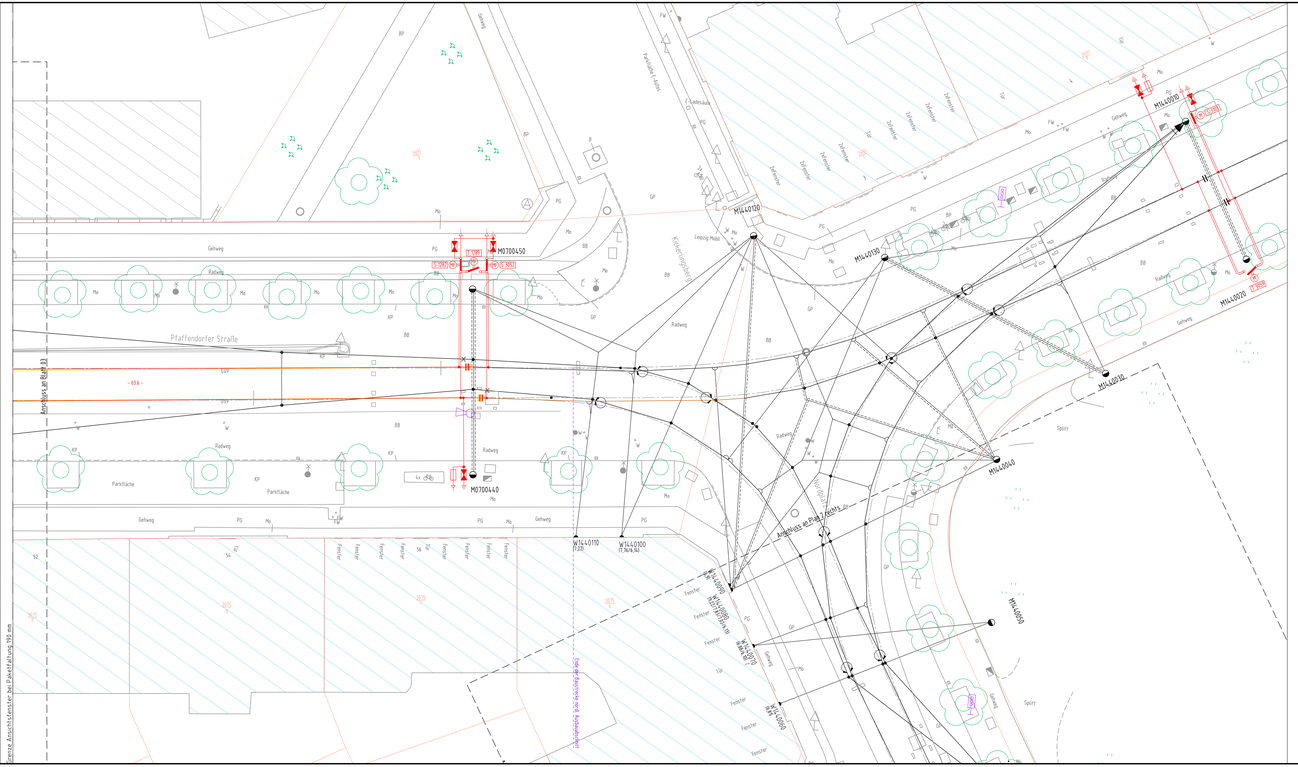

Symbole für Nahverkehrs-Fahrleitungsanlagen
unter Anwendung von Ebs 03 05.12, BAU-STE 4.6 Anhang 15, DIN-M 25-03.018 und VDV-Schrift 150

Betonmast	Kurvenauszug einfach, 1 Gleis	Fahrdrahthilfspunkt fest		Hörnertrennschalter	
Stahlschleuderbetonmast	Kurvenauszug einfach, 2 Gleise	Seilgiehter	M	Fernantrieb (Motorantrieb) für Hörnertrennschalter	
Stahlgittermast	Kurvenauszug doppelt, 2 Gleise	Beiseil		Überspannungsableiter (AT)	
HEA-Profilmast	Kurvenauszug doppelt, Hochkette	feste Abfangung		Niederspannungsbegrenzer (AZ)	
Mast kombiniert mit Beleuchtung	Abzug mit Umlenkrolle	feste Abfangung Fahrdraht und Tragseil		Streckentrenner	
Wandbefestigung	Stegkreuzung	Gewichtsnachspannung Einfachfahrleitung		Tiefenerder	
Ausleger	Fahrleitungskontakt	Gewichtsnachspannung Kettenwerk		Verbindung mit der Rückleitung	
Stabanordnung am Gerad-Ausleger (nur in AP_Beispiel)	Festpunkt	Federnachspannung (FD)		Kabelendverschluss	
Querverspannung	Seitenverschiebung FD (cm)	Zwischenisolation		Elektrische Verbindung von Fahrdrähten o. Kettenwerken	
Quertragwerk mit 1 Richtseil	Anschlaghöhe über SO// maximale Kraft (nur in AP)	Schienenverbinder		Querkupplung (Ausgleichsverbinder)	
Quertragwerk mit 2 Richtseilen	Festhalte (m. Tragenden/ nichttragenden Stützpunkten	Gleisquerverbinder		Elektrische Verbindung Tragseil – Fahrdraht	
Neubau Neubau in vorhergen Bauph.	Bestand	Rückbau		Umbau	

02_01_04_0_6_1_241028_FLLagePl.pdf

Nr.	Art der Änderung	Datum	Name

Lagebezug: RD83 | Höhenbezug: HS 160 (DHHN 92) | Blattgröße: 970 x 297 | Datum: 28.10.2024

Leipziger Verkehrsbetriebe

Leipziger Verkehrsbetriebe (LVB) GmbH
Georgiring 3
04103 Leipzig

Bauherr:

Pfaffendorfer Straße zwischen Tröndlinring und Nordplatz
Fahrleitungsanlage von Haus Nr. 52 bis Nordplatz
P-Nr: 90200

Vergabeunterlage

Lageplan Fahrleitung

Maßstab: 1:250

Unterlage: 02-01-04

Genehmigt: 16.09.2021 13:37 Seiten: C:\Users\Hannes\Desktop\Fahrleitung\Tröndlinring\Pfaffendorfer Straße\Pläne\02_01_04_0_6_1_241028_FLLagePl.dwg
Geprüft: Bearbeitet: Hannes
Gezeichnet: Bearbeitet: Hannes
Grenze Ansichtsfenster bei Plotstellung 100 mm