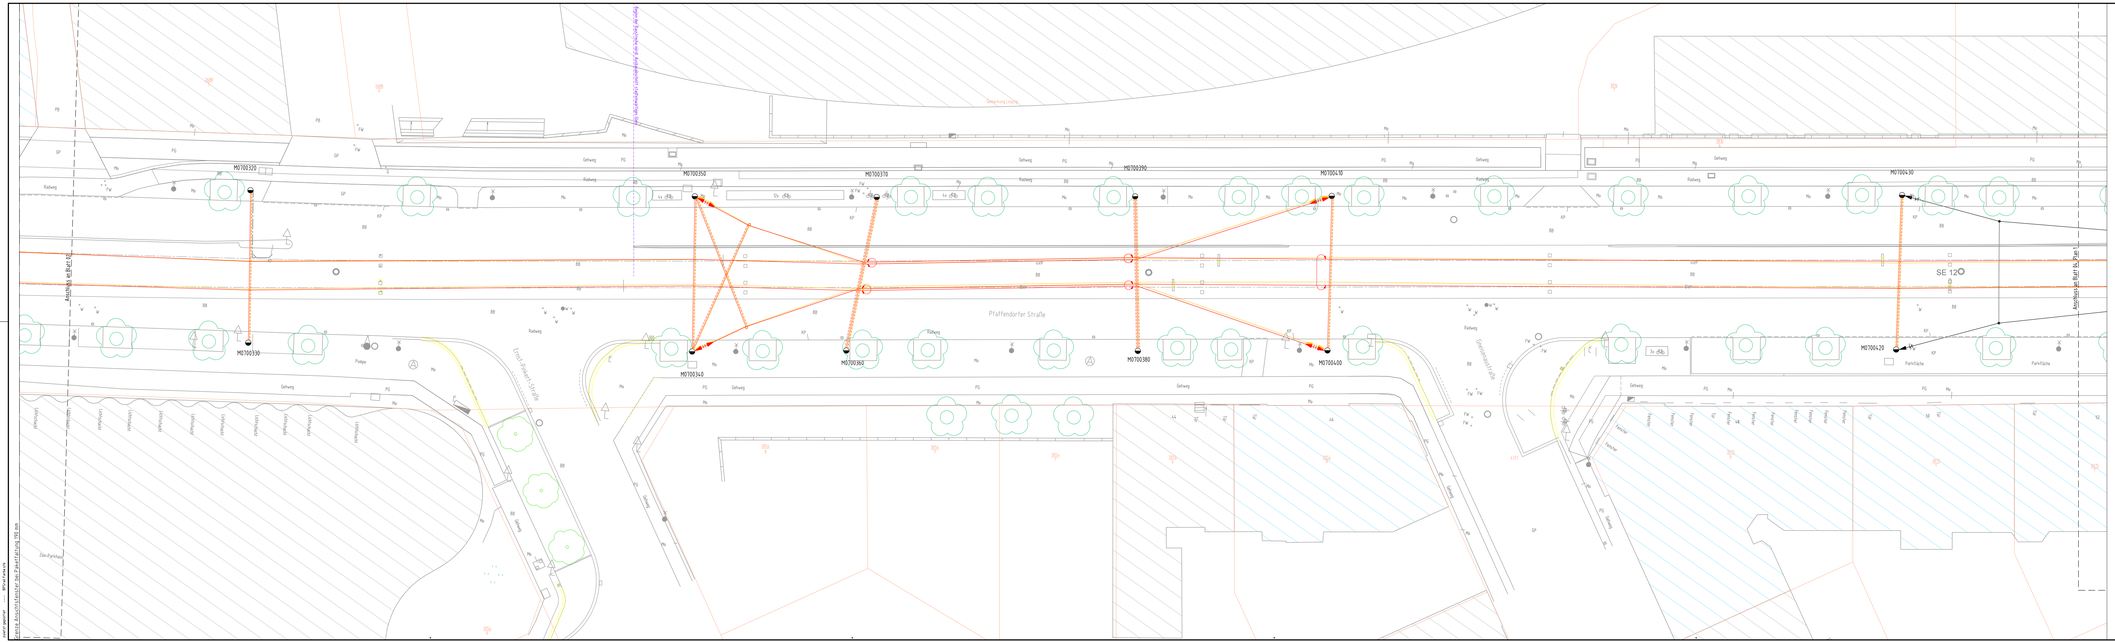

Symbole für Nahverkehrs-Fahrleitungsanlagen
außer Kraftfahrzeug- und Obusanlagen nach Ril 997.0210 und VDV-Schrift 150

Betonmast	Kurvenauszug einfach, 1 Gleis	Fahrdrahtschutzpunkt fest		Hörnerfreitrennschalter	
Stahlschleudermast	Kurvenauszug einfach, 2 Gleise	Seilgleiter		Fernantrieb (Motorantrieb) für Hörnerfreitrennschalter	M
Stahlrohrmast	Kurvenauszug doppelt, 2 Gleise	Beisel		Überspannungsableiter (ÜA)	
HEA-Profilmast	Kurvenauszug doppelt, Hockette	Abspannung		Niederspannungsbegrenzer (AZ)	
Mast kombiniert mit Beleuchtung	Abzug mit Umkehrrolle	feste Abspannung Fahrdraht und Tragseil		Streckentrenner	
Wandbefestigung	Stegkreuzung	Gewichtsausgleichspannung Einfachfahrleitung		Tiefenerder	
Ausleger	Fahrleitungskontakt	Gewichtsausgleichspannung Kettenwerk		Verbindung mit der Rückleitung	
Stützanordnung am Gerüst-Ausleger (nur in AP, Beispiel)	Festpunkt	Federnachspannung (FD)		Kabelabverschluss	
Querverspannung	Seitenverschiebung FD (Ltd)	Zwischenstützen		Elektrische Verbindung von Fahrdrähten o. Kettenwerken	
Quertragwerk mit 1 Rohrmast	Anschlagbühne über 50 t maximale Kraft (nur in AP)	Schienenverbinder		Querkupplung (Ausgleichsverbinder)	
Quertragwerk mit 2 Rohrmasten	Fehlbereich zw. fragenden/ nichttragenden Stützpunkten	Gleisquerverbinder		Elektrische Verbindung Tragseil - Fahrdraht	
Neubau Neubau in vorhergen Bauph	Bestand	Rückbau		Umbau	

02_01_03_0_6_1_241028_FLLagePl.pdf

Nr.	Art der Änderung	Datum	Name

Lagebezug: RD83 | Höhenbezug: HS 160 (DHHN 92) | Blattgröße: 1160 x 297 | Datum: 28.10.2024

Leipziger Verkehrsbetriebe

Leipziger Verkehrsbetriebe (LVB) GmbH
Georgiring 3
04103 Leipzig

Bauherr:

Pfaffendorfer Straße zwischen Tröndlinring und Nordplatz

Fahrleitungsanlage von Kongresshalle bis Haus Nr. 52

P-Nr. 90200

Vergabeunterlage

Lageplan Fahrleitung

Maßstab: 1:250

Unterlage: 02-01-03

gesamt gespeichert: 16.10.2024 15:14:01 Layout: C:\Users\kaplan\AppData\Local\Temp\FL_2_1_Blatt_1_2_AZ01_A3.dwg Model
Externe Abhängigkeiten (Xref, Bilder, Unterlagen): FL_2_1_Blatt_1_2_AZ01_A3.dwg