
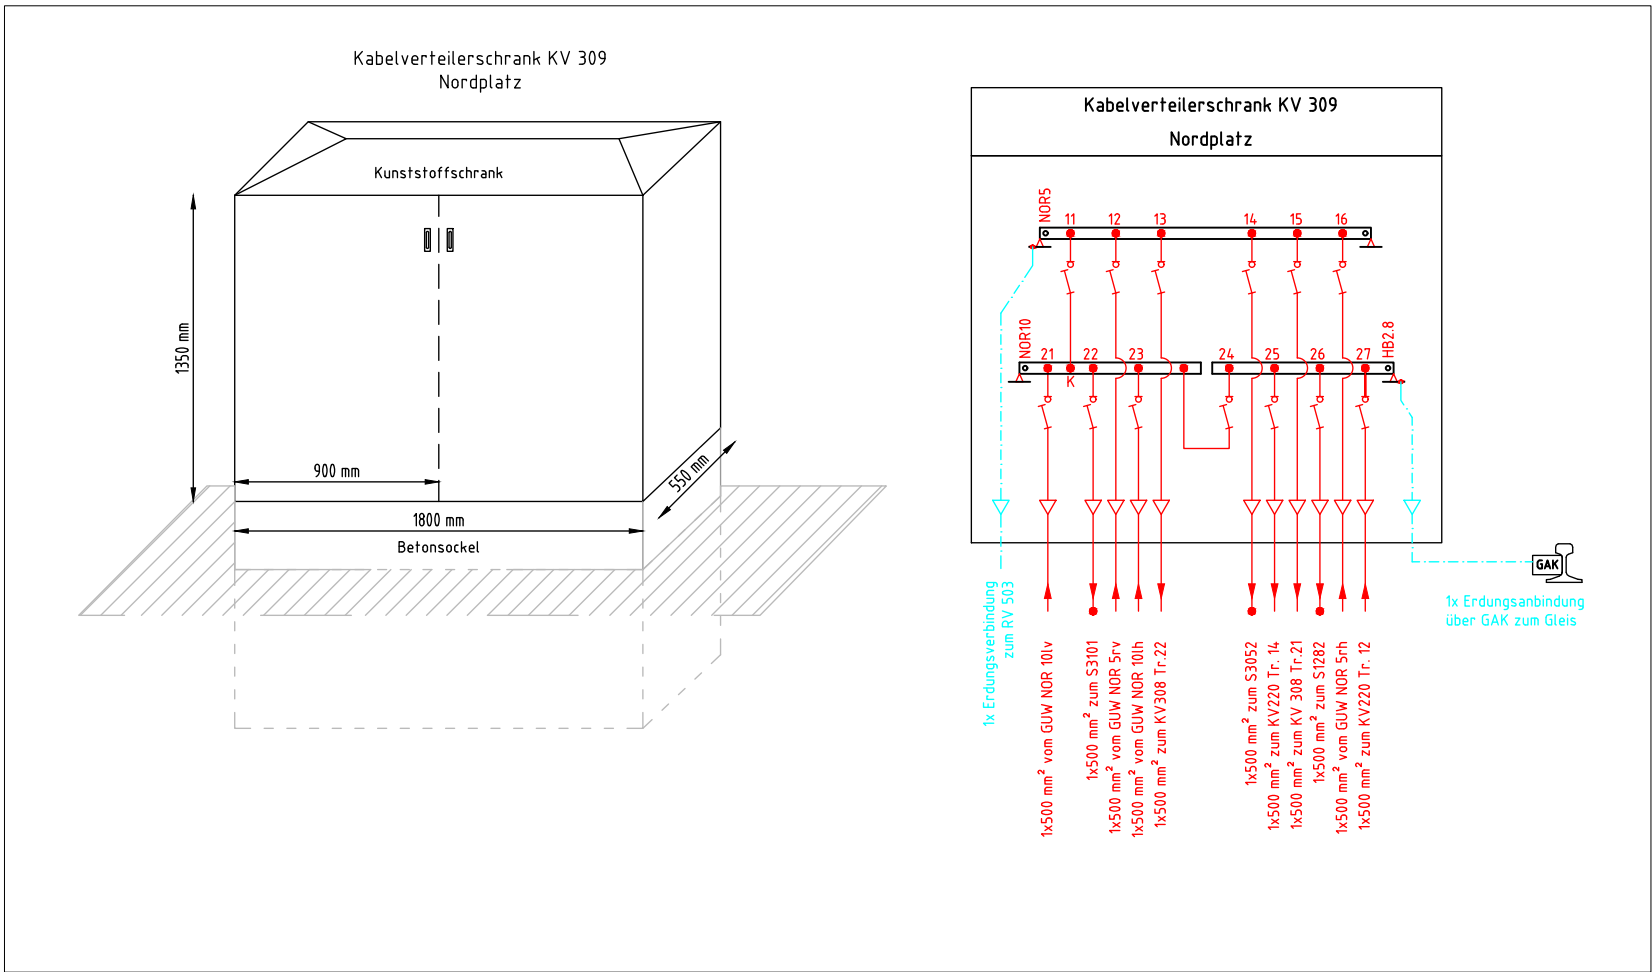


Legende

- elektr. Schaltung
- Erdung
- Gehäuse
- Trenner Handbetrieb (1600 A)
- verschraubbare Trennlasche

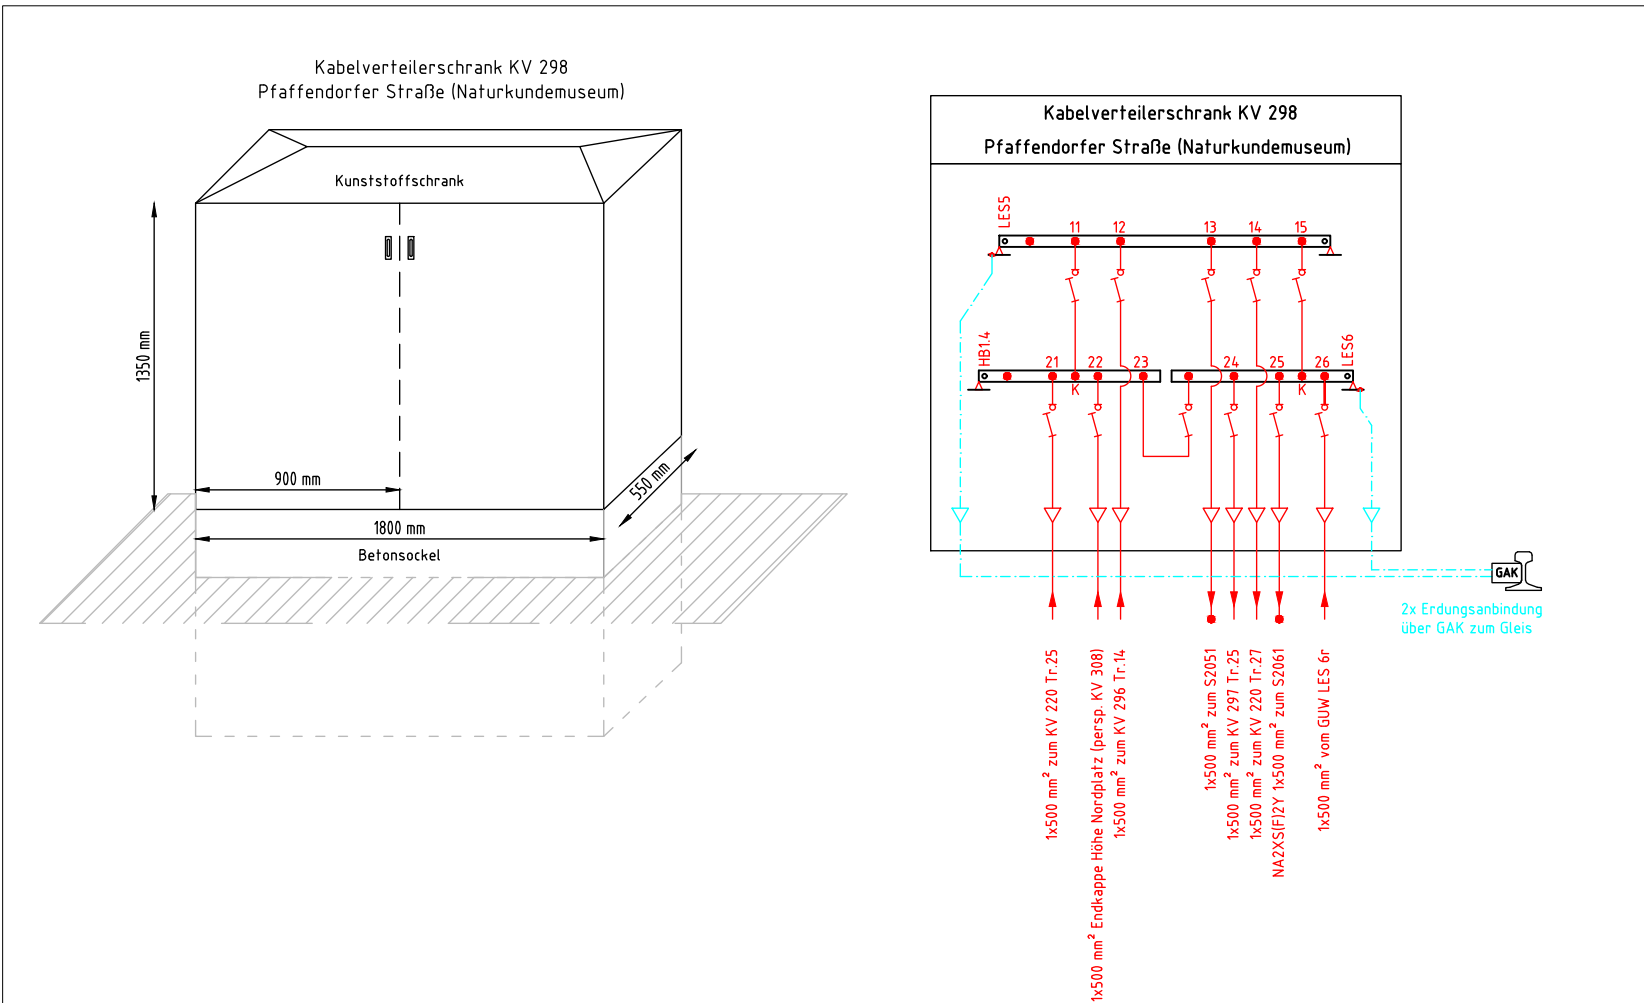

Hinweise:

Sammelschiene mit zwei Ebenen
obere Ebene: max. 6 Abgängen
untere Ebene: max. 7 Abgänge


Stützisolatoren zum Traggerüst

RL-Kabel über verschraubbare
Trennlaschen angebunden,
Kabel zum Rückleiterpunkt ohne Trennlasche!

2x Schutzerde
Schrankgerüst über Kabel H07RN-F 1x 95 mm²

03_02_01_0_6_1_241028_Schema_OKV.pdf

Nr.	Art der Änderung	Datum	Name
Lagebezug:RD83	Höhenbezug:HS 160 (DHHN 92)	Blattgröße: 297 x 780	Datum 28.10.2024

 Leipziger Verkehrsbetriebe		Leipziger Verkehrsbetriebe (LVB) GmbH Georgiring 3 04103 Leipzig	
Bauherr:			
Pfaffendorfer Straße zw. Tröndlinring und Nordplatz Ausbauabschnitt Süd zw. Tröndlinring und Haltestelle Zoo (P-Nr. 90200)			
Vergabeunterlage	Schaltschema OKVs	Maßstab: ohne	
Gewerk: Bahnstrom		Unterlage: 03-02-01	