Weichensteuerung EW 175 an der Lortzingstraße:

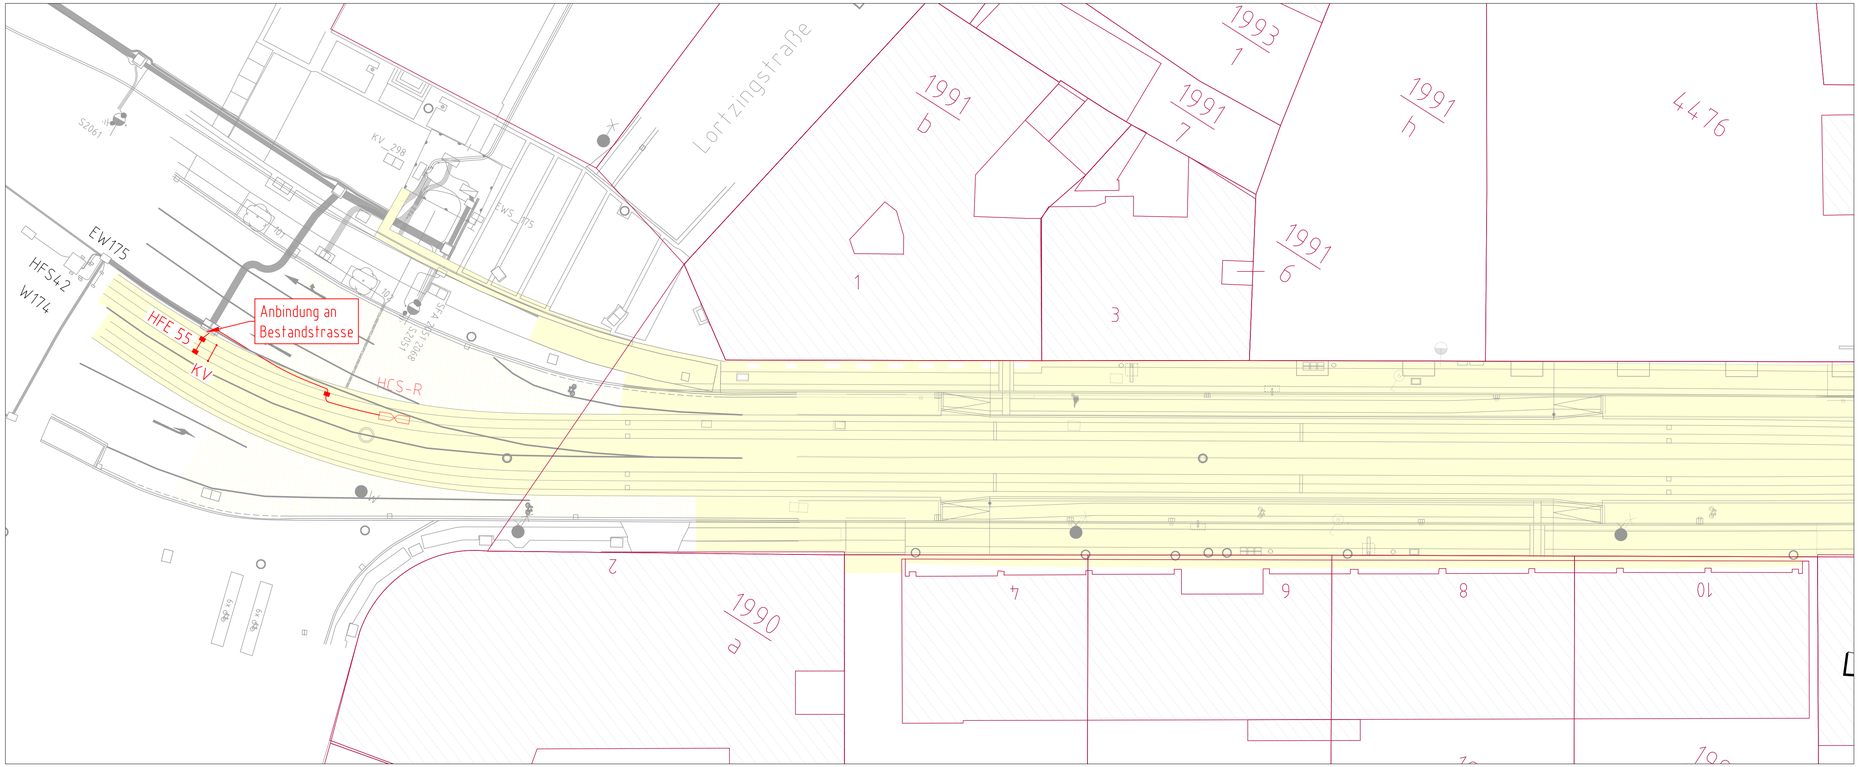

Legende:

- Neubau Weichenanlagen
- Bestand
- Flurstücksgrenze und -nummer
- Bereich Tief- und Gleisbau (VCDB)
- Bestandsgebäude

05_01_01_0_6_1_241028_WST_EW175.pdf

Nr.	Art der Änderung	Datum	Name

Lagebezug:RD83	Höhenbezug:HS 160 (DHHN 92)	Blattgröße: 297 x 841	Datum 28.10.2024

Leipziger Verkehrsbetriebe

Bauherr:

Leipziger Verkehrsbetriebe (LVB) GmbH
Georgiring 3
04103 Leipzig

Pfaffendorfer Straße zw. Tröndlinring und Nordplatz
Ausbauabschnitt Süd zw. Tröndlinring und Haltestelle Zoo
(P-Nr. 90200)

Vergabeunterlage	Lageplan EW 175	Maßstab: 1:250
Gewerk: Weichensteuerung		Unterlage: 05-01-01