

Emil-Fuchs-Straße

Pfaffendorfer Straße

Pfaffendorfer Straße

Pfaffendorfer Straße

Einleitstelle

Einleitstelle

Entnahmestelle

Verlängerung Heberleitung innerhalb der Sommerferien zur Fertigstellung der Kanalreparatur




Zwischeneinbindung bis Ferienbeginn

Heberleitung DN 1200 St - Gesamtlänge ca. 300 bzw. 340 m

Entnahmestelle

Tröndlingring

Automatische Hebeeinrichtung für das mobile Schott

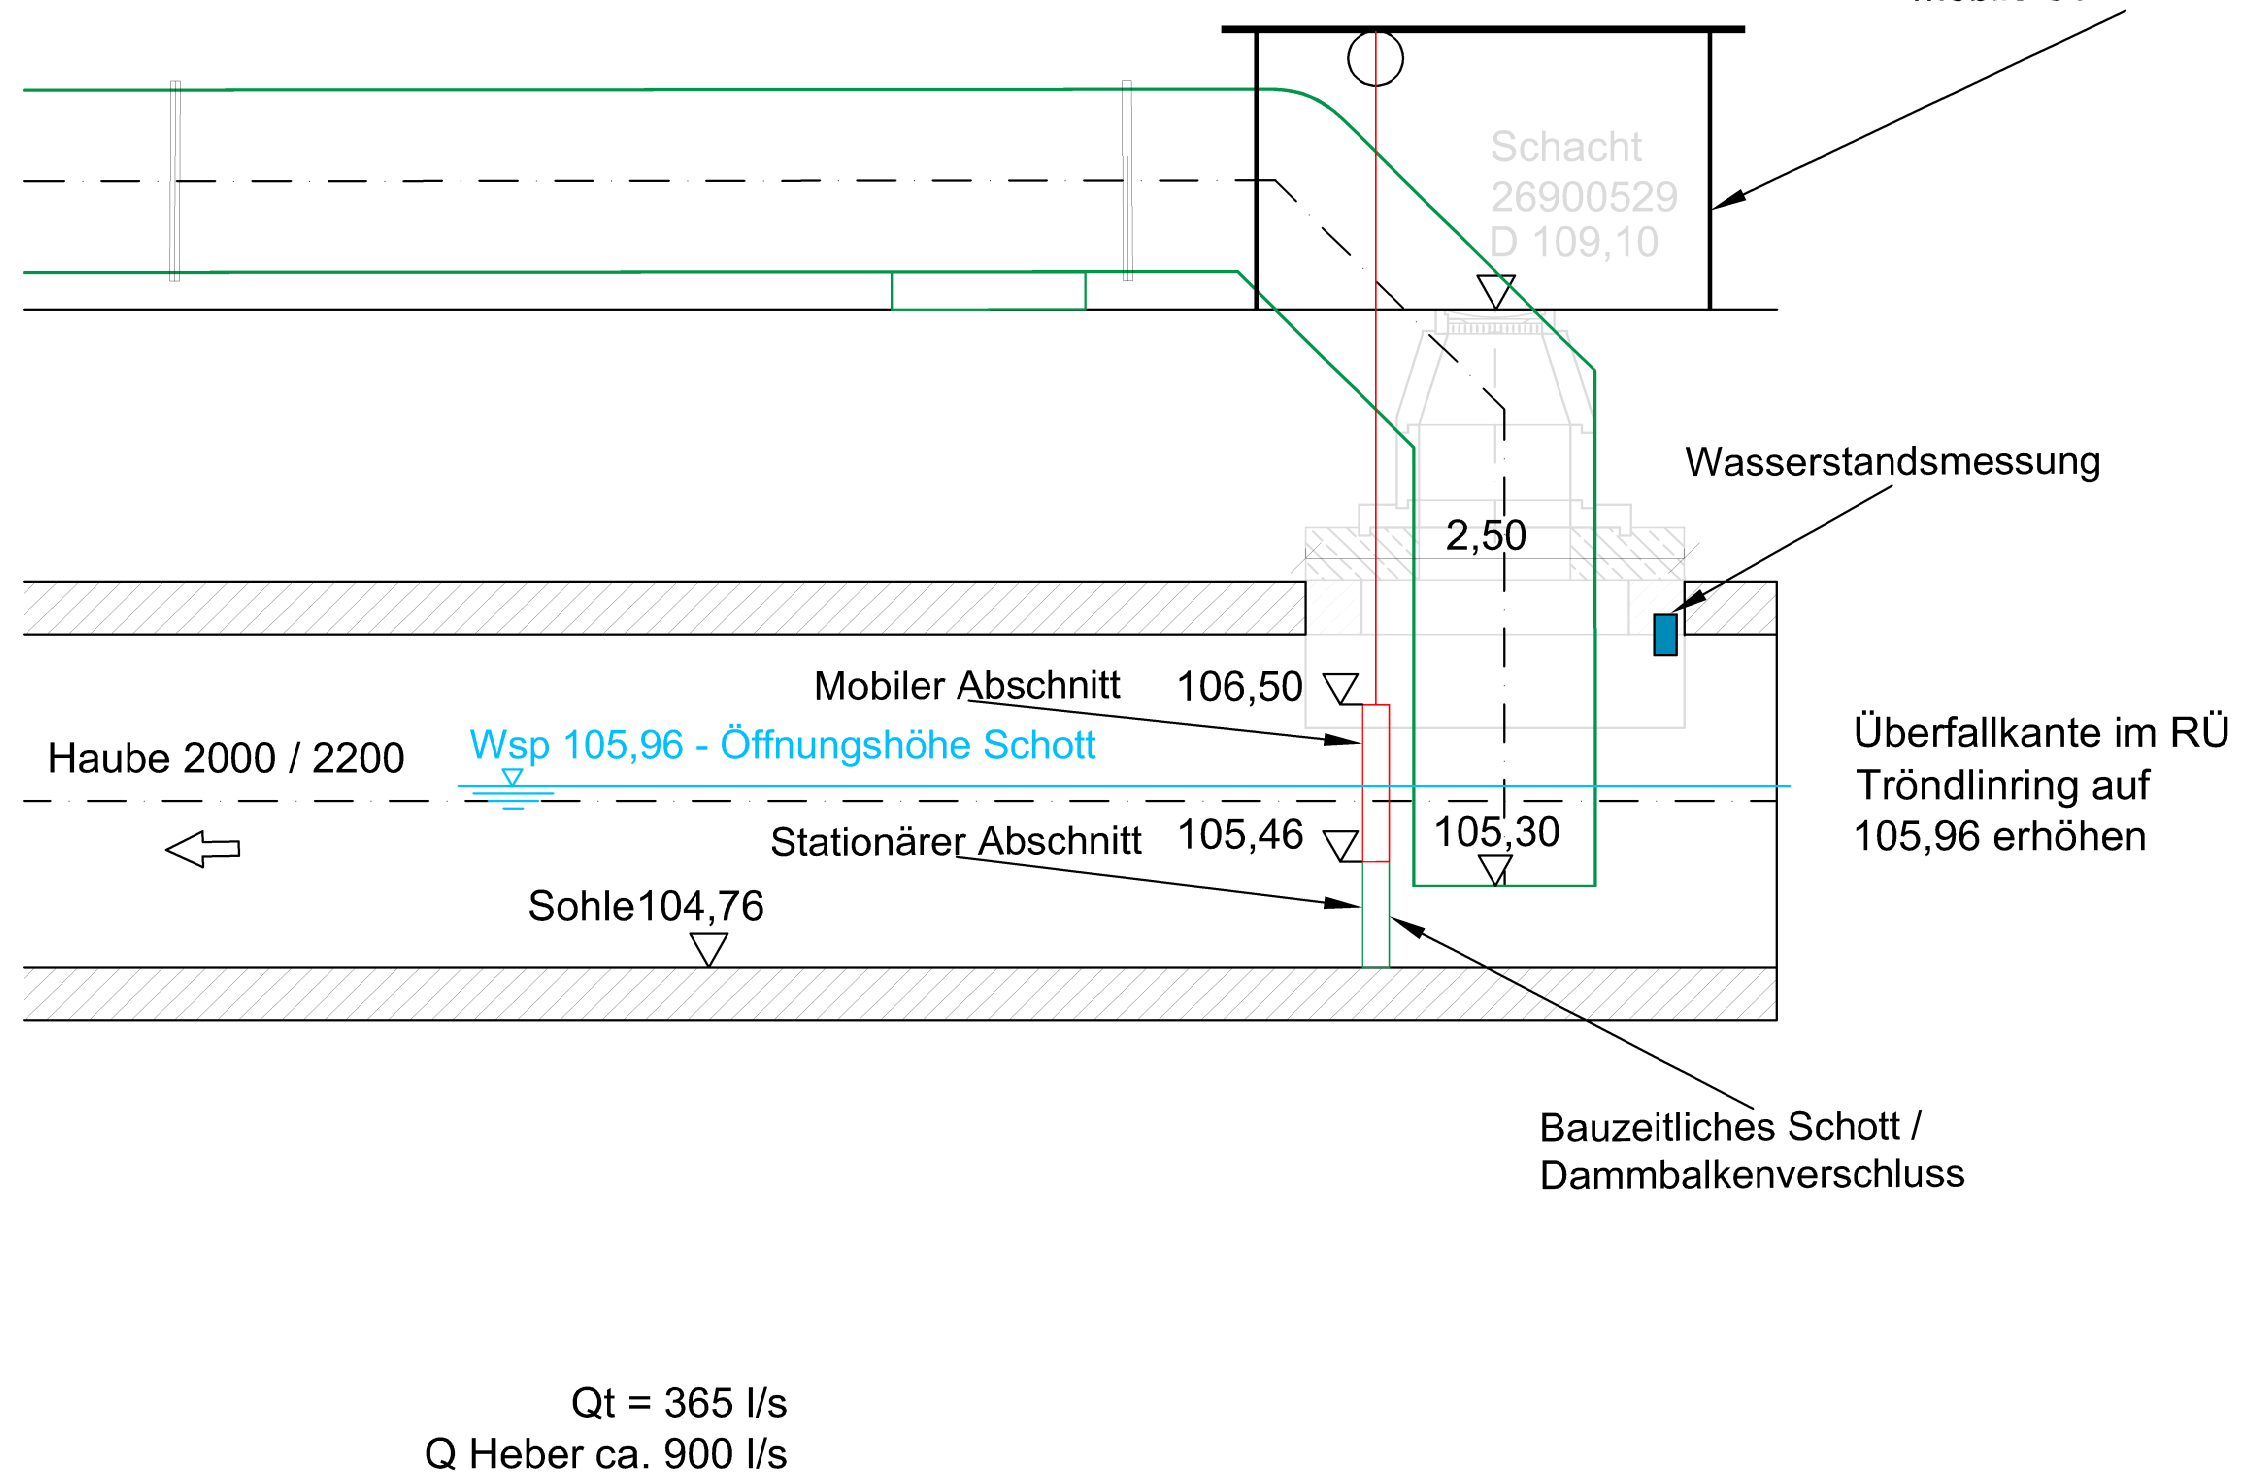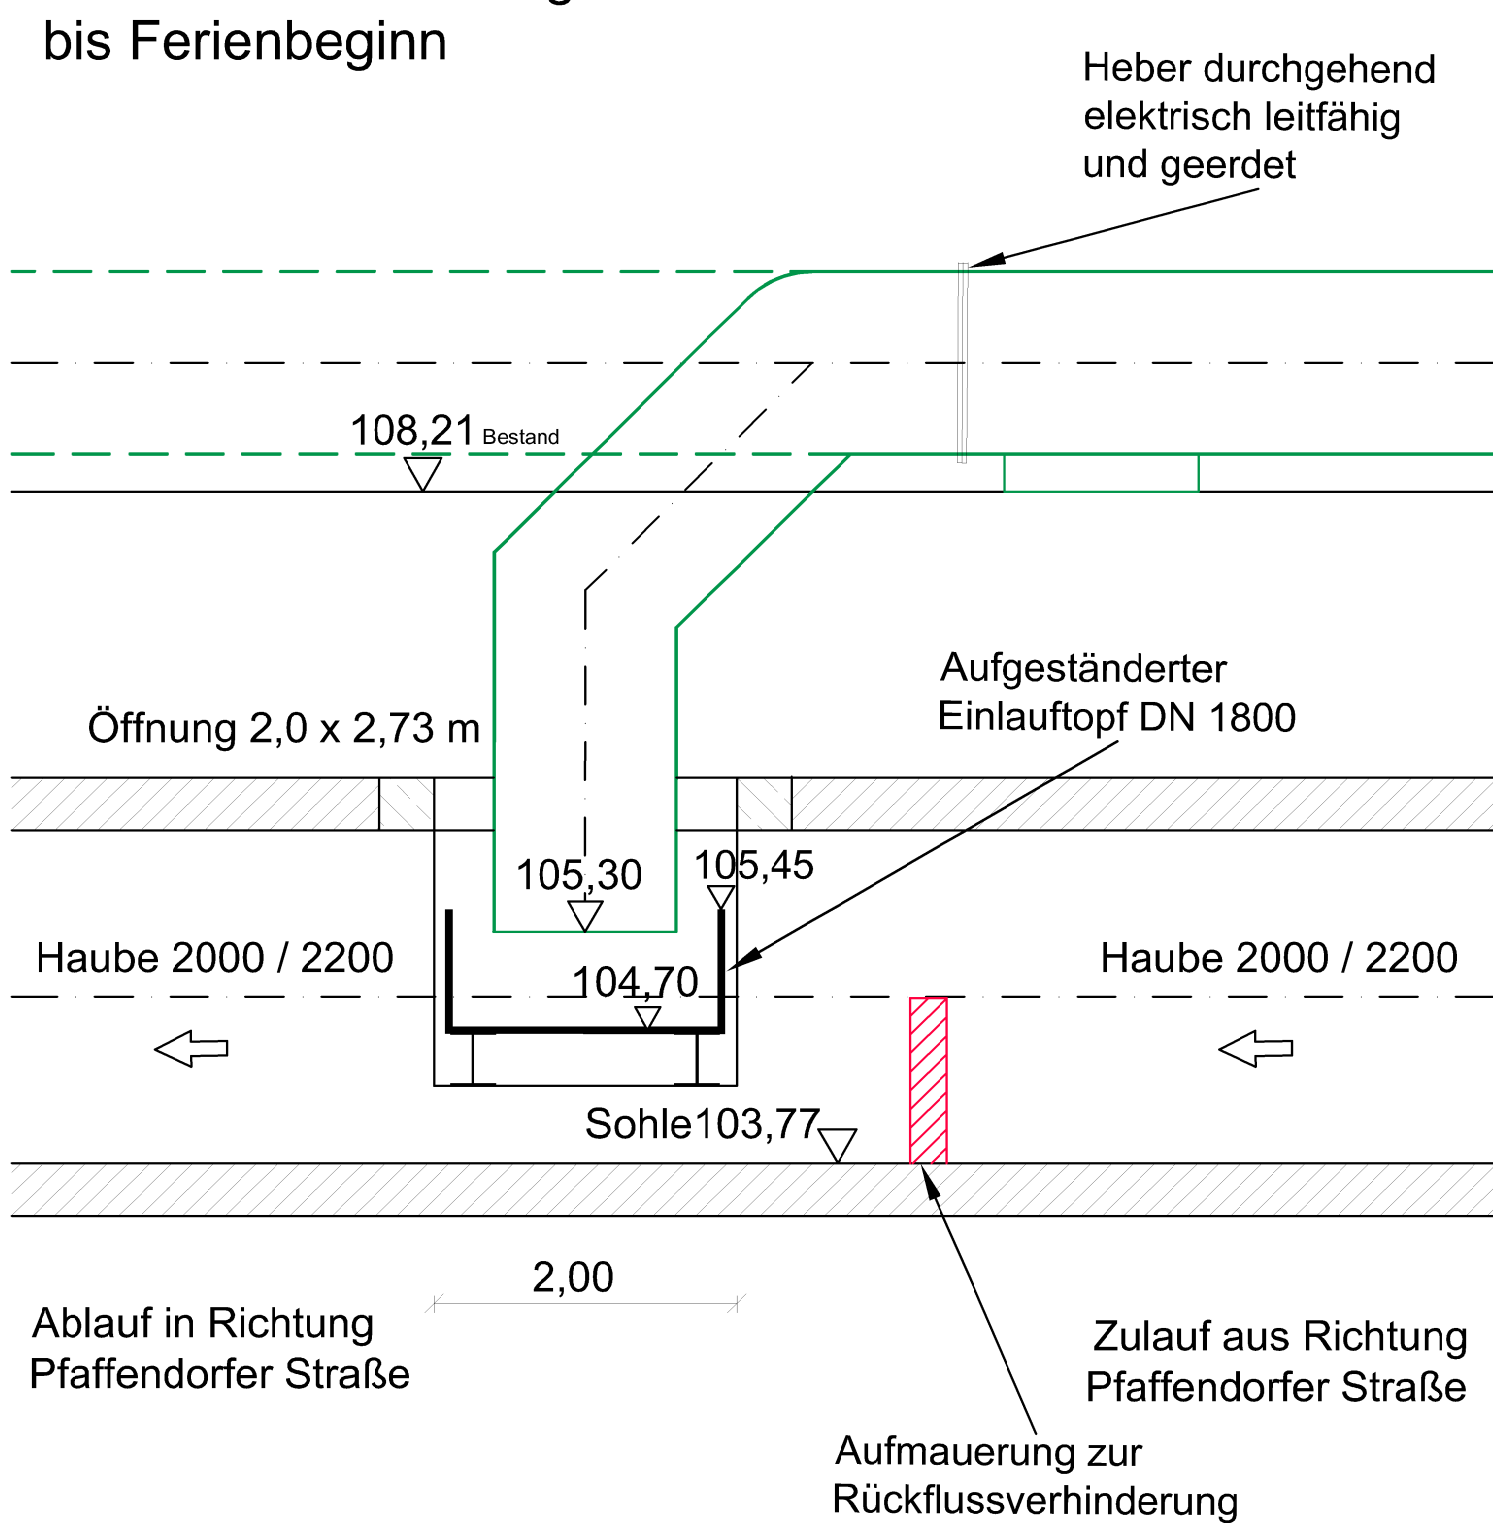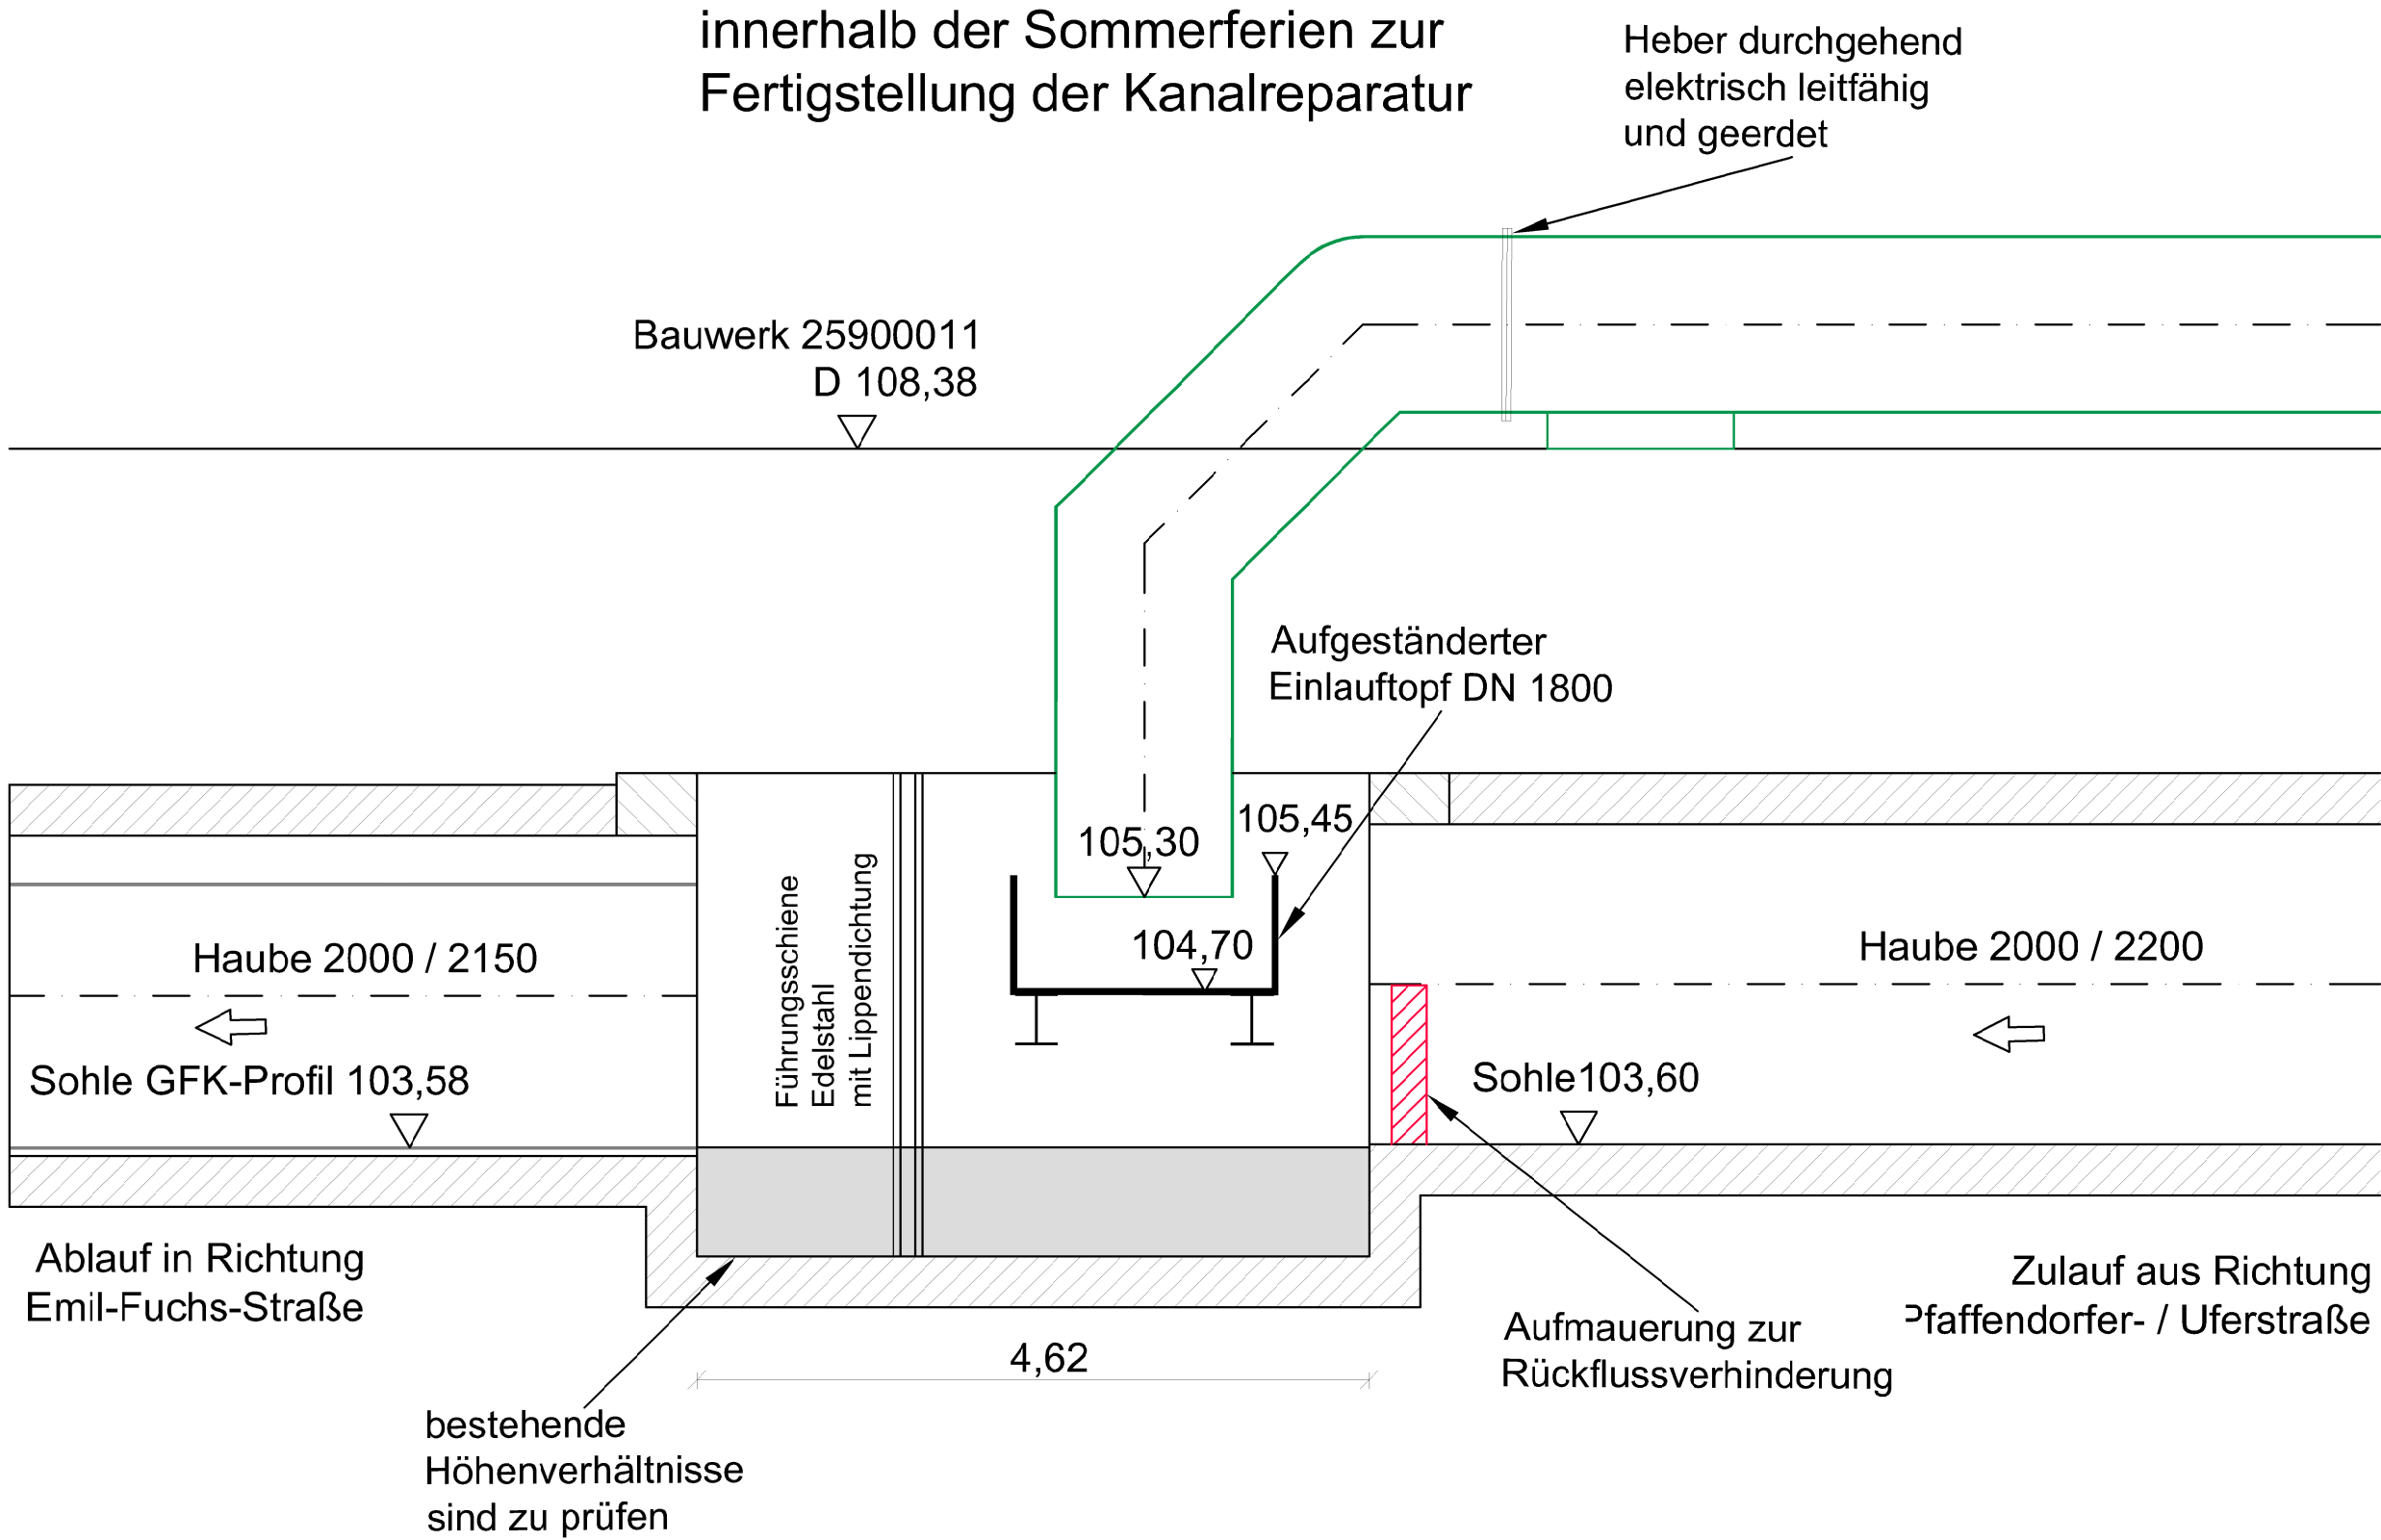

Legende

Planung

- Haltung/Hausanschluss Mischwasser Schlauchleitung
- Haltung/Hausanschluss Mischwasser Neubau in offener Bauweise
- Hausanschluss Mischwasser nicht mehr in Betrieb - Verdämmen
- Haltung Mischwasser händische Reparatur
- Hausanschluss Weitere Prüfung im Zuge der Ausführung
- Haltung/Hausanschluss Mischwasser keine Maßnahme
- Neubau Heberleitung
- Einbindung bis Ferienbeginn
- Verlängerung Heberleitung innerhalb der Sommerferien zur Fertigstellung der Kanalreparatur

Höhensystem: DHNN 92 Lagebezug: ETRS89 UTM33

d				
c				
b				
a				
Datum	gez.	gepr.	Änderung	

Auftraggeber
Projekt
Kommunale Wasserwerke Leipzig GmbH
Sanierung der Mischwasserleitung und Auswechslung der Trinkwasserleitung in der Pfaffendorfer Straße in Leipzig

LS - Heber DN 1200				
Datum	Name	Planungsstand / Maßstab	Kennzeichnung	
	Ausführungsplanung	1:50, 1:500	Projekt-Nr.	0951-18032
			Datei-Nr.	512 LS Heber DN 1200
			Zeichnung-Nr.	512