


LEGENDE				
Bestand	außer Betrieb	Abbruch/ Rückbau	Stillegung	Planung
				Netz Leipzig - Telekommunikation
				Baubereich

Die Vorgaben der Netz Leipzig sind bei allen Annäherungen und Kreuzungen zwingend einzuhalten.

Der vorhandene Leitungsbestand wurde auf Grundlage von Leitungskarten oder digitalen Daten der Versorgungsbetriebe übernommen.
Der Umfang der Eintragung sowie die Lage der einzelnen Medienträger erheben keinen Anspruch auf Vollständigkeit und Genauigkeit.

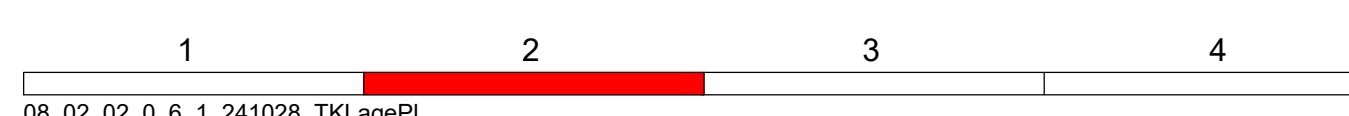

08_02_02_0_6_1_241028_TK_LagePl			
Nr.	Art der Änderung	Datum	Name
Lagebezug: RD83	Höhenbezug: HS 160 (DHHN 92)	Blattgröße: 0,41x1,54 (0,63 m)	Datum: 28.10.2024

		Leipziger Verkehrsbetriebe (LVB) GmbH Georgiring 3 04103 Leipzig	
Bauherr:		Pfaffendorfer Straße zw. Tröndlinring und Nordplatz Ausbauabschnitt Süd zw. Tröndlinring und Haltestelle Zoo (P-Nr. 90200)	
Vergabeunterlage		Spartenplan TK-Trasse Netz Leipzig	Maßstab: 1 : 250 Unterlage: 08-02 - 02