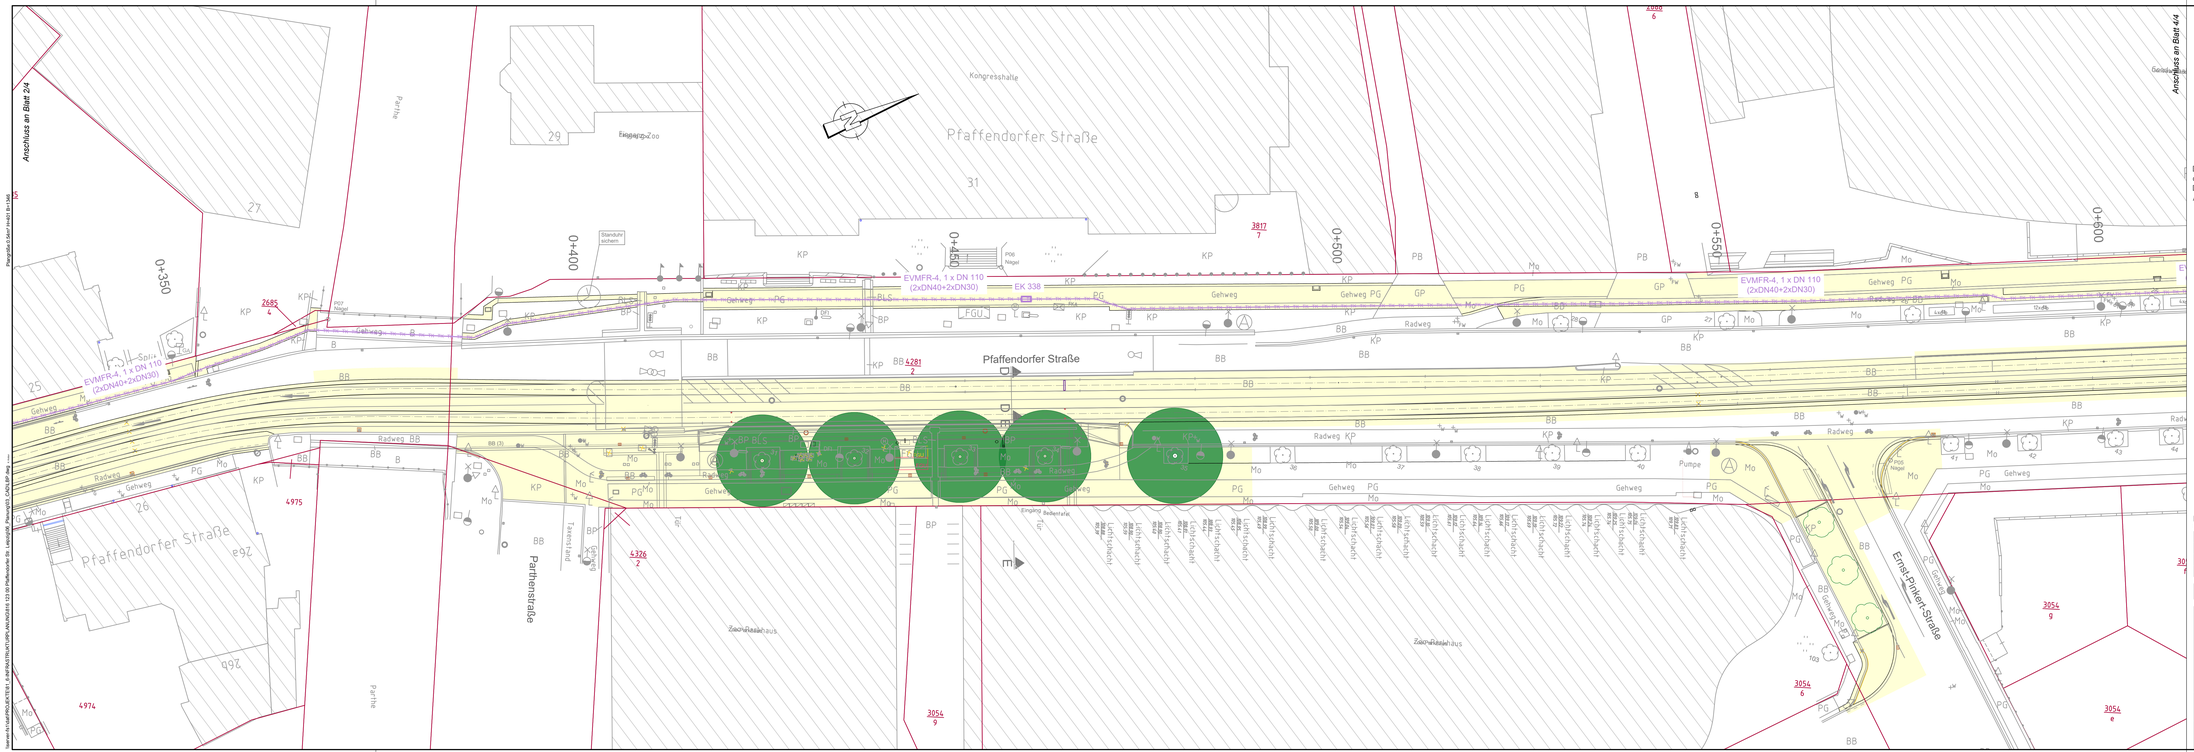

LEGENDE

Bestand | außer Betrieb | Abbruch/ Rückbau | Stilllegung | Planung

Netz Leipzig - Telekommunikation

Baubereich

Die Vorgaben der Netz Leipzig sind bei allen Annäherungen und Kreuzungen zwingend einzuhalten.

Der vorhandene Leitungsbestand wurde auf Grundlage von Leitungskarten oder digitalen Daten der Versorgungsbetriebe übernommen.
Der Umfang der Eintragung sowie die Lage der einzelnen Medienträger erheben keinen Anspruch auf Vollständigkeit und Genauigkeit.

1	2	3	4

08_02_03_0_6_1_241028_TKLagePl

Nr.	Art der Änderung	Datum	Name

Lagebezug:RD83 | Höhenbezug:HS 160 (DHHN 92) | Blattgröße: 0.4x1.35 (0.54 m²) | Datum 28.10.2024

Leipziger Verkehrsbetriebe

Leipziger Verkehrsbetriebe (LVB) GmbH
Georgiring 3
04103 Leipzig

Bauherr:

Pfaffendorfer Straße zw. Tröndlinring und Nordplatz
Ausbauabschnitt Süd zw. Tröndlinring und Haltestelle Zoo
(P-Nr. 90200)

Vergabeunterlage

Spartenplan
TK-Trasse
Netz Leipzig

Maßstab: 1 : 250

Unterlage: 08-02 - 03

Bearbeitet von: KAPPELMEYER, F. | Büro: KRUTAR GMBH, LEIPZIG | Datum: 23.10.24 | Pfad: K:\Projekte\Pfaffendorfer Str. Leipzig\6_Planung\01_CAD\LSP.dwg