



Grundriss Mediengrube

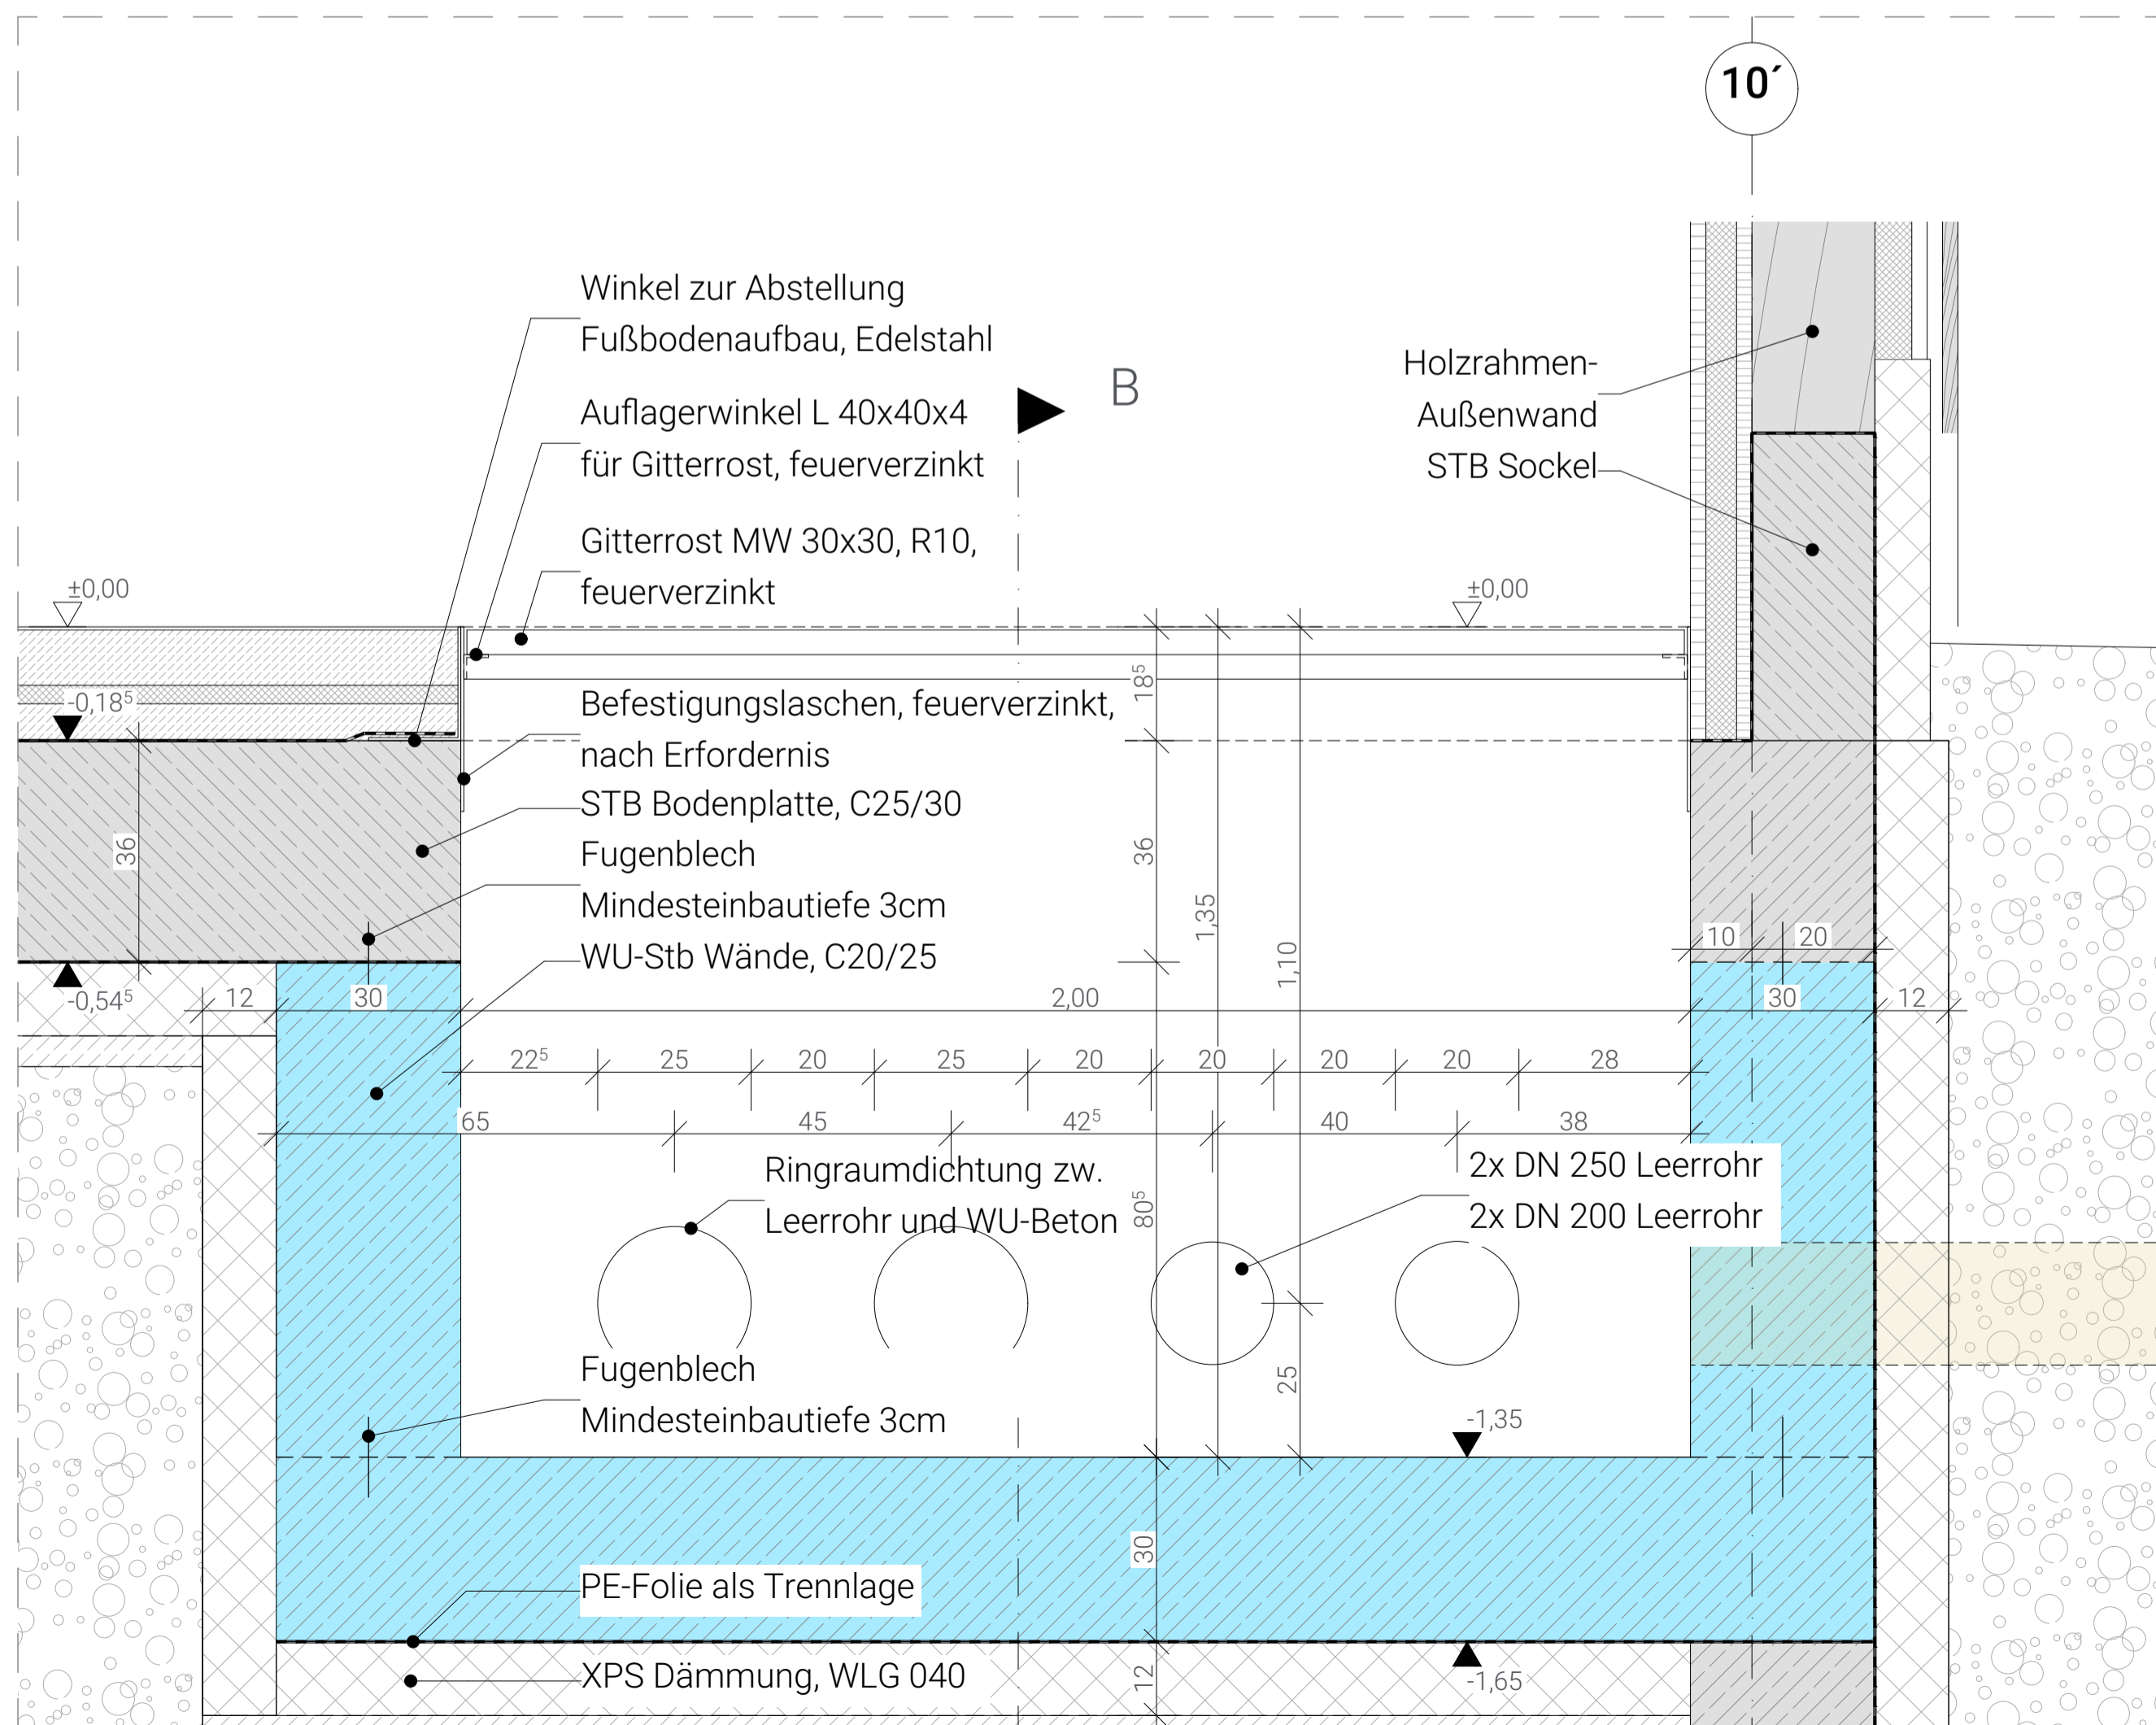

Schnitt A-A Mediengrube, Ansicht Längswand

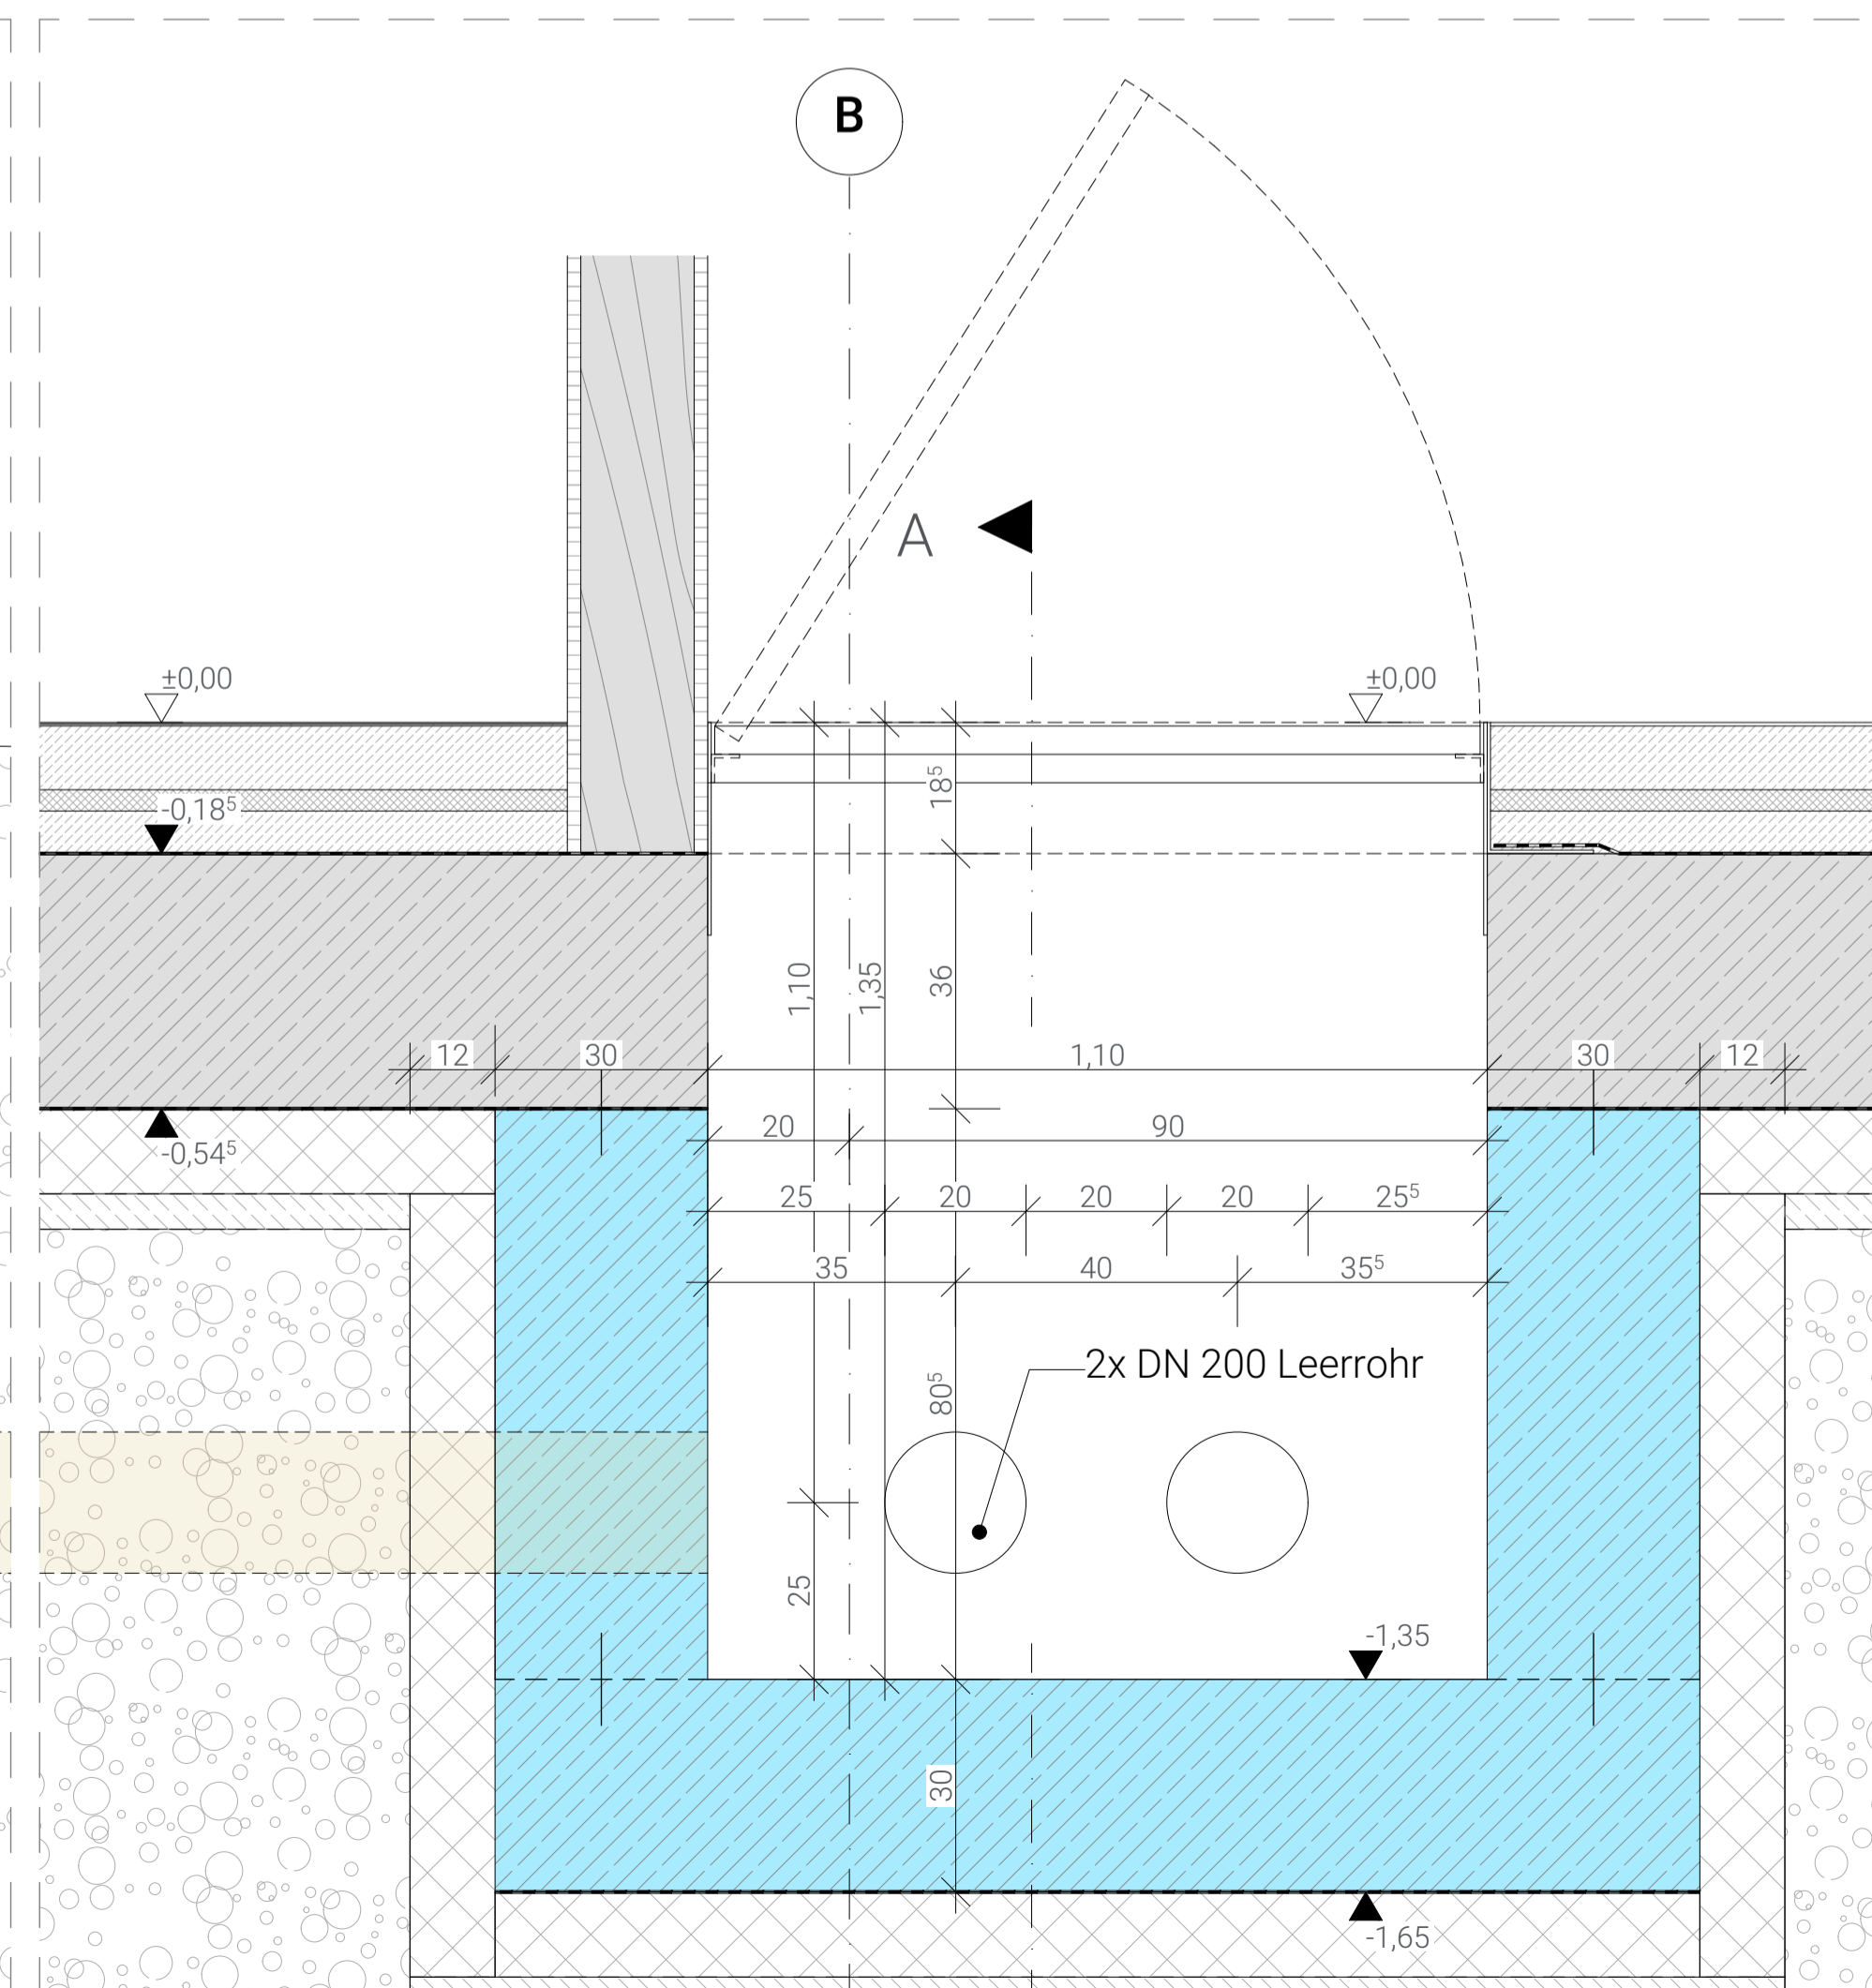

Schnitt B-B Mediengrube, Ansicht Querwand

Höhenbezug	± 0,00 = 113,80 = OK FFB EG		
Index	Änderung	Ausgabe Datum	Gezeichnet
Zeichnungscode	Mediengrube_402_		
 Landeshauptstadt Dresden Amt für Hochbau und Immobilienverwaltung PF 120020 Telefon 0351 / 488 38 20 01001 Dresden Fax 0351 / 488 38 17			
Übersichtsplan	 		
Projekt	1062_001 Mary-Wigman-Straße 1b, 01069 Dresden Ersatzneubau Kindertageseinrichtung / Neubau Freianlagen		
Standortverwalter	Eigenbetrieb Kindertageseinrichtungen		
Planungsphase	Ausführungsplanung		
Inhaltliche Koordinierung erfolgt mit:	Vertretung Bauherr Landeshauptstadt Dresden Amt für Hochbau und Immobilienverwaltung Postfach 120020, 01001 Dresden Datum _____ Unterschrift _____		
Darstellung	Dateiname	1062_001_5_A_D02_402_	
Detail Gebäudehülle Mediengrube	Maßstab	1:10	Datum
	Gez.	AF	Projekt-Nr.
	Bl.- Größe	841 x 594	Bl.-Nr.
			HI.5510621
			402_

Anhang zum LV
keine Ausführungsunterlagen