




Vertikalschnitt
M1:20

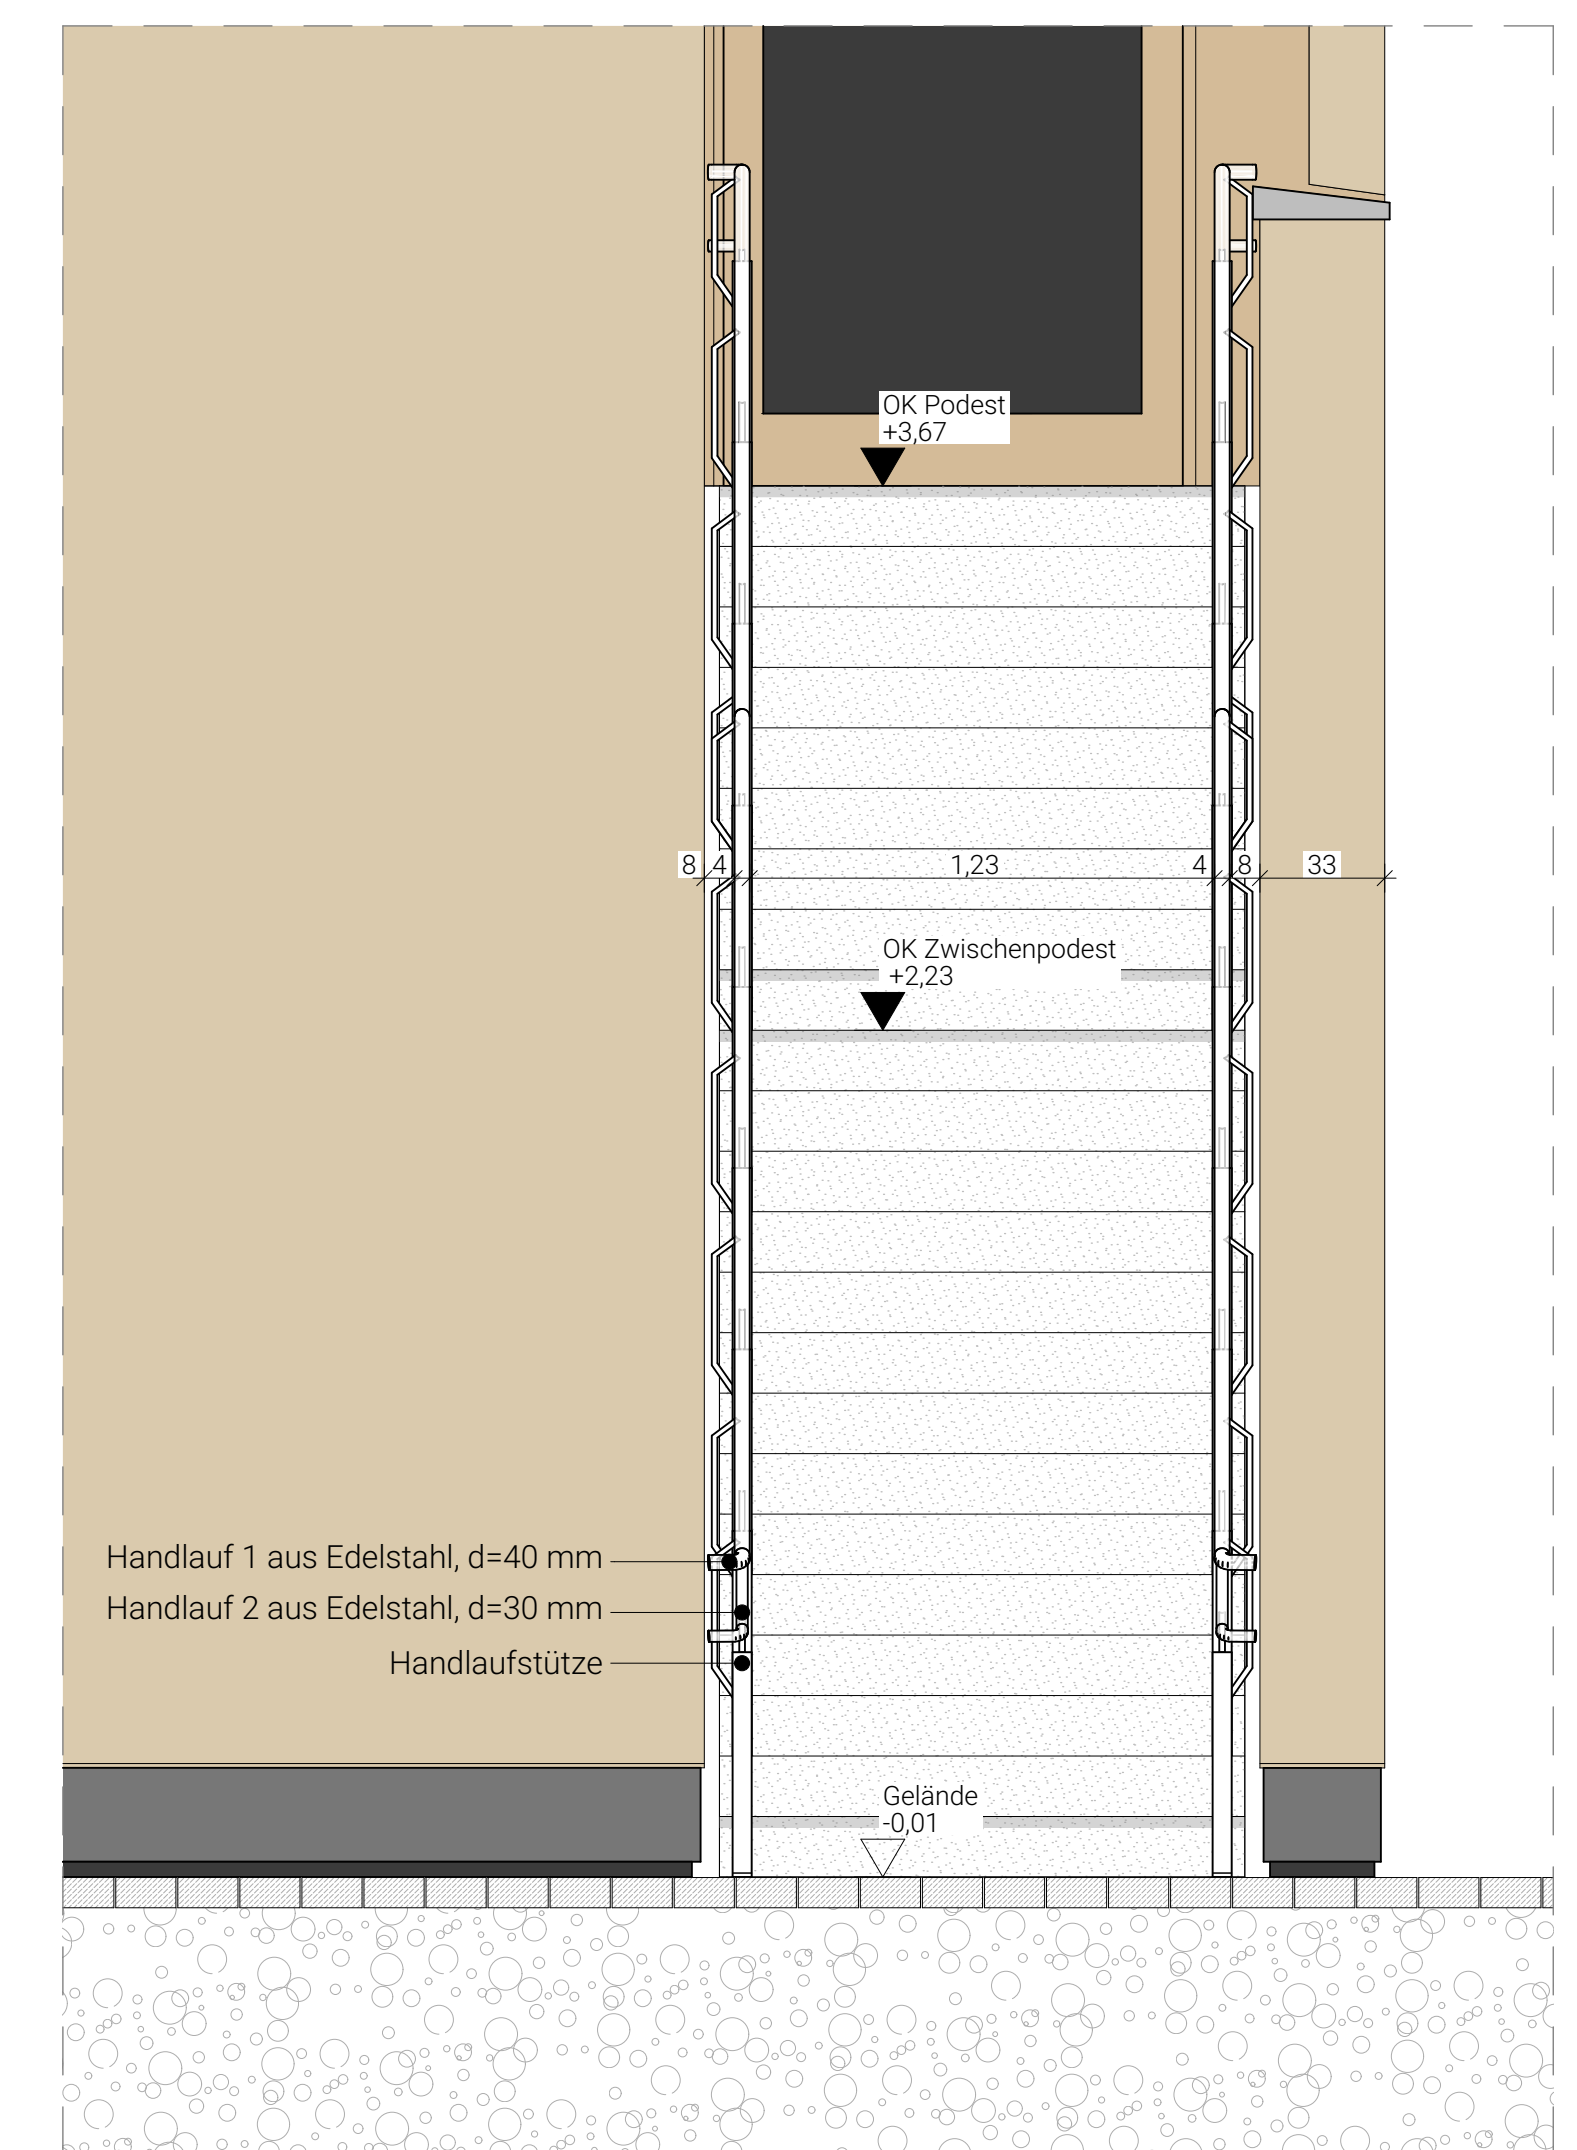


Ansicht
M1:20

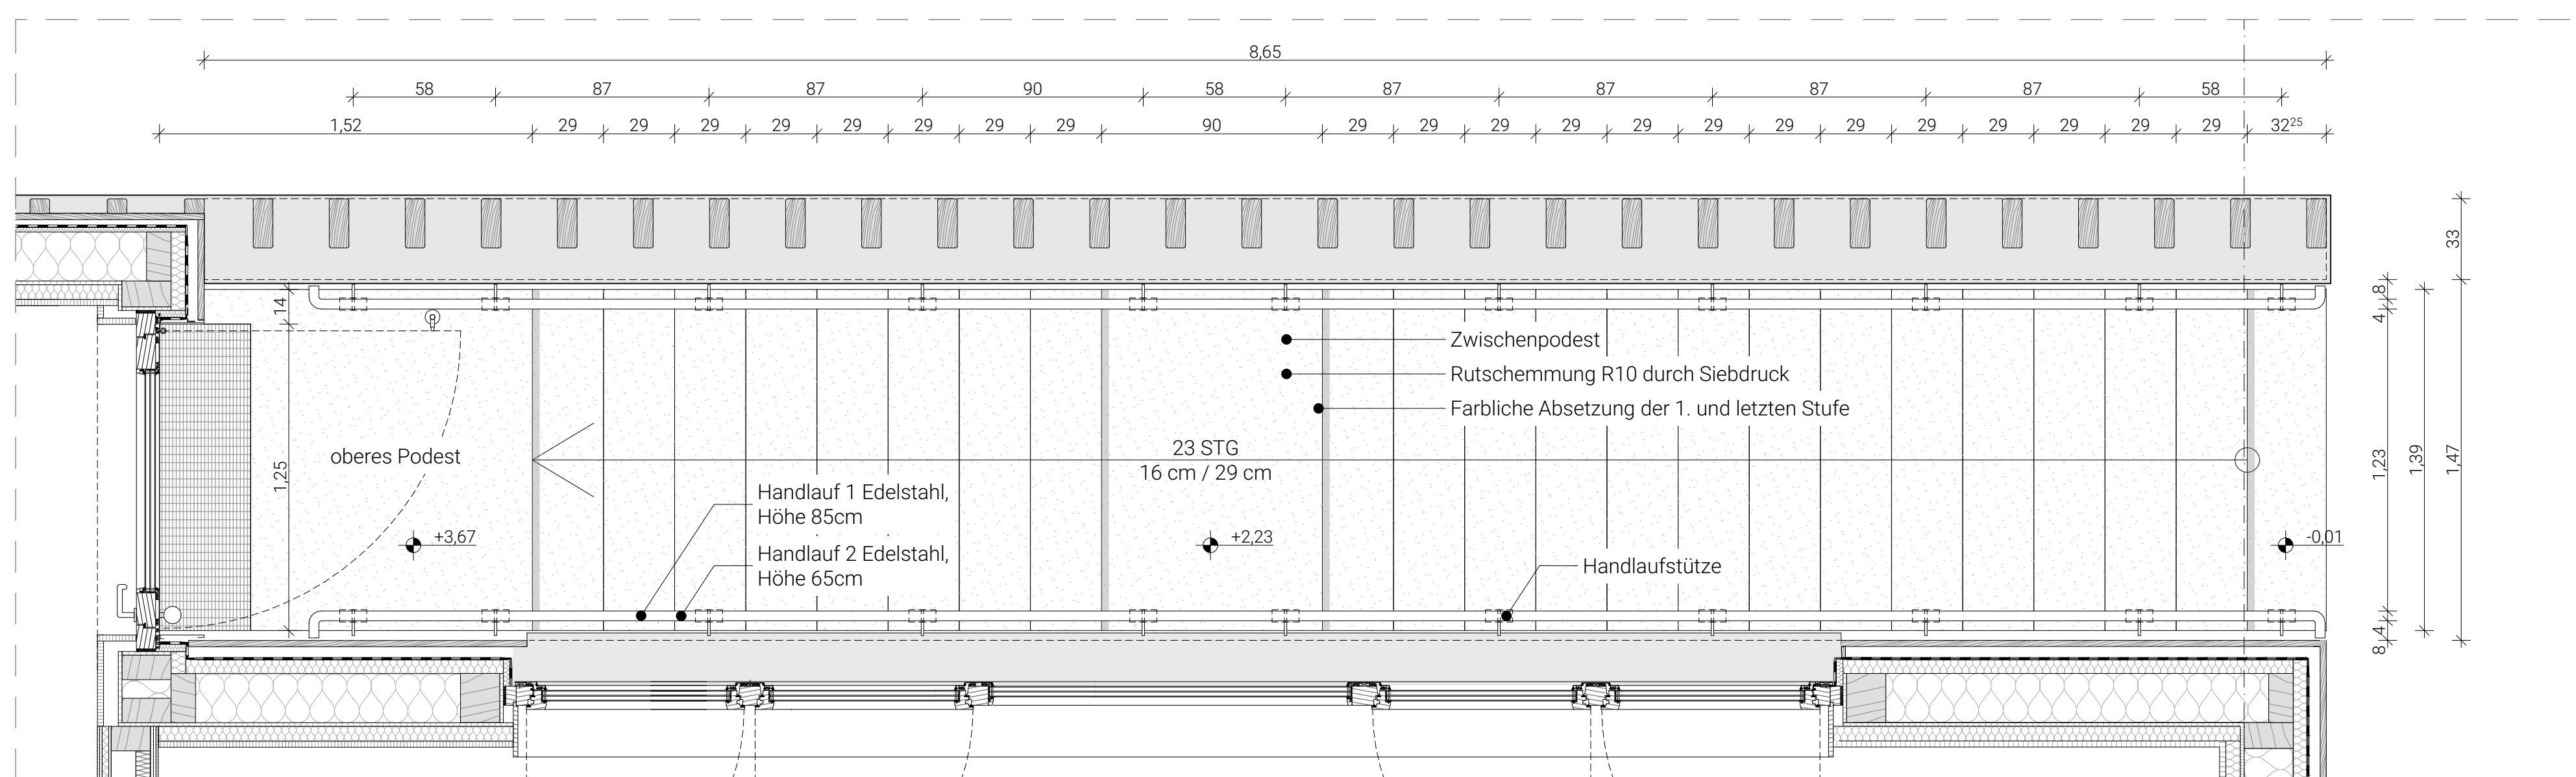


Horizontalschnitt
M1:20

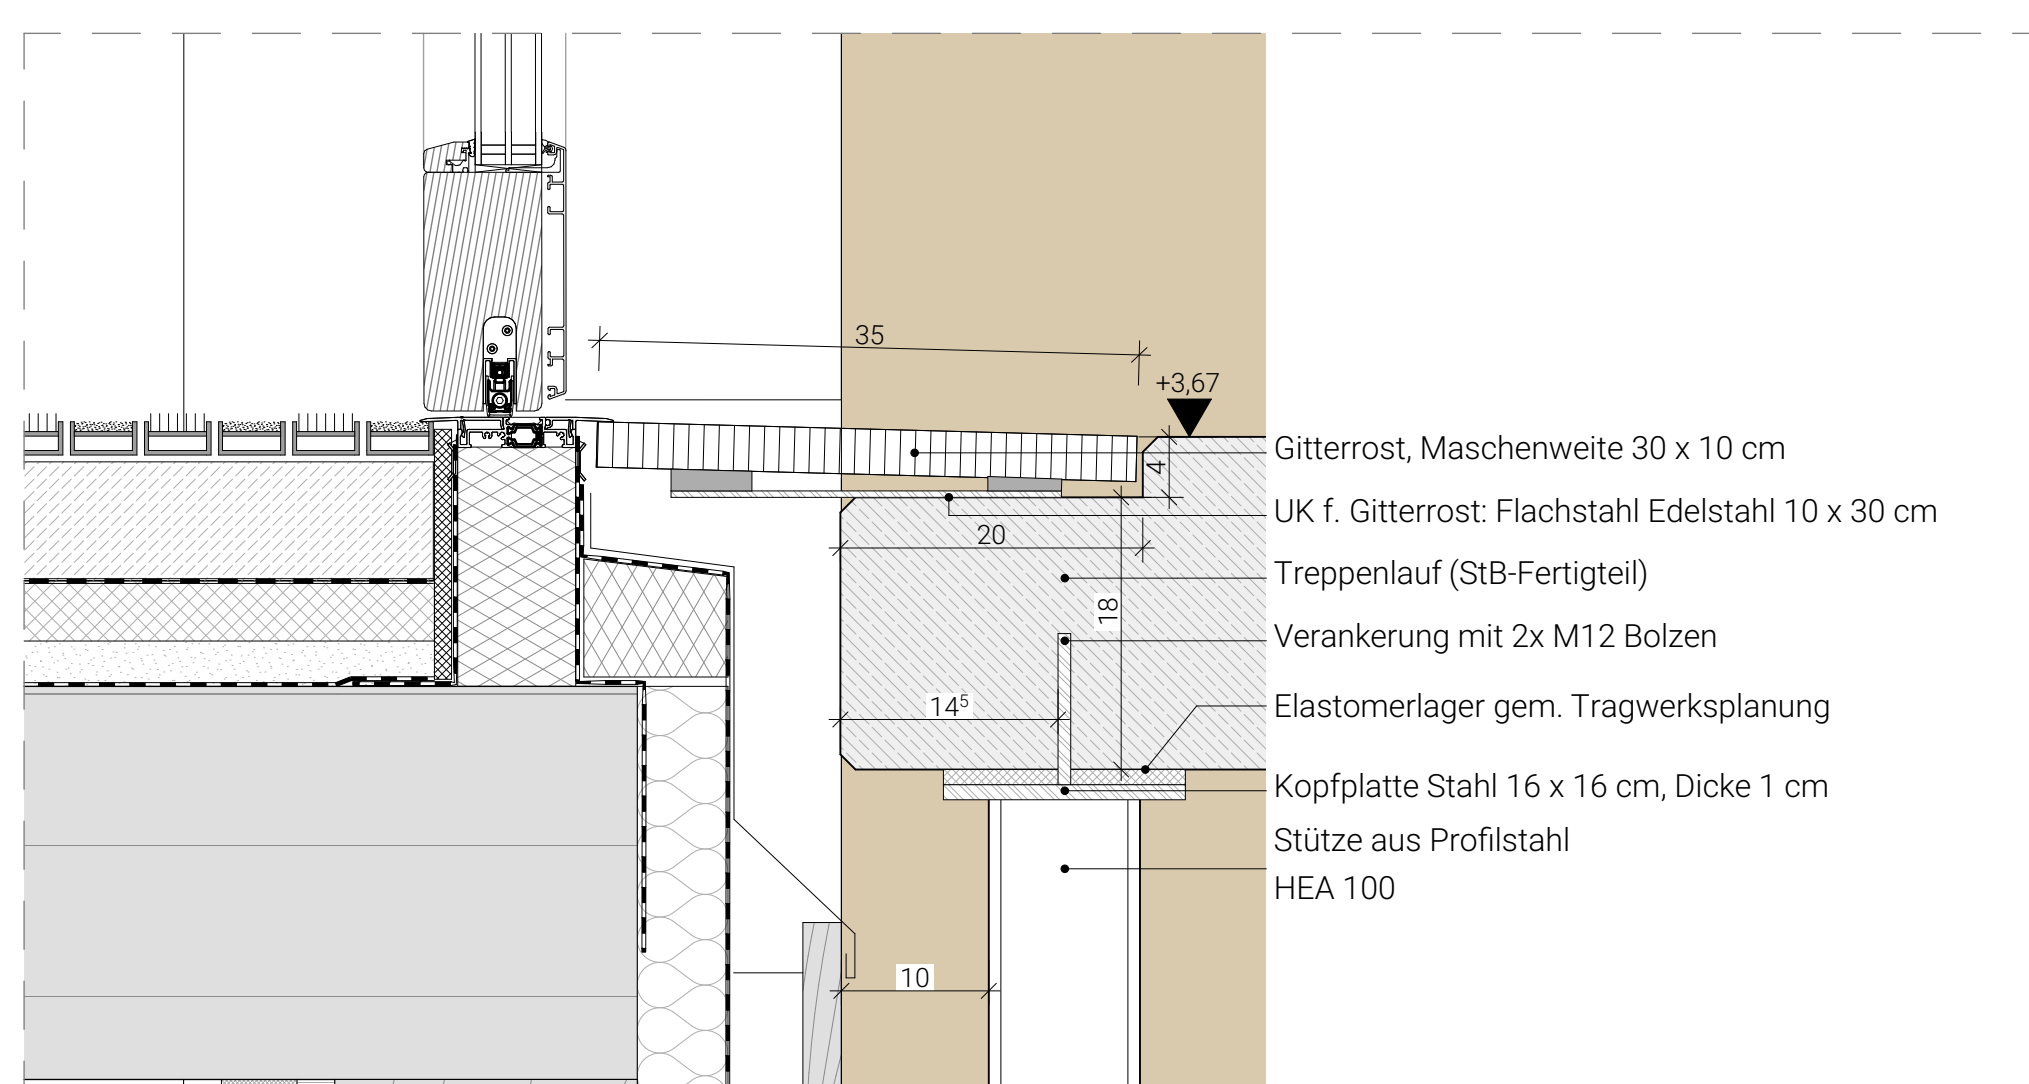


Anschluss Podest an Außentür
M1:5

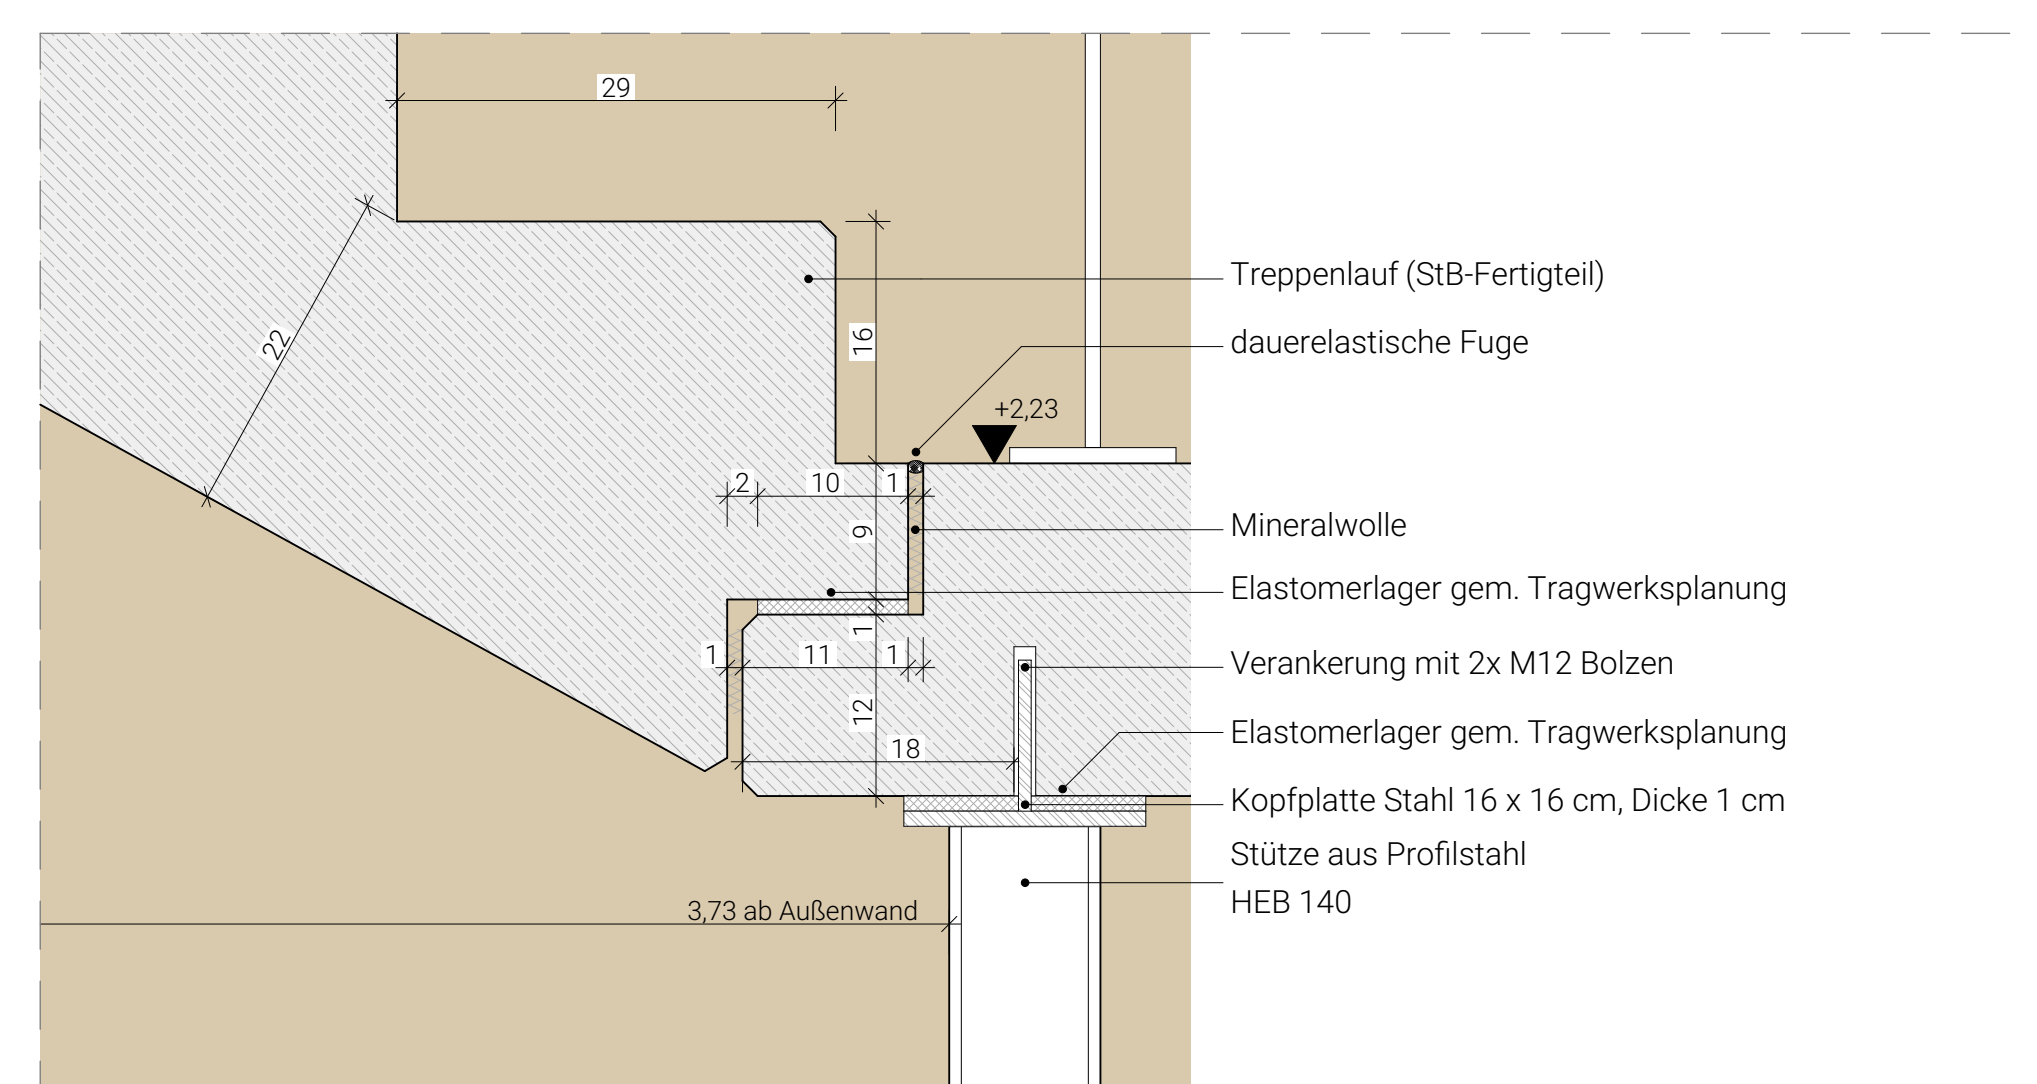

Treppenaufleger Zwischenpodest
M1:5

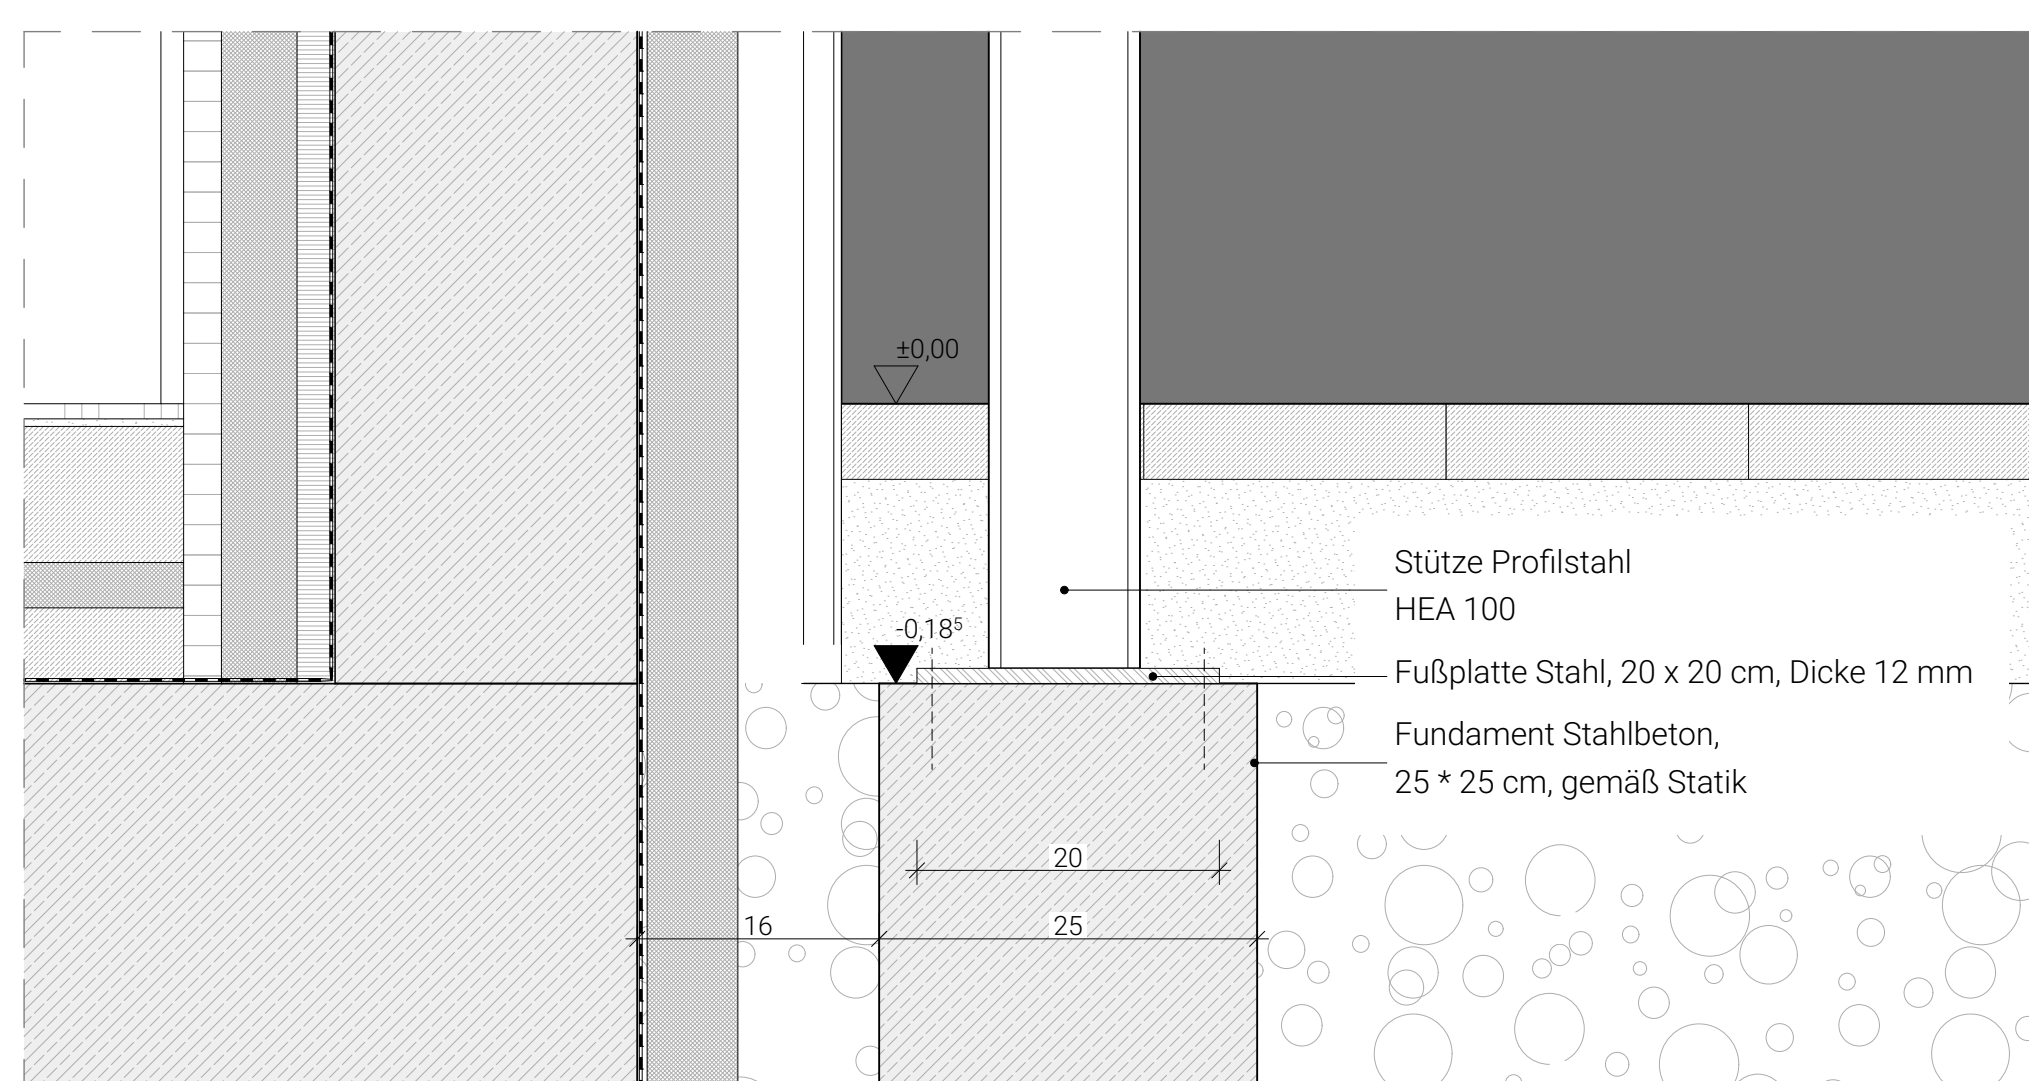

Fusspunkt Stahlstütze
M1:5

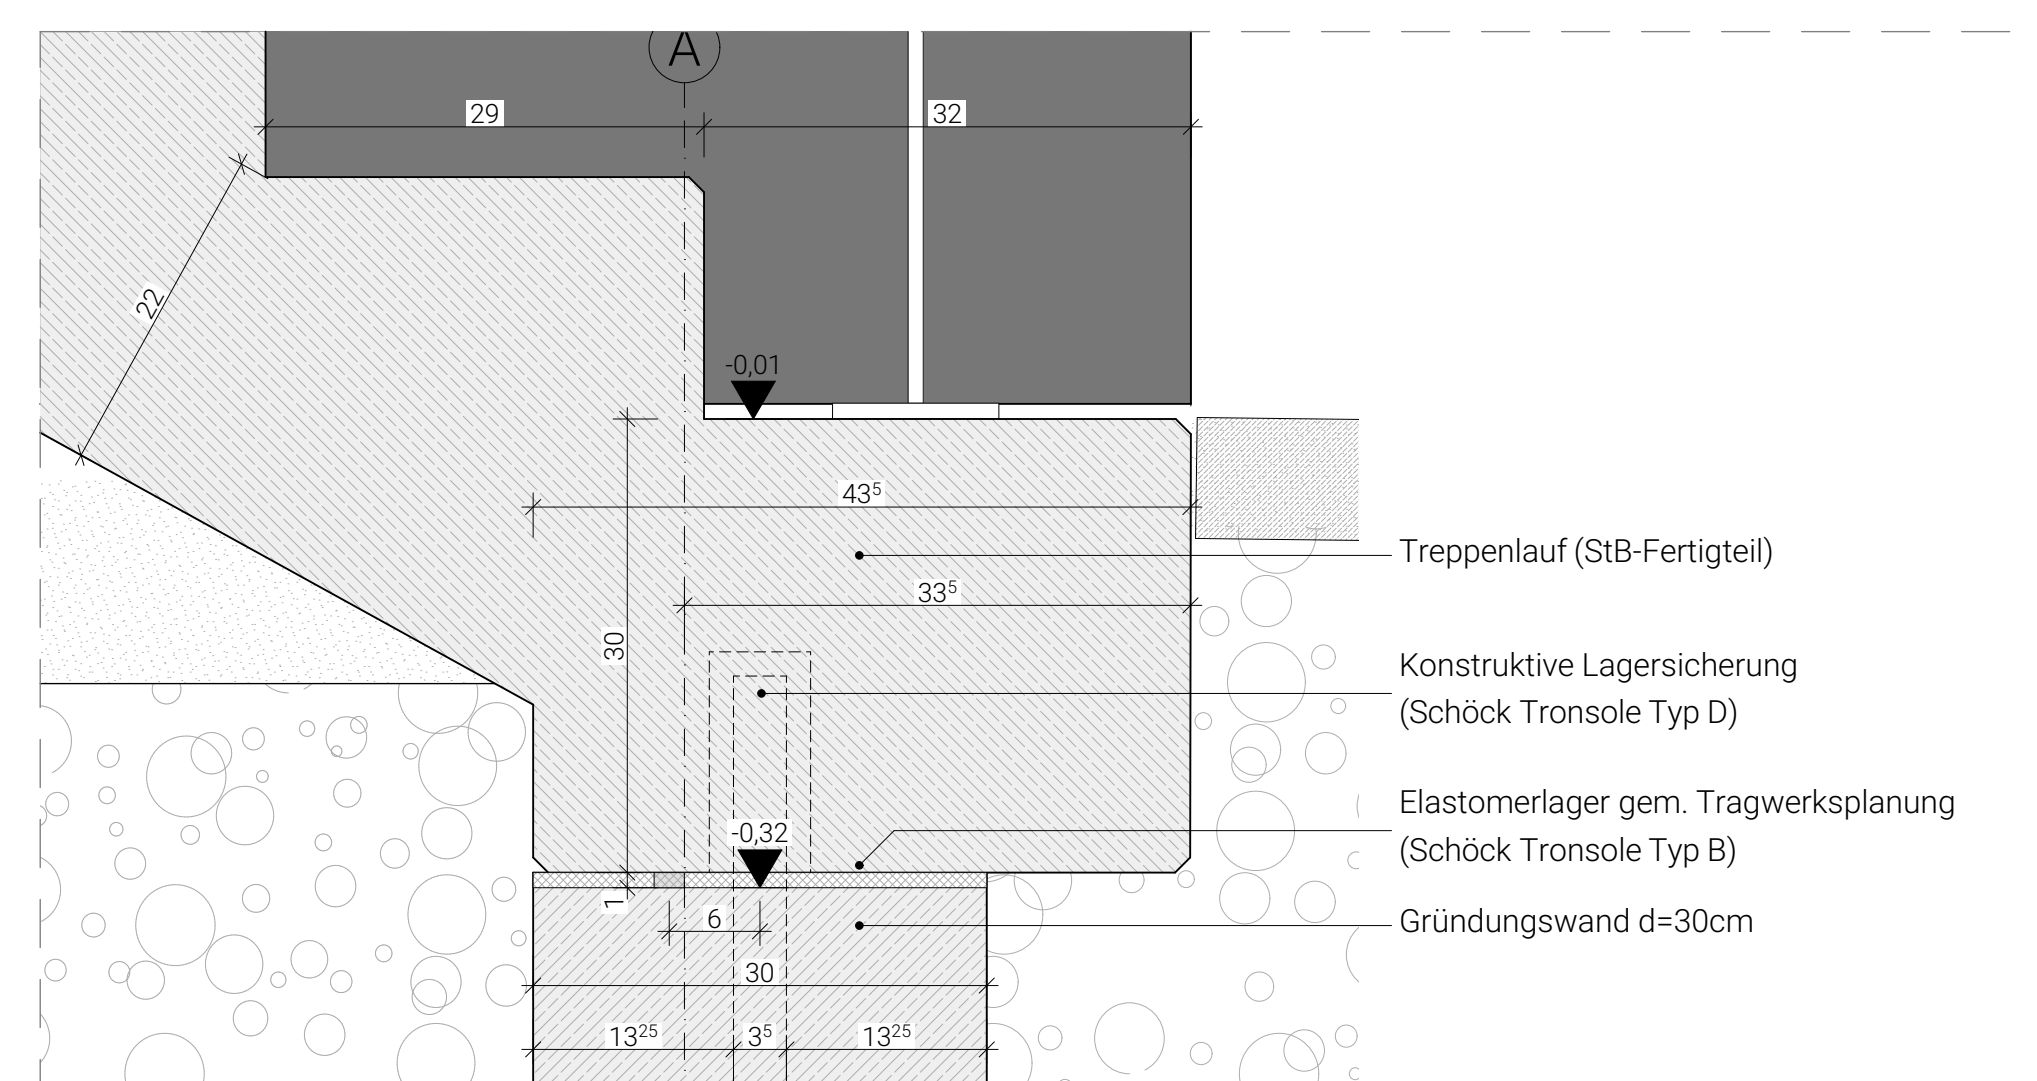

Fusspunkt Treppe
M1:5

Höhenbezug	± 0,00 = 113,80 = OK FFB EG	
Index	Änderung	Ausgabe Datum Gezeichnet
Zeichnungscode	Außentreppe Achse 1_450_	
<p>Landeshauptstadt Dresden Dresden. Amt für Hochbau und Immobilienverwaltung PF 120020 01001 Dresden Telefon 0351 / 488 38 20 Fax 0351 / 488 38 17</p>		
Obersichtsplan		
Projekt	1062_001 Mary-Wigman-Straße 1b, 01069 Dresden Ersatzneubau Kindertageseinrichtung / Neubau Freianlagen	
Standortverwalter	Eigenbetrieb Kindertageseinrichtungen	
Planungsphase	Ausführungsplanung	
Inhaltliche Koordinierung ist erfolgt	Vertreter des Bauherrn: Landeshauptstadt Dresden Amt für Hochbau und Immobilienverwaltung PF 120020, 01001 Dresden	
Darstellung	Dateiname	1062_001_5_A_D18_450_
Detail Gebäudehülle Außentreppe Achse 1	Maßstab	1:20, 1:5 Datum
	Grz.	IS Projekt-Nr. HI.5510621
	Bl.-Größe	841 x 841 Bl.-Nr. 450.