




Anschluss Treppe-Decke M1:5

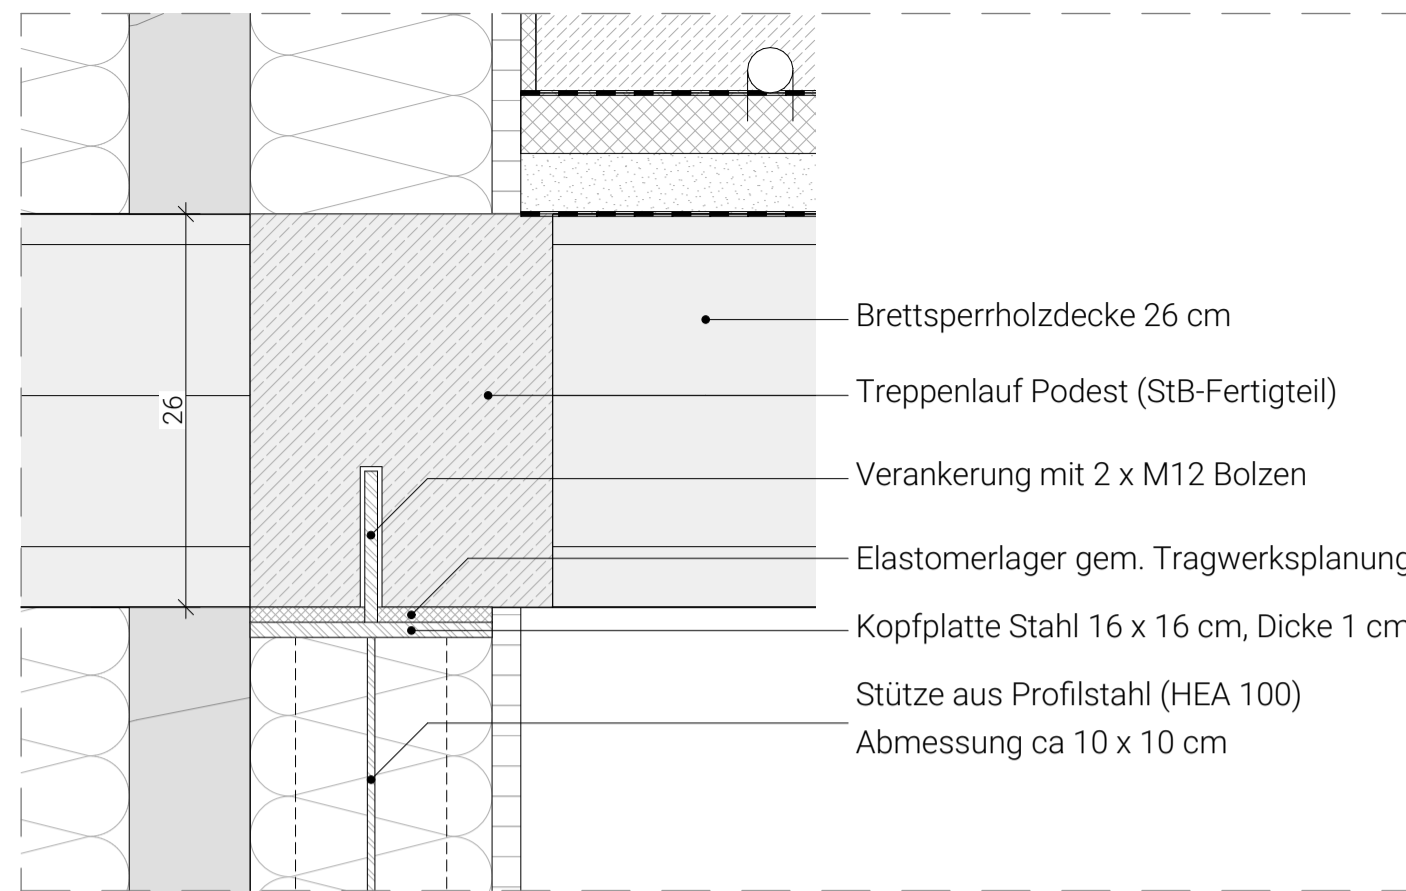

Anschluss Treppe-Stütze M1:5

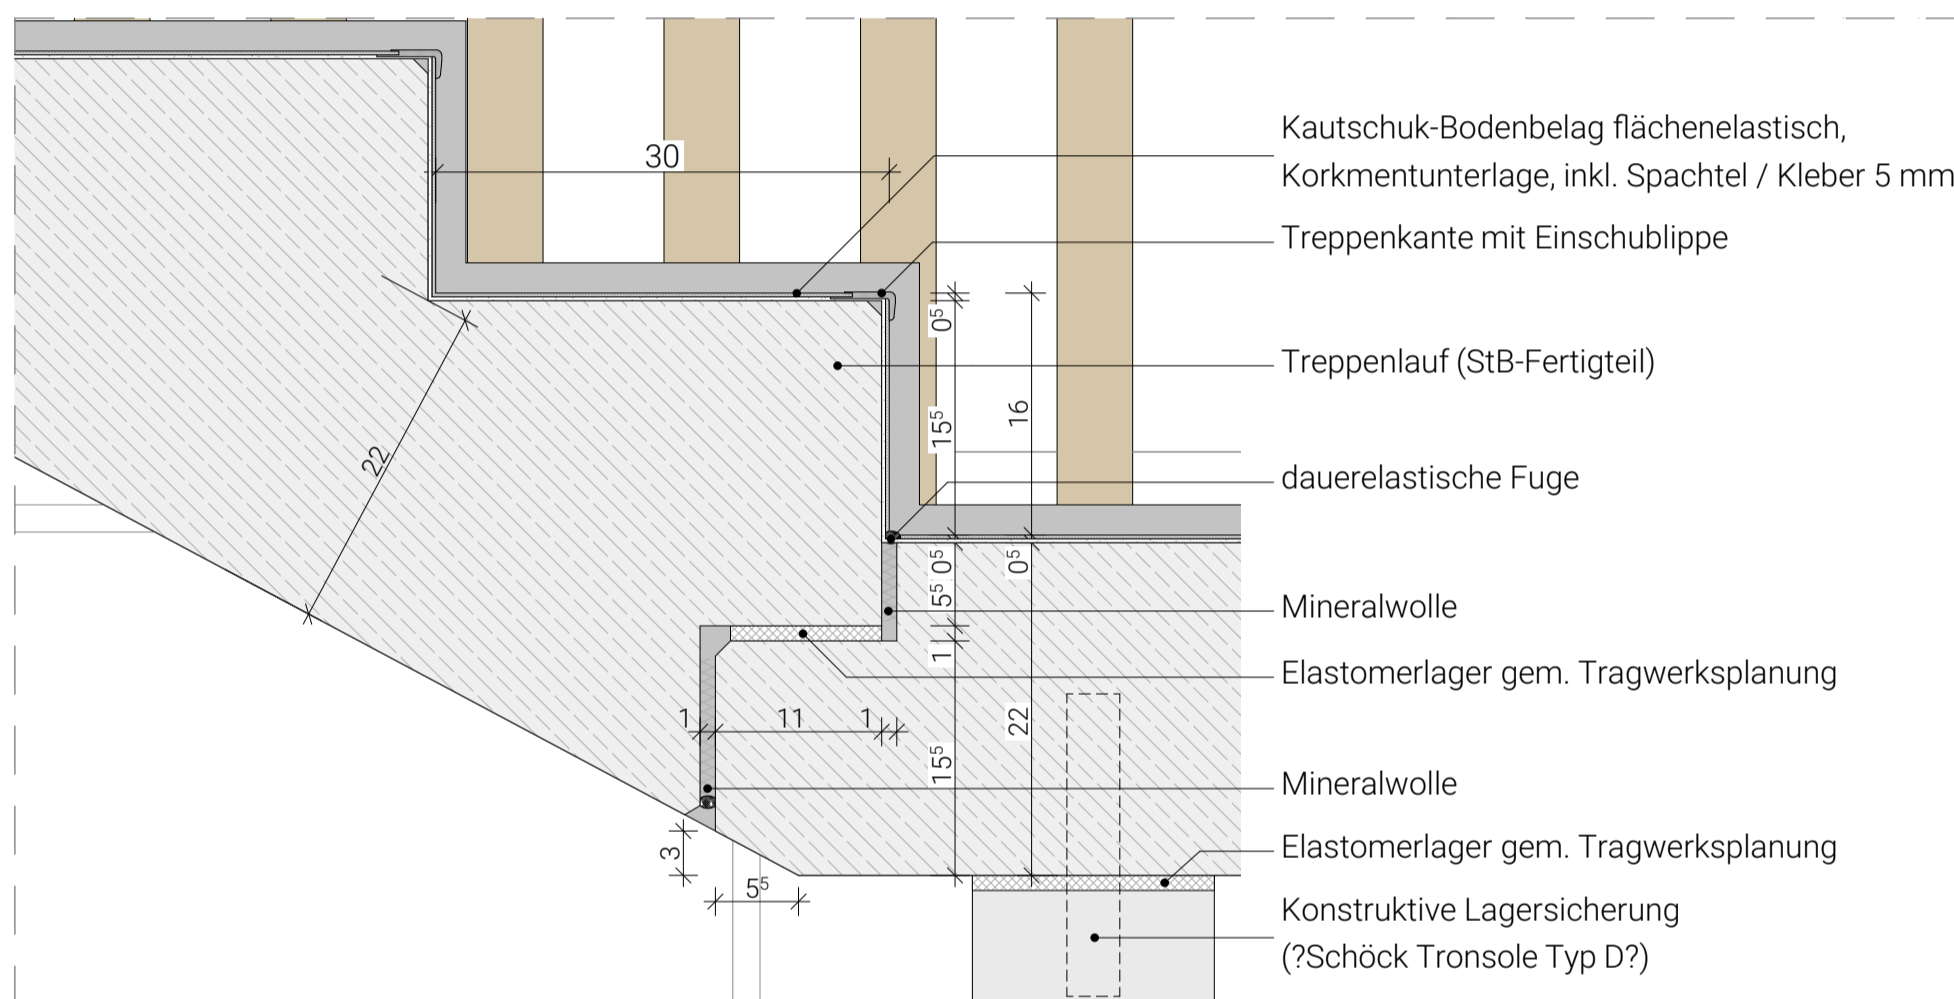


Anschluss Treppe-Podest M1:5

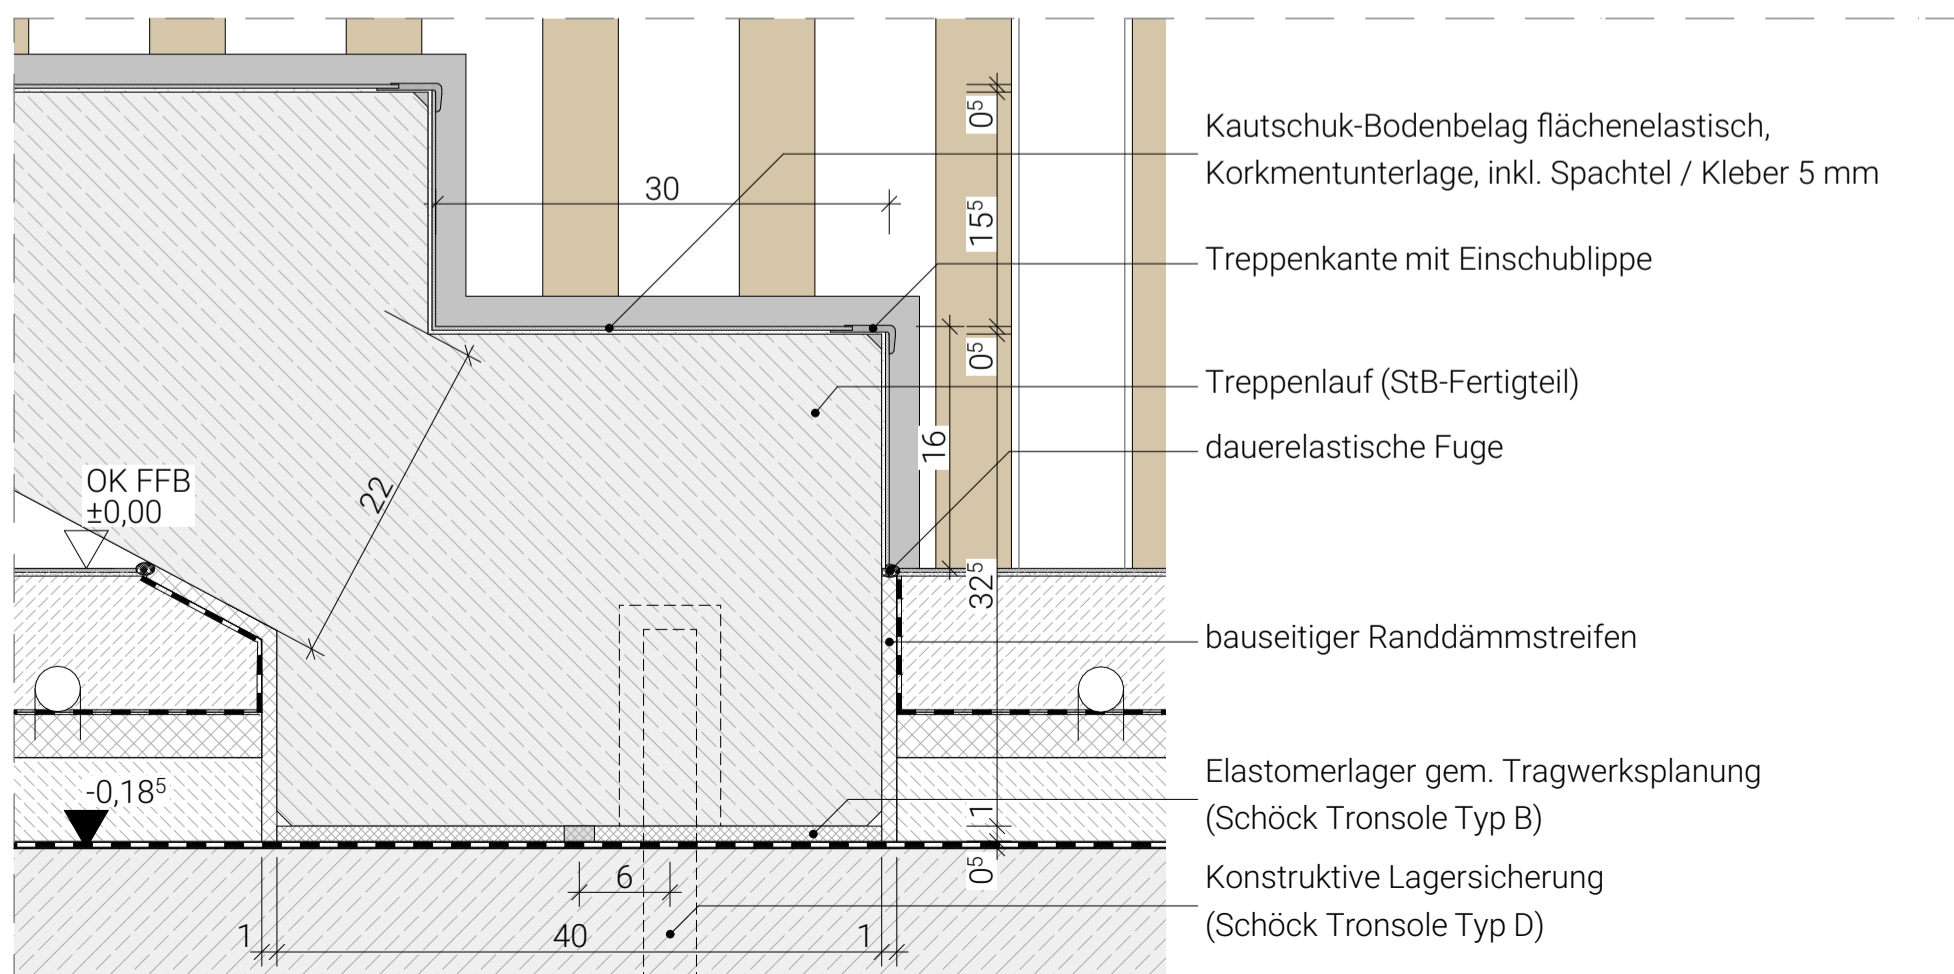

Anschluss Treppe-Bodenplatte M1:5

Höhenbezug	± 0,00 = 113,80 = OK FFB EG		
Index	Änderung	Ausgabe Datum	Gezeichnet
Zeichnungscode		Innentreppe Details_531_	

Dresden. Landeshauptstadt Dresden
Amt für Hochbau und Immobilienverwaltung
 PF 120020 01001 Dresden
 Telefon 0351 / 488 38 20
 Fax 0351 / 488 38 17

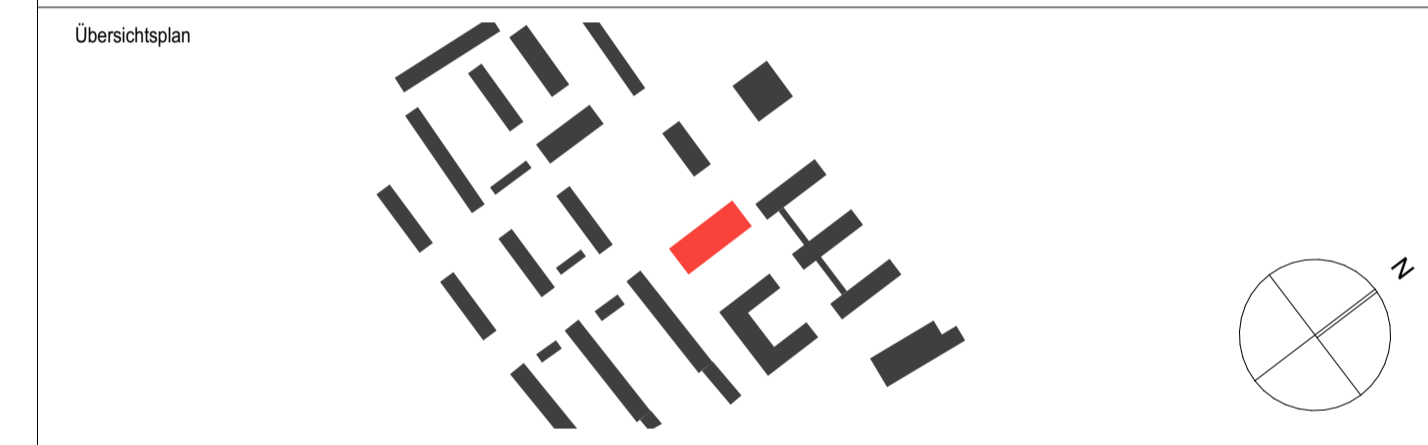

Projekt **1062_001**
 Mary-Wigman-Straße 1b, 01069 Dresden
 Ersatzneubau Kindertageseinrichtung / Neubau Freianlagen

Standortverwalter **Eigenbetrieb Kindertageseinrichtungen**

Planungsphase **Ausführungsplanung**

Vertretung des Bauherrn **Landeshauptstadt Dresden**
 Amt für Hochbau und Immobilienverwaltung
 Postfach 120020, 01001 Dresden

Datum _____ Unterschrift _____

Inhaltliche Koordinierung ist erfolgt mit:

Darstellung Detail Ausbau Innentreppe Details	Dateiname	1062_001_5_A_D34_531_	
	Maßstab	1:5	Datum 08.05.2024
	Gez.	IS	Projekt-Nr. HI.5510621
	Bl.- Größe	590 x 420	Bl.-Nr. 531_

Anhang zum LV
keine Ausführungsunterlage