



M 1:10

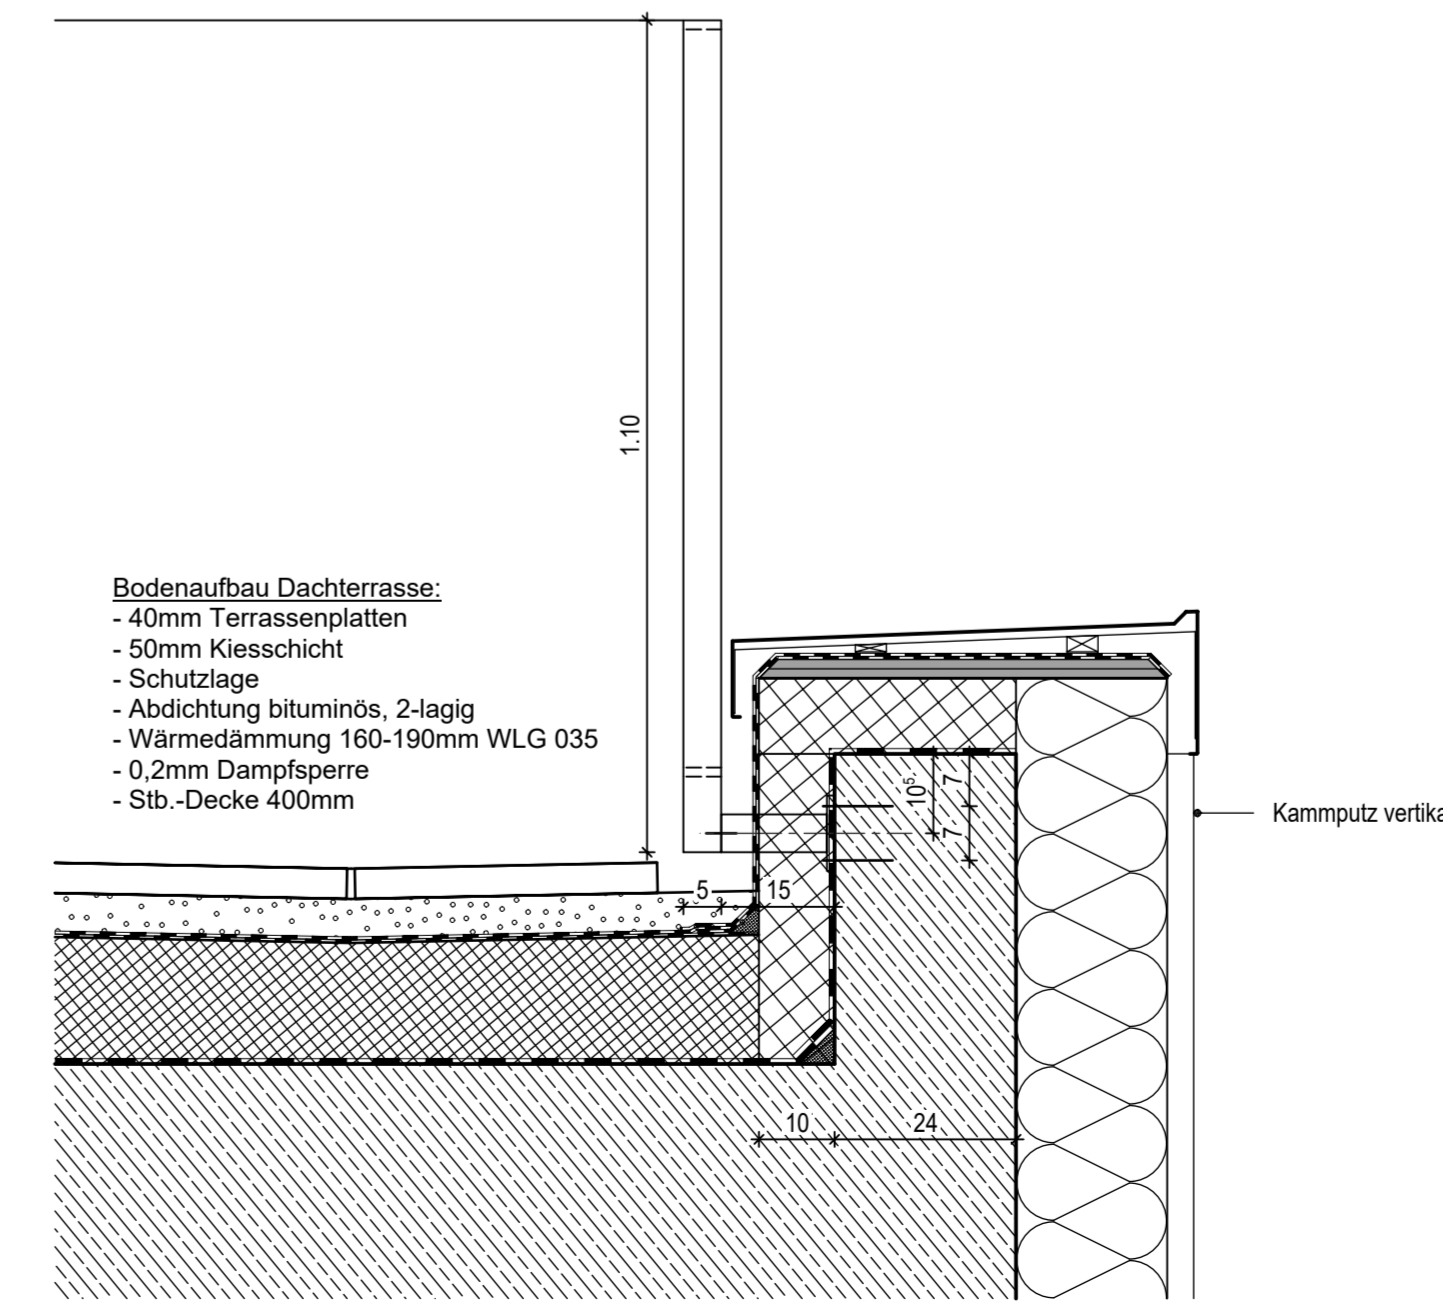


M 1:10

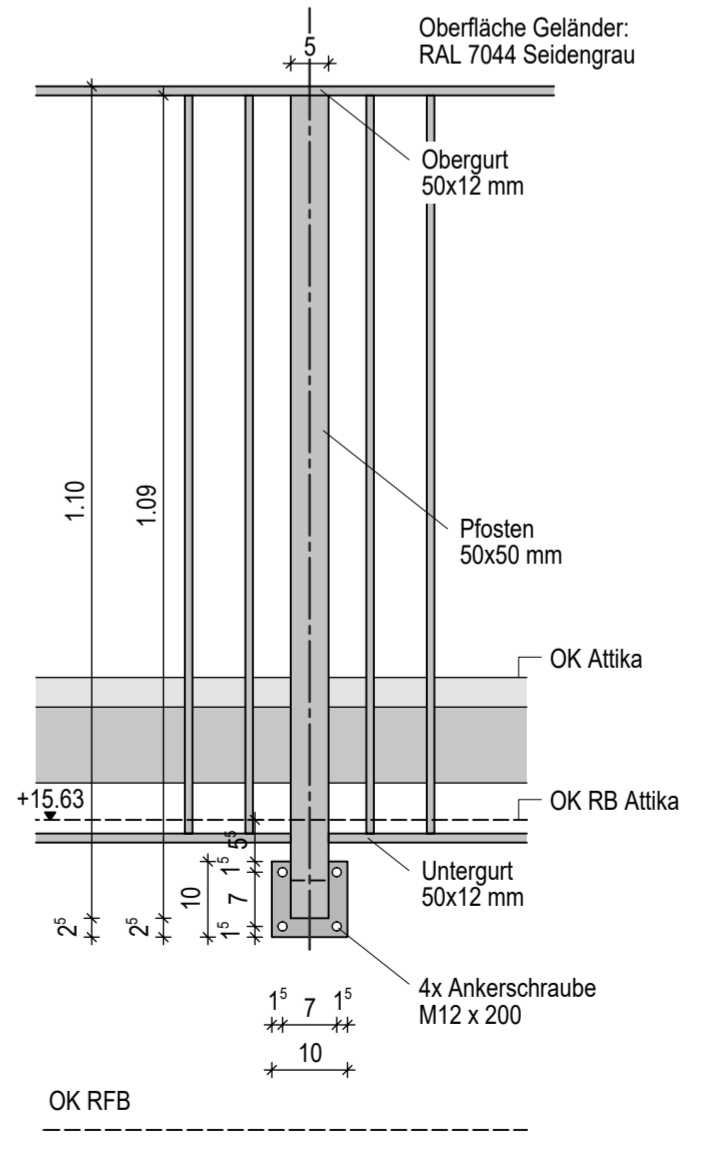

± 0,00 = 262,40 m ü. DHHN2016

F			
E			
D			
C			
B			
A			
Index	Datum	Änderung	Zeichner

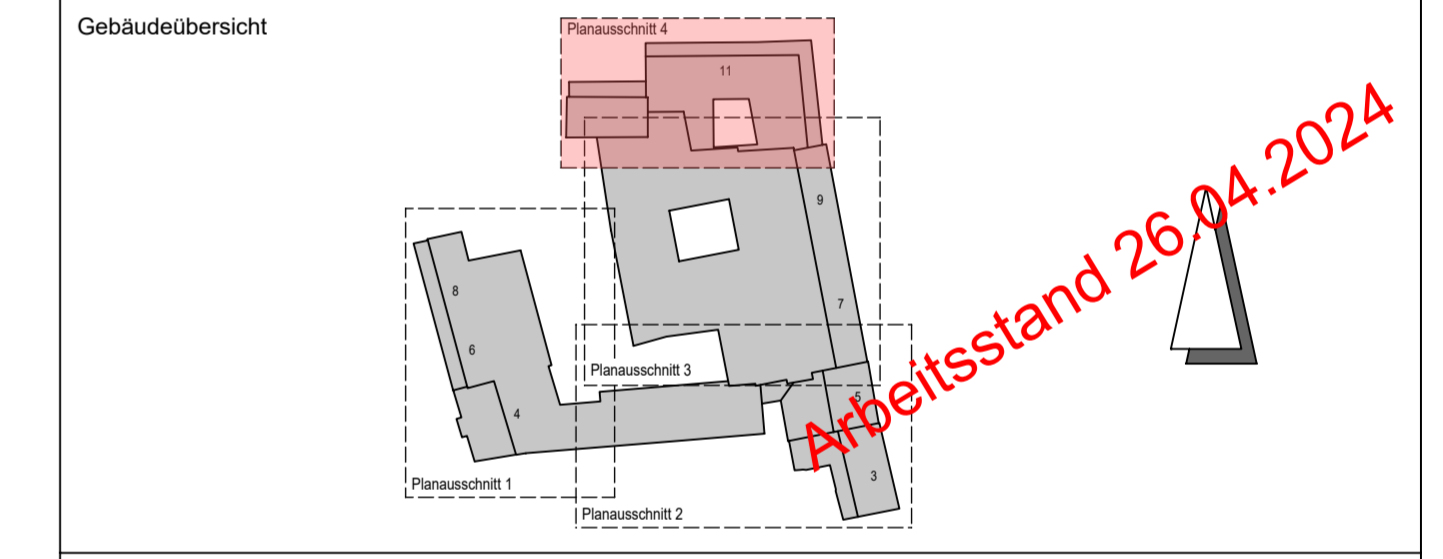

Projekt		Revitalisierung ehem. Kaufhaus Schocken in Zwickau	
Planbezeichnung		Ausführungsplanung Planausschnitt 4 - Detail Geländer 4.OG	
Bauherr		Freigabe Bauherr / Datum	
Planverfasser		Entwurfsverfasser	
BAUONZEPT® INGENIEURE + ARCHITEKTEN		Dipl.-Ing. Architekt B. Hoffmann	
Projektbearbeiter		Zeichner / Erstellungsdatum	
i. A. M.A. N. Meinel		i. A. B.Sc. R. Anders / ...	
Zeichnungs- / Plannummer CAD		Projektnummer	
Z. ... / Pl. 2025		17-064	
Maßstab		1:10 / 1:25	
<b>0000 5 ARC DE --- GL 4008 04 FP 0</b>			
H/B = 420 / 1250 (0.53m²)			