




Querschnitt M 1:25

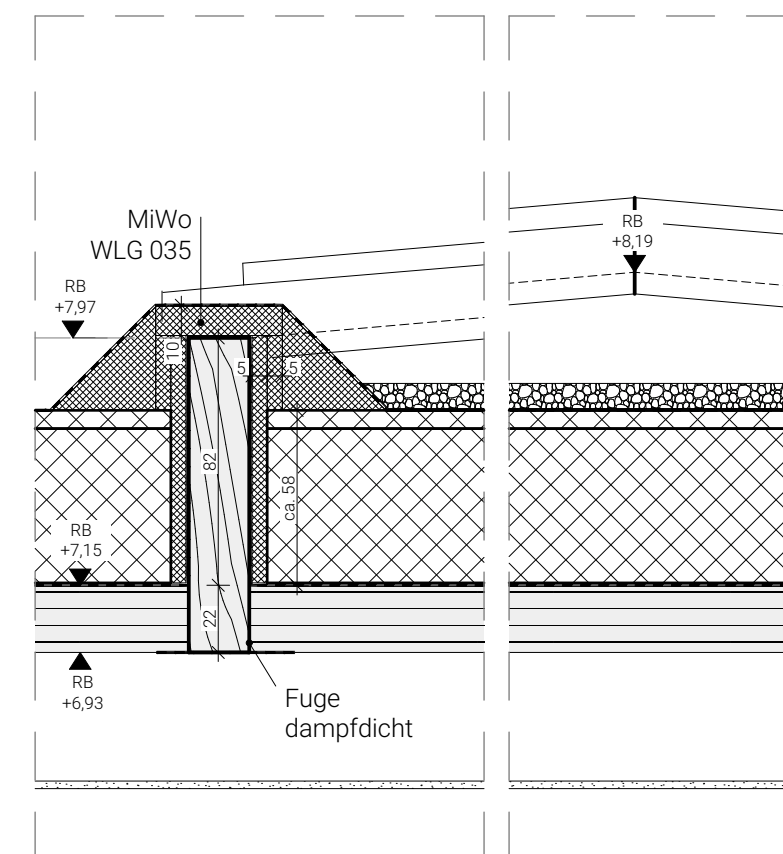


Schnitt BB
Grat Gefälledämmung M 1:25

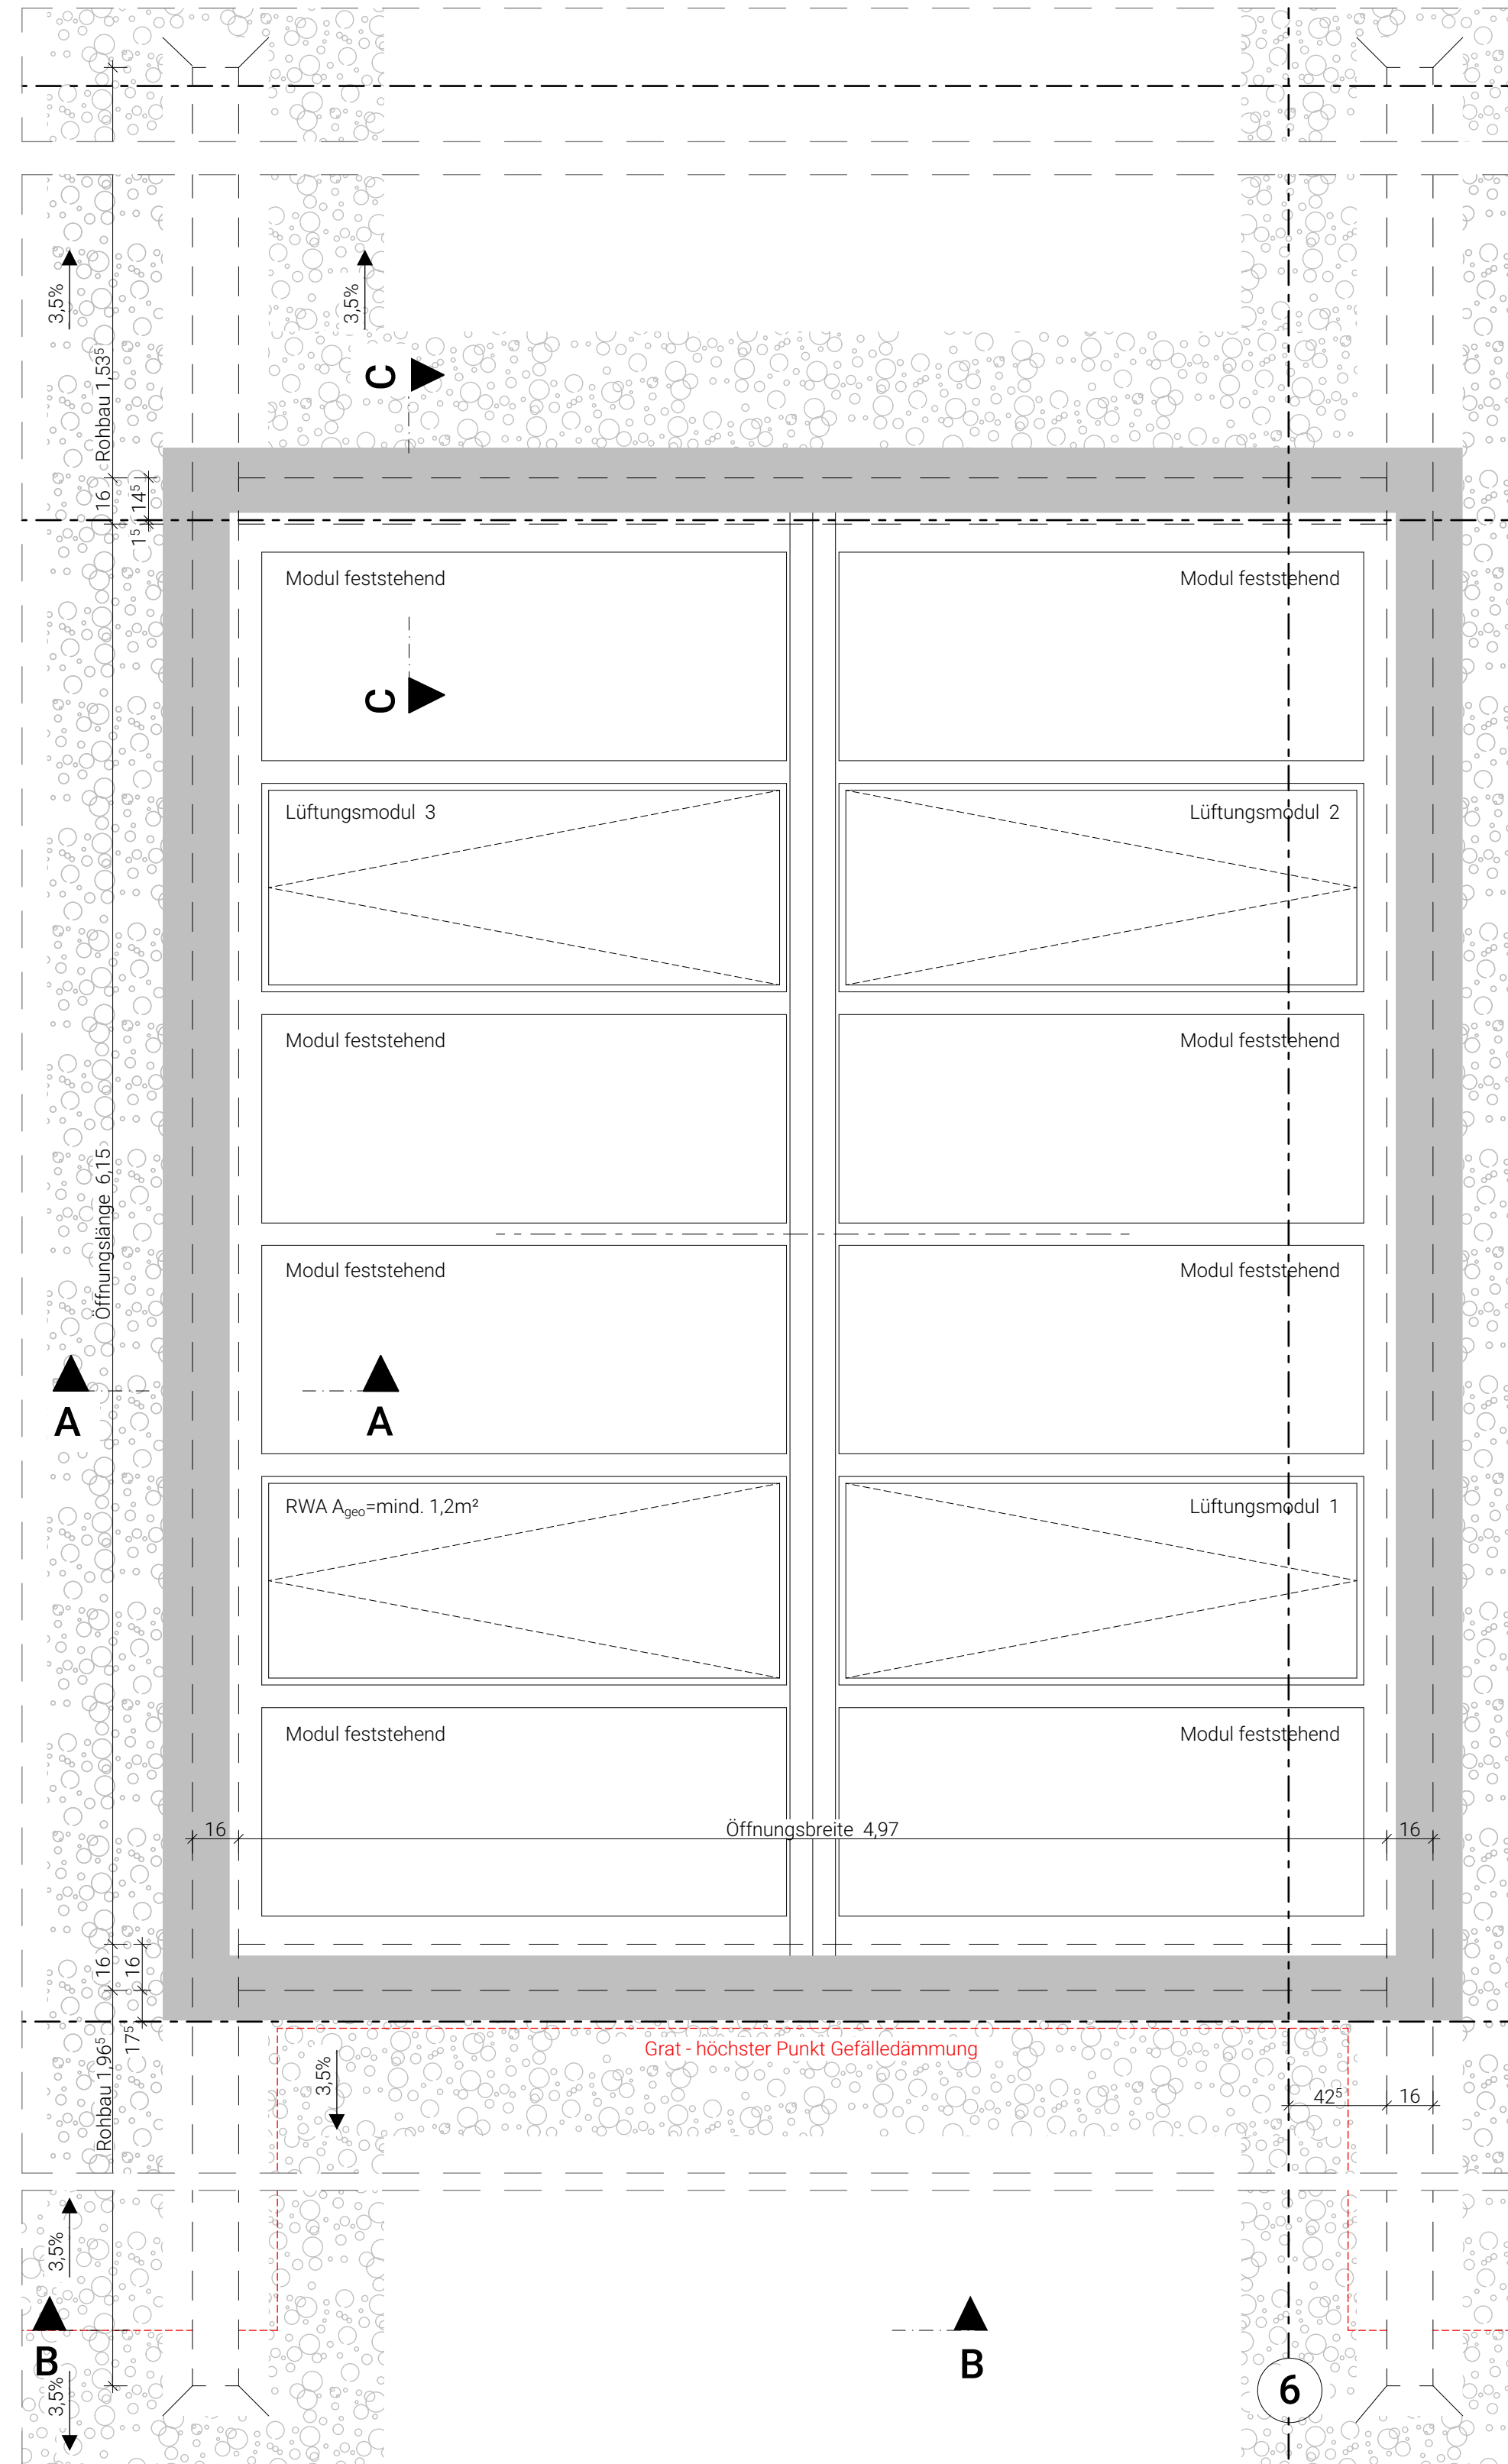


Aufsicht Satteldach mit Rauchabzug M 1:25

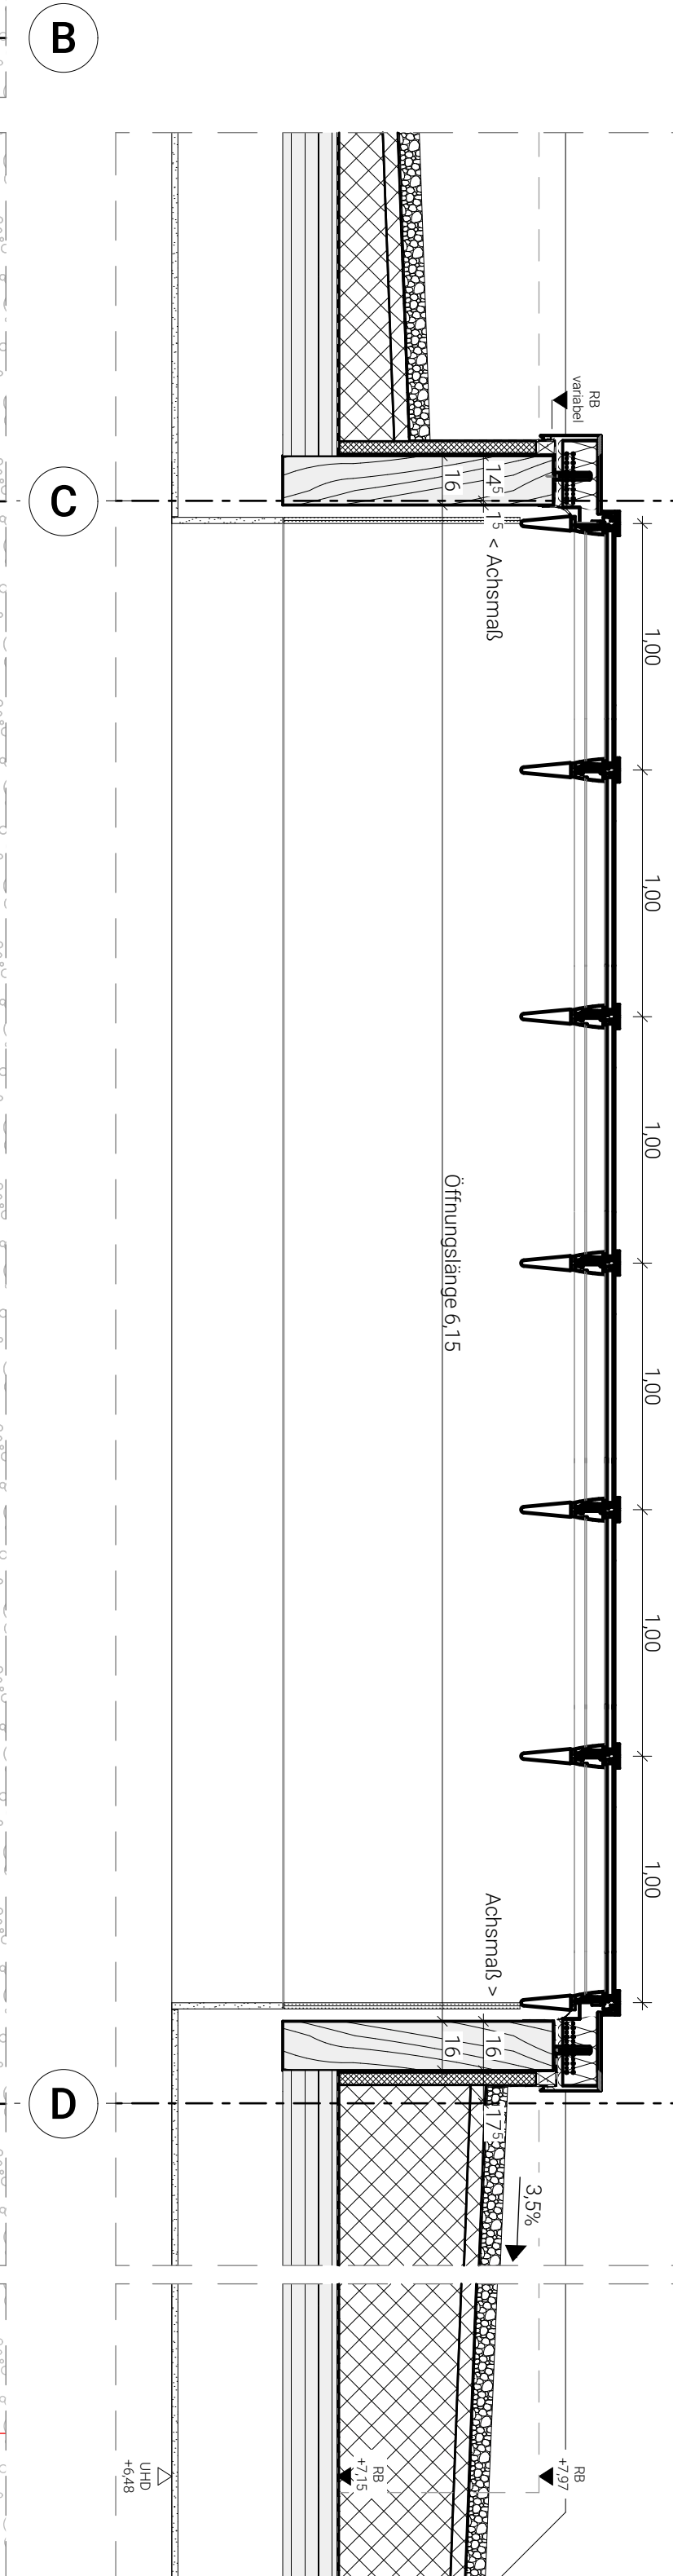

Längsschnitt M 1:25

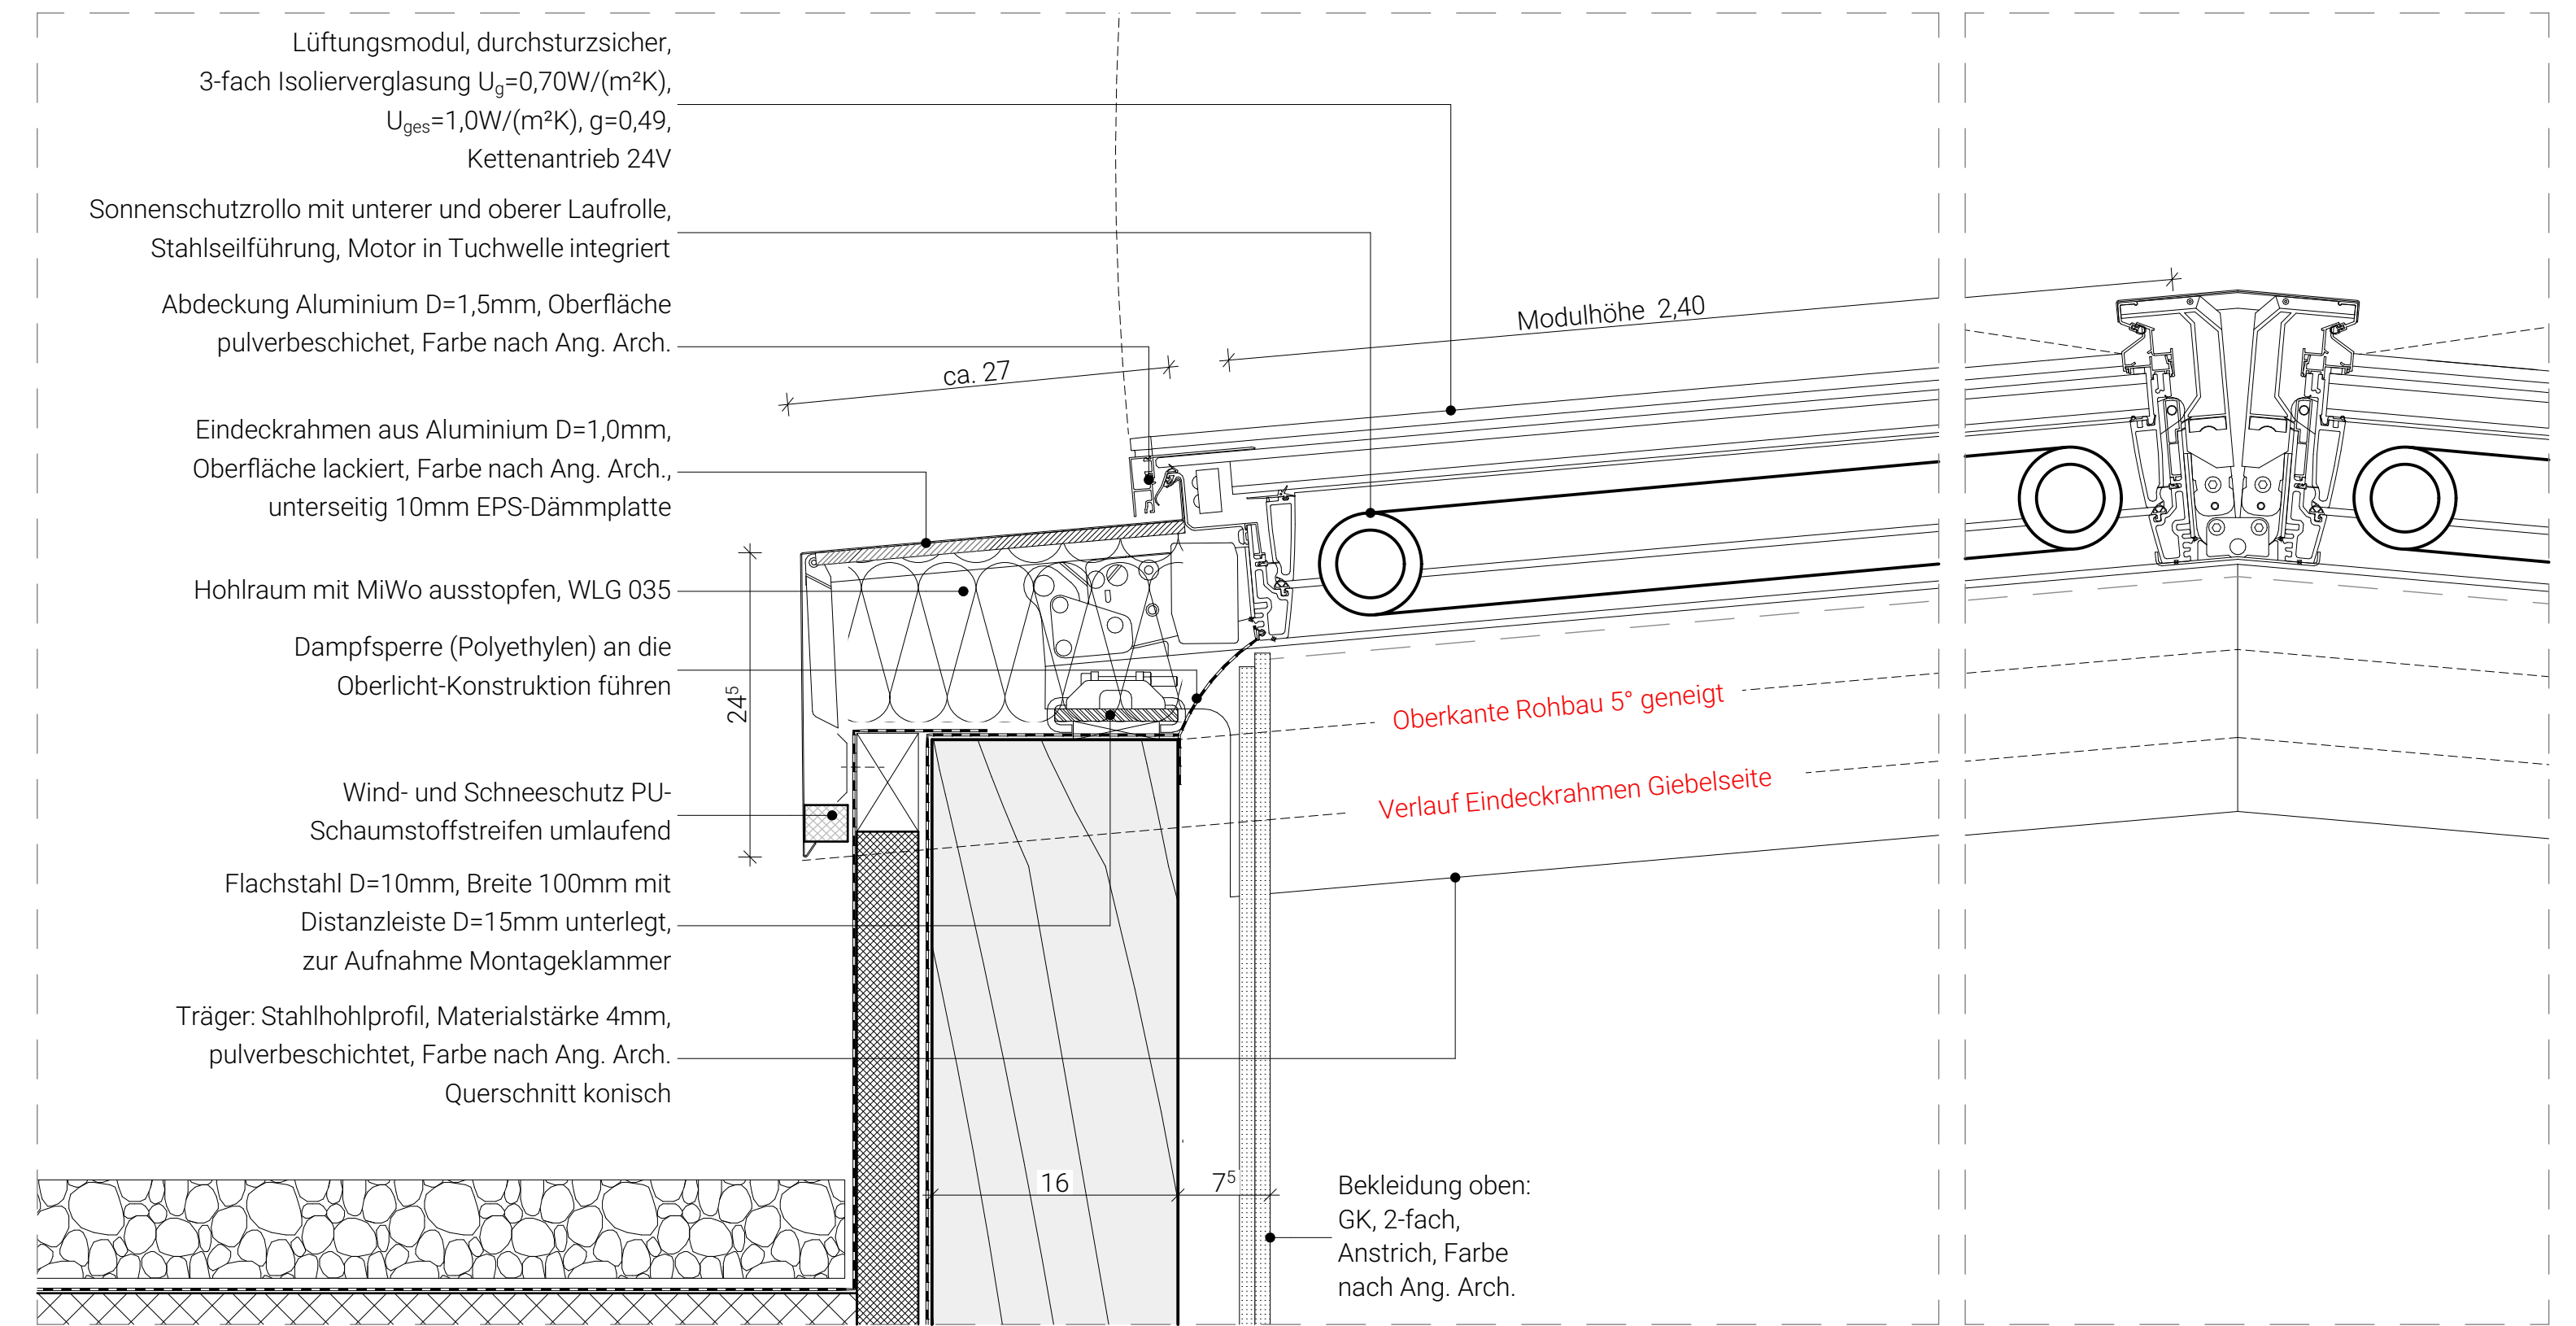

Detail Schnitt AA M 1:5

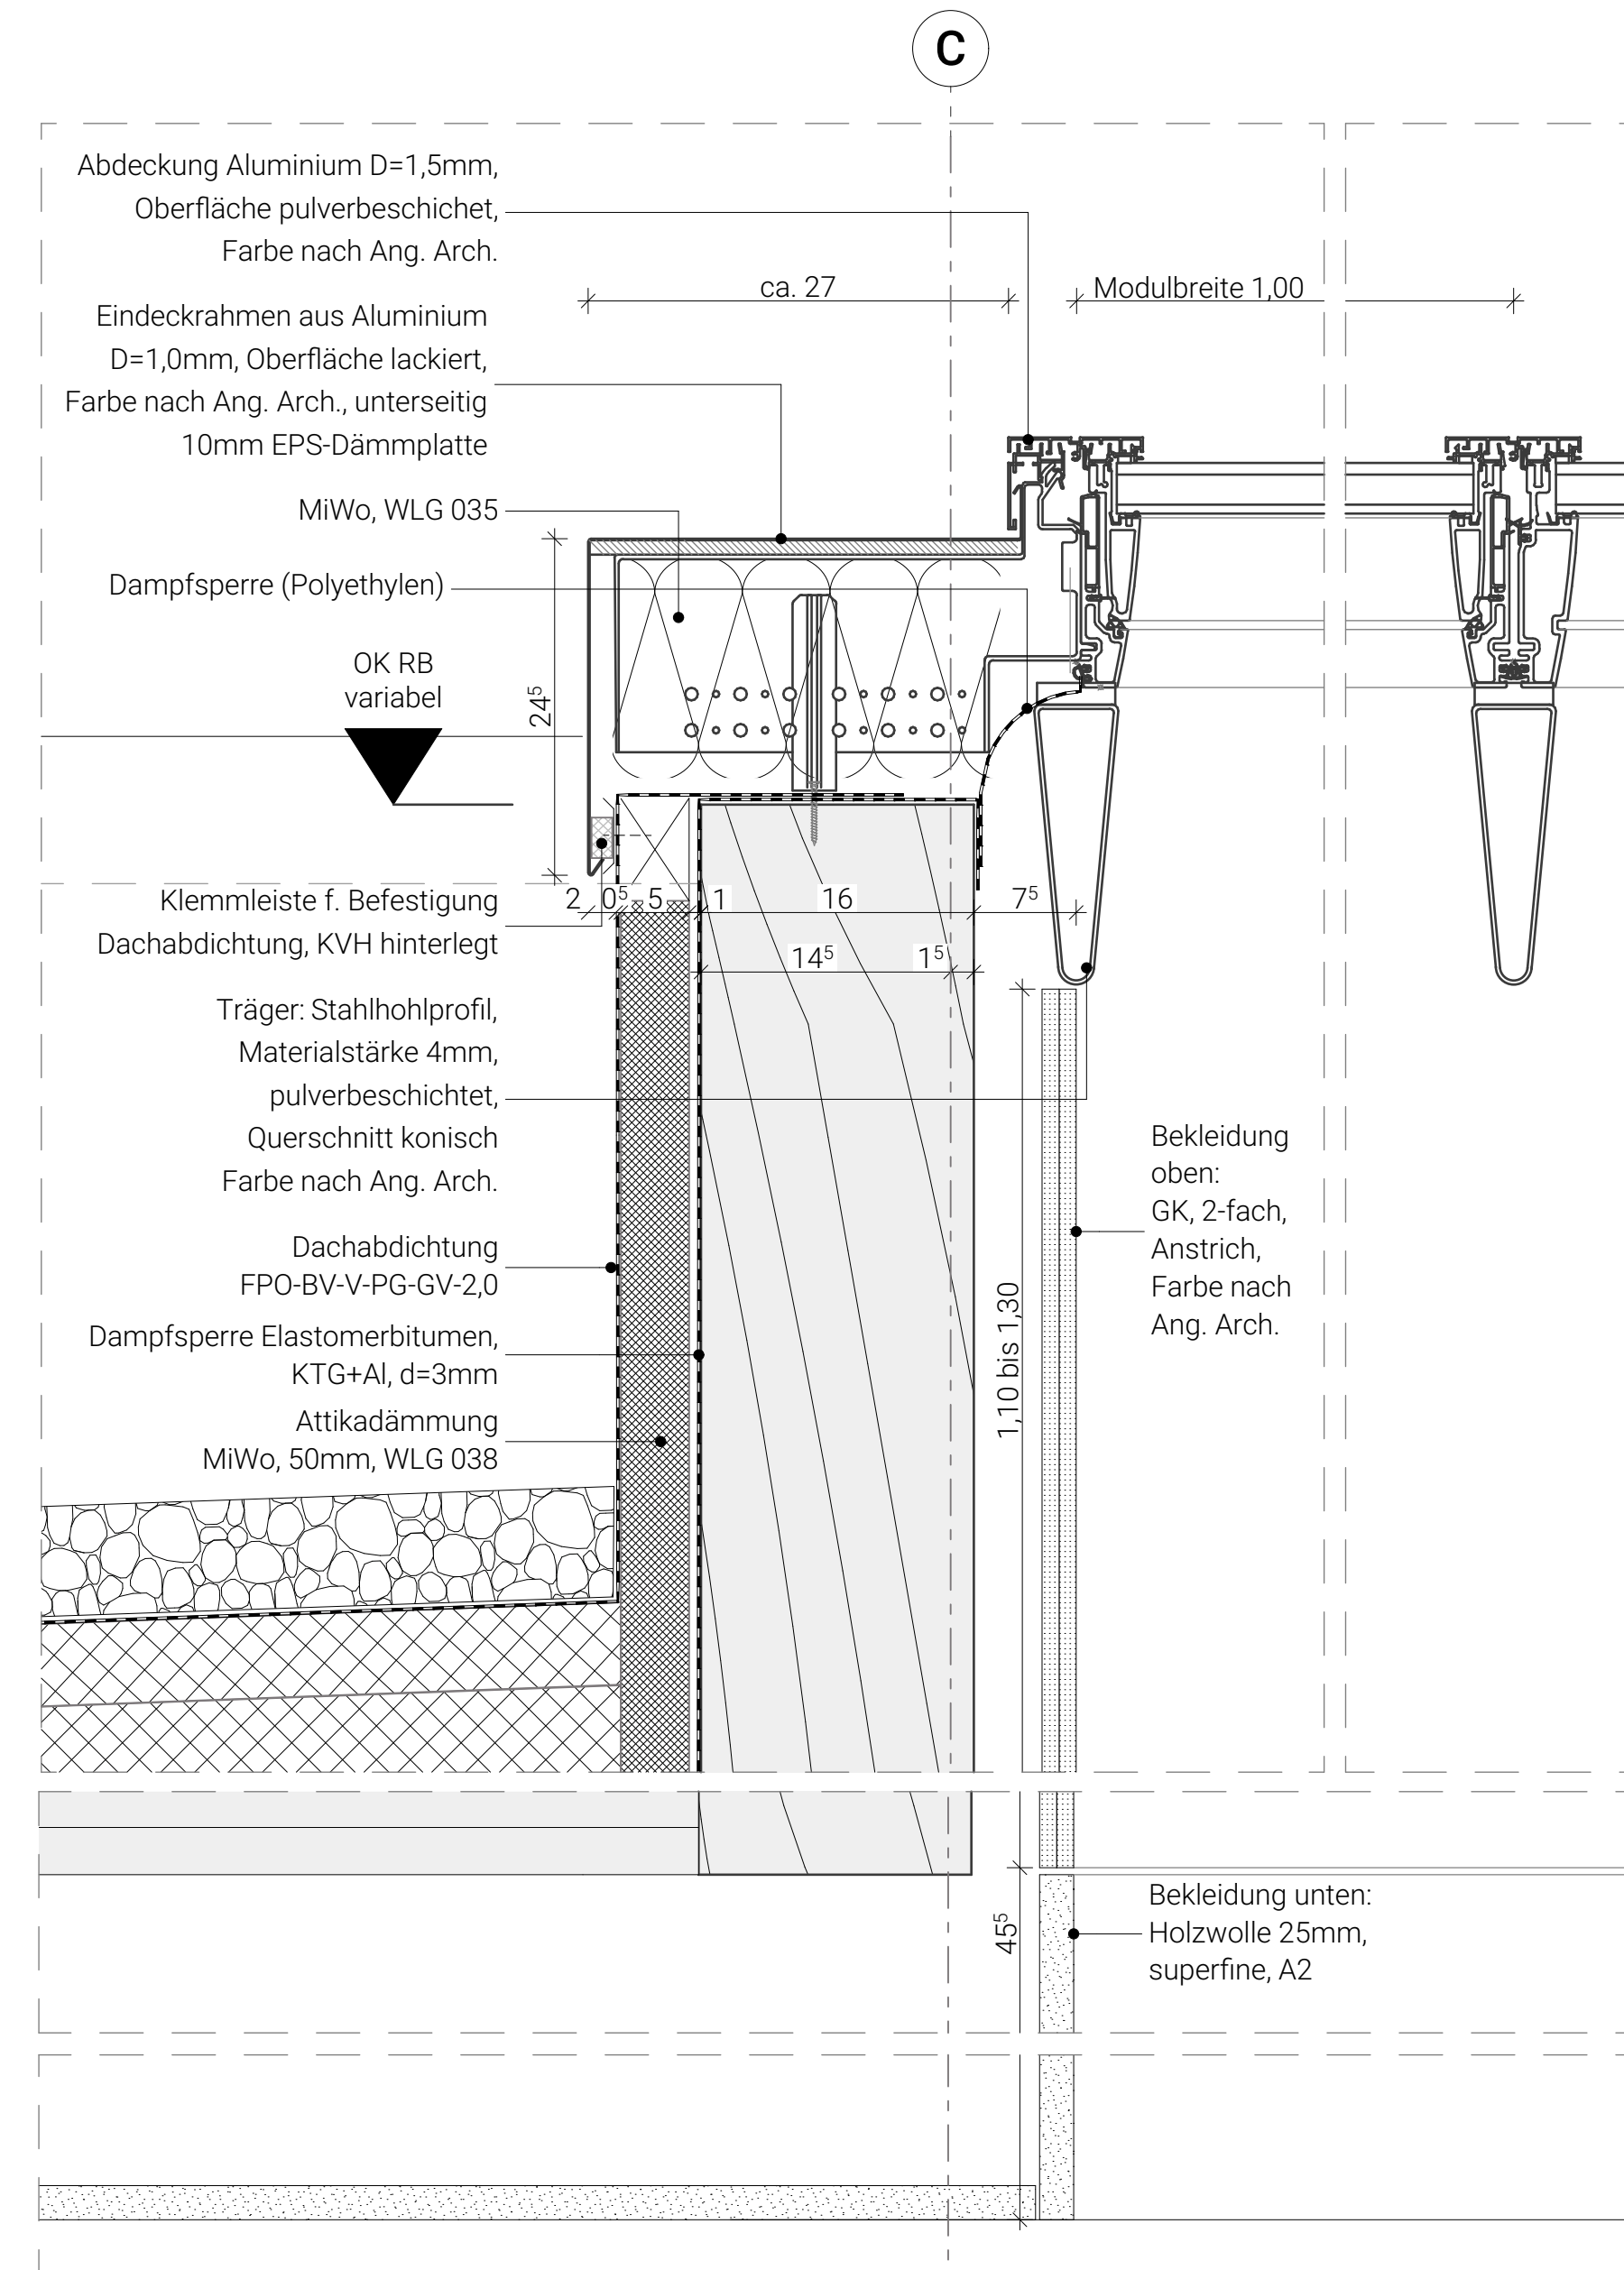

Detail Schnitt CC M 1:5

Höhenbezug	± 0,00 = 113,80 = OK FFB EG		
Index	Änderung	Ausgabe Datum	Gezeichnet
Zeichnungscode	Oberlicht Satteldach, RA_425_		
 Landeshauptstadt Dresden Amt für Hochbau und Immobilienverwaltung PF 120020 Telefon 0351 / 488 38 20 01001 Dresden Fax 0351 / 488 38 17			
Übersichtsplan			
Projekt	1062_001 Mary-Wigman-Straße 1b, 01069 Dresden Ersatzneubau Kindertageseinrichtung, Neubau Freianlagen		
Standortverwalter	Eigenbetrieb Kindertageseinrichtungen		
Planungsphase	Ausführungsplanung		
Vertreter des Bauherrn		Landeshauptstadt Dresden Amt für Hochbau und Immobilienverwaltung Postfach 120020, 01001 Dresden	
Inhaltliche Koordinierung ist erfolgt mit:		Datum	Unterschrift
Darstellung		Dateiname	1062_001_5_A_D08_425_
Detail Gebäudehülle Oberlicht Satteldach, RA		Maßstab	1:25, 1:5 Datum 26.09.24
		Gez.	CF Projekt-Nr. HI.5510621
		Bl.-Größe	841 x 594 Bl.-Nr. 425_

Anhang zum LV
keine Ausführungsunterlagen