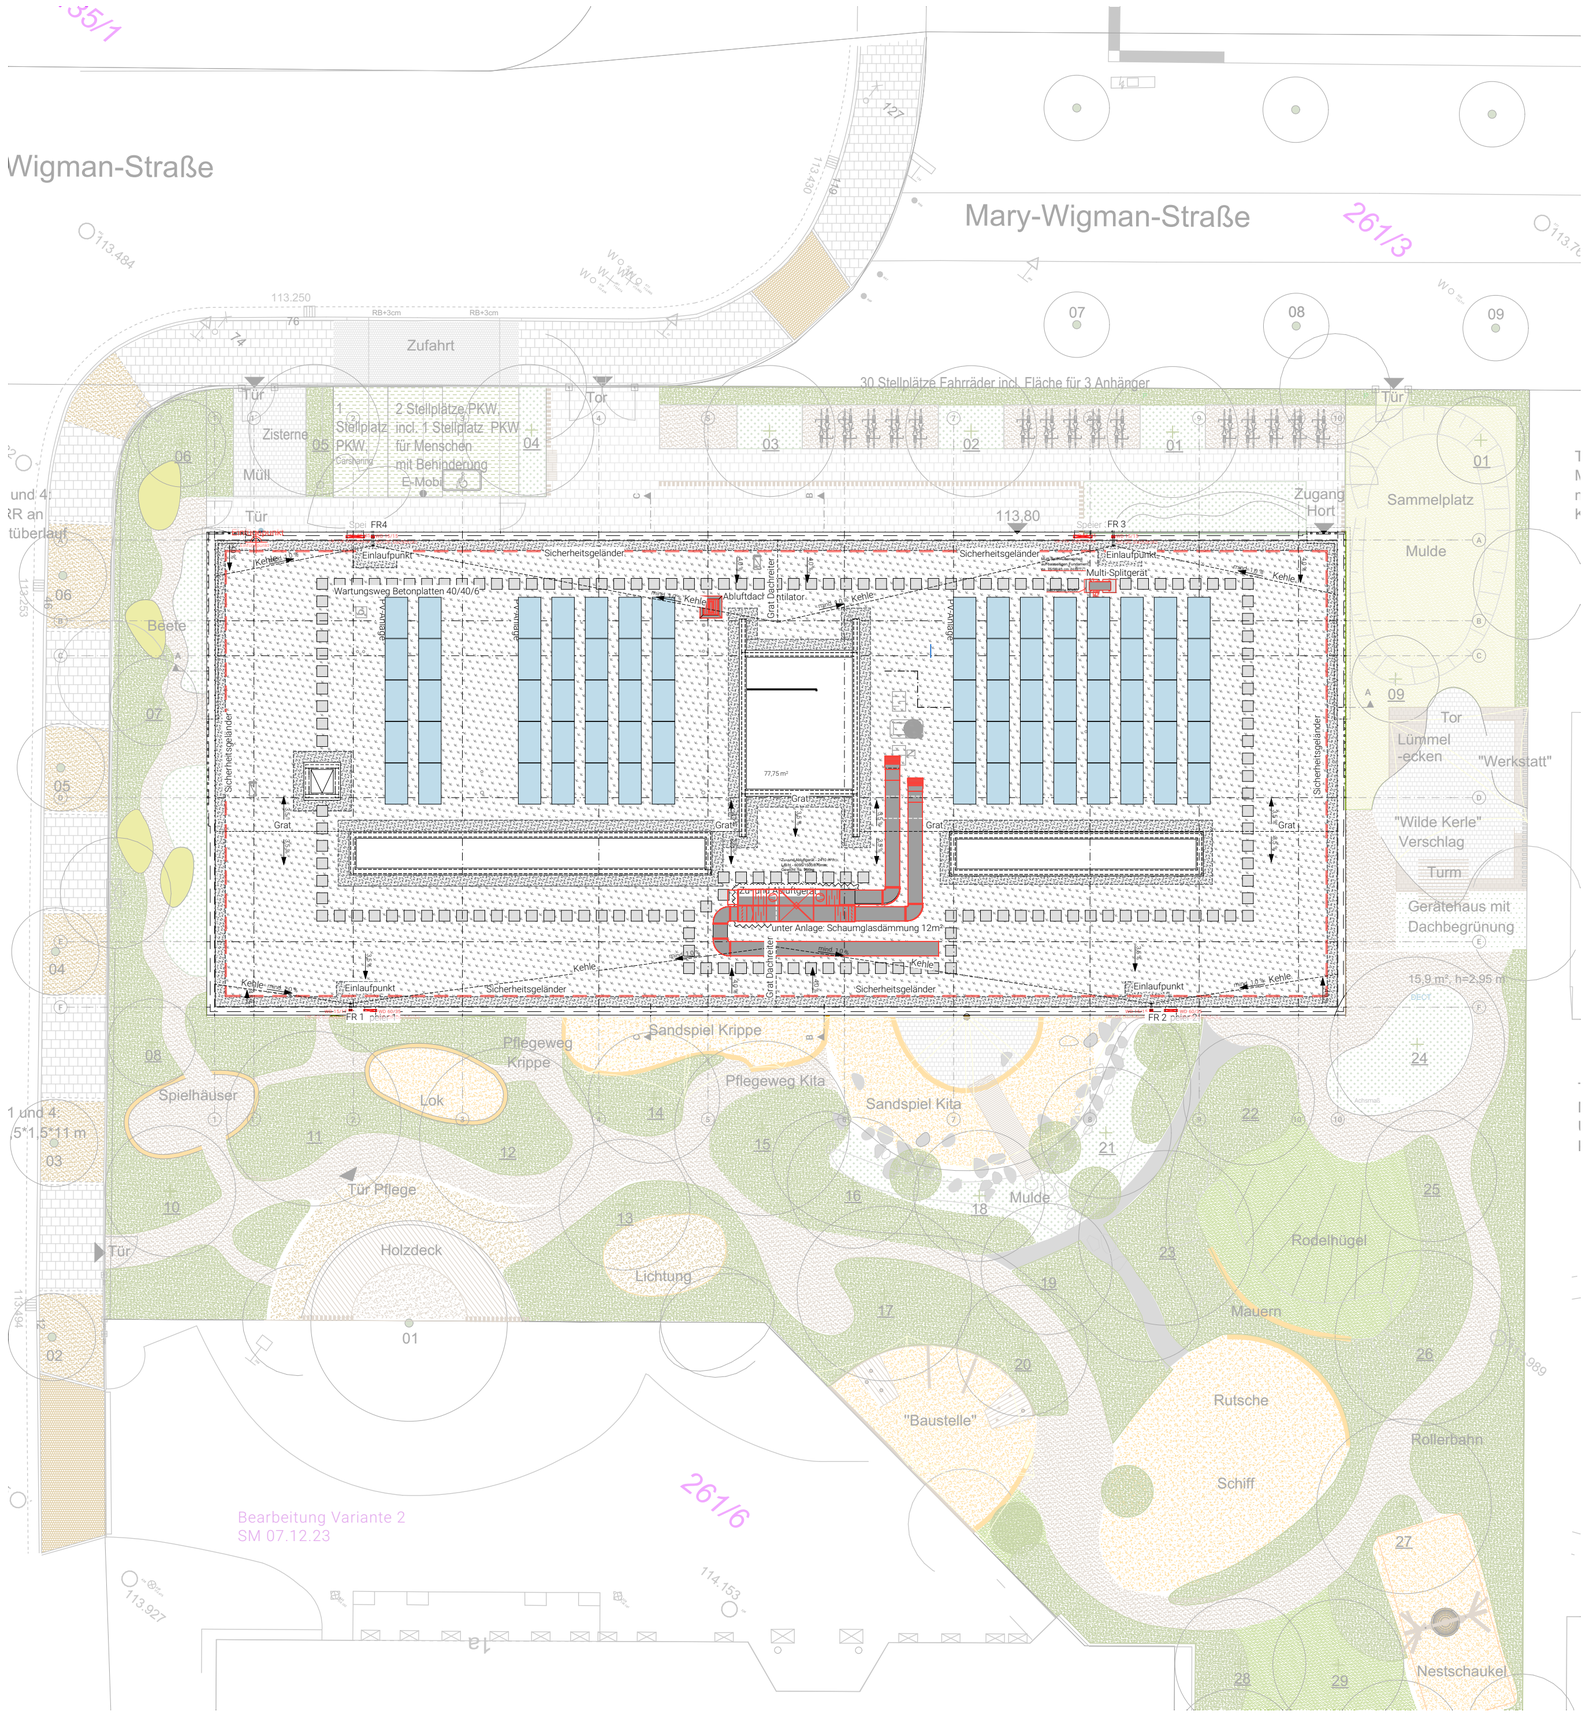

Höhenbezug

± 0,00 = 113,80 = OK FFB EG

Index	Änderung	Ausgabe Datum	Gezeichnet

Zeichnungscode: Gestaltungsübersicht_000_

Dresden.

Landeshauptstadt Dresden
Amt für Hochbau und Immobilienverwaltung

PF 120020
01001 Dresden

Telefon 0351 / 488 38 20
Fax 0351 / 488 38 17

Übersichtsplan

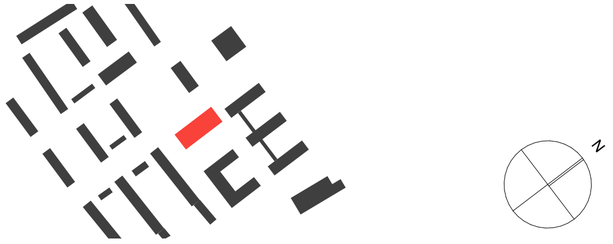

Projekt

1062_001
Mary-Wigman-Straße 1b, 01069 Dresden
Ersatzneubau Kindertageseinrichtung / Neubau Freianlagen

Standortverwalter

Eigenbetrieb Kindertageseinrichtungen

Planungsphase

Ausführungsplanung

Vertreter des Bauherrn

Landeshauptstadt Dresden
Amt für Hochbau und Immobilienverwaltung
Postfach 120020, 01001 Dresden

Datum | Unterschrift

Anhang zum LV
keine Ausführungsunterlage

Inhaltliche Koordinierung ist erfolgt mit:

Darstellung

Lageplan
Gestaltungsübersicht

Dateiname	1062_001_5_A_LGP_000_		
Maßstab	1:200	Datum	15.11.2023
Gez.	AF	Projekt-Nr.	HI.5510621
Bl.- Größe	590 x 420	Bl.-Nr.	000_