


Ansicht Nordwest

Höhenbezug ± 0,00 = 113,80 = OK FFB EG

|                |          |               |               |
|----------------|----------|---------------|---------------|
| Index          | Änderung | Ausgabe Datum | Gezeichnet    |
| Zeichnungscode |          |               | Nordwest_300_ |

**Landeshauptstadt Dresden**  
**Amant für Hochbau und Immobilienverwaltung**  
 PF 120020      Telefon 0351 / 488 38 20  
 01001 Dresden      Fax 0351 / 488 38 17

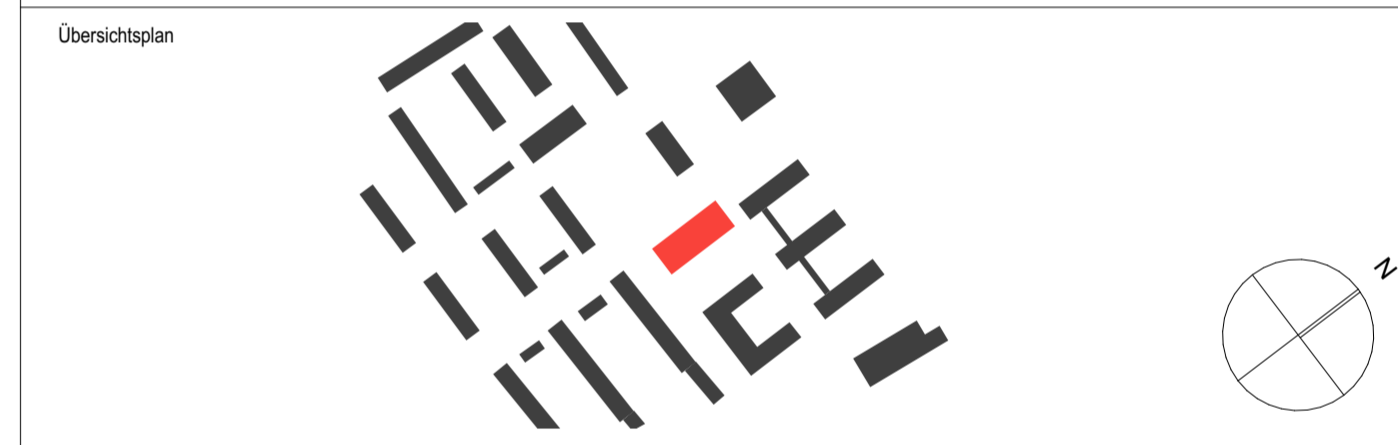

Projekt **1062\_001**  
 Mary-Wigman-Straße 1b, 01069 Dresden  
 Ersatzneubau Kindertageseinrichtung / Neubau Freianlagen

Standortverwalter Eigenbetrieb Kindertageseinrichtungen

Planungsphase Ausführungsplanung

Inhaltliche Koordinierung ist erfolgt

Datum \_\_\_\_\_ Unterschrift \_\_\_\_\_

|  |            |                                   |
|--|------------|-----------------------------------|
| Darstellung<br><b>Ansicht Nordwest</b> | Datenname  | 1062_001_5_A_AN1_300_             |
|  | Maßstab    | 1:50 Datum 11.12.2023             |
|  | Gez.       | SM, MM, AF Projekt-Nr. HI.5510621 |
|  | Bl.- Größe | 1540 x 420 Bl.-Nr. 300_           |

**Anhang zum LV**  
 keine Ausführungsunterlage