



Schnitt B - B

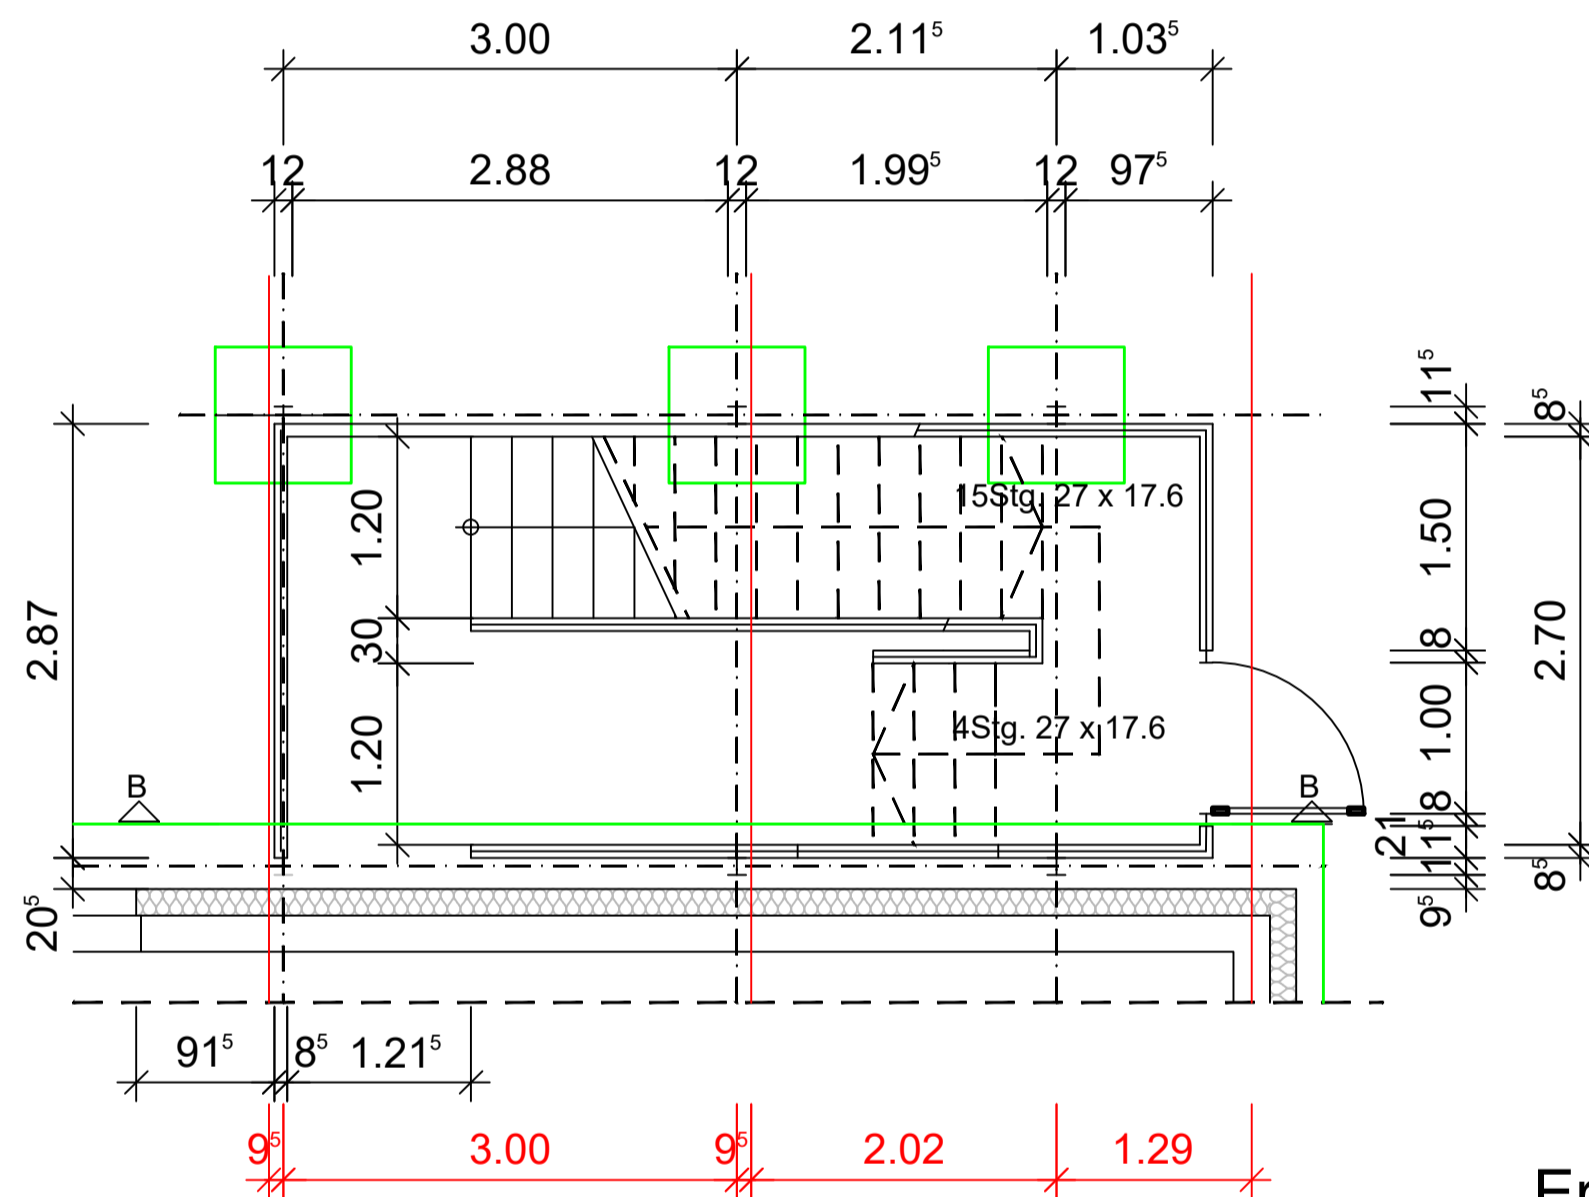

Erdgeschoss

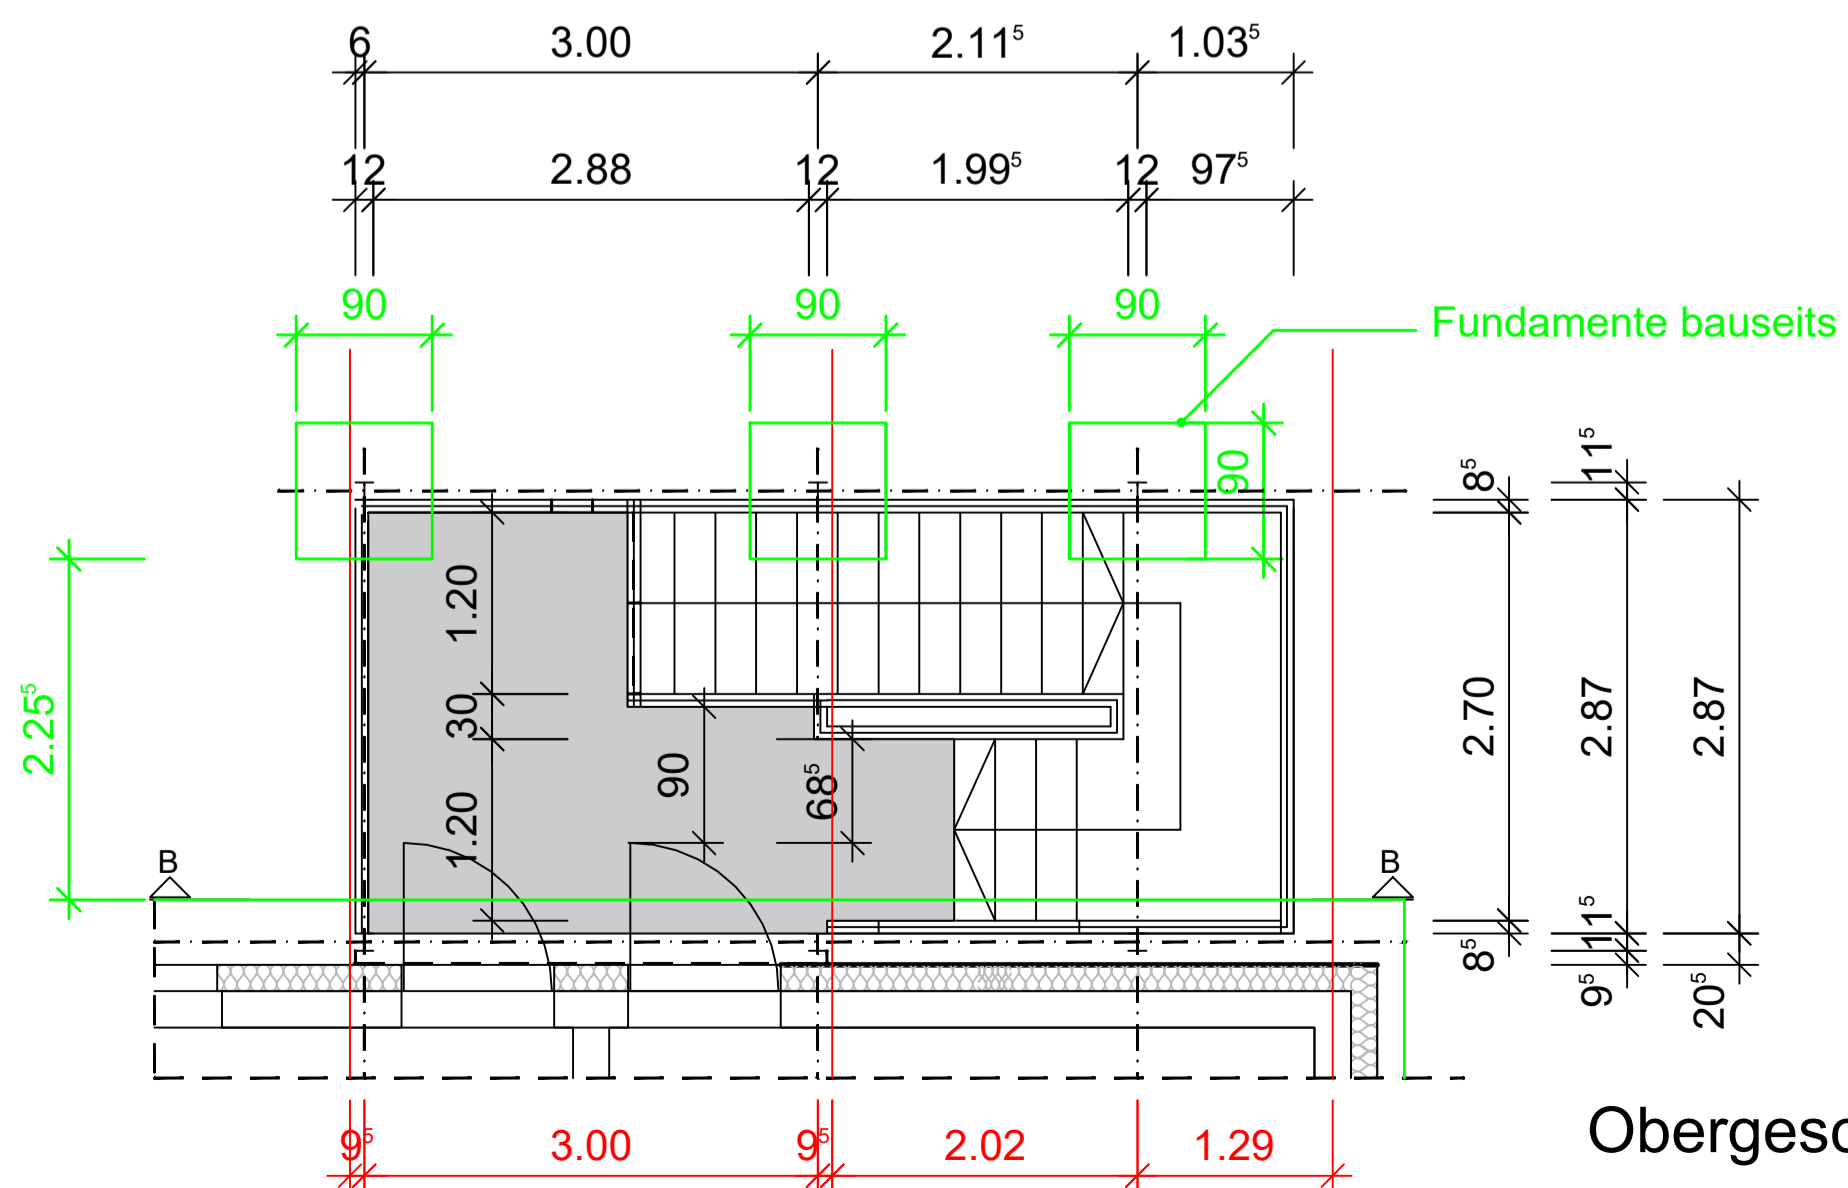

Obergeschoss

LEGENDE:

Grün = Fundamente bauseits

Rot = Achsen/Bemaßung Gebäude

■ = Lochblech

BAUVORHABEN:

Neubau Feuerwehrgerätehaus Mitte

BAUHERR:

Stadt Oebisfelde - Weferlingen

Theodor-Müller-Str. 16a, 39646 Oebisfelde-Weferlingen

Stahltreppe

M 1:50