

Zeichenerklärung

Bestand	Bestand	Planung	Planung
	Katzeiser		Fahrbahnmarkierung
	Baumfällung		Baumneufassung / Baum nachgepflegt durch ASG
	Fahrlängsmast (Stahl/Beton)		Rückbau
	Straßenbeleuchtung-Mast		Planung Beleuchtung (BEA GmbH) Mast mit Lampe / Leuchtenwechsel Lichtsignalleuchte
	Lichtsignalanlage		Planung Schacht MWD/Drainage mit Ausleger und Fundament
	AW-Schacht / Kabel-Schacht		Planung Straßenaufbau Gleisenwässerungskasten
	Gelländer		Schienenwässerungskasten
	Fahrgastunterstand		Gleisenwässerungskasten
			3-Sitzer Bank
			Abfallbehälter / DFI / Hst-Stehle

LEGENDE
VERSORGUNGSLEITUNGEN

Bestand Versorgungsleitungen	Planung Versorgungsleitungen	Bestand	Planung
	VMD 0.8-1.0		VMD 0.8-1.0
	VMD 0.8-1.0		VMD 0.8-1.0
	VMD 0.8-1.0		VMD 0.8-1.0

Vermerk:
Die Leitungsdimensionen wurden mit Stand August / September 2023 und entsprechen den 2024 der des Leitungsdimensionen-Handbuchs und größtmöglichen Abmessungen.
Die Dimensionen sind in der Zeichnung angegeben.

Plan dient nur zu Kalkulationszwecken!

1 2 3 4

02_01_15_01_0_0_1_241104_LeipzigPVF.pdf

Nr.	Art der Änderung	Datum	Name

Lagebezug: ETRS89 / UTM Zone 33 Höhenbezug: DHHN92 (NN) Blattgröße: 148,5 x 93,0 (B81m) Datum: 04.11.2024


Leipziger Verkehrsnetze Leipziger Verkehrsbetriebe (LVB) GmbH
Georgring 3
04103 Leipzig

Stadt Leipzig Stadt Leipzig
Mobilitäts- und Tiefbauamt
Prager Straße 118-138
04317 Leipzig

Bauherr: I-19 Prager Straße
von An der Tabakmühle bis Friedhofsgärtnerei
(P-Nr. 90167)

Vergabeunterlage	Spartenplan Vodafone	Maßstab: 1:250 Unterlage: 02_01_15_01
------------------	-------------------------	--

Gewerk:

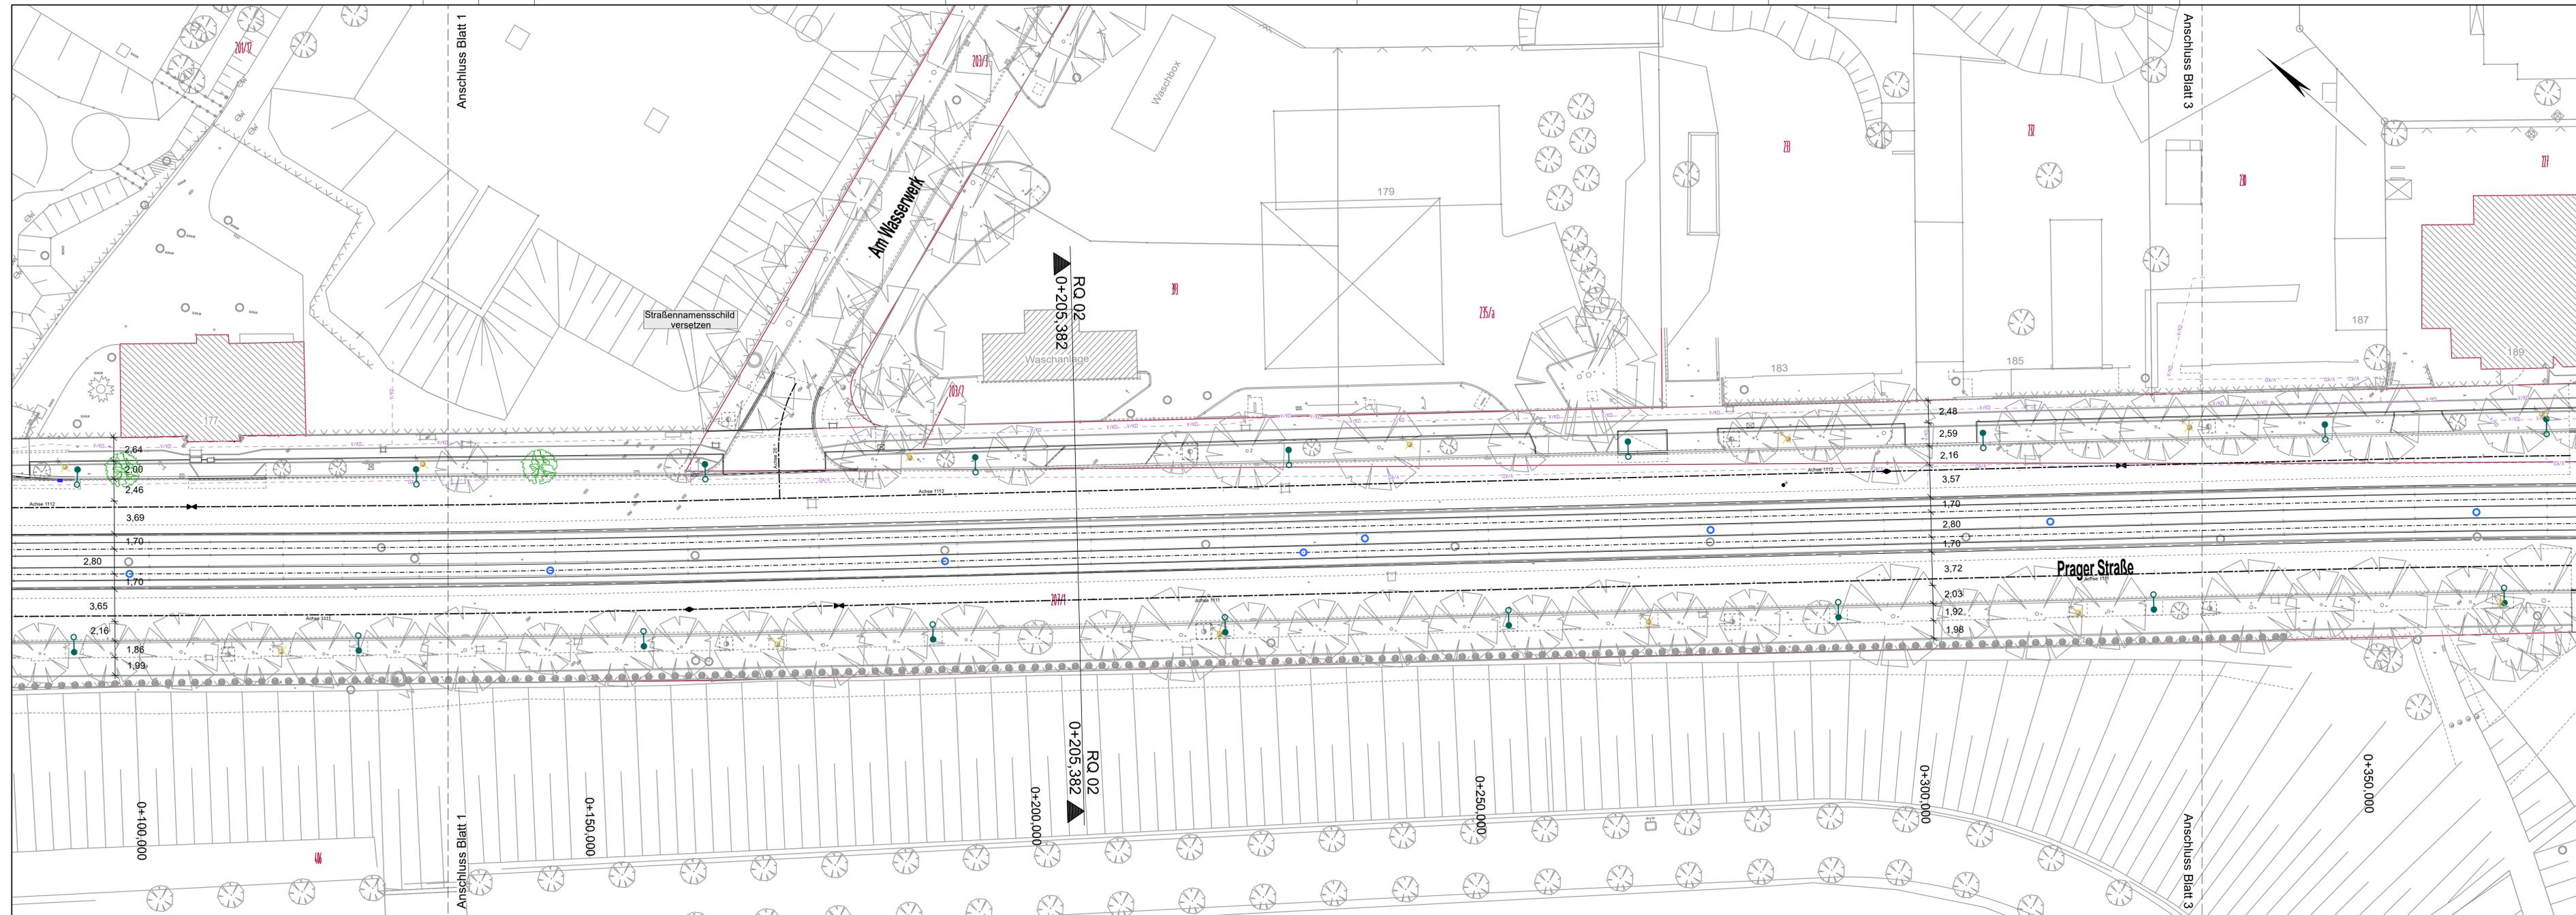

Zeichenerklärung

Bestand	Planung
Bestand Kataster	Planung Fahrbahnmarkierung
Baumfällung	Planung Baumneupflanzung / Baum nachgepflanzt durch ASG
Fahrleitungsmast (Stahl/Beton)	Rückbau
Straßenbeleuchtung-Mast	Mast mit Lampe / Leuchtenwechsel
Lichtsignalanlage	Lichtsignalanlage mit Ausleger und Fundament
AW-Schacht / Kabel-Schacht	Planung Schacht MW/Drainage
Wasser-Schieber / Unterflurhydrant	Gleisenwasserungskasten
Geländer	Schienenwasserungskasten
Fahrgastunterstand	3-Sitzer Bank
	Abfallbehälter / DFI / Hst-Stehle

LEGENDE
VERSORGUNGSLEITUNGEN

Bestand Versorgungsleitungen	Planung Versorgungsleitungen
Schächter / Leuchtmast	gedachte VVD
VVD in Betrieb	VVD a.B. in Betrieb
VVD a.B. in Betrieb	VVD a.B. in Betrieb
VVD a.B. in Betrieb	VVD a.B. in Betrieb

Vormerkung:
Die Kalkulationsinformationen wurden mit Stand August / September 2024 und ergänzend Juni 2024 bei den Leitungsgeplante eingeholt und grafisch/nachgerechnet übernommen.
Sie dienen nur zu Übersichtszwecken!

Plan dient nur zu Kalkulationszwecken!

02_01_15_02_0_6_1_241104_LeitgPIVf.pdf

Nr.	Art der Änderung	Datum	Name


Lagebezug: ETRS89 / UTM Zone 33 Höhenbezug: DHHN02 (NHN) Blattgröße: 137,0 x 42,6 (0,583m²) Datum: 04.11.2024

Leipziger Verkehrsbetriebe (LVB) GmbH Georgiring 3 04103 Leipzig	Stadt Leipzig Stadt Leipzig Mobilitäts- und Tiefbauamt Prager Straße 118-136 04317 Leipzig
---	---

Bauherr: I-19 Prager Straße
von An der Tabaksmühle bis Friedhofsgärtnerei
(P-Nr. 90167)

Vergabeunterlage	Spartenplan Vodafone	Maßstab: 1:250 Unterlage: 02_01_15_02
------------------	-------------------------	--

Gewerk:

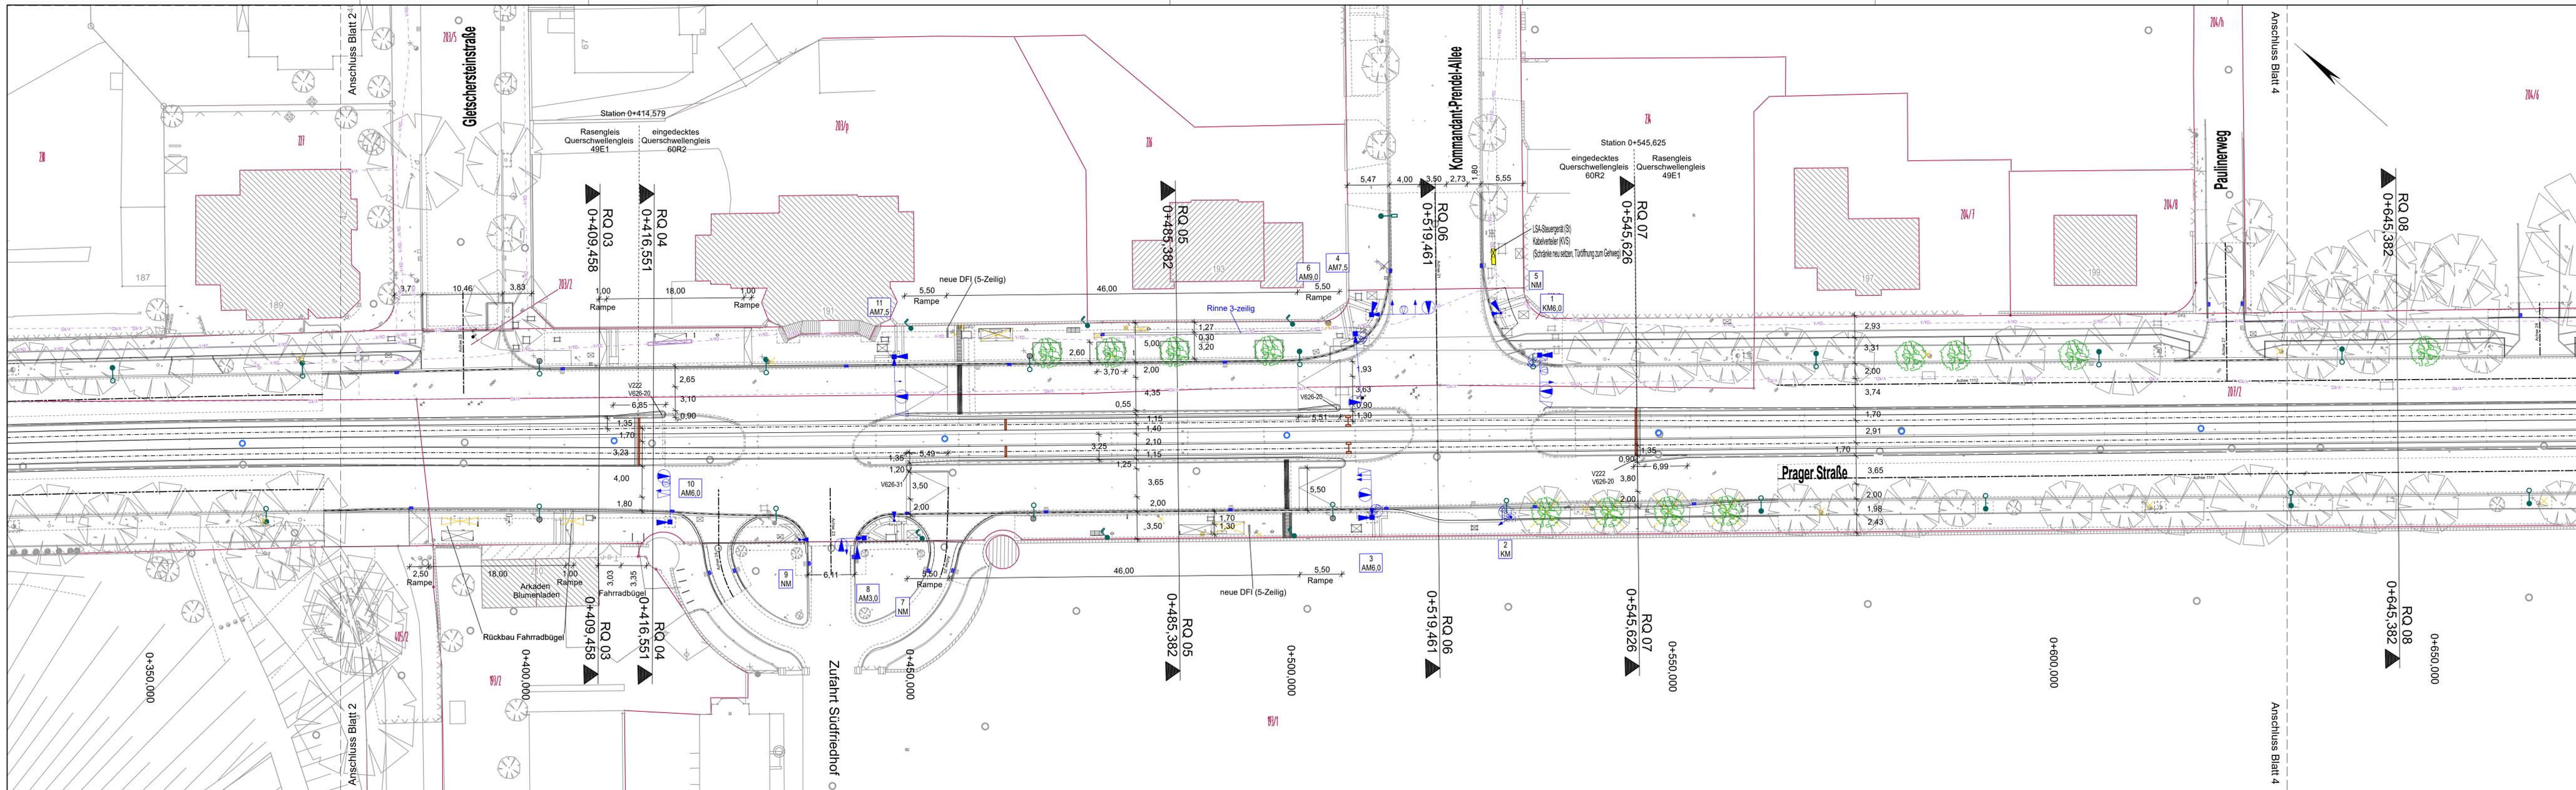

Zeichenerklärung

Bestand	Bestand	Planung	Planung
Kataster	Baumfällung	Fahrbahnmarkierung	Baumpflanzung / Baum nachgepflanzt durch ASG
Fahrleitungsmast (Stahl/Beton)	Lichtsignalanlage	Rückbau	Planung Beleuchtung (BEA GmbH)
AW-Schacht / Kabel-Schacht	Wasser-Schieber / Unterflurhydrant	Planung Lichtsignalanlage mit Ausleger und Fundament	Planung Schacht MW/Drainage
Geländer	Fahrgastunterstand	Gleisenwässerungskasten	Schienenwässerungskasten
		3-Sitzer Bank	Abfallbehälter / DFI / Hst-Stehle

LEGENDE
VERSORGUNGSLINIEN

Bestand Versorgungsleitungen	Planung Versorgungsleitungen
Stromleitung / Leuchte	geplante Stromleitung
Wasserleitung / Kabel/Deutschland	geplante Wasserleitung / Kabel/Deutschland
Gasleitung / Kabel/Deutschland	geplante Gasleitung / Kabel/Deutschland
Regenwasserleitung / Kabel/Deutschland	geplante Regenwasserleitung / Kabel/Deutschland
Abwasserleitung / Kabel/Deutschland	geplante Abwasserleitung / Kabel/Deutschland

Vermerk:
Die Leistungsunterlagen wurden mit Stand August / September 2023 und ergänzt Juni 2024 bei den Leistungsgeheimnissen eingeholt und grafisch neu überarbeitet.
Sie dienen nur zu Übersichtszwecken!

Plan dient nur zu Kalkulationszwecken!

02_01_15_03_0_6_1_241104_Leitg.PIVF.pdf

Nr.	Art der Änderung	Datum	Name


Lagebezug: ETRS89 / UTM Zone 33 Höhenbezug: DHHN02 (NNN) Blattgröße: 156,0 x 42,6 (0,664m) Datum: 04.11.2024

Leipziger Verkehrsbetriebe Leipzig Verkehrsbetriebe (LVB) GmbH Georgiring 3 04103 Leipzig

Stadt Leipzig Stadt Leipzig Mobilitäts- und Tiefbauamt Prager Straße 118-136 04317 Leipzig

Bauherr: I-19 Prager Straße von An der Tabakmühle bis Friedhofsgärtnerei (P-Nr. 90167)

Vergabeunterlage	Spartenplan Vodafone	Maßstab: 1:250
Gewerk:		Unterlage: 02_01_15_03

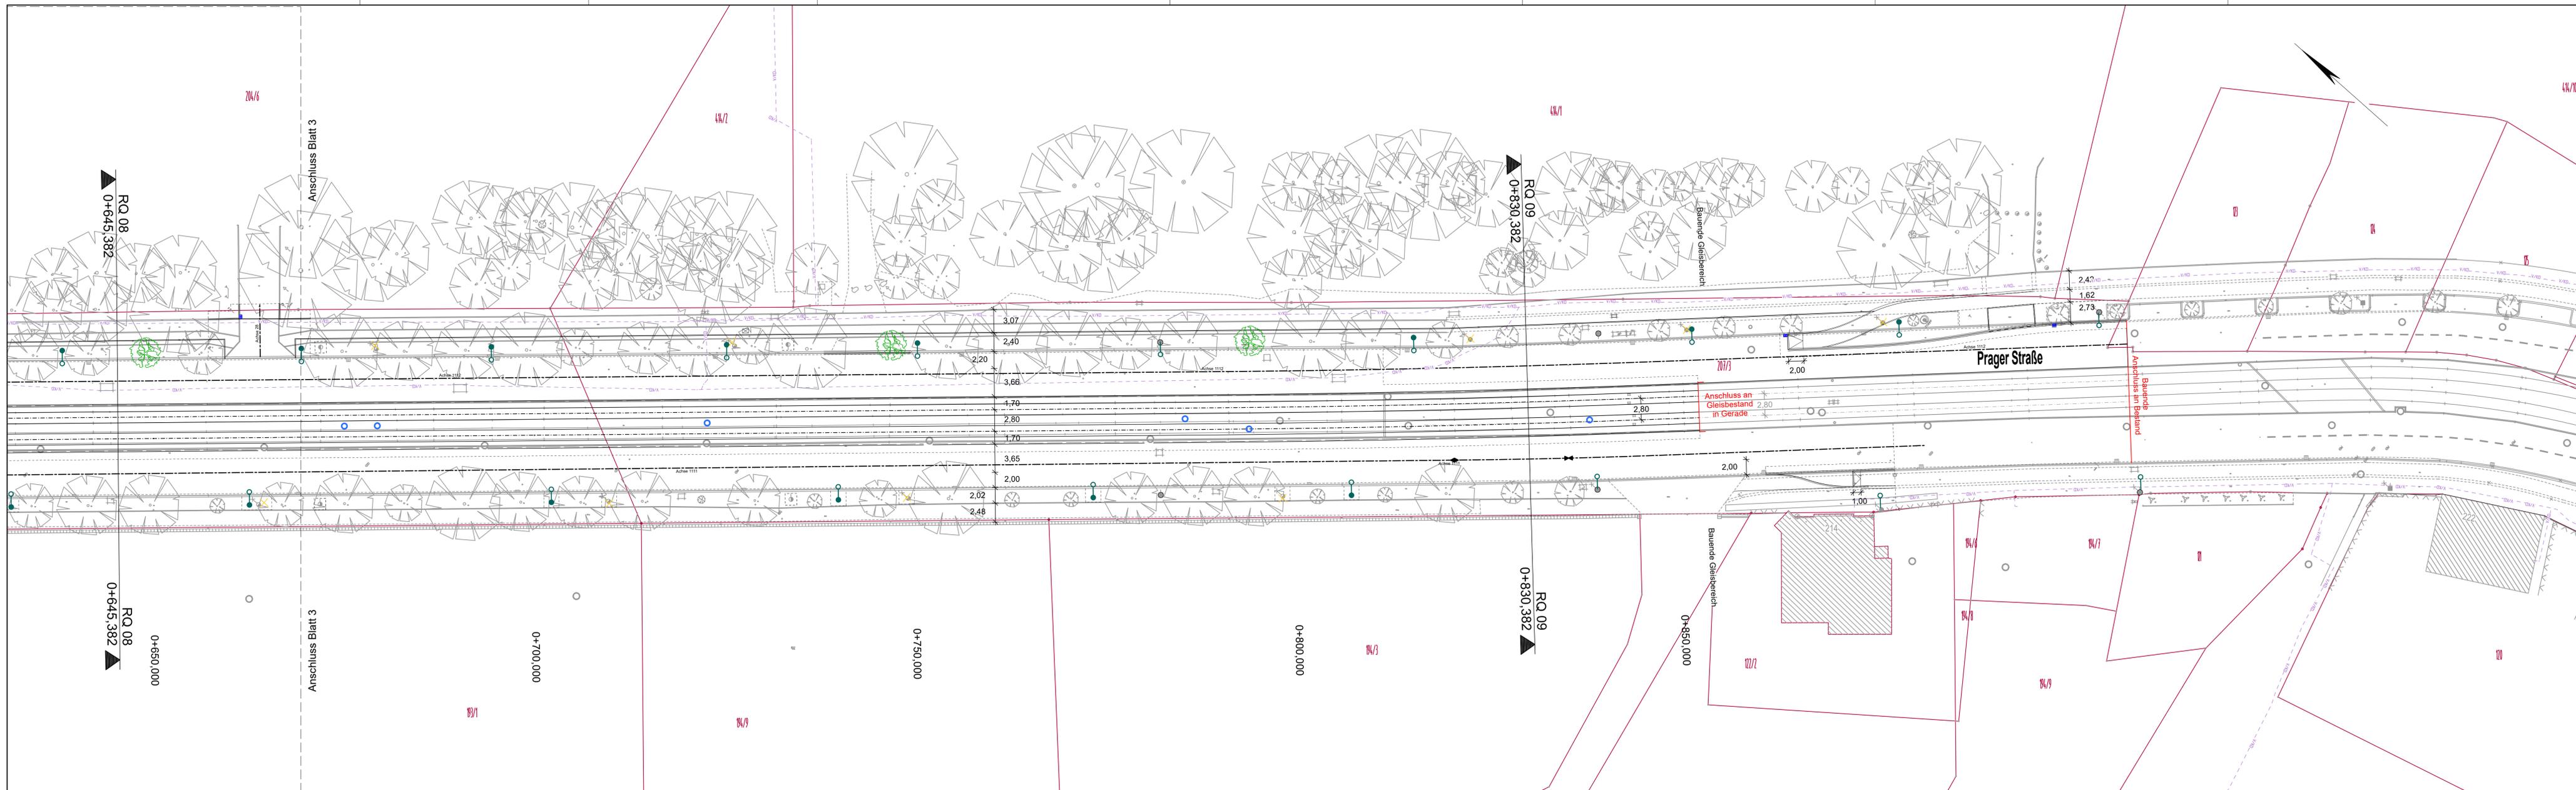

Zeichenerklärung

Bestand	Planung
Kataster	Fahrbahnmarkierung
Baumfällung	Baumpflanzung / Baum nachgepflanzt durch ASG
Fahrleitungs Mast (Stahl/Beton)	Rückbau
Lichtsignalanlage	Planung Beleuchtung (BEA GmbH)
AW-Schacht / Kabel-Schacht	Mast mit Lampe / Leuchtenwechsel
Wasser-Schieber / Unterflurhydrant	Lichtsignalanlage mit Ausleger und Fundament
Geländer	Planung Schacht MW/Drainage
Fahrgastunterstand	Gleisentwässerungskasten
	Schienenentwässerungskasten
	Gleisschlusskasten
	3-Sitzer Bank
	Abfallbehälter / DFI / Hst-Stehle

LEGENDE
VERSORGUNGSLEITUNGEN

Bestand Versorgungsleitungen	Planung Versorgungsleitungen
Schutzrohr / Leerrohr	planierte Versorgungsleitung
vorhandene Kabel/Druckrohrleitung in Betrieb	vorhandene Kabel/Druckrohrleitung in Betrieb
vorhandene Kabel/Druckrohrleitung außer Betrieb	planierte Versorgungsleitung
	planierte Versorgungsleitung

Vermerk:
Die Leistungsunterlagen wurden mit Stand August / September 2023 und ergänzt Juni 2024 bei den Leistungsgeheimnissen eingeholt und grafisch neu gezeichnet.
Sie dienen nur zu Übersichtszwecken!

Plan dient nur zu Kalkulationszwecken!

1	2	3	4
---	---	---	---

02_01_15_04_0_6_1_241104_LeitgPIVF.pdf

Nr.	Art der Änderung	Datum	Name

Lagebezug: ETRS89 / UTM Zone 33 Höhenbezug: DHHN02 (NNN) Blattgröße: 156,0 x 42,6 (0,664m) Datum: 04.11.2024

Leipziger Verkehrsbetriebe	Leipziger Verkehrsbetriebe (LVB) GmbH Georgiring 3 04103 Leipzig	Stadt Leipzig	Stadt Leipzig Mobilitäts- und Tiefbauamt Prager Straße 118-136 04317 Leipzig
-----------------------------------	--	----------------------	---

Bauherr: I-19 Prager Straße
von An der Tabakmühle bis Friedhofsgärtnerei
(P-Nr. 90167)

Vergabeunterlage	Spartenplan Vodafone	Maßstab: 1:250 Unterlage: 02_01_15_04
------------------	-------------------------	--

Gewerk: