Schnitt B-B' Teil 1, M 1:50

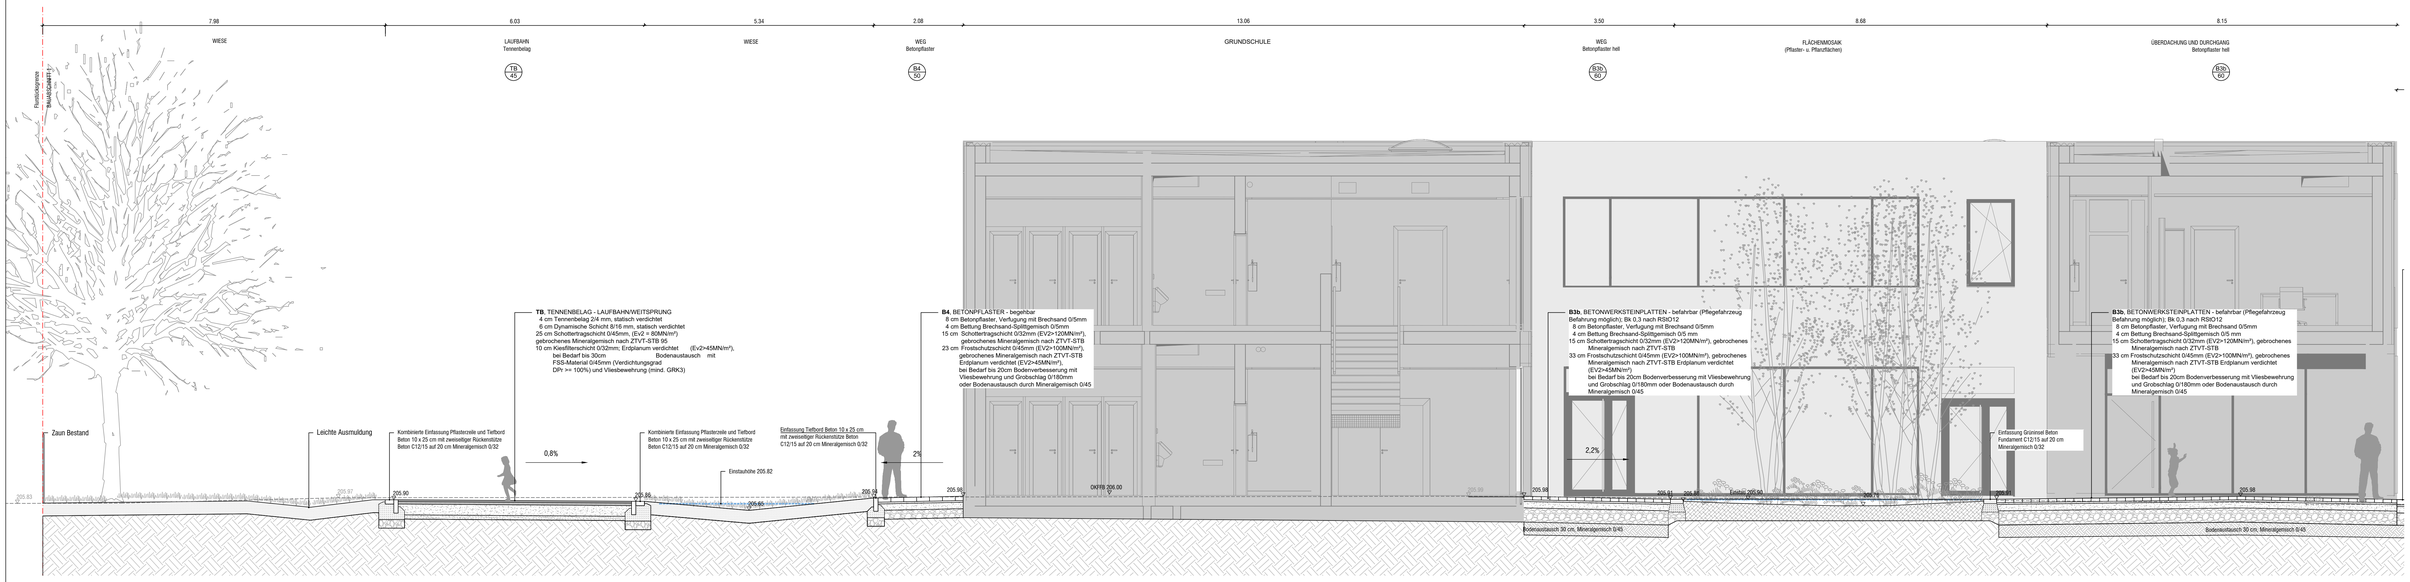

Schnitt B-B' Teil 2, M 1:50

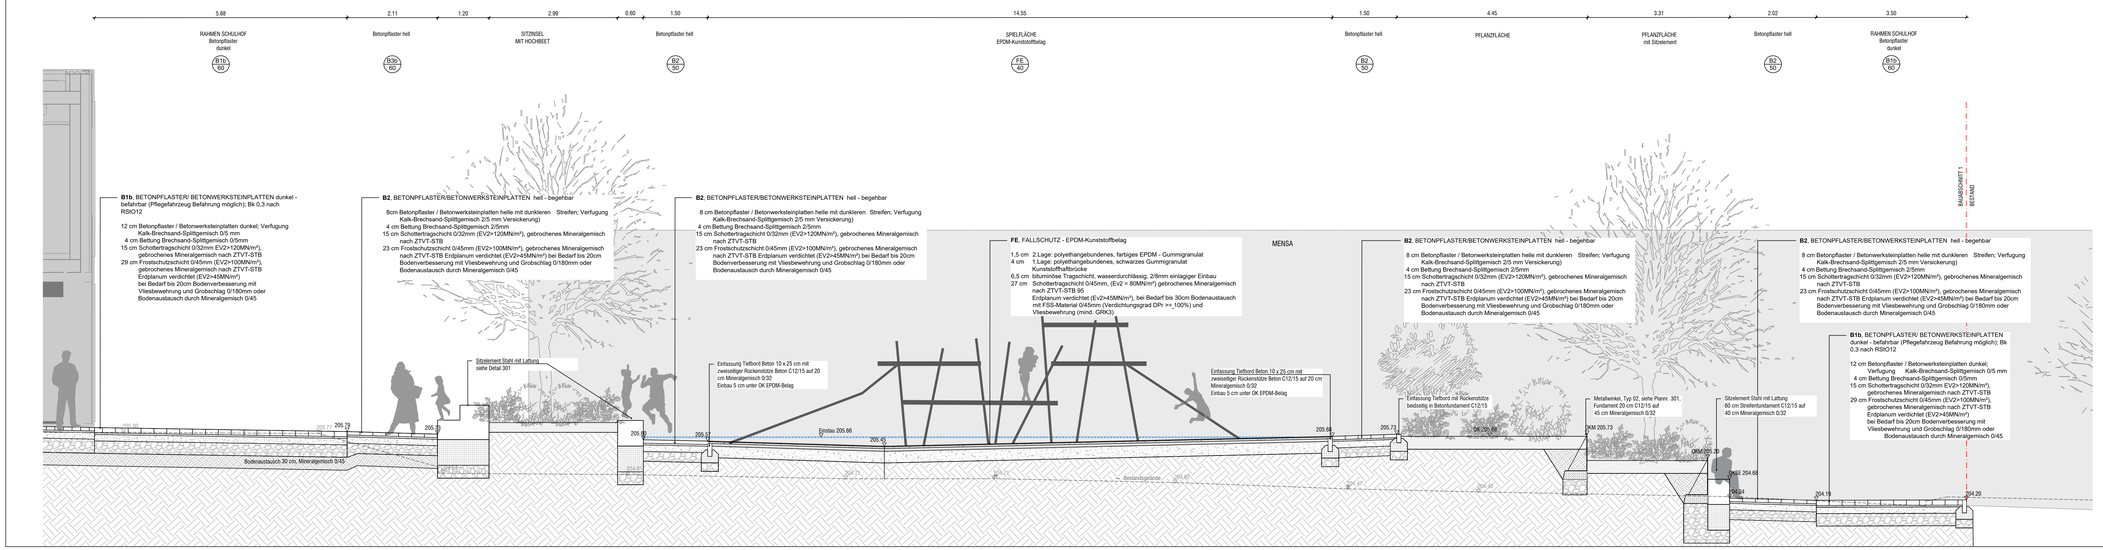

Index	Datum	Änderung	gez.	geg.
A	02.12.24	Ausfertigung zur Ausschreibung		

Höhenbezug: ±0.00 = OK FFB EG = 206,00m

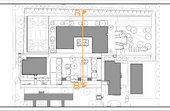

Bauherr: Große Kreisstadt Döbeln
Der Oberbürgermeister
Obermarkt 1, 04720 Döbeln
Unterschrift

Projektsteuerung: hpm Hentschel Projektmanagement GmbH
Könneritzstraße 15, 01067 Dresden

Architekt:
Unterschrift

Außenanlagen: HLS-Planung:

Tragwerksplanung: Planung ES: Schützenstraße 21

Tiefbau und Wiederherstellung: Fachplaner: -

Projekt: Schulstandort Döbeln Ost
Neubau einer zweizügigen Grundschule mit Schulhort

Planinhalt: Freianlagen
Schnitt B-B'

Planungsphase: Ausführungsplanung
Werkfertigkeit:
gepr/ff:

Maßstab: 1:100 | Planstatum: 08.05.2024 | Planstatus: Freigabe | Plannr.: 201 | Index: A

Projektnummer	Planersteller	Phase	Gewerk	Planart	Ebene	Blattnummer	Index	Status
2003_DÖB_SCH		5	AA	SN	XX	201	A	F

P l a n n a m e n e / 2003_DÖB_SCH-XXX-5-AA-SN-XX-201-A-F

Weitergabe sowie Vervielfältigung dieses Dokuments, Verwertung und Mitteilung seines Inhalts sind verboten, soweit nicht ausdrücklich gestattet. Zuwiderhandlungen verpflichten zu Schadenersatz.
Alle Rechte für den Fall der Patent-, Gebrauchsmuster- oder Geschmacksmusterertragung vorbehalten.