Schnitt A-A' Teil 1, M 1:50

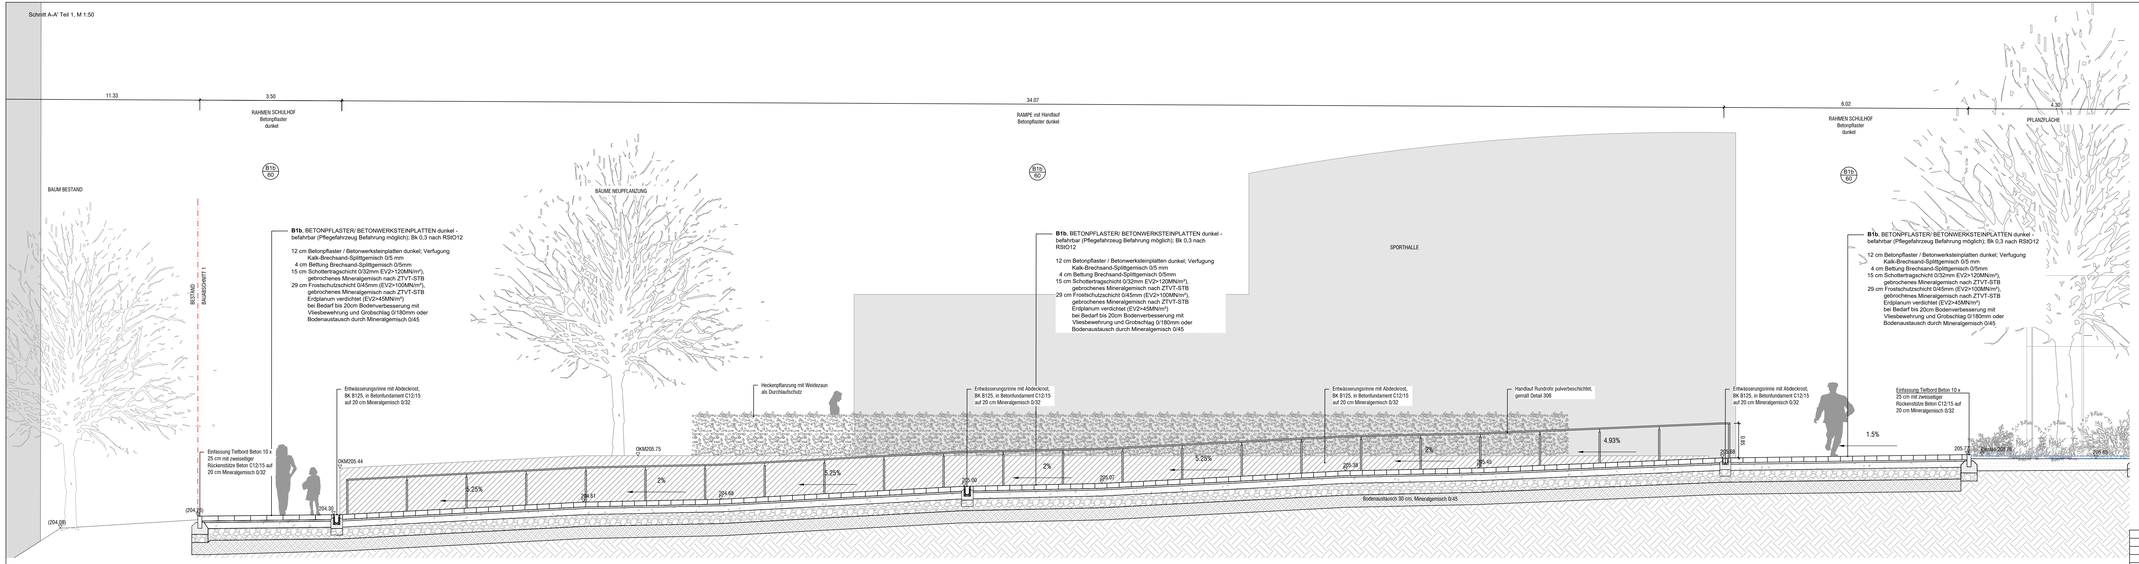

Schnitt A-A' Teil 2, M 1:50

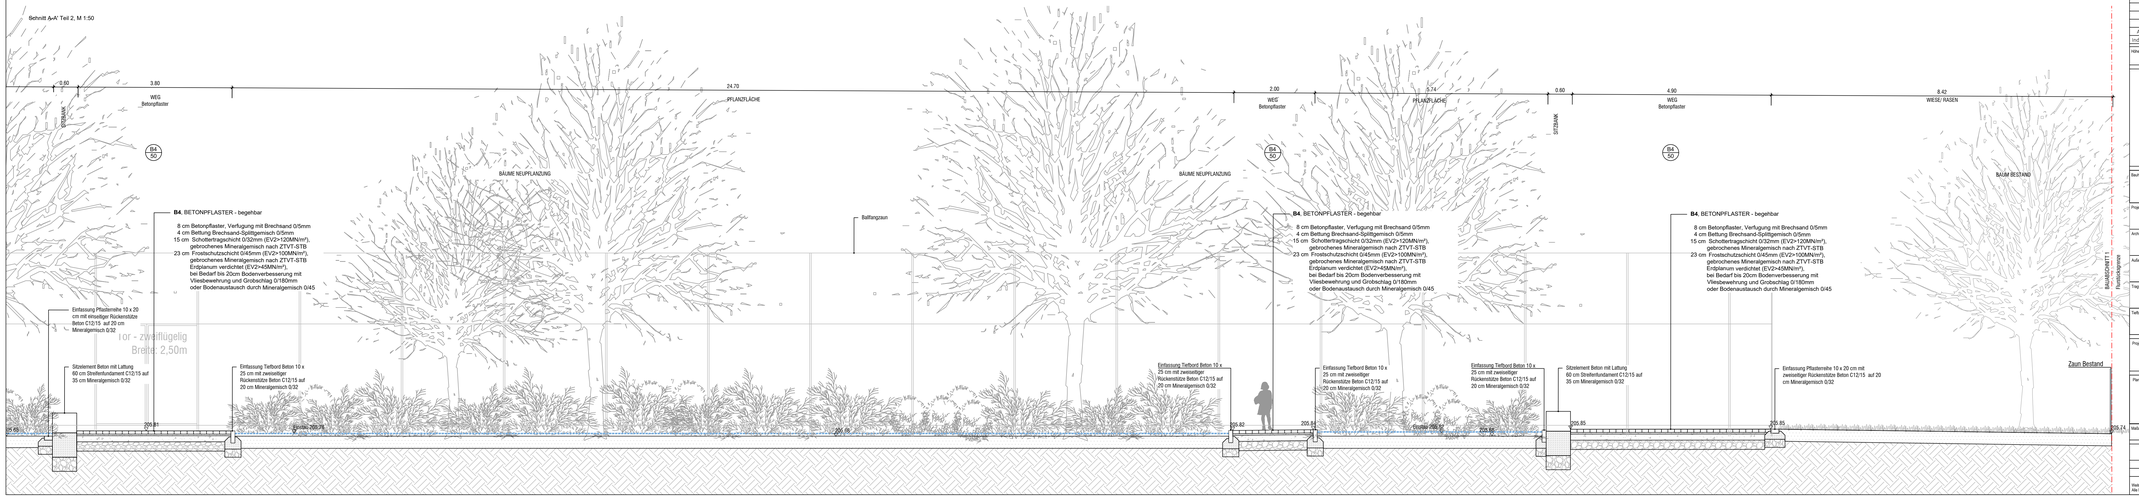

Index	Datum	Änderung	gez.	geg.
A	02.12.24	Ausfertigung zur Ausschreibung		

Höhenbezug:
±0.00 = OK FFB EG = 206,00m

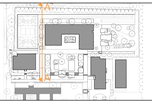

Bauherr: Große Kreisstadt Döbeln
Der Oberbürgermeister
Obermarkt 1, 04720 Döbeln
Unterschrift

Projektsteuerung: hgm Henkel Projektmanagement GmbH
Körnerstraße 19, 01067 Dresden

Architekt: Unterschrift

Außenanlagen: HLS-Planung:

Tragwerksplanung: Planung Elt:

Tiefbau und Wiederherstellung: Fachplaner:

Projekt: Schulstandort Döbeln Ost
Neubau einer zweizügigen Grundschule mit Schulhort

Planinhalt: Freianlagen
Schnitt A-A'

Planungsphase: Ausführungsplanung
bearbeitet:
geprüft:

Maßstab:	Plandatum:	Planstatus:	Plannr.:	Index:
1:100	08.05.2024	Freigabe	200	A

Projektnummer	Planart/Status	Phase	Gewerk	Planart	Ebene	Bahnummer	Index	Status
2003_DÖB_SCH		5	AA	SN	XX	200	A	F

P l a n s u m m e : 2003_DÖB_SCH-XXX-5-AA-SN-XX-200-A-F

Weitergabe sowie Vervielfältigung dieses Dokuments, Verwertung und Mitteilung seines Inhalts sind verboten, soweit nicht ausdrücklich gestattet. Zuwiderhandlungen verpflichten zu Schadenersatz.
Alle Rechte für den Fall der Patent- Gebrauchsmuster- oder Geschmacksmustereintragung vorbehalten.