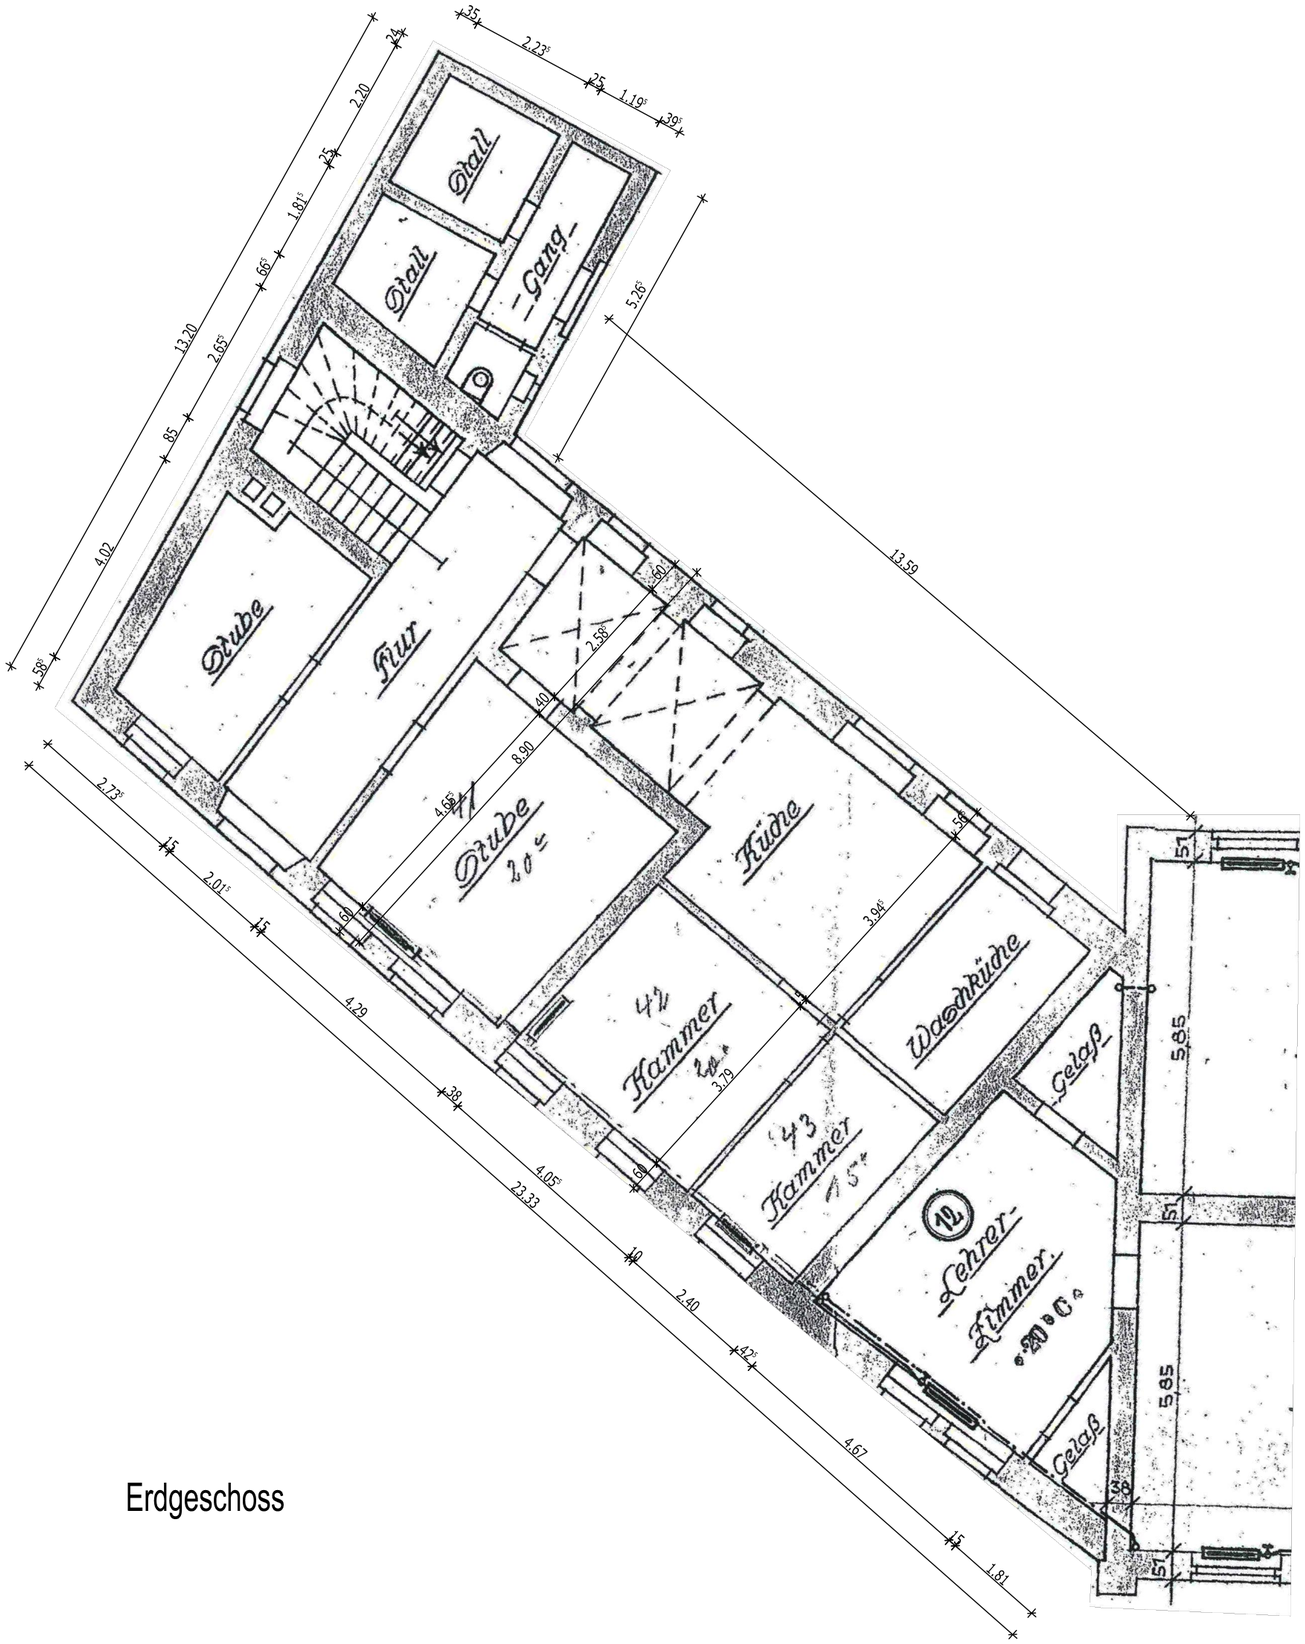

Erdgeschoss

BAUHERR:	Stadt Lutherstadt Eisleben Markt 1 Lutherstadt Eisleben 06295
PLANUNG:	
BAUVORHABEN:	Abbruch Gebäude Grabenstraße 39 in 06295 Lutherstadt Eisleben
BAUTEIL:	ERDGESCHOSS BESTAND
PLANNR.:	G-2091-2-EG-01
INDEX:	-

PROJEKT-NR.:	LEISTUNGSPHASE:	MASSSTAB:	DATUM:	GEZ.	FREIGABE (DATUM, UNTERSCHRIFT)
2091-2	4	1:100	25.08.2023		