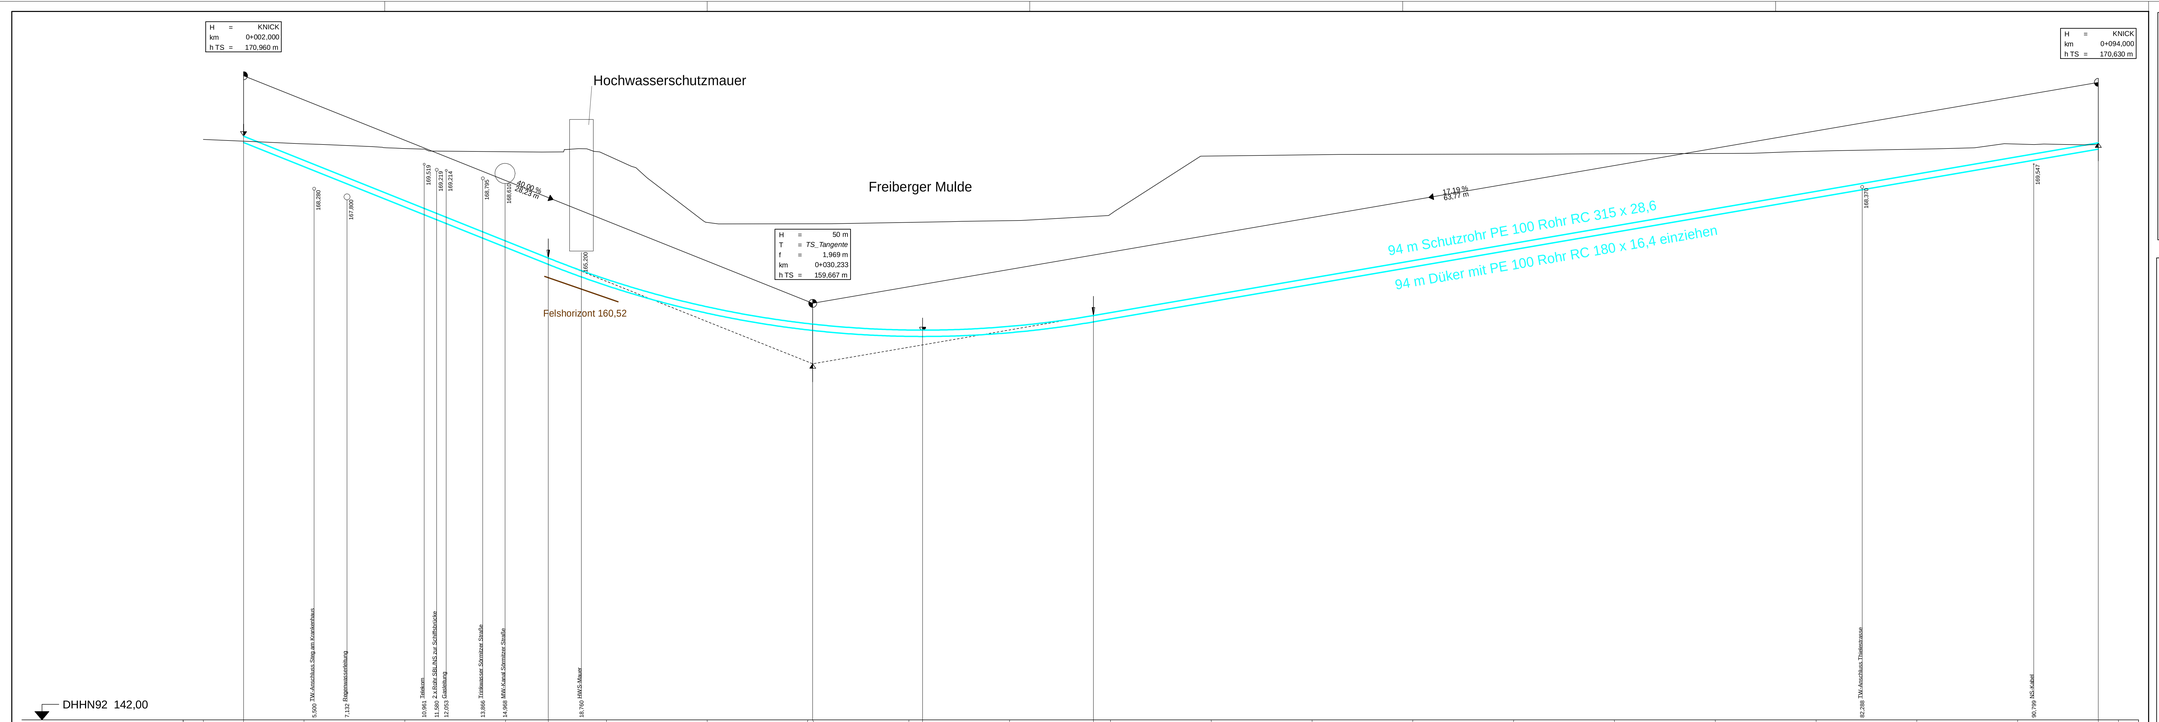

Rohr-OK Schutzrohr		170,96	169,76		167,76		165,76	164,91	163,86	162,49	161,66	161,34	161,34	161,52	162,06	162,21	163,07	163,93	164,78	165,64	166,50	167,36	168,22	169,08	169,94		170,63	
Rohr-UK Schutzrohr		170,65	169,45		167,45		165,45	164,60	163,55	162,18	161,35	161,02	161,03	161,21	161,75	161,89	162,75	163,61	164,47	165,33	166,19	167,05	167,91	168,77	169,63		170,31	
Station Rohrleitung	0,00	2,00	5,00		10,00		15,00	17,12	20,00	25,00	30,00	30,23	35,00	35,68	40,00	44,16	45,00	50,00	55,00	60,00	65,00	70,00	75,00	80,00	85,00	90,00	94,00	95,00
Gelände vorh.	170,80	170,71	170,58		170,35		170,19	170,18	170,03	166,68	166,61	166,61	166,68	166,70	166,77	166,98	167,09	169,97	170,04	170,06	170,07	170,09	170,10	170,21	170,32	170,57	170,54	
Station Gelände	0,00	2,00	5,00		10,00		15,00	17,12	20,00	25,00	30,00	30,23	35,00	35,68	40,00	44,16	45,00	50,00	55,00	60,00	65,00	70,00	75,00	80,00	85,00	90,00	94,00	95,00

0+000 0+010 0+020 0+030 0+040 0+050 0+060 0+070 0+080 0+090

Zeichenerklärung

- Gradientenhochpunkt
- Gradiententiefpunkt
- Ausrundungsbeginn Wanne / Ausrundungsende Kuppe
- Neigungsbrechpunkt mit Angabe von Ausrundungshalbmesser, Längsneigung und Abstand zum nächsten Neigungsbrechpunkt

H=20000 m
-2,0%
432,50 m
1,8%
789,22 m

- Trinkwasserleitung
- Geländelinie

1

AUFTRAGGEBENDE Döbeln-Oschatzer Wasserwirtschaft GmbH	LAGEREFERENZSYSTEM ETRS89_UTM33N
	HÖHENSYSTEM DHHN92
AUFTRAGNEHMERIN	BEARBEITET 19.11.2024
	GEZEICHNET 19.11.2024
PROJEKT Trinkwasserleitung Sörmitzer Straße	PROJEKT-NUMMER 03727-03
	LEISTUNGSPHASE Ausführungsplanung
PLAN Höhenplan	MAßSTAB 1:250 / 1:25
	PLAN-NUMMER 5.

oarsl3