


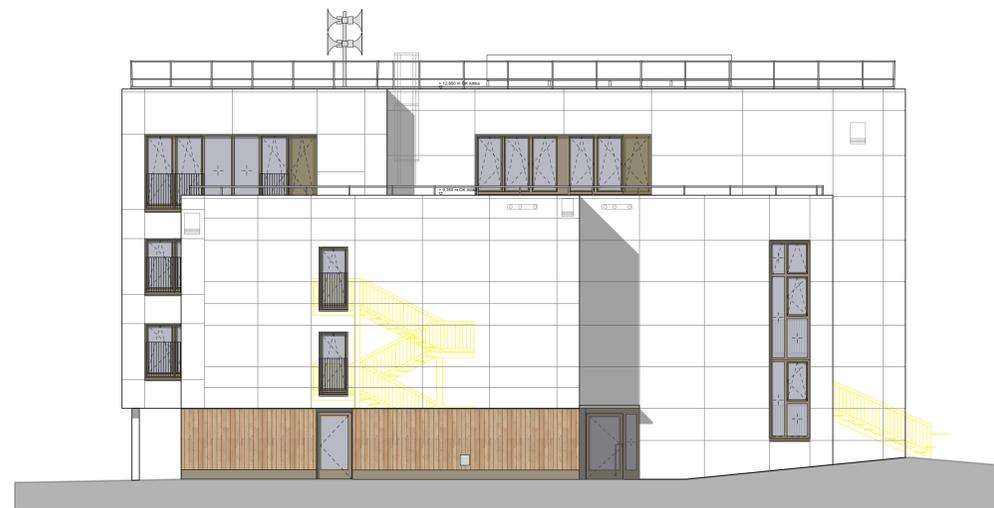

Ansicht Nord-West, M1:100



Ansicht Süd-West, M1:100



Ansicht Nord-Ost, M1:100



Ansicht Süd-Ost, M1:100

Legende:

	Bestand		Abbruch		Neubau
	Materialschraffuren		Rohdecke		Stahlbeton
	Mauerwerk		Estrich/Magerbeton		Dämmung
	Trockenbau		Putz		Holz
	Stahl		Naturstein		Gelände
	Kies		Betonfertigteil		Brettstapelholz
	Sauberlauf/Gitter		Durchbrüche		DO Deckendurchbruch
	Durchbruch		BD Bodendurchbruch		WD Wanddurchbruch
	WS Wandschlitz		KBO Kernbohrung Decke		KBB Kernbohrung Boden
	Durchbruch ELT		Durchbruch Heizung		Durchbruch Lüftung
	Durchbruch Sanitär		Raumstempel		Türstempel
	Höhenkote in m		Fensterstempel		Oberflächenstempel
	Abkürzungen		Decke		Oberflächenstempel
	Unterkannte		Oberkannte		AHG Abhängecke GK, Akustik
	Unterzug		AHA Abhängecke GK, Akustik		AHN Abhängecke GK, Akustik, Nassraum
	BRH Brüstungshöhe		AHP Abhängecke GK, F90		AHH Abhängecke Hygiene
	RD Rohdecke		FFB Fertigfußboden		BGe Sichtbeton, gestrichen
	FD Fertigdecke		RO Revisionsöffnung		BSi Sichtbeton
	BF Bewehrungsfuge Estrich		FS Fußboden		BCS Estrich, 2K-Beschichtung
	SF Schwindfuge Estrich		LH Lichte Höhe		SLM Sauberlaufmatte
	LH Lichte Höhe		Brandchutz		FLI Fliesen
	Brandchutz		Tür T30		FLN Fliesen, Nassraum
	Verglasung G30		Tür T90		LIN Linoleum
	Tür dichtschießend		Verglasung G30		LIS Linoleum, Beanspruchung Sport
	Tür dicht selbstschl.		Tür dichtschießend		Wände
	Rauchschutz, selbstschl.		Tür dicht selbstschl.		VLi Vlies, gestrichen
	Tür im Betrieb offen		Rauchschutz, selbstschl.		VLN Vlies, gestrichen, Nassraum
	Freilaufschließung		Tür im Betrieb offen		FLI Fliesen
	Brandwand		Freilaufschließung		BGe Sichtbeton, gestrichen
	Trennwand		Brandwand		TGe Trockenbau, gestrichen
	feuerhemmend (F30)		Trennwand		GLA Glaselment
	hochfeuerhemmend (F60)		feuerhemmend (F30)		SBi Sichtbeton
	feuerbeständig (F90)		hochfeuerhemmend (F60)		Fensterstempel
	Unterkonstruktion Fassade		feuerbeständig (F90)		G11 Glastyp
	Holz 160x90		Unterkonstruktion Fassade		SO Sonnenschutz außen
	Holz 120x200/160x200		Holz 160x90		BS Blendschutz innen
	Holz 160x200/160x200		Holz 120x200/160x200		IS Insektenschutz innen
	Brandstempel		Holz 160x200/160x200		F30 Brandschutzanforderung
	Raumstempel		Brandstempel		Oberflächenstempel
	Höhenkote in m		Raumstempel		OK-Fenster
	Türstempel		Höhenkote in m		W1 Wandverankerung
	Fensterstempel		Türstempel		D1 Deckenverankerung
	Oberflächenstempel		Fensterstempel		FFB Fußbodenverankerung

Bemerkungen:

Angabe Maßstab gilt nur bei Ausgabe in original Blattgröße!
 Alle Maße sind vor Ausführung am Bau durch den Auftragnehmer eigenverantwortlich zu prüfen, Unstimmigkeiten sind der Bauleitung sofort mitzuteilen.
 Alle Ein- und Ausbauten sind vor Produktion/Erdbau hinsichtlich Konstruktion, Oberflächen und Anschlüssen mit der Bauleitung abzustimmen.
 Der Plan ist im Original fertig.
 Erstellt die Ausführungsform oder deren Subunternehmer eigene Schwarz-Weiß-Kopien, so ist die eindeutige Lesbarkeit sicherzustellen.
 Gültig nur in Verbindung mit den Plänen und Angaben der Tragwerksplanung und anderer Fachplaner.
 Sofern nicht gesondert angegeben, beziehen sich alle absoluten Höhenangaben (BRH, Sturzhöhe, etc.) auf OK FFB.
 Angabe BRH bezieht sich auf OK Fensterbank innen!

Höhenbezug: OKFB EG ± 0,00 m = 172,75 m ü. NHN

Index	Änderung	Datum	Gez.
Zeichnungscode	AN_3001_VA		

Landeshauptstadt Dresden
 Amt für Hochbau und Immobilienverwaltung
 PF 120020 01001 Dresden Tel. 488 38 21, Fax 488 38 17



Projekt: 1666 - Kita Lise-Meitner-Straße
 Lise-Meitner-Straße 1 - 3, 01169 Dresden
 Umbau, Modernisierung und Erweiterung

Standortverwalter: EB Kita
 Planungsphase: 5 - Ausführungsplanung
 Ausführungsform: Revision/Montageplanung

Fachplaner: [Name]
 Tel.: [Number]
 Fax: [Number]
 E-Mail: [Address]

Datum: [Date]

Inhaltliche Koordinierung ist erfolgt mit:
 Fachplaner: [Name] Fachplaner: [Name] Fachplaner: [Name] Fachplaner: [Name]

Darstellung: Ansichten Nord/West, Süd/West, Nord/Ost, Süd/Ost

DWG-Dateiname: 1666_001_5_ANO_3001_VA
 PDF-Dateiname: 1666_001_5_ANO_3001_VA
 Maßstab: 1:100
 Gez.: 24.04.2023
 Projekt-Nr.: HI.5516662
 Bl.-G105a LW Bl.-Nr. A_3001_VA

nur zur Ausschreibung