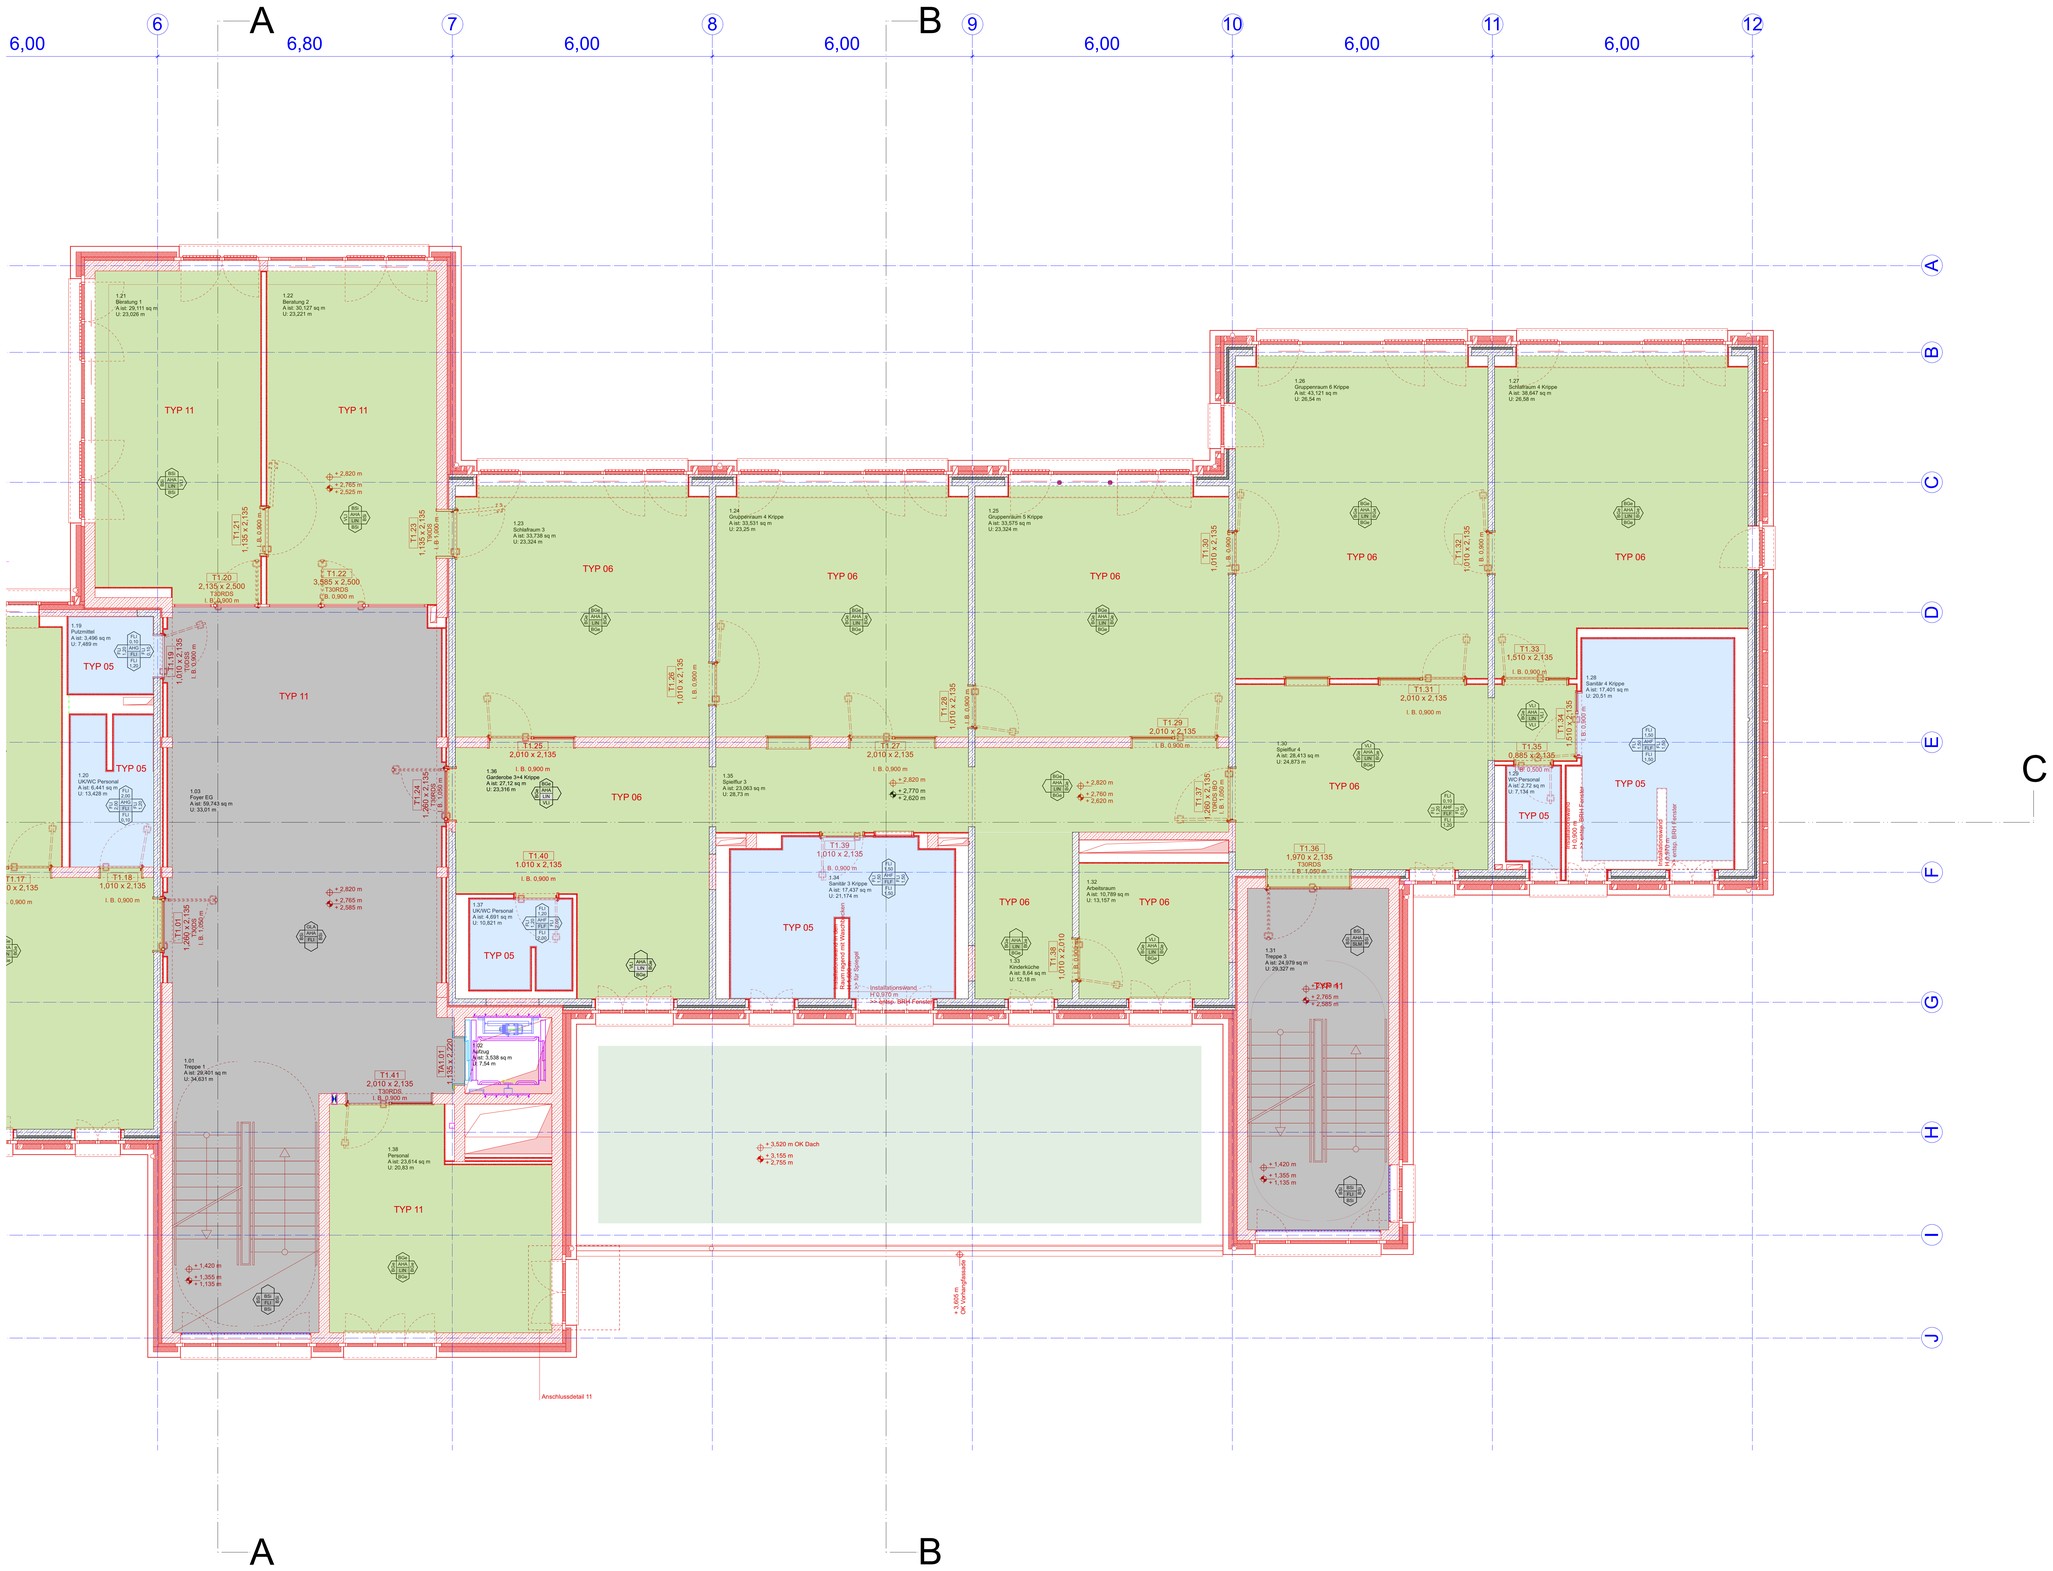

Legende:

Bestand	
Abbruch	
Neubau	

Materialschraffuren

Bestandswand	
Stahlbeton	
Mauerwerk	
Estrich/Magerbeton	
Dämmung	
Trockenbau	
Putz	
Holz	
Stahl	
Naturstein	
Geländer	
Kies	
Betonfertigteil	
Brettstapelholz	
Sauberlauf/Gitter	

Durchbrüche

DD	Deckendurchbruch
BD	Bodendurchbruch
WD	Wanddurchbruch
WKB	Kernbohrung Wand
WS	Wandschlitz
RA	Rohrachse
KBD	Kernbohrung Decke
KBB	Kernbohrung Boden
Durchbruch ELT	
Durchbruch Heizung	
Durchbruch Lüftung	
Durchbruch Sanitär	

Raumstempel

1.24 Gruppenraum A: 45,0 qm U:45,0 m

Raumnr. Raumbez. Ist - Fläche Ist - Umfang

Türstempel

T0.01 1.01 m x 2.13 m T30 RDS

Nummer Maße B x H Anforderungen

Abkürzungen

UK	Unterkante
OK	Oberkante
UZ	Unterzug
BRH	Brüstungshöhe
RD	Rohrdecke
FD	Fertigdecke
FFB	Fertigfußboden
RO	Revisionsöffnung
BF	Bewegungsfuge Estrich
SF	Schwindfuge Estrich
LH	Lichte Höhe

Brandschutz

T30	Tür T30
T90	Tür T90
G30	Verglasung G30
D	Tür dichtschließend
DS	Tür dicht selbstschl.
RDS	Rauchschutz, selbstschl.
IBO	Tür im Betrieb offen
FLS	Freilaufschließung
BW	Brandwand
TW	Trennwand
fh	feuerhemmend (F30)
hfh	hochfeuerhemmend (F60)
fb	feuerbeständig (F90)

Flie 10x10	Lino Grün
Flie 20x20	Lino GeGr
Flie 30x30	Lino Sport
Estrich Gestr	

Höhenkote in m

Schnitte/Ansichten: OKFFB + 13,75 m; OKRD + 13,55 m; UKRD + 13,35 m; UKFD + 12,85 m

Grundrisse: OKFFB + 10,79 m; OKRD + 10,61 m; UKRD + 10,41 m

Fensterstempel

F0.01 1.01 m x 2.13 m BRH 0,90 m festverglast

Nummer Maße B x H Brüstungshöhe Anforderungen

Oberflächenstempel

Decke	
AHG	Abhangdecke GK
AHA	Abhangdecke GK, Akustik
AHN	Abhangdecke GK, Akustik, Nassraum
AHF	Abhangdecke GK, F90
AHH	Abhangdecke Hygiene
BGe	Sichtbeton, gestrichen
BSi	Sichtbeton
Fußboden	
BGe	Estrich, 2K-Beschichtung
SLM	Sauberlaufmatte
FLi	Fliesen
FLF	Fliesen, Feuchtraum
FLN	Fliesen, Nassraum
LIN	Linoleum
LIS	Linoleum, Beanspruchung Sport
Wände	
VLi	Vlies, gestrichen
VLN	Vlies, gestrichen, Nassraum
FLi	Fliesen
BGe	Sichtbeton, gestrichen
TGe	Trockenbau, gestrichen
GLA	Glaselement
BSi	Sichtbeton
Fensterstempel	
ZFL	Anzahl Flügel
GT1	Glastyp
SO	Sonnenschutz außen
BS	Blendschutz innen
IS	Insektenschutz
F30	Brandschutzanforderung

Oberflächenstempel

OK Fliesen spiegel

Wandoberflächen | Deckenoberfläche | Fußbodenoberfläche

Bemerkungen:

Angegebener Maßstab gilt nur bei Ausgabe in original Blattgröße !
Alle Maße sind vor Ausführung am Bau durch den Auftragnehmer eigenverantwortlich zu prüfen, Unstimmigkeiten sind der Bauleitung sofort mitzuteilen.
Alle Ein-/Aufbauten sind vor Produktion/Einbau hinsichtlich Konstruktion, Oberflächen und Anschlüssen mit der Bauleitung abzustimmen.
Der Plan ist im Original farbig!
Erstellt die Ausführungsfirma oder deren Subunternehmer eigene Schwarz-Weiß-Kopien, so ist die eindeutige Lesbarkeit sicherzustellen.
Gültig nur in Verbindung mit den Plänen und Angaben der Tragwerksplanung und sonstiger Fachpläner
Sofern nicht gesondert angegeben, beziehen sich alle absoluten Höhenangaben (BRH, Sturzhöhe, etc.) auf OK FFB.
Angabe BRH bezieht sich auf OK Fensterbank innen!

Höhenbezug: OKFB EG ± 0,00 m = 172,75 m ü. NHN

Index	Änderung	Datum	Gez.

nur zur Auschreibung

Zeichnungscode: GR EG BO II_1404_A

Dresden.

Landeshauptstadt Dresden
Amt für Hochbau und Immobilienverwaltung
PF 120020 01001 Dresden Tel. 488 38 21, Fax 488 38 17

Übersichtsplan

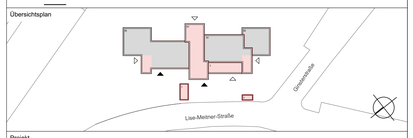

Projekt
1666 - Kita Lise-Meitner-Straße
Lise-Meitner-Straße 1 - 3, 01169 Dresden
Umbau, Modernisierung und Erweiterung

Standortverwalter: EB Kita

Planungsphase: 5 - Ausführungsplanung

Fachplaner
Tel.:
Fax:
E-Mail:
Datum Unterschrift

Ausführungsfirma Revision/Montageplanung:

Darstellung
Grundriss
Erdgeschoss II
Bodenplan

DWG- Dateiname	1666_001_5_GBO01_1404_A
PDF- Dateiname	1666_001_5_GBO01_1404_A
Maßstab 1:50	Erstelldatum 15.05.2024
Gez. LW	Projekt-Nr. HI.5516662
Bl.- Größe A0	Bl.-Nr. A_1404_A