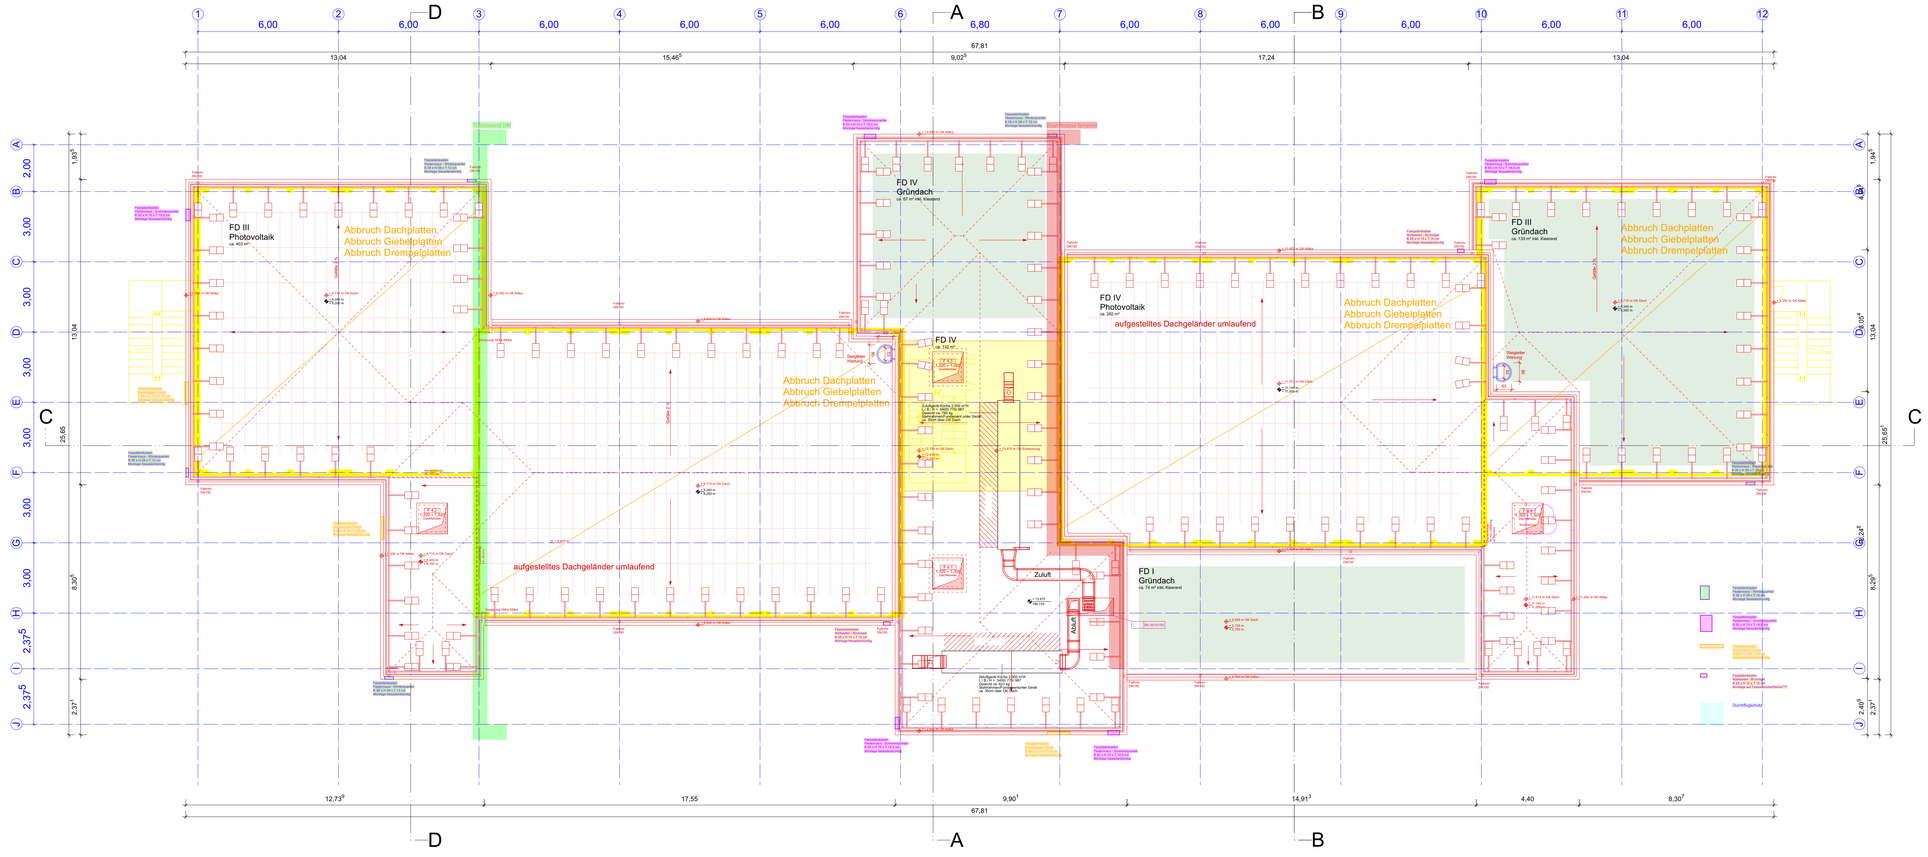

Legende:

	Bestand
	Abbruch
	Neubau

Materialschraffuren

	Bestandswand
	Stahlbeton
	Mauerwerk
	Estrich/Magerbeton
	Dämmung
	Trockenbau
	Putz
	Holz
	Stahl
	Naturstein
	Geländer
	Kies
	Betonfertigteil
	Brettstapelholz
	Sauberlauf/Gitter

Durchbrüche

DD	Deckendurchbruch
BD	Bodendurchbruch
WD	Wanddurchbruch
WS	Wandschlitz
KBD	Kernbohrung Decke
KBB	Kernbohrung Boden
	Durchbruch ELT
	Durchbruch Heizung
	Durchbruch Lüftung
	Durchbruch Sanitär

Abkürzungen

UK	Unterkante
OK	Oberkante
UZ	Unterzug
BRH	Brüstungshöhe
RD	Rohdecke
FD	Fertigdecke
FFB	Fertigfußboden
RO	Revisionsöffnung
BF	Bewegungsfuge Estrich
SF	Schwindfuge Estrich
LH	Lichte Höhe

Brandschutz

T30	Tür T30
T90	Tür T90
G30	Verglasung G30
D	Tür dichtschließend
DS	Tür dicht selbstschl.
RDS	Rauchschutz, selbstschl.
IBO	Tür im Betrieb offen
FLS	Freilaufschließung
BW	Brandwand
TW	Trennwand
fh	feuerhemmend (F30)
hfh	hochfeuerhemmend (F60)
fb	feuerbeständig (F90)

Unterkonstruktion Fassade

	Holz 160x80
	Holz 120x120/60x120
	Holz 180x200/160x200
	Brandriegel

Oberflächenstempel

Decke

AHG	Abhangdecke GK
AHA	Abhangdecke GK, Akustik
AHN	Abhangdecke GK, Akustik, Nassraum
AHF	Abhangdecke GK, F90
AHH	Abhangdecke Hygiene
BGe	Sichtbeton, gestrichen
BSi	Sichtbeton
BGe	Estrich, 2K-Beschichtung
SLM	Sauberlaufmatte
FLI	Fliesen
FLF	Fliesen, Feuchtraum
FLN	Fliesen, Nassraum
LIN	Linoleum
LIS	Linoleum, Beanspruchung Sport

Wände

VLI	Vlies, gestrichen
VLN	Vlies, gestrichen, Nassraum
FLI	Fliesen
BGe	Sichtbeton, gestrichen
TGe	Trockenbau, gestrichen
GLA	Glaselement
BSi	Sichtbeton

Fensterstempel

ZFL	Anzahl Flügel
GT1	Glastyp
SO	Sonnenschutz außen
BS	Blendschutz innen
IS	Insektenschutz
F30	Brandschutzanforderung

Raumstempel

1.24 Gruppenraum
A 44,5 qm
U 43,0 m

Raumnr.
Raumbez.
Ist - Fläche
Ist - Umfang

Höhenkote in m

Schnitte/Ansichten:
OKFFB + 13,75 m
OKRD + 13,55 m
UKRD + 13,35 m
UKFD + 12,85 m
Grundrisse:
OKFFB + 10,79 m
OKRD + 10,61 m
UKRD + 10,41 m

Oberflächenstempel

OK Fliesen spiegel
W1 Raumhöhe 2,75 m
D1 Deckenhöhe 2,75 m
F1 Fläche 2,75 m
Wandoberflächen
Deckenoberfläche
Fußbodenoberfläche

Türstempel

T0.01
1.01 m x 2.13 m
T30 RDS

Nummer
Maße B x H
Anforderungen

Fensterstempel

F0.01
1.01 m x 2.13 m
BRH 0.90 m
festverglast

Nummer
Maße B x H
Brüstungshöhe
Anforderungen

Bemerkungen:

Angegebener Maßstab gilt nur bei Ausgabe in original Blattgröße !
Alle Maße sind vor Ausführung am Bau durch den Auftragnehmer eigenverantwortlich zu prüfen. Unstimmigkeiten sind der Bauleitung sofort mitzuteilen.
Alle Ein-/Aufbauten sind vor Produktion/Einbau hinsichtlich Konstruktion, Oberflächen und Anschlüssen mit der Bauleitung abzustimmen.
Der Plan ist im Original farbig!
Erstellt die Ausführungsfirma oder deren Subunternehmer eigene Schwarz-Weiß-Kopien, so ist die eindeutige Lesbarkeit sicherzustellen.
Gültig nur in Verbindung mit den Plänen und Angaben der Tragwerksplanung und sonstiger Fachplaner
Sofern nicht gesondert angegeben, beziehen sich alle absoluten Höhenangaben (BRH, Sturzhöhe, etc.) auf OK FFB.
Angabe BRH bezieht sich auf OK Fensterbank innen!

Höhenbezug: OKFB EG ± 0,00 m = 172,75 m ü. NHN

Index	Änderung	Datum	Gez.

Zeichnungscode: GR DA_1012_VA

Dresden.
Landeshauptstadt Dresden
Amt für Hochbau und Immobilienverwaltung
PF 120020 01001 Dresden Tel. 488 38 21, Fax 488 38 17

Übersichtsplan

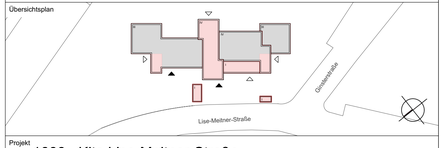

Projekt
1666 - Kita Lise-Meitner-Straße
Lise-Meitner-Straße 1 - 3, 01169 Dresden
Umbau, Modernisierung und Erweiterung

Standortverwalter: EB Kita

Planungsphase: 5 - Ausführungsplanung

Fachplaner
Tel.:
Fax:
E-Mail:
Datum | Unterschrift

Ausführungsfirma Revision/Montageplanung:

Inhaltliche Koordinierung ist erfolgt mit:

Fachplaner	Fachplaner	Fachplaner	Fachplaner

nur zur Ausschreibung

Darstellung
Grundriss
Dachaufsicht

DWG- Dateiname	1666_001_5_GDA_1012_VA
PDF- Dateiname	1666_001_5_GDA_1012_VA
Maßstab 1:100	Erstelldatum 24.04.2023
Gez. LW	Projekt-Nr. HI.5516662
Bl.- Größe A1 lang (1.000 mm)	Bl.-Nr. A_1012_VA