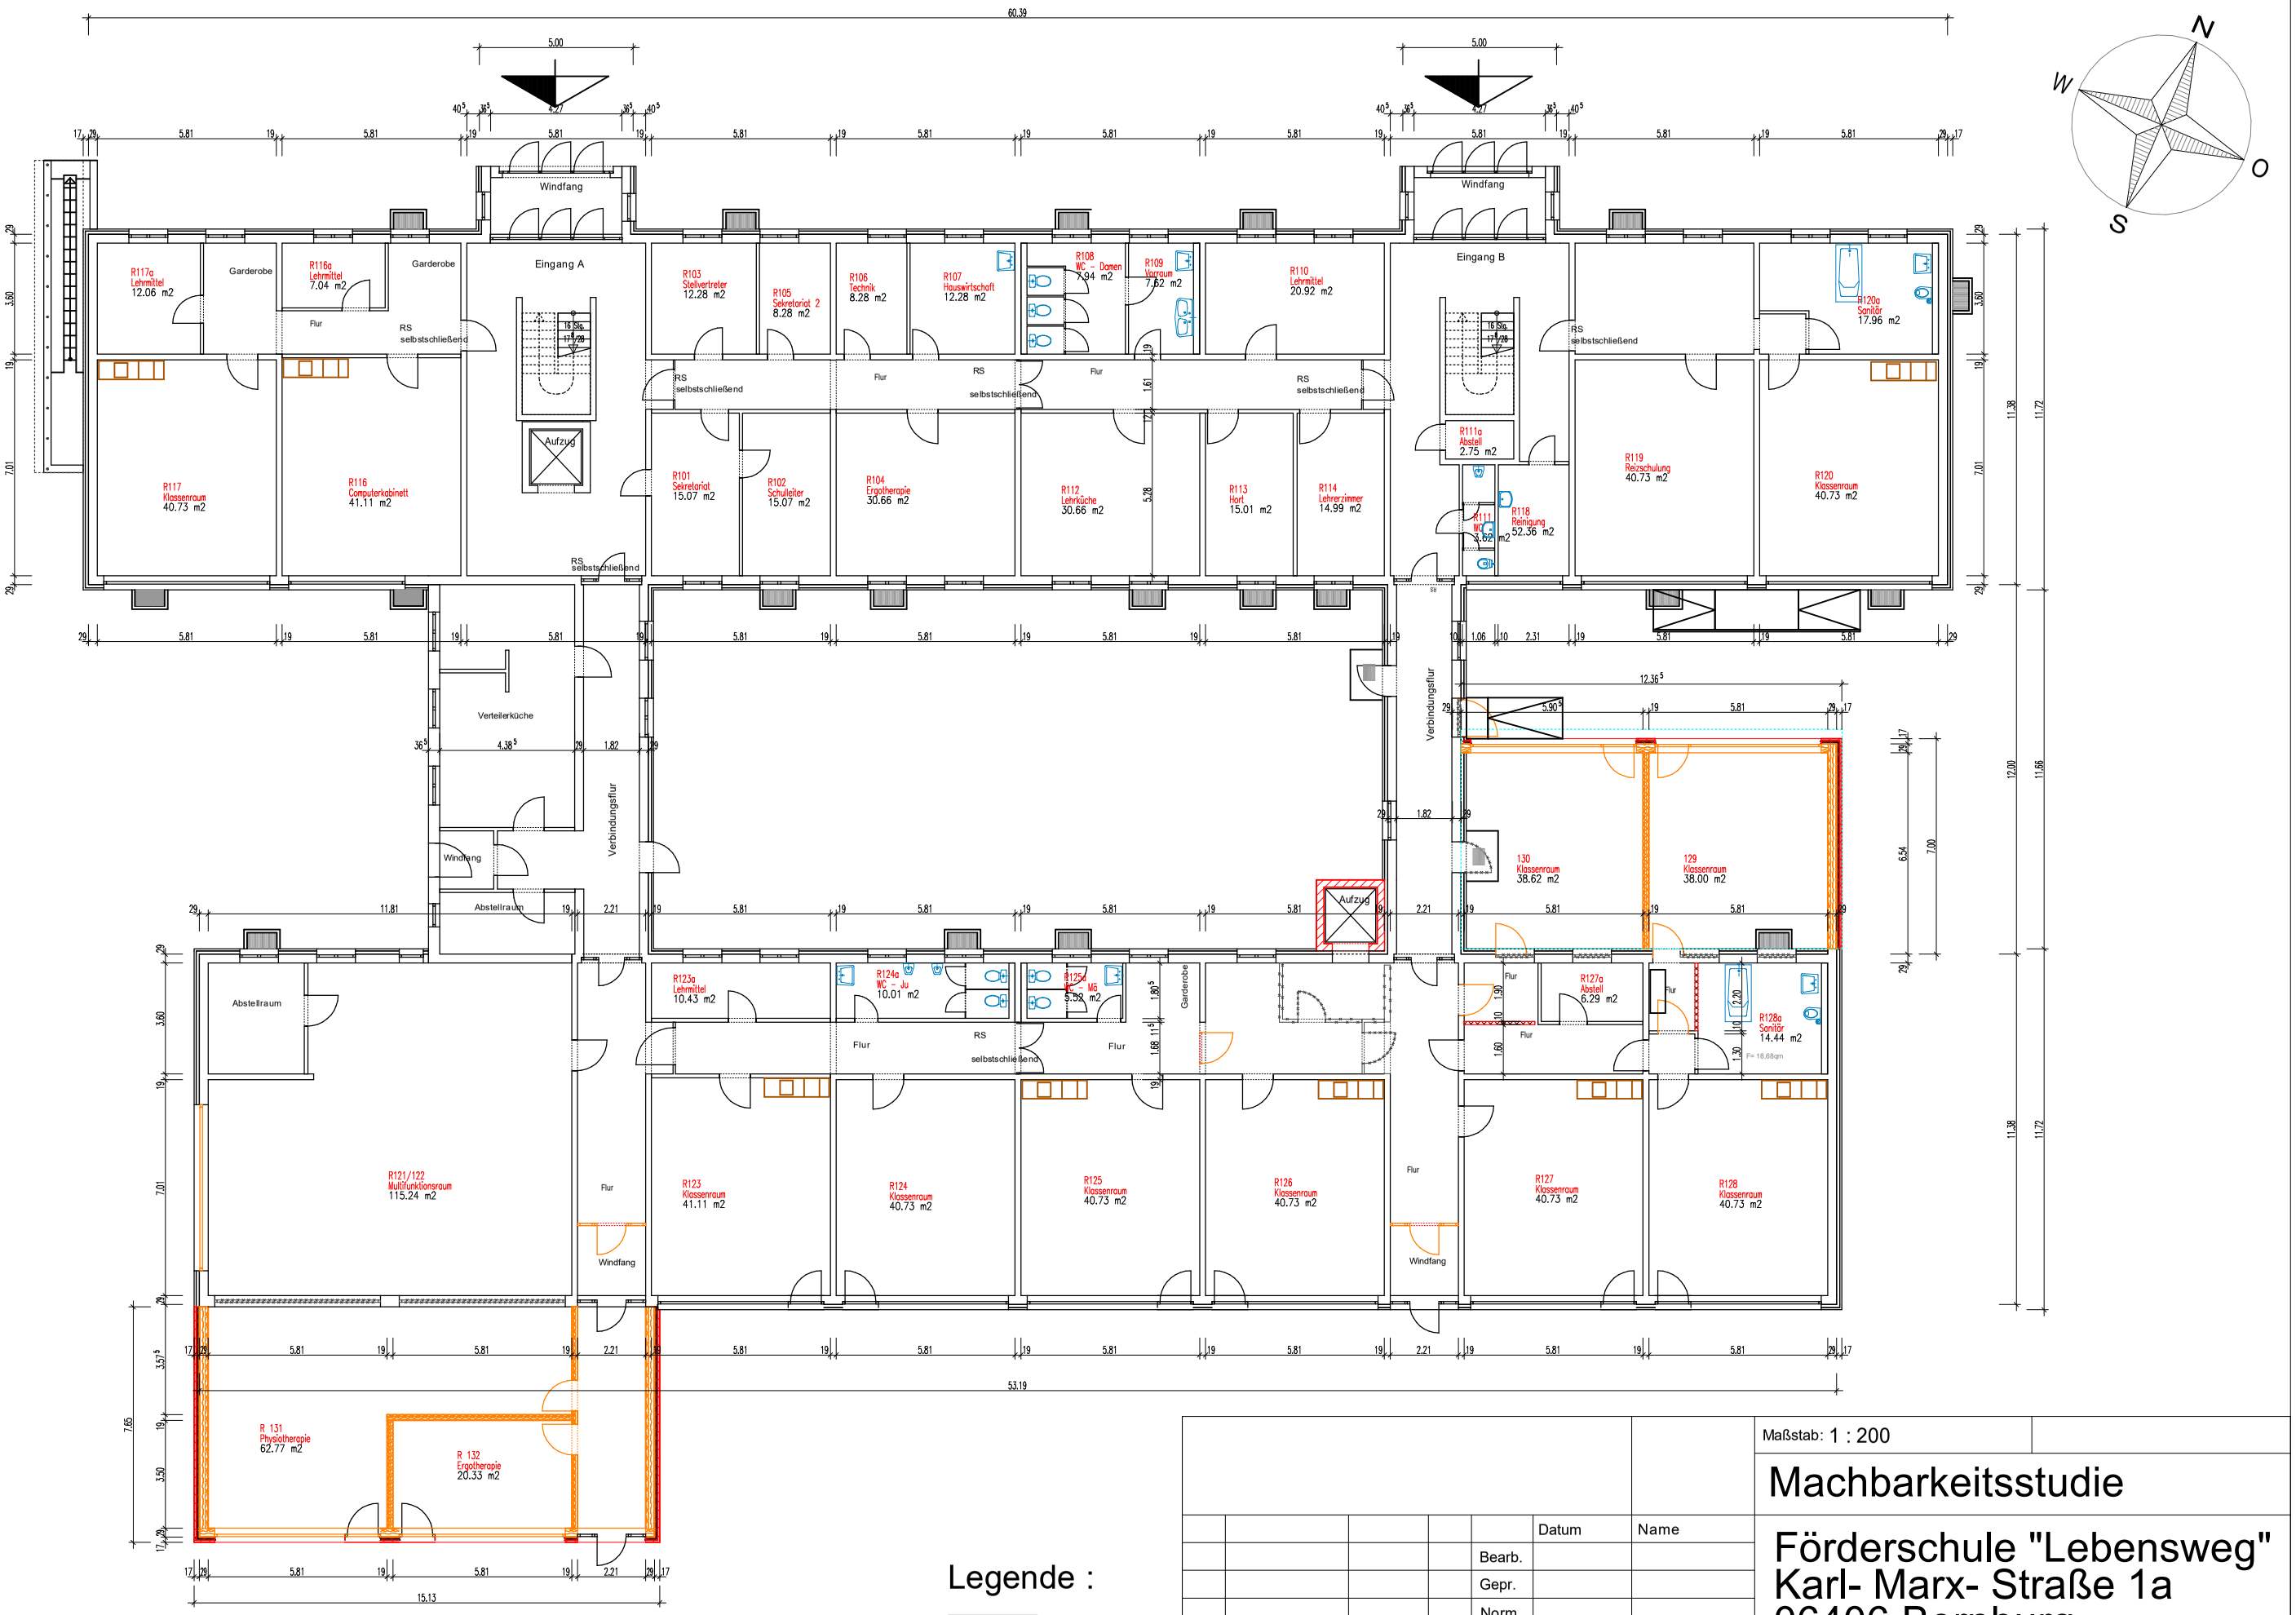

Legende :

- Bestand
- Neubau
- Abriss

Alle Maße sind vor Ort zu prüfen!

					Datum	Name
				Bearb.		
				Gepr.		
				Norm		
				Bauherr:	Salzlandkreis Karlsplatz 37 06406 Bernburg	
	Aenderung	Datum	Name			

Maßstab: 1 : 200

Machbarkeitsstudie

Förderschule "Lebensweg"
Karl- Marx- Straße 1a
06406 Bernburg

Grundriss EG

Blatt