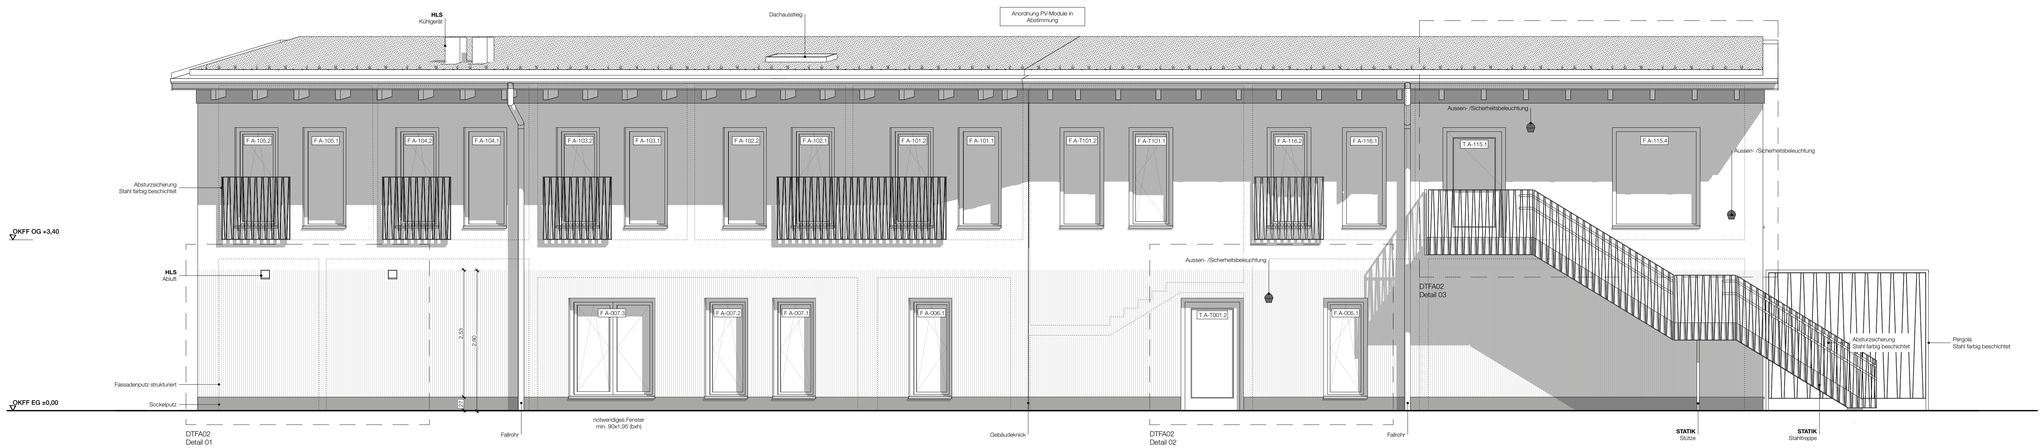

Verwendungsvorbehalt /Vertraulichkeitsvermerk:
Diese Zeichnung und deren Inhalt ist geistiges Eigentum des Planerstellers und darf nur absprachegemäß und im Sinne des Planerstellers verwendet werden; insbesondere dürfen die Planunterlagen ohne vorherige schriftliche Genehmigung des Planerstellers nicht vervielfältigt oder Dritten zugänglich gemacht werden. Alle Rechte verbleiben beim Planersteller (§15 UrheberrechtsG).

Höhenbezugssystem
Haus A und Haus B: OKFF EG = ± 0,00m = + 111,70m über NHN

Durchbrüche
- Bodendurchbruch
- Bodendurchbruch an der darüber liegenden Decke
- Bodenschlitz
- Wanddurchbruch
- Wandschlitz

Linien
- Überliegende Bauteile
- Verdeckte Bauteile
- Achsen
- Grundstücksgrenze

Materialien
- Stahlbeton
- Betonfertigteil
- Holzkonstruktion

Höhenangaben
- ±0,00 Höhenangabe Fertigmaß
- ±0,00 Höhenangabe Rohbaumaß
- ±0,00 Höhenangabe Fertigmaß
- ±0,00 Höhenangabe Rohbaumaß

Raumstempel

A:	Fläche nach DIN 277
U:	Raumumfang
RH:	Lichte Raumhöhe
B:	Bodenbelag
D:	Abgehängte Decke/ Deckenmaterial

Höhenangaben

OK:	Oberkante
UK:	Unterkante
OKFF:	Oberkante Fertigfußboden (Fertigmaß)
OKRF:	Oberkante Rohfußboden (Rohbaumaß)
FDUK:	Fundamentunterkante (Rohbaumaß)
UKRD:	Unterkante Rohdecke (Rohbaumaß)
STUK:	Sturzunterkante (Rohbaumaß)
BRH:	Brüstungshöhe gemessen von OKFF bis Oberkante des inneren Fensterbretts

Öffnungen

WD:	Wanddurchbruch
UD:	Unterzugdurchbruch
DD:	Deckendurchbruch
BD:	Bodendurchbruch
WS:	Wandschlitz
BS:	Bodenschlitz

Fenster & Türen

DF:	Drehflügel
DKF:	Drehkippflügel
SF:	Schiebeflügel
DFF:	Dachflächenfenster
FV:	Festverglasung

ELS & ELT

HK:	Heizkörper

Raumstempel
A: Fläche nach DIN 277
U: Raumumfang
RH: Lichte Raumhöhe
B: Bodenbelag
D: Deckenmaterial

ALLE ANGABEN UND MAßE SIND VOM AUFTRAGNEHMER VERANTWORTLICH ZU PRÜFEN!
DIE IN DEN GRUNDRISSEN ANGEGEBENE FENSTER- UND AUSSENTÜRGRÖSSEN GEBEN DIE ROHBAUÖFFNUNG AN!

- Beschriftung der Fenster-/ Türenbreiten sind Rohbaumaße!
- BH und Türhöhen sind, wenn nicht anders angegeben, auf Oberkante Fertigfußboden bezogen!
- STUK sind auf Oberkante Fertigfußboden bezogen!
- Höhenangaben im Außenbereich sind Entwurfsgrößen (nicht vermessen) und vor Ausführung zu überprüfen!
- Sämtliche Bestandsmaße beruhen auf dem Aufmaß vom Vermesser Roland Meyer.

DIE AUFLAGEN DES BRANDSCHUTZES SIND ZU BEACHTEN. DEREN GENAUE UMSETZUNG IST MIT DEM PRÜFINGENIEUR VOR ORT ABZUSTIMMEN!

Die Auflagen der Baugenehmigung und die zutreffenden DIN-Vorschriften mit allen daraus resultierenden baulichen Notwendigkeiten sind bei der Ausführung zu beachten.
Die fertigungstechnischen und bauphysikalisch bestimmenden Angaben zur Konstruktion und Funktion sind vom Unternehmer verantwortlich nachzuprüfen. Ebenso die Übereinstimmung der vom Planer angegebenen Zwangsmaße.
Sämtliche Unstimmigkeiten sind dem Architekten und der Bauleitung unverzüglich mitzuteilen.

Index	Art der Änderung	Datum	Name

Zur Verifizierung des Planes können Anbindemaße der Fenster und Türen bzw. nicht vermaße Elemente oder Bereiche aus dem Plan abgegriffen werden.

STADT LEIPZIG
- Amt für Gebäudemanagement -
NEUES RATHAUS
04092 LEIPZIG

Objekt
JHE
Neubau Jugendhilfeeinrichtung
Leipziger Straße 165
04178 Leipzig

Auftraggeber
Stadt Leipzig
Amt für Gebäudemanagement
Prager Straße 126-128
04317 Leipzig
Tel.: 0341 - 123 7478

Uebersicht

Planbezeichnung
Haus A: Ansicht West/ Ost

Leistungsphase
Ausführungsplanung

VORABZUG

Datei:			Blattnr.:
013040g012-5_ARC_AN01			
gezeichnet:	Datum:	Format:	Maßstab:
NF	17.10.24	A1+	1:50