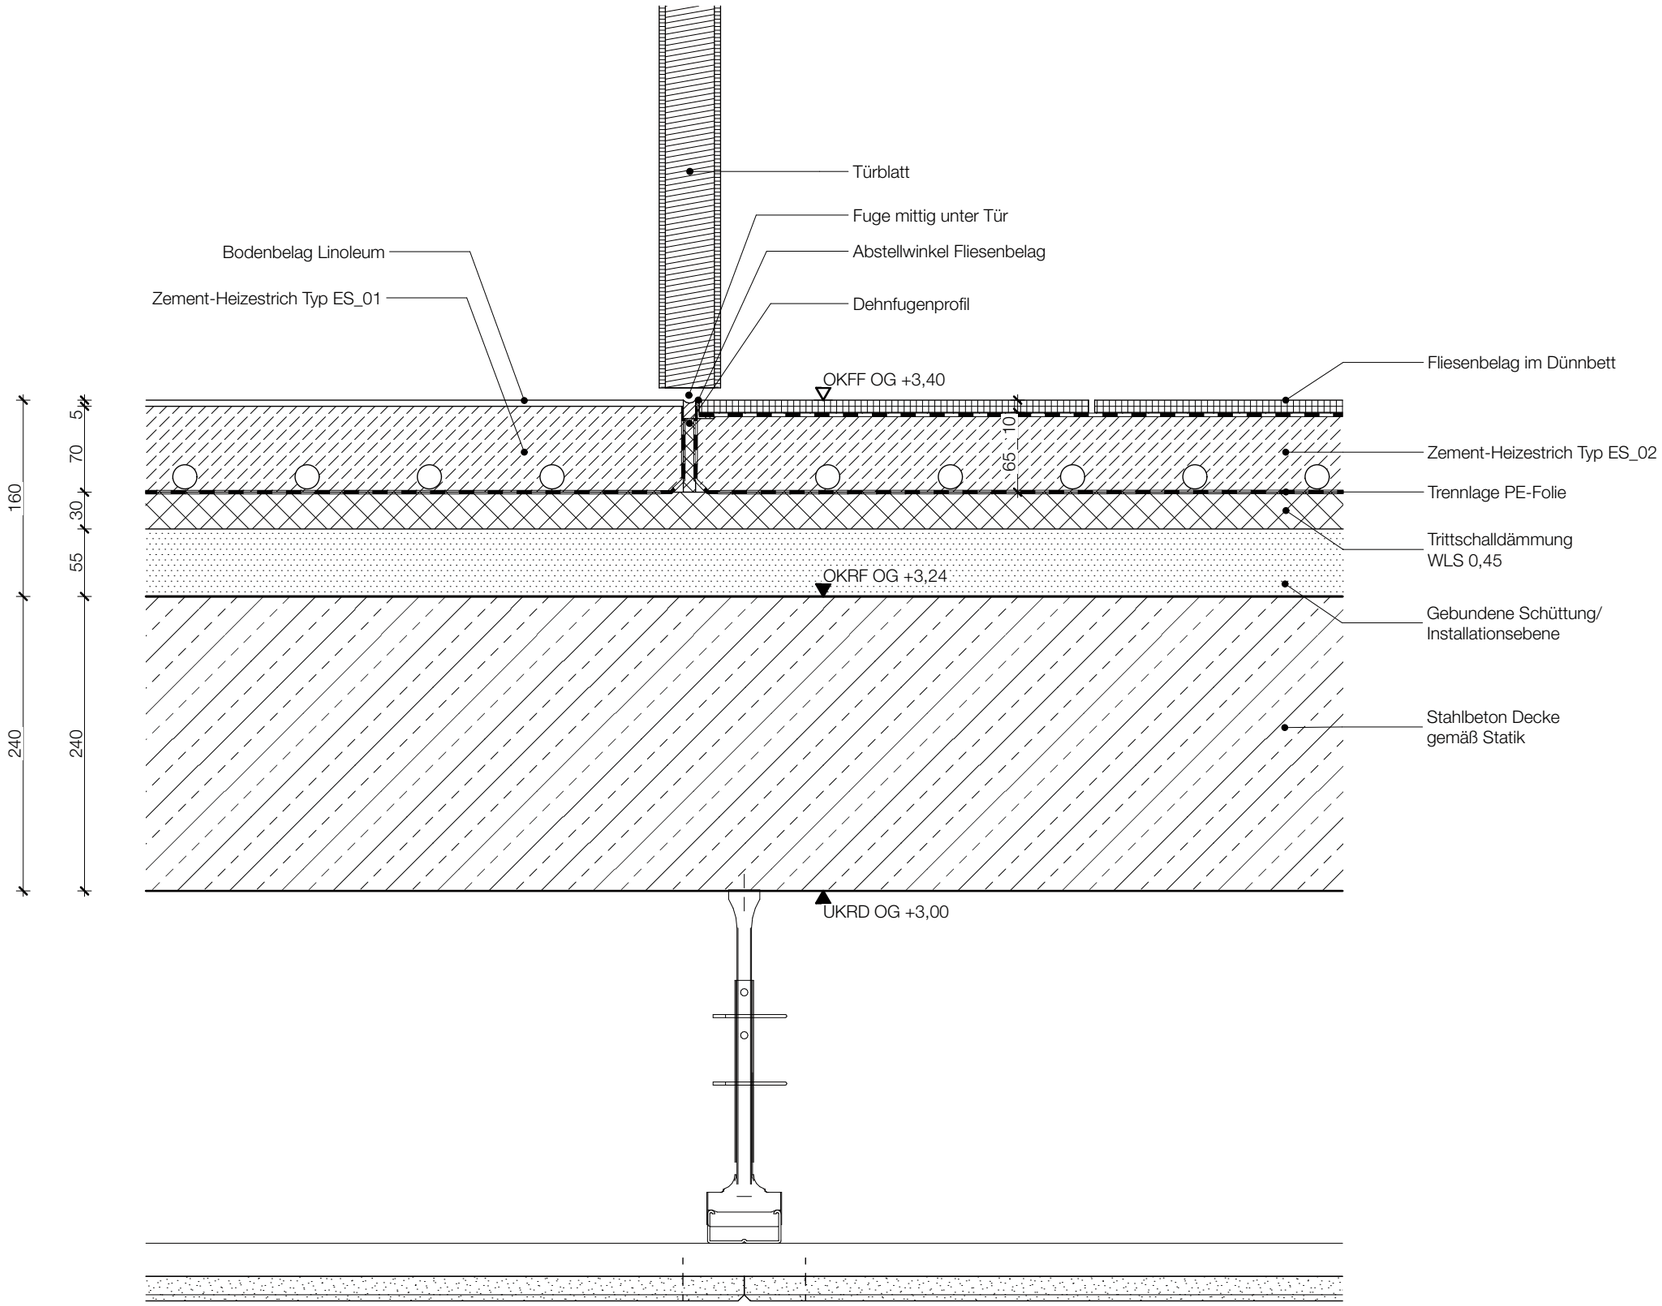

Index	Art der Änderung	Datum	Name

Verwendungsvorbehalt /Vertraulichkeitsvermerk:
Diese Zeichnung und deren Inhalt ist geistiges Eigentum des Planerstellers und darf nur absprachegemäß und im Sinne des Planerstellers verwendet werden; insbesondere dürfen die Planunterlagen ohne vorherige schriftliche Genehmigung des Planerstellers nicht vervielfältigt oder Dritten zugänglich gemacht werden. Alle Rechte verbleiben beim Planersteller (§15 UrheberechtsG).

Höhenbezugssystem
Haus A und Haus B:
OKFF EG = ± 0,00m = + 111,70m über NHN

Materialien

- Stahlbeton
- Betonfertigteil
- Holzkonstruktion

Höhenangaben

- +0,00 Höhenangabe Fertigmaß
- +0,00 Höhenangabe Rohbaumaß
- +0,00 Höhenangabe Fertigmaß
- +0,00 Höhenangabe Rohbaumaß

Zur Verifizierung des Planes können Anbindemaße der Fenster und Türen bzw. nicht vermaßte Elemente oder Bereiche aus dem Plan abgegriffen werden.

STADT LEIPZIG
- Amt für Gebäudemanagement -
Technisches Rathaus, 04317 Leipzig

Objekt

JHE
Neubau Jugendhilfeeinrichtung
Leipziger Straße 165
04178 Leipzig

Auftraggeber

Stadt Leipzig
Amt für Gebäudemanagement
Prager Straße 126-128
04317 Leipzig
Tel.: 0341 - 123 7478

Uebersicht

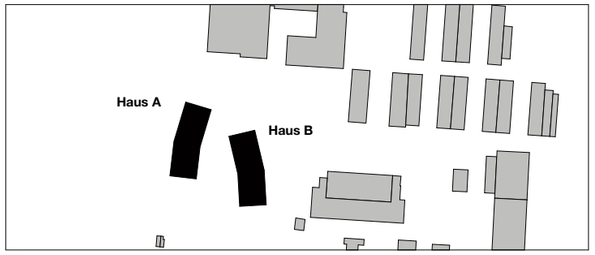

Planbezeichnung

OG Bodenaufbau FBH: Lino, Typ ES_01 / Fliesen, Typ ES_02

VORABZUG

Leistungsphase

Ausführungsplanung

Datei:			Blattnr.:
013040g012+13_5_ARC_DTFB01			
gezeichnet: NF	Datum: 19.03.24	Format: A3	Maßstab: 1:5