


**Burgenlandstraße 30**

Herausgeber: DRESDENJACKWERTH  
Maßstab: 1:283  
Ausgabe vom: 22. August 2024  
Nur für den Dienstgebrauch

Der Inhalt dieser Karte ist nicht rechtsverbindlich.  
Verarbeitung unter Verwendung elektronischer Systeme und Verbreitung  
nur mit schriftlicher Genehmigung d. Herausgebers. Die analoge Vervielfältigung u. Weitergabe für eigene, nicht gewerbliche Zwecke ist gestattet.

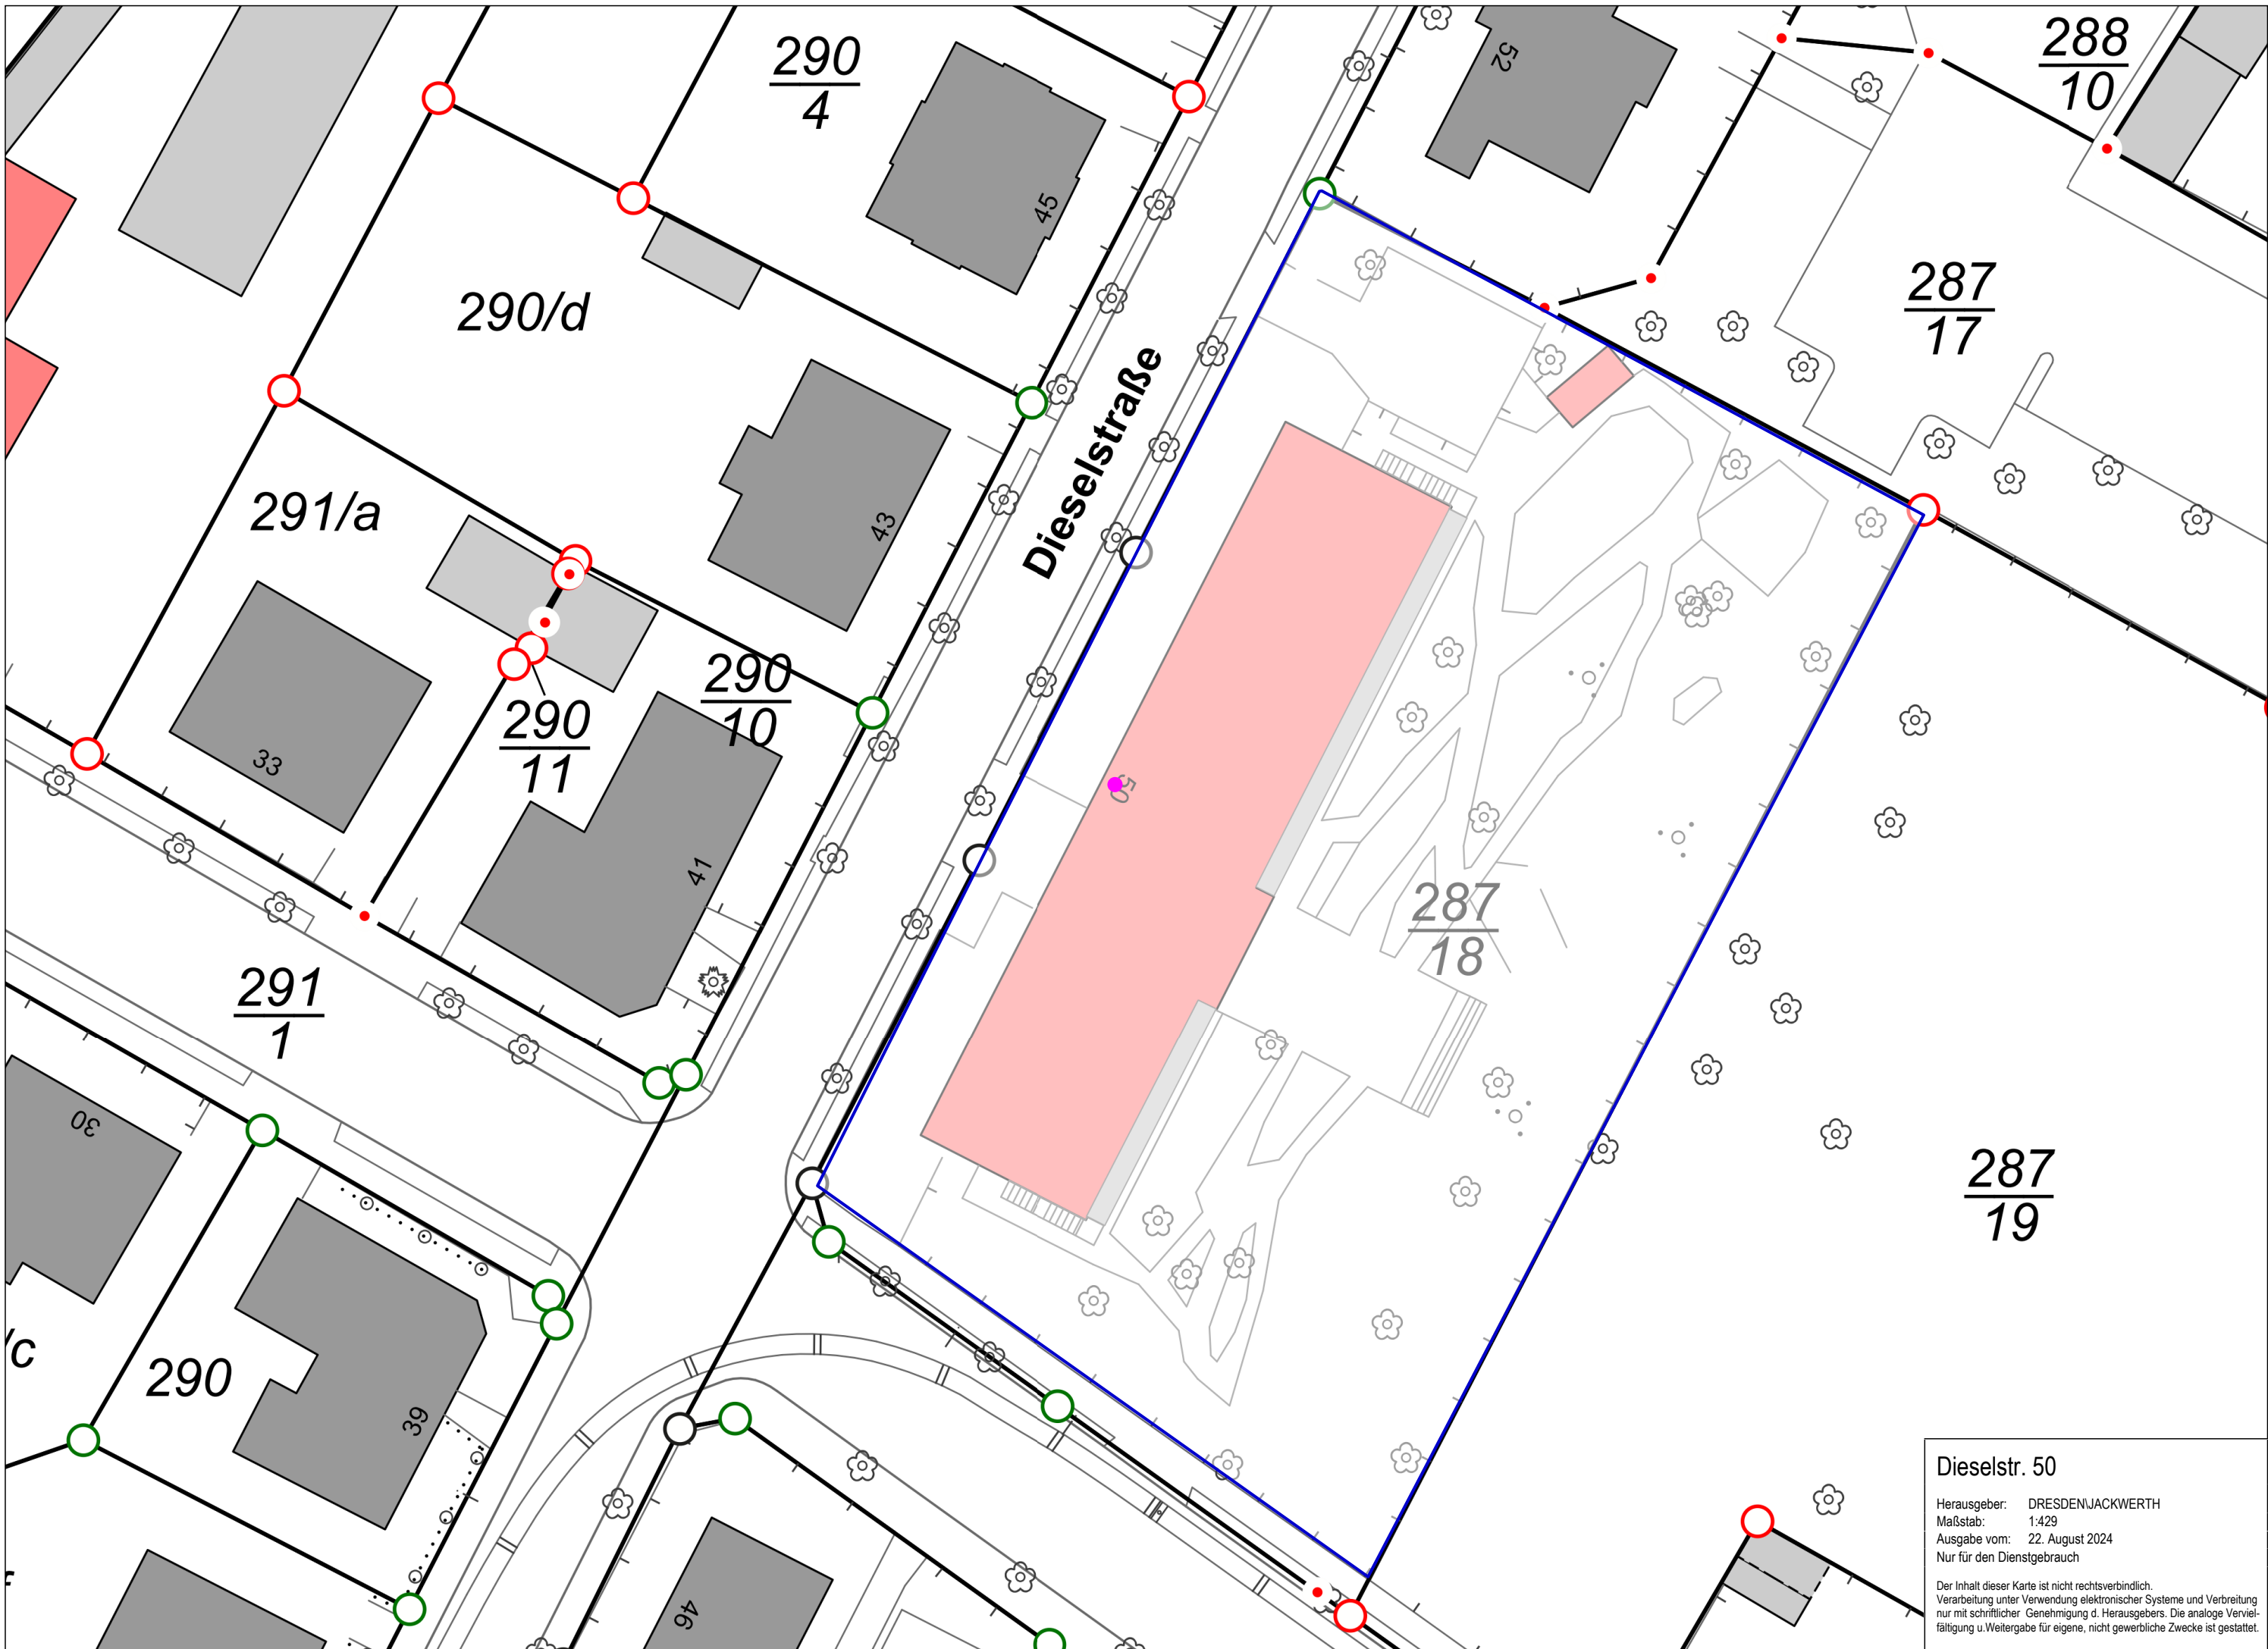


**Dieselstr. 50**

Herausgeber: DRESDENJACKWERTH  
Maßstab: 1:429  
Ausgabe vom: 22. August 2024  
Nur für den Dienstgebrauch


Der Inhalt dieser Karte ist nicht rechtsverbindlich.  
Verarbeitung unter Verwendung elektronischer Systeme und Verbreitung  
nur mit schriftlicher Genehmigung d. Herausgebers. Die analoge Vervielfältigung u. Weitergabe für eigene, nicht gewerbliche Zwecke ist gestattet.



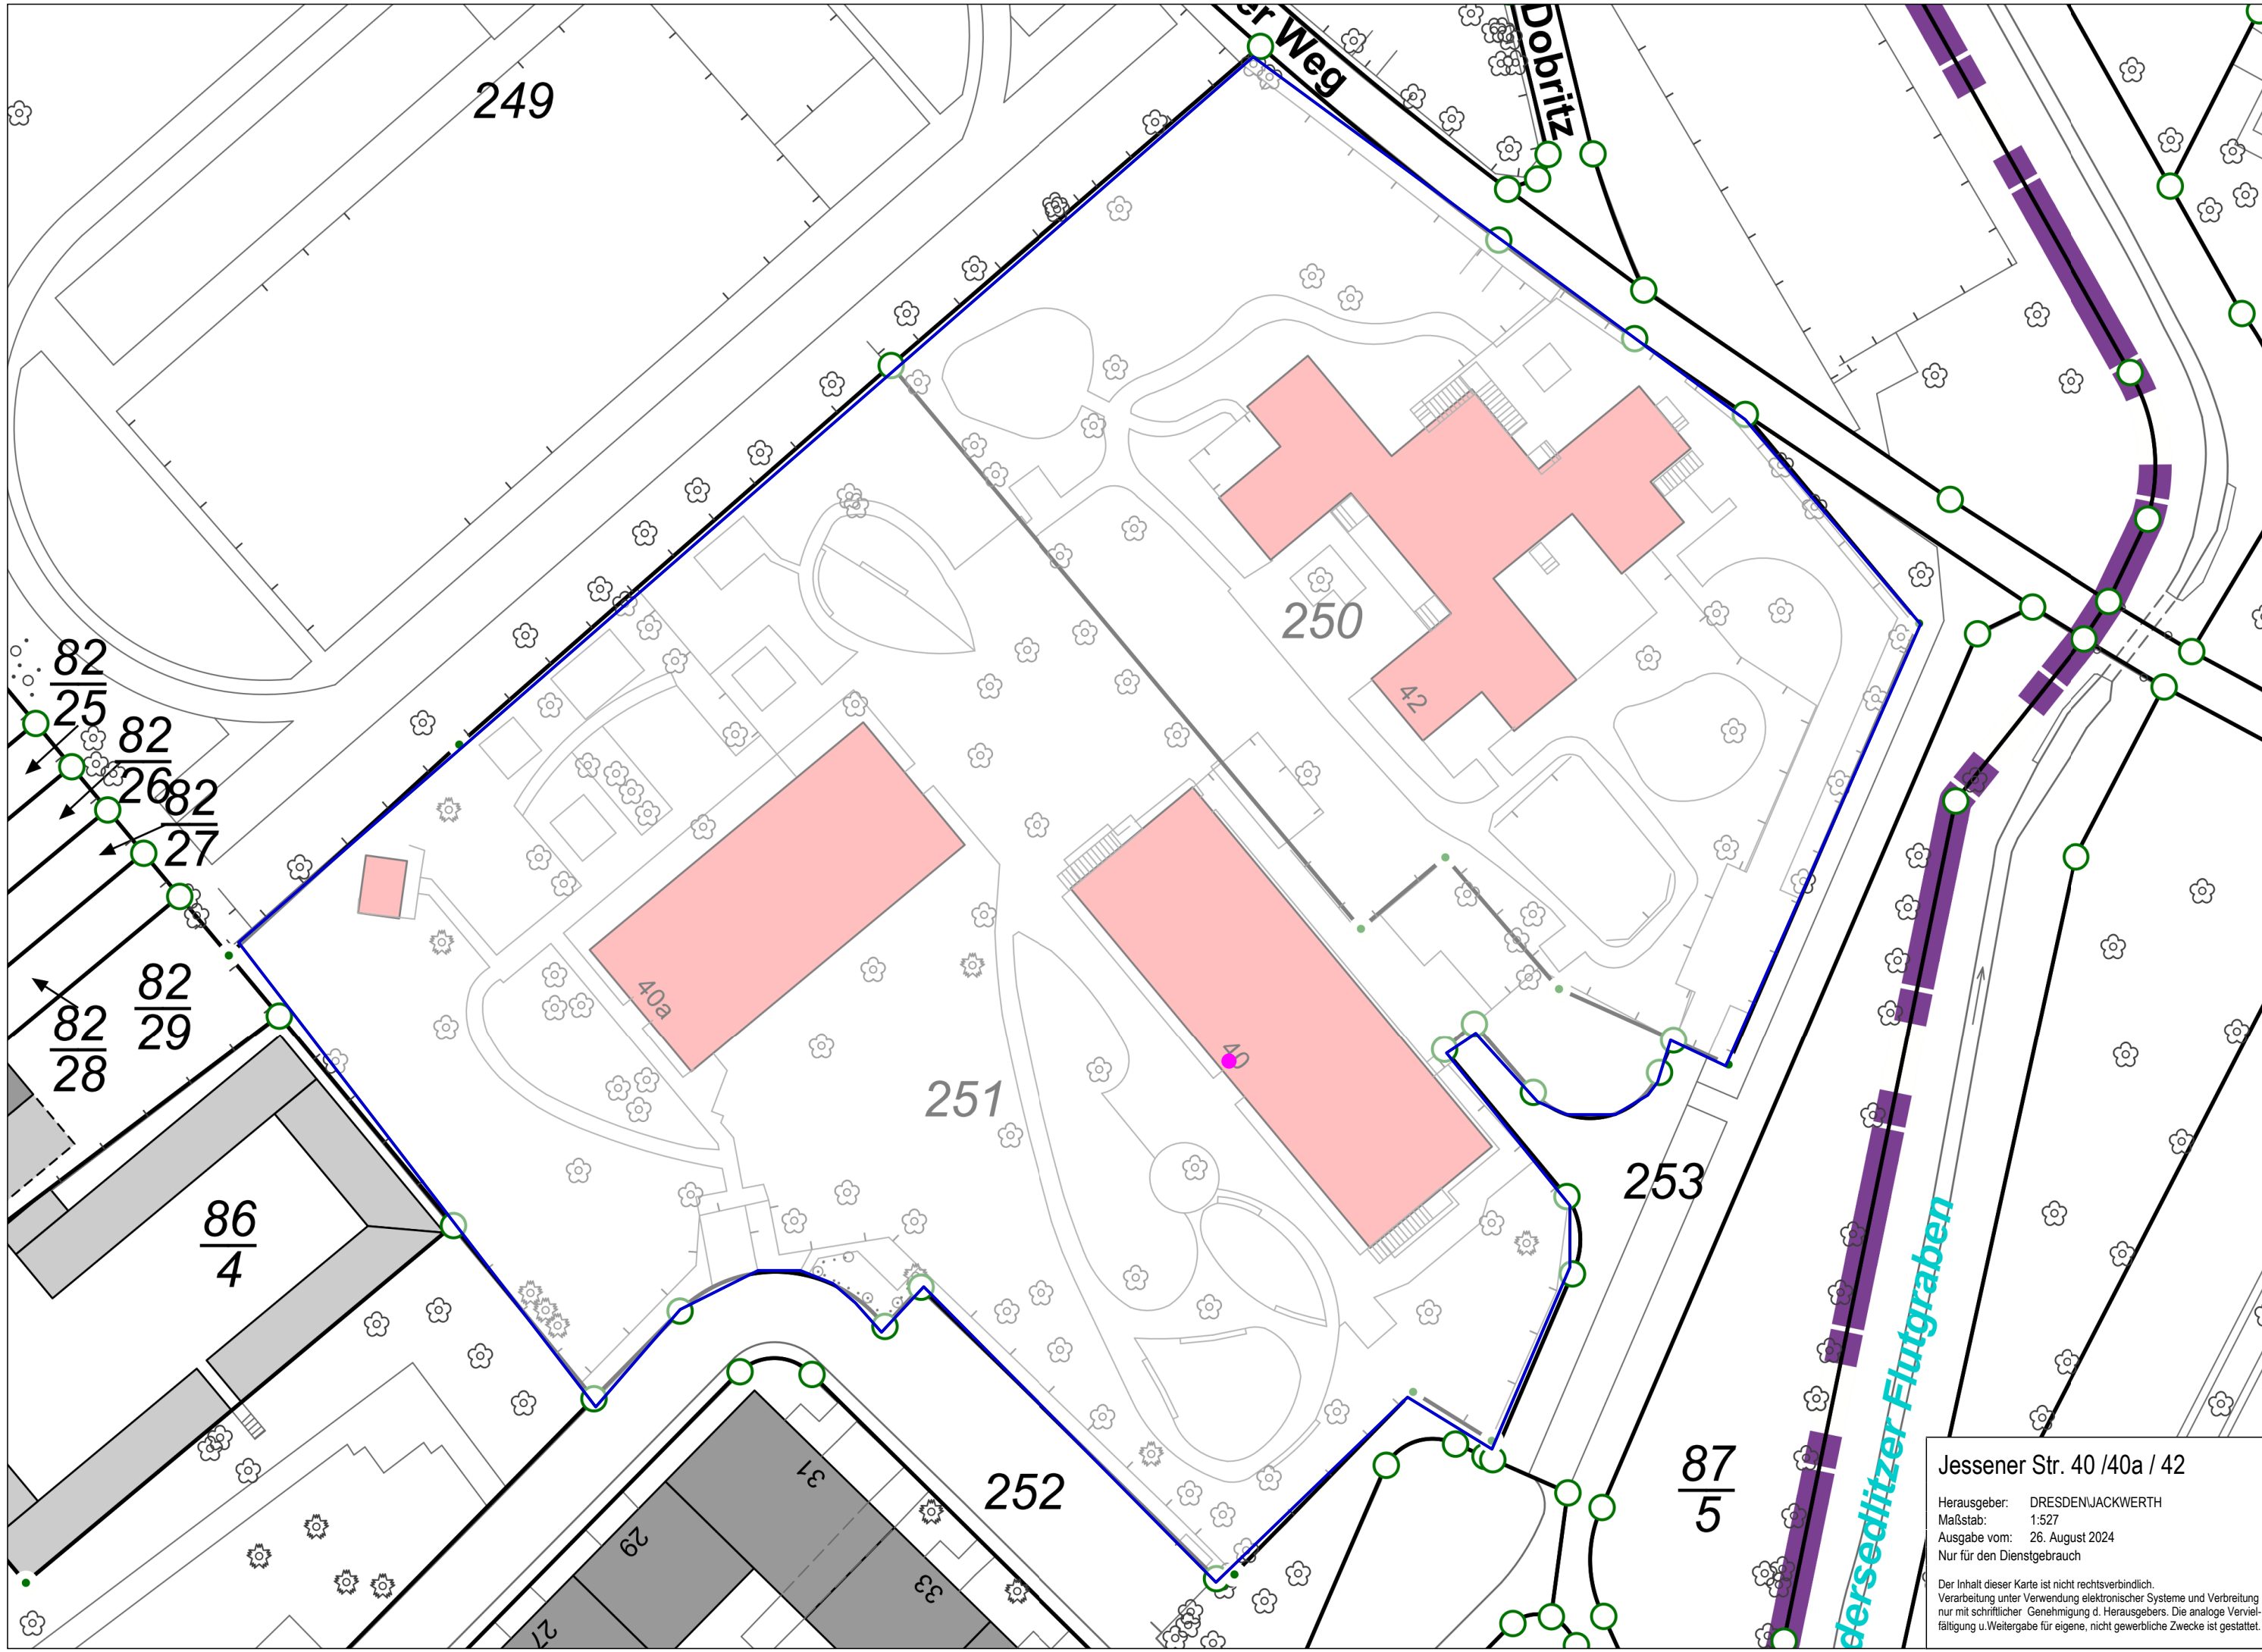

**Jessener Str. 40 /40a / 42**  
Herausgeber: DRESDENJACKWERTH  
Maßstab: 1:527  
Ausgabe vom: 26. August 2024  
Nur für den Dienstgebrauch

Der Inhalt dieser Karte ist nicht rechtsverbindlich.  
Verarbeitung unter Verwendung elektronischer Systeme und Verbreitung  
nur mit schriftlicher Genehmigung d. Herausgebers. Die analoge Vervielfältigung u. Weitergabe für eigene, nicht gewerbliche Zwecke ist gestattet.

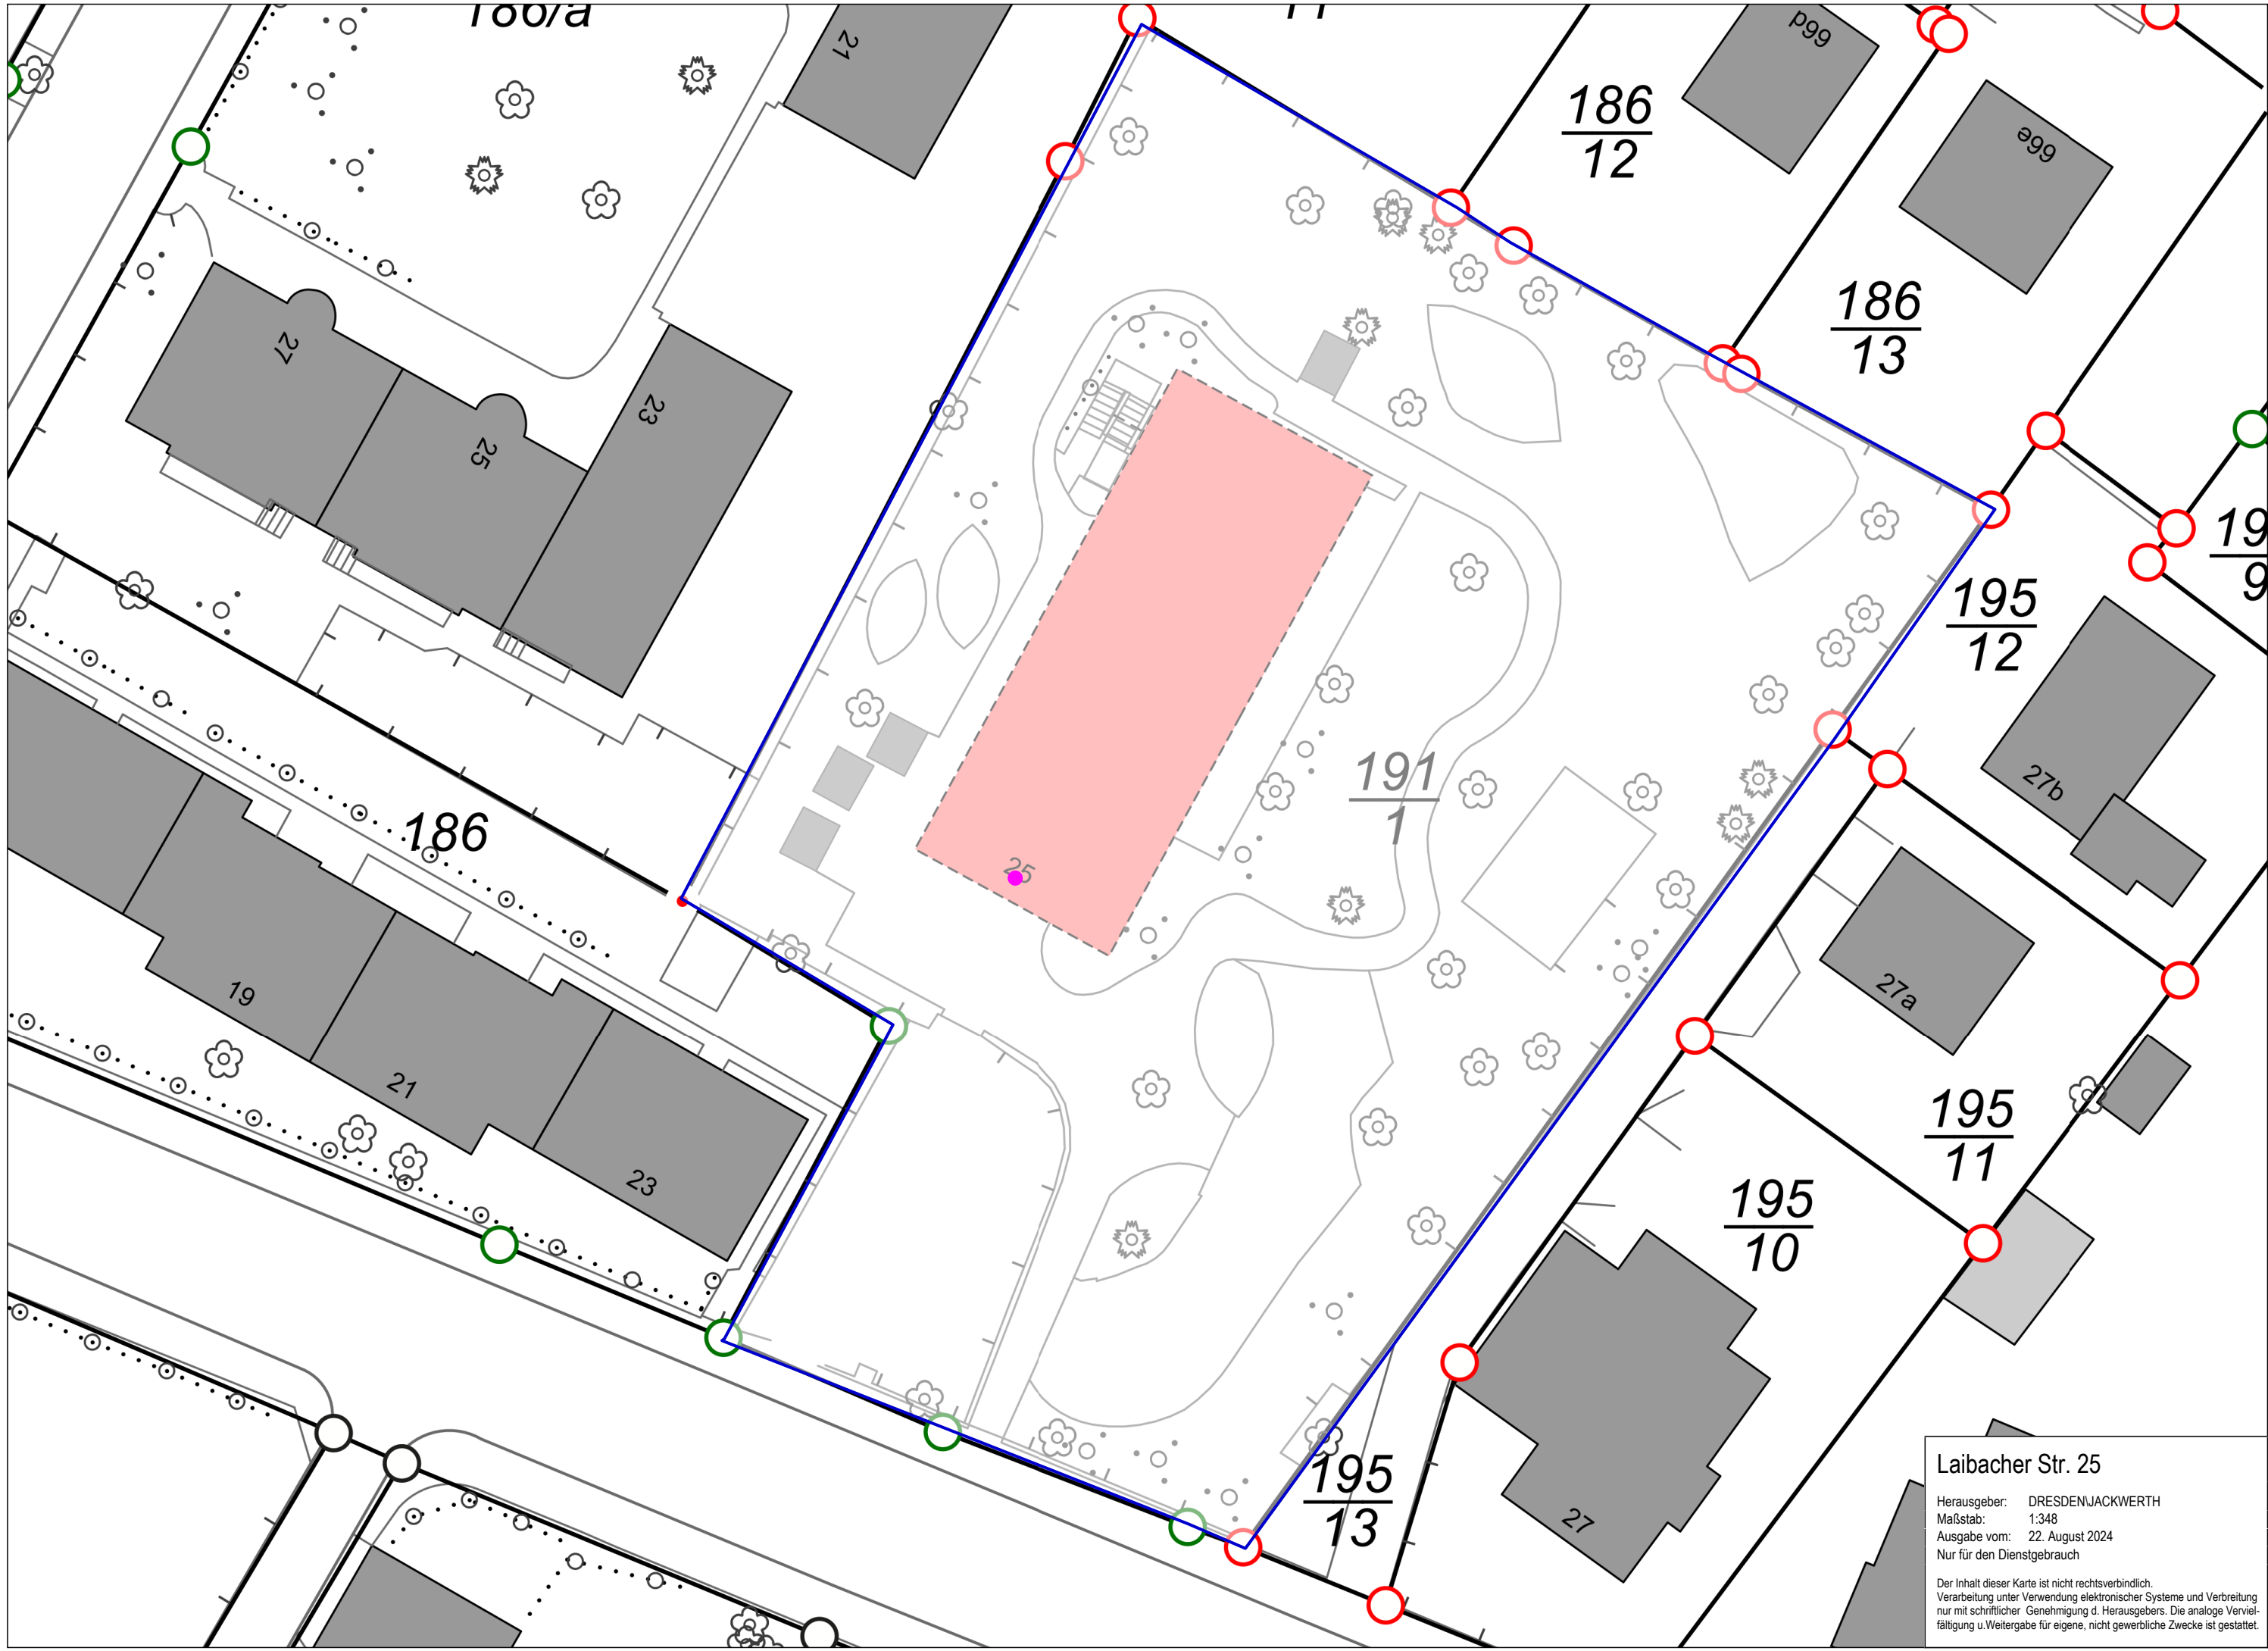


**Laibacher Str. 25**

Herausgeber: DRESDENJACKWERTH  
Maßstab: 1:348  
Ausgabe vom: 22. August 2024  
Nur für den Dienstgebrauch

Der Inhalt dieser Karte ist nicht rechtsverbindlich.  
Verarbeitung unter Verwendung elektronischer Systeme und Verbreitung  
nur mit schriftlicher Genehmigung d. Herausgebers. Die analoge Vervielfältigung u. Weitergabe für eigene, nicht gewerbliche Zwecke ist gestattet.



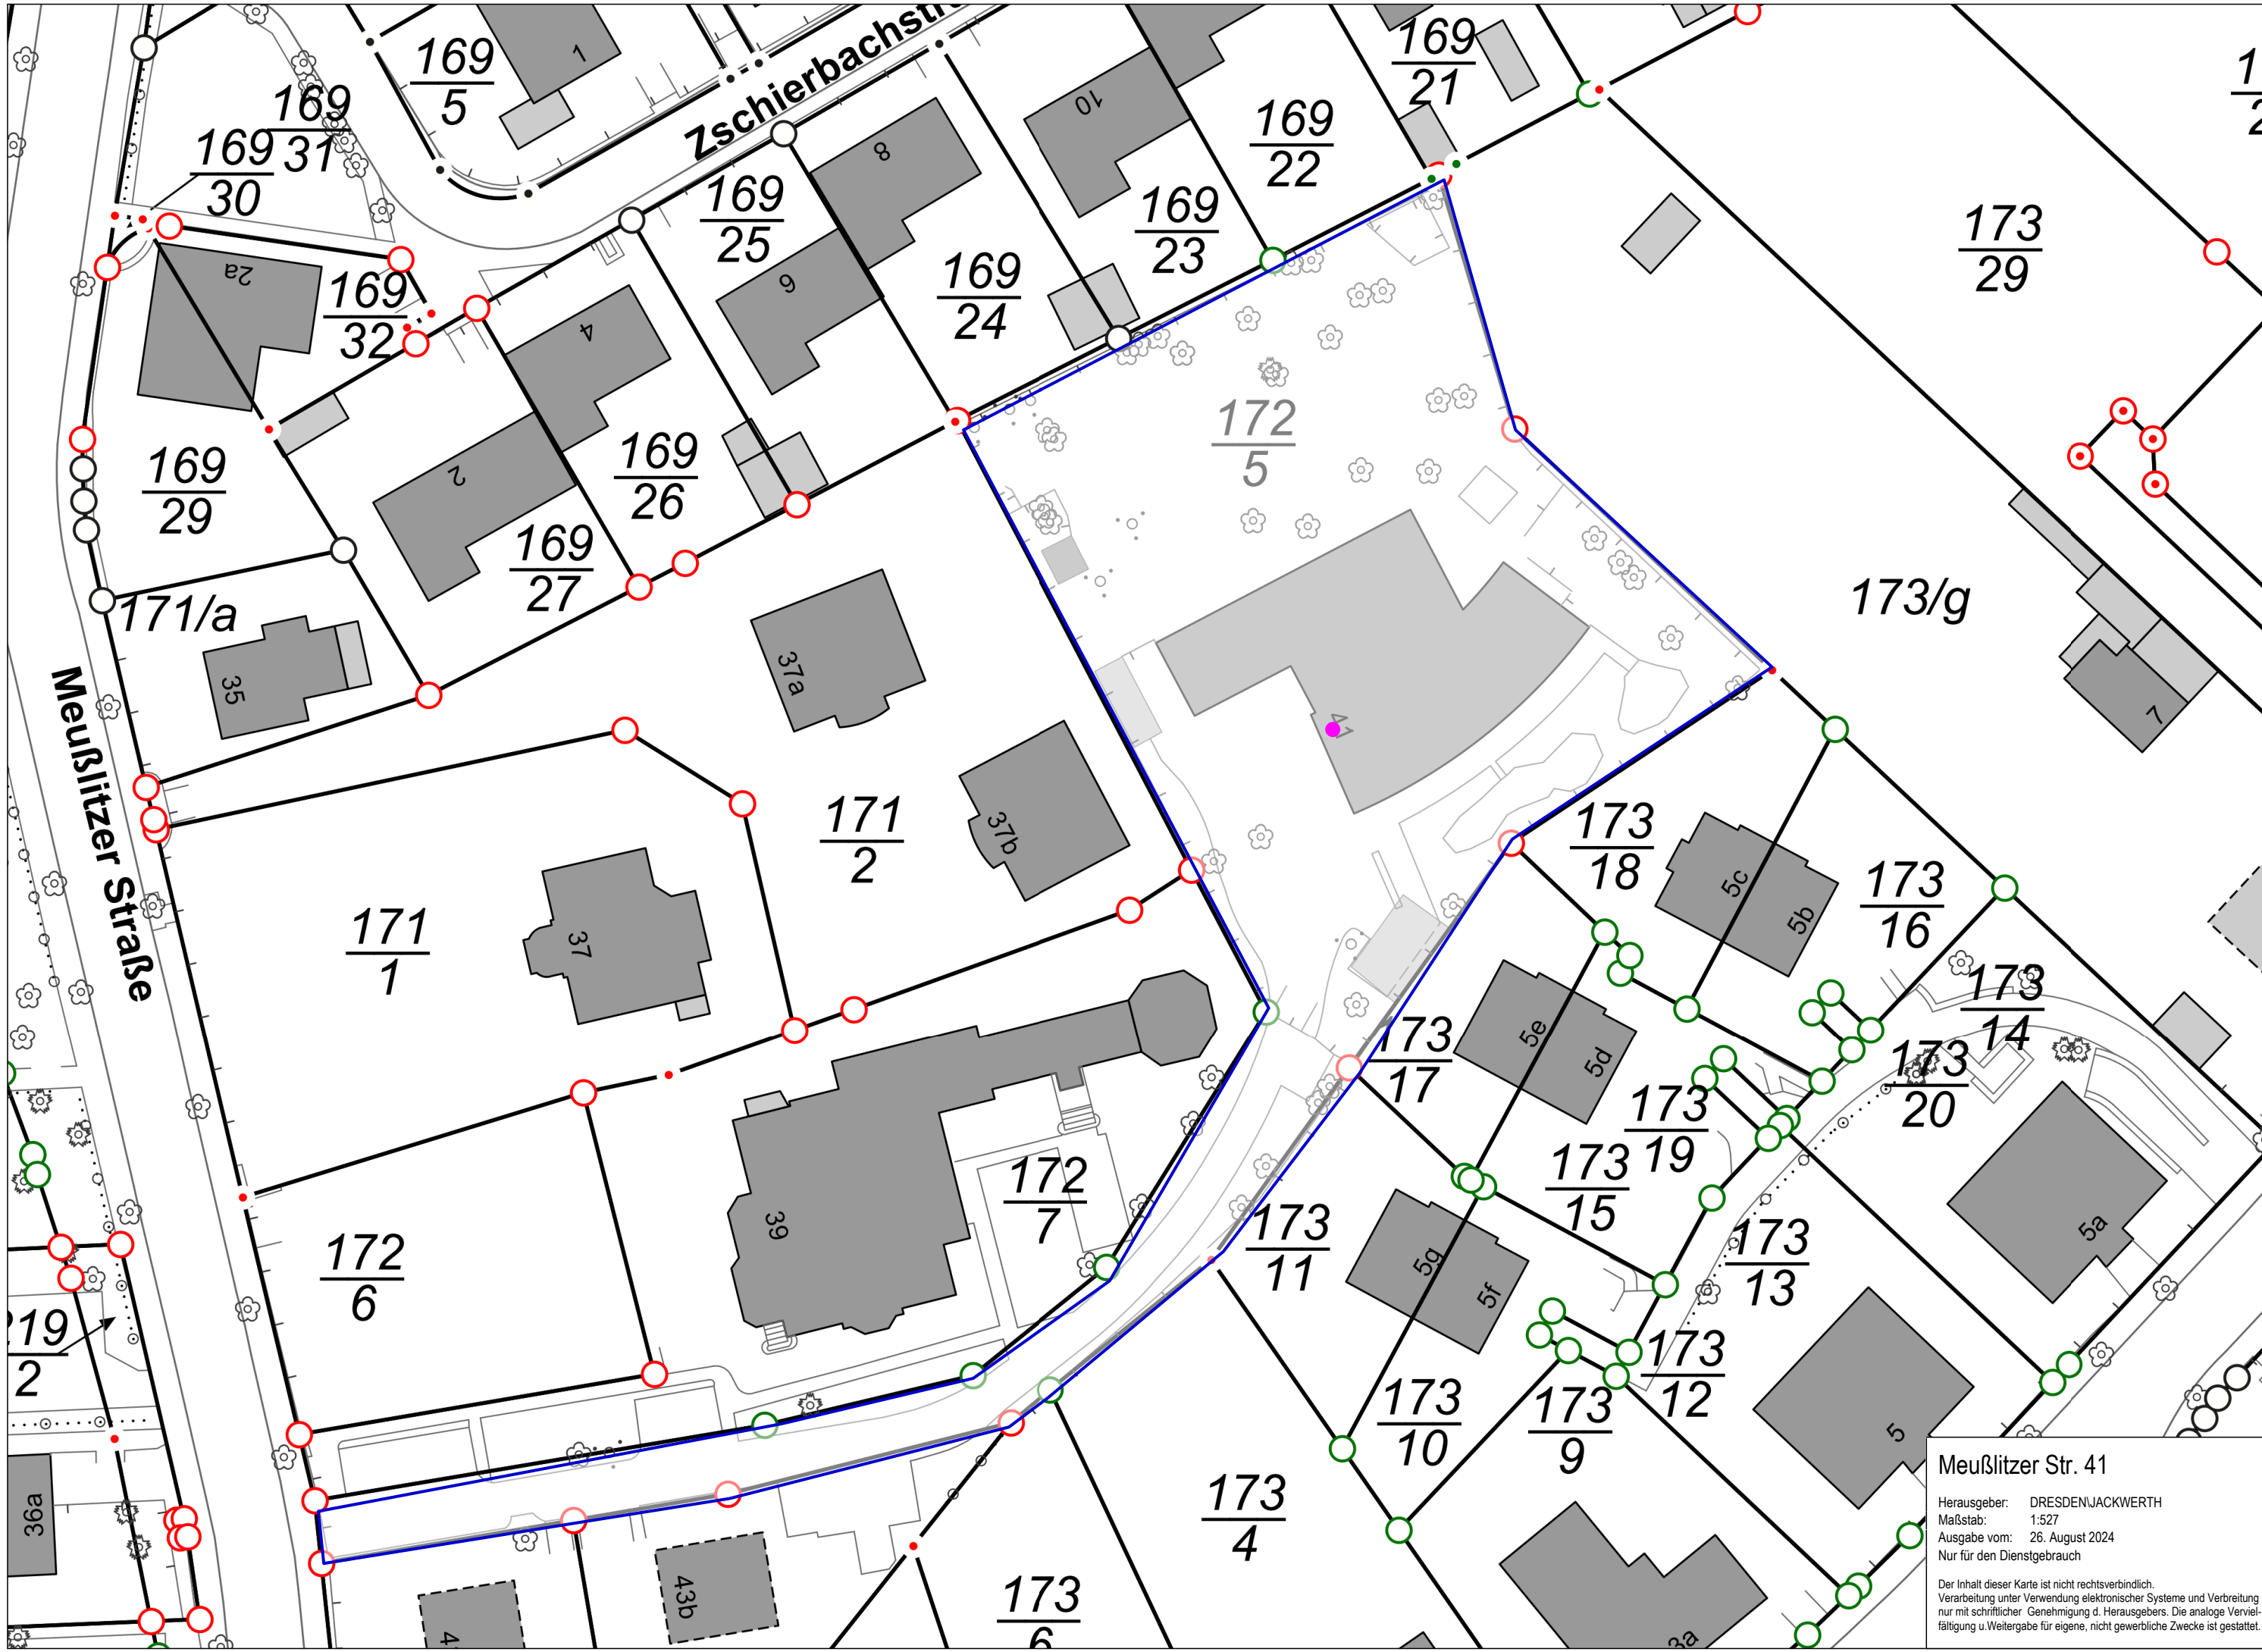

Meußlitzer Straße

Zschiebachstr.

**Meußlitzer Str. 41**

Herausgeber: DRESDENJACKWERTH  
 Maßstab: 1:527  
 Ausgabe vom: 26. August 2024  
 Nur für den Dienstgebrauch

Der Inhalt dieser Karte ist nicht rechtsverbindlich. Verarbeitung unter Verwendung elektronischer Systeme und Verbreitung nur mit schriftlicher Genehmigung d. Herausgebers. Die analoge Vervielfältigung u. Weitergabe für eigene, nicht gewerbliche Zwecke ist gestattet.

169 31  
169 30

169 5

169 25

169 24

169 23

169 22

169 21

173 29

169 32

169 27

169 26

172 5

169 29

171/a

171 2

171 1

173 16

173 18

173 14

173 20

173 17

173 19

173 15

173 13

172 6

172 7

173 11

173 10

173 9

173 12

173 4

173 6

19 2

36a

43b

4

2a

4

2

35

37a

37b

37

39

5e

5d

5c

5b

5g


5f

5

5a

7

1 2

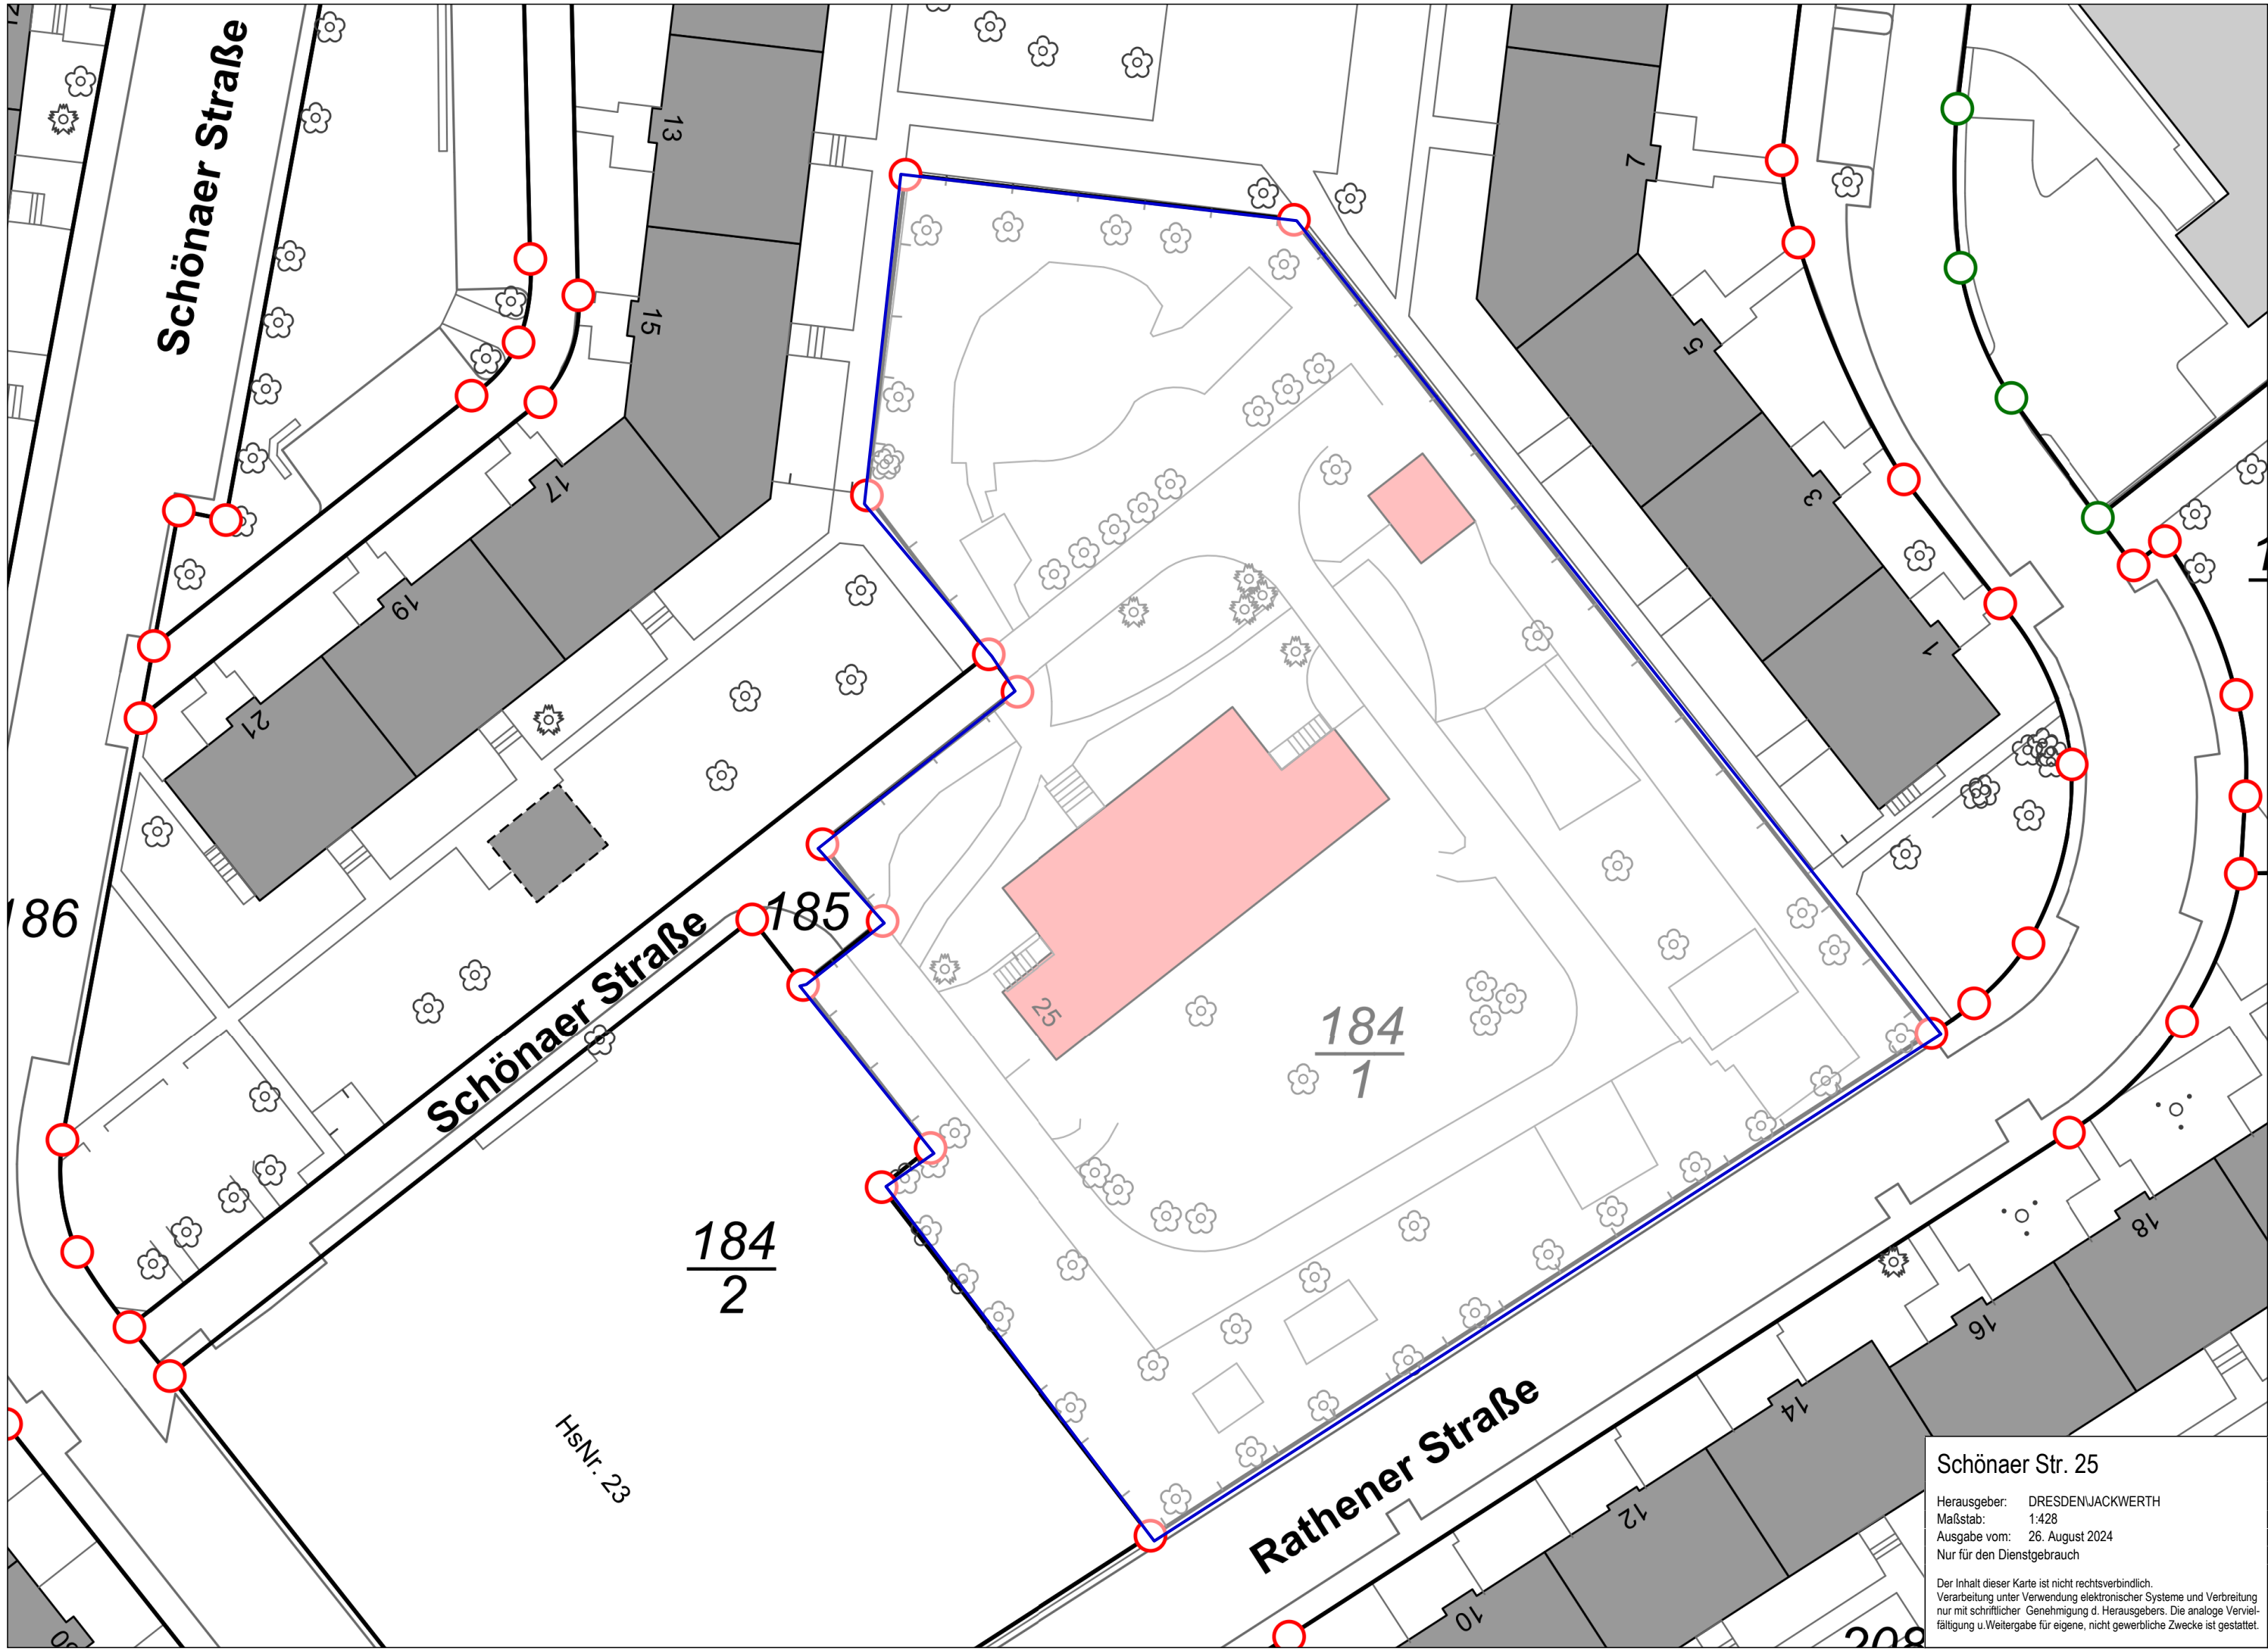


**Schönaer Str. 25**

Herausgeber: DRESDENJACKWERTH  
Maßstab: 1:428  
Ausgabe vom: 26. August 2024  
Nur für den Dienstgebrauch

Der Inhalt dieser Karte ist nicht rechtsverbindlich.  
Verarbeitung unter Verwendung elektronischer Systeme und Verbreitung  
nur mit schriftlicher Genehmigung d. Herausgebers. Die analoge Vervielfältigung u. Weitergabe für eigene, nicht gewerbliche Zwecke ist gestattet.



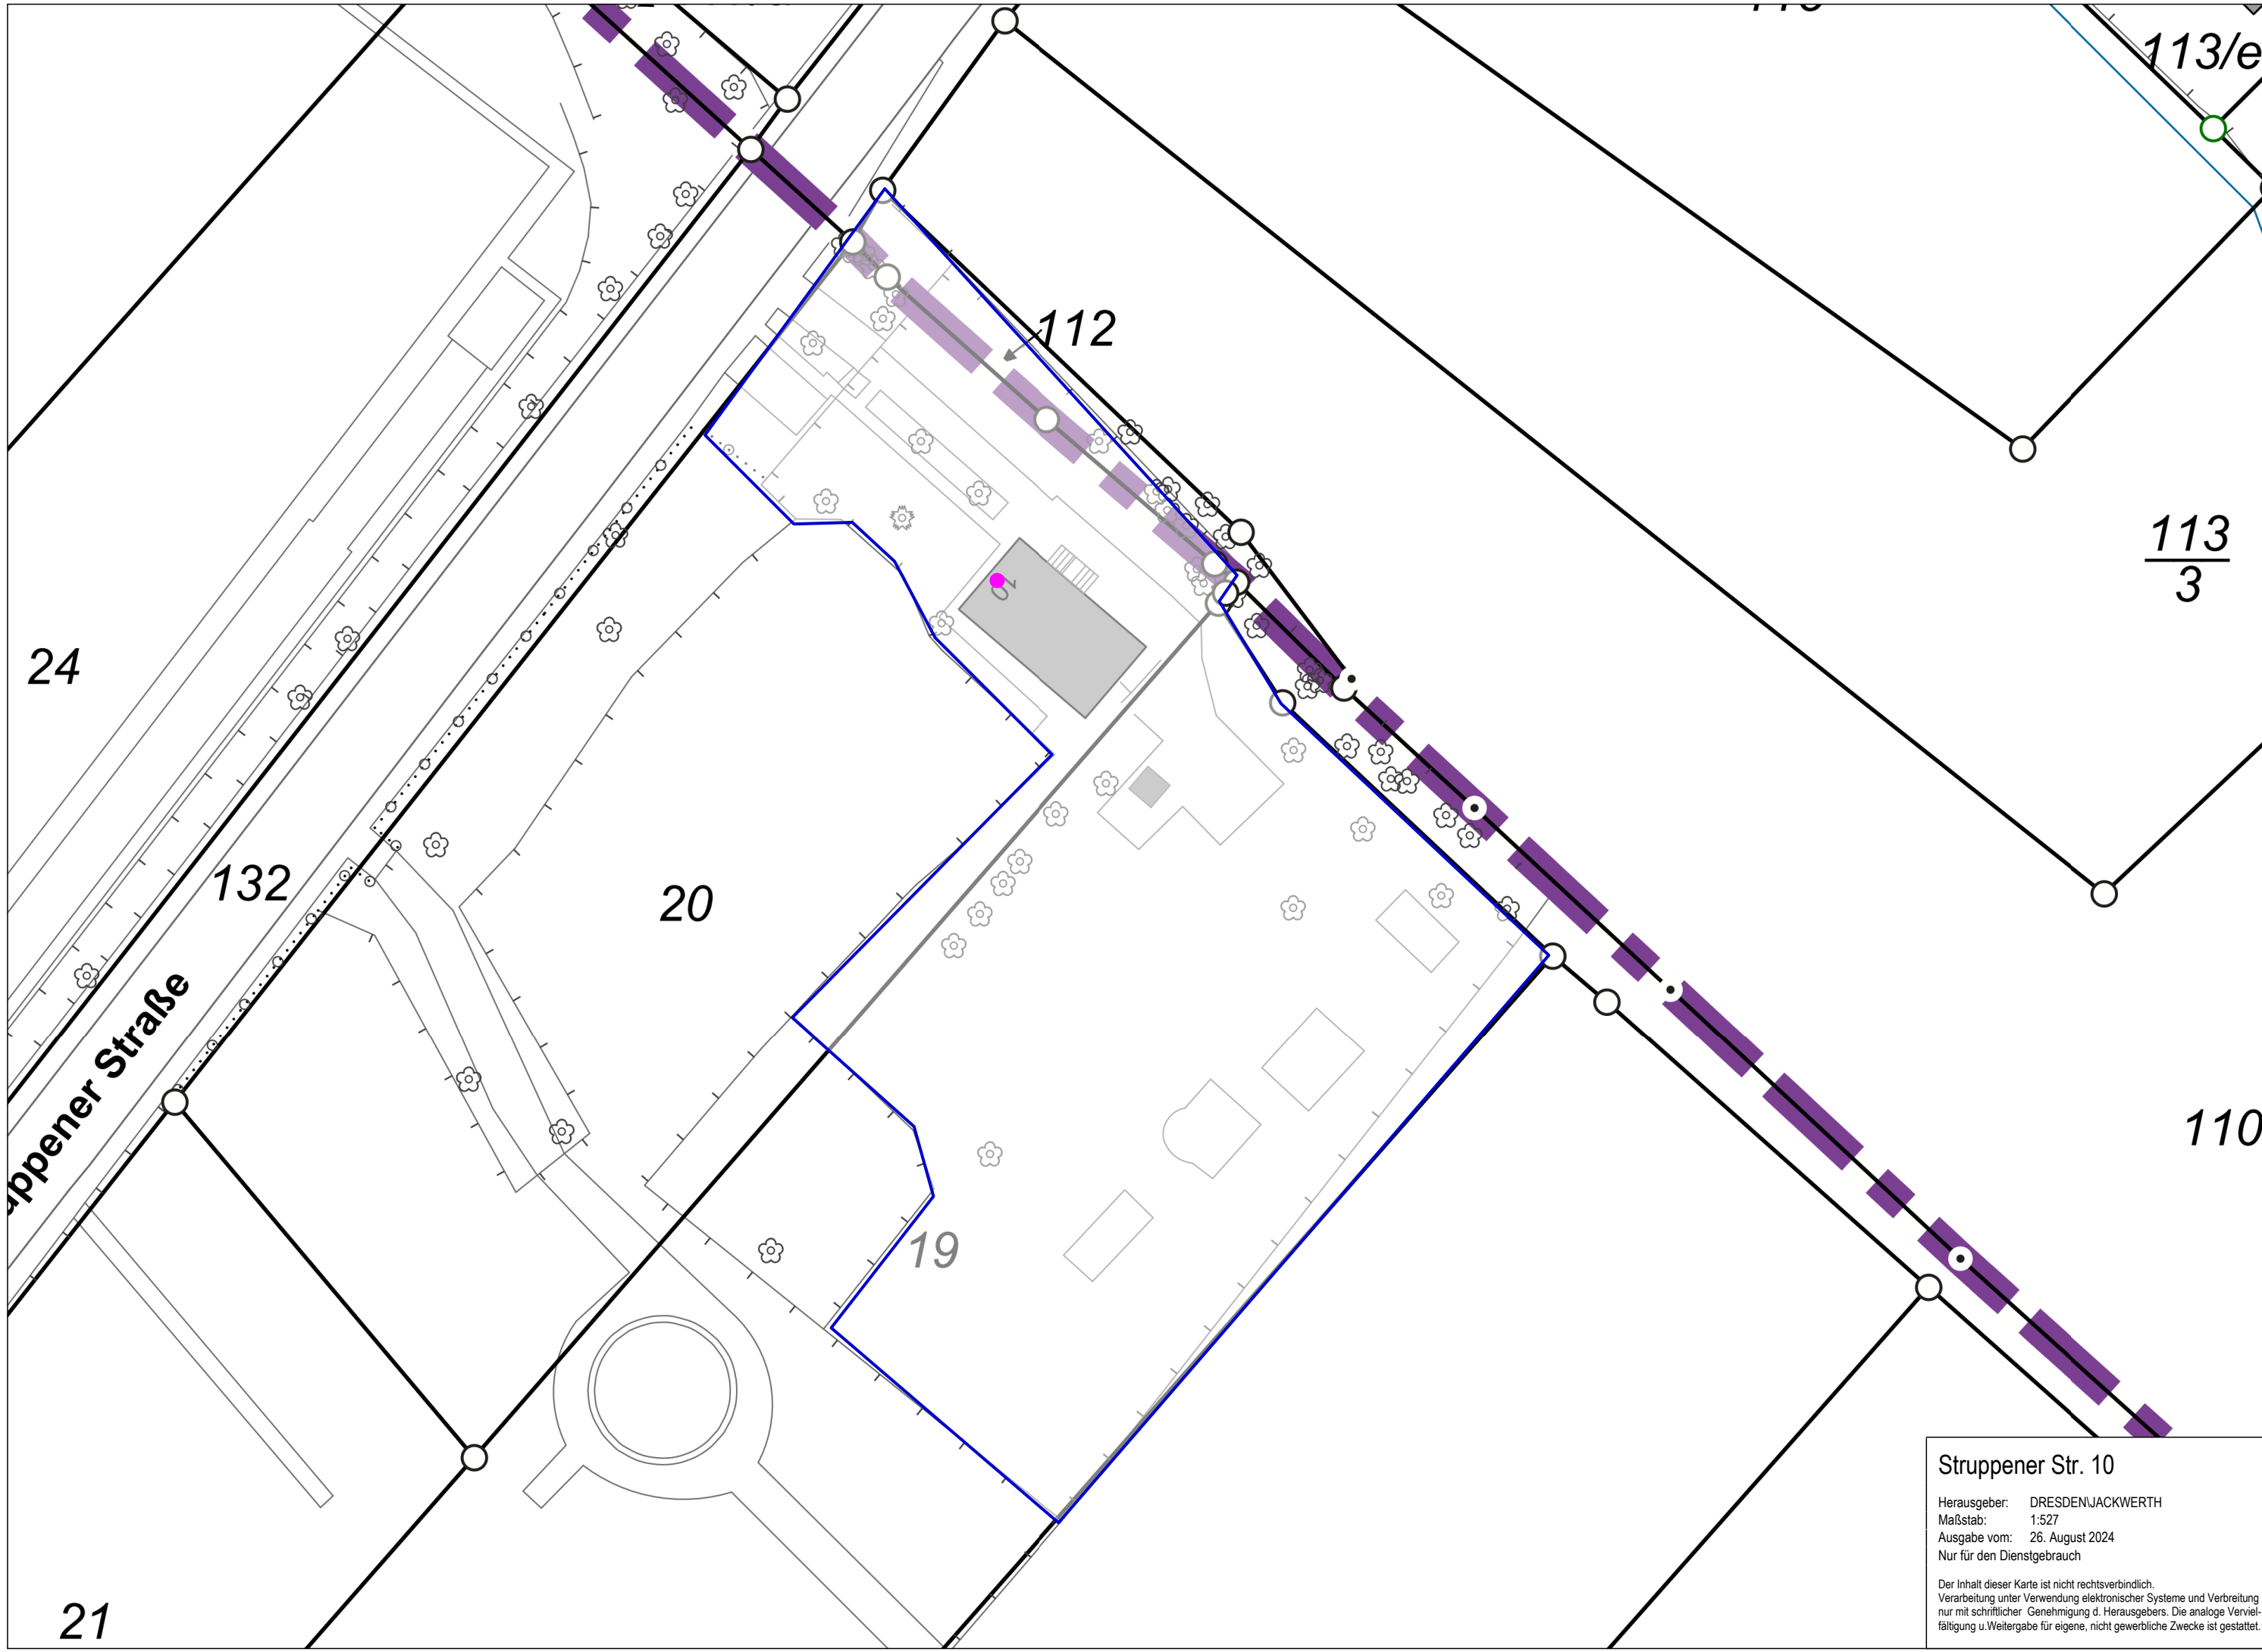

24

113/e

112

113  
3

Struppener Straße

132

20

110

19

**Struppener Str. 10**

Herausgeber: DRESDENJACKWERTH  
Maßstab: 1:527  
Ausgabe vom: 26. August 2024  
Nur für den Dienstgebrauch

Der Inhalt dieser Karte ist nicht rechtsverbindlich.  
Verarbeitung unter Verwendung elektronischer Systeme und Verbreitung  
nur mit schriftlicher Genehmigung d. Herausgebers. Die analoge Vervielfältigung u. Weitergabe für eigene, nicht gewerbliche Zwecke ist gestattet.

21

$\frac{72}{5}$

79

64


$\frac{78}{1}$

$\frac{72}{6}$

63

63a

69

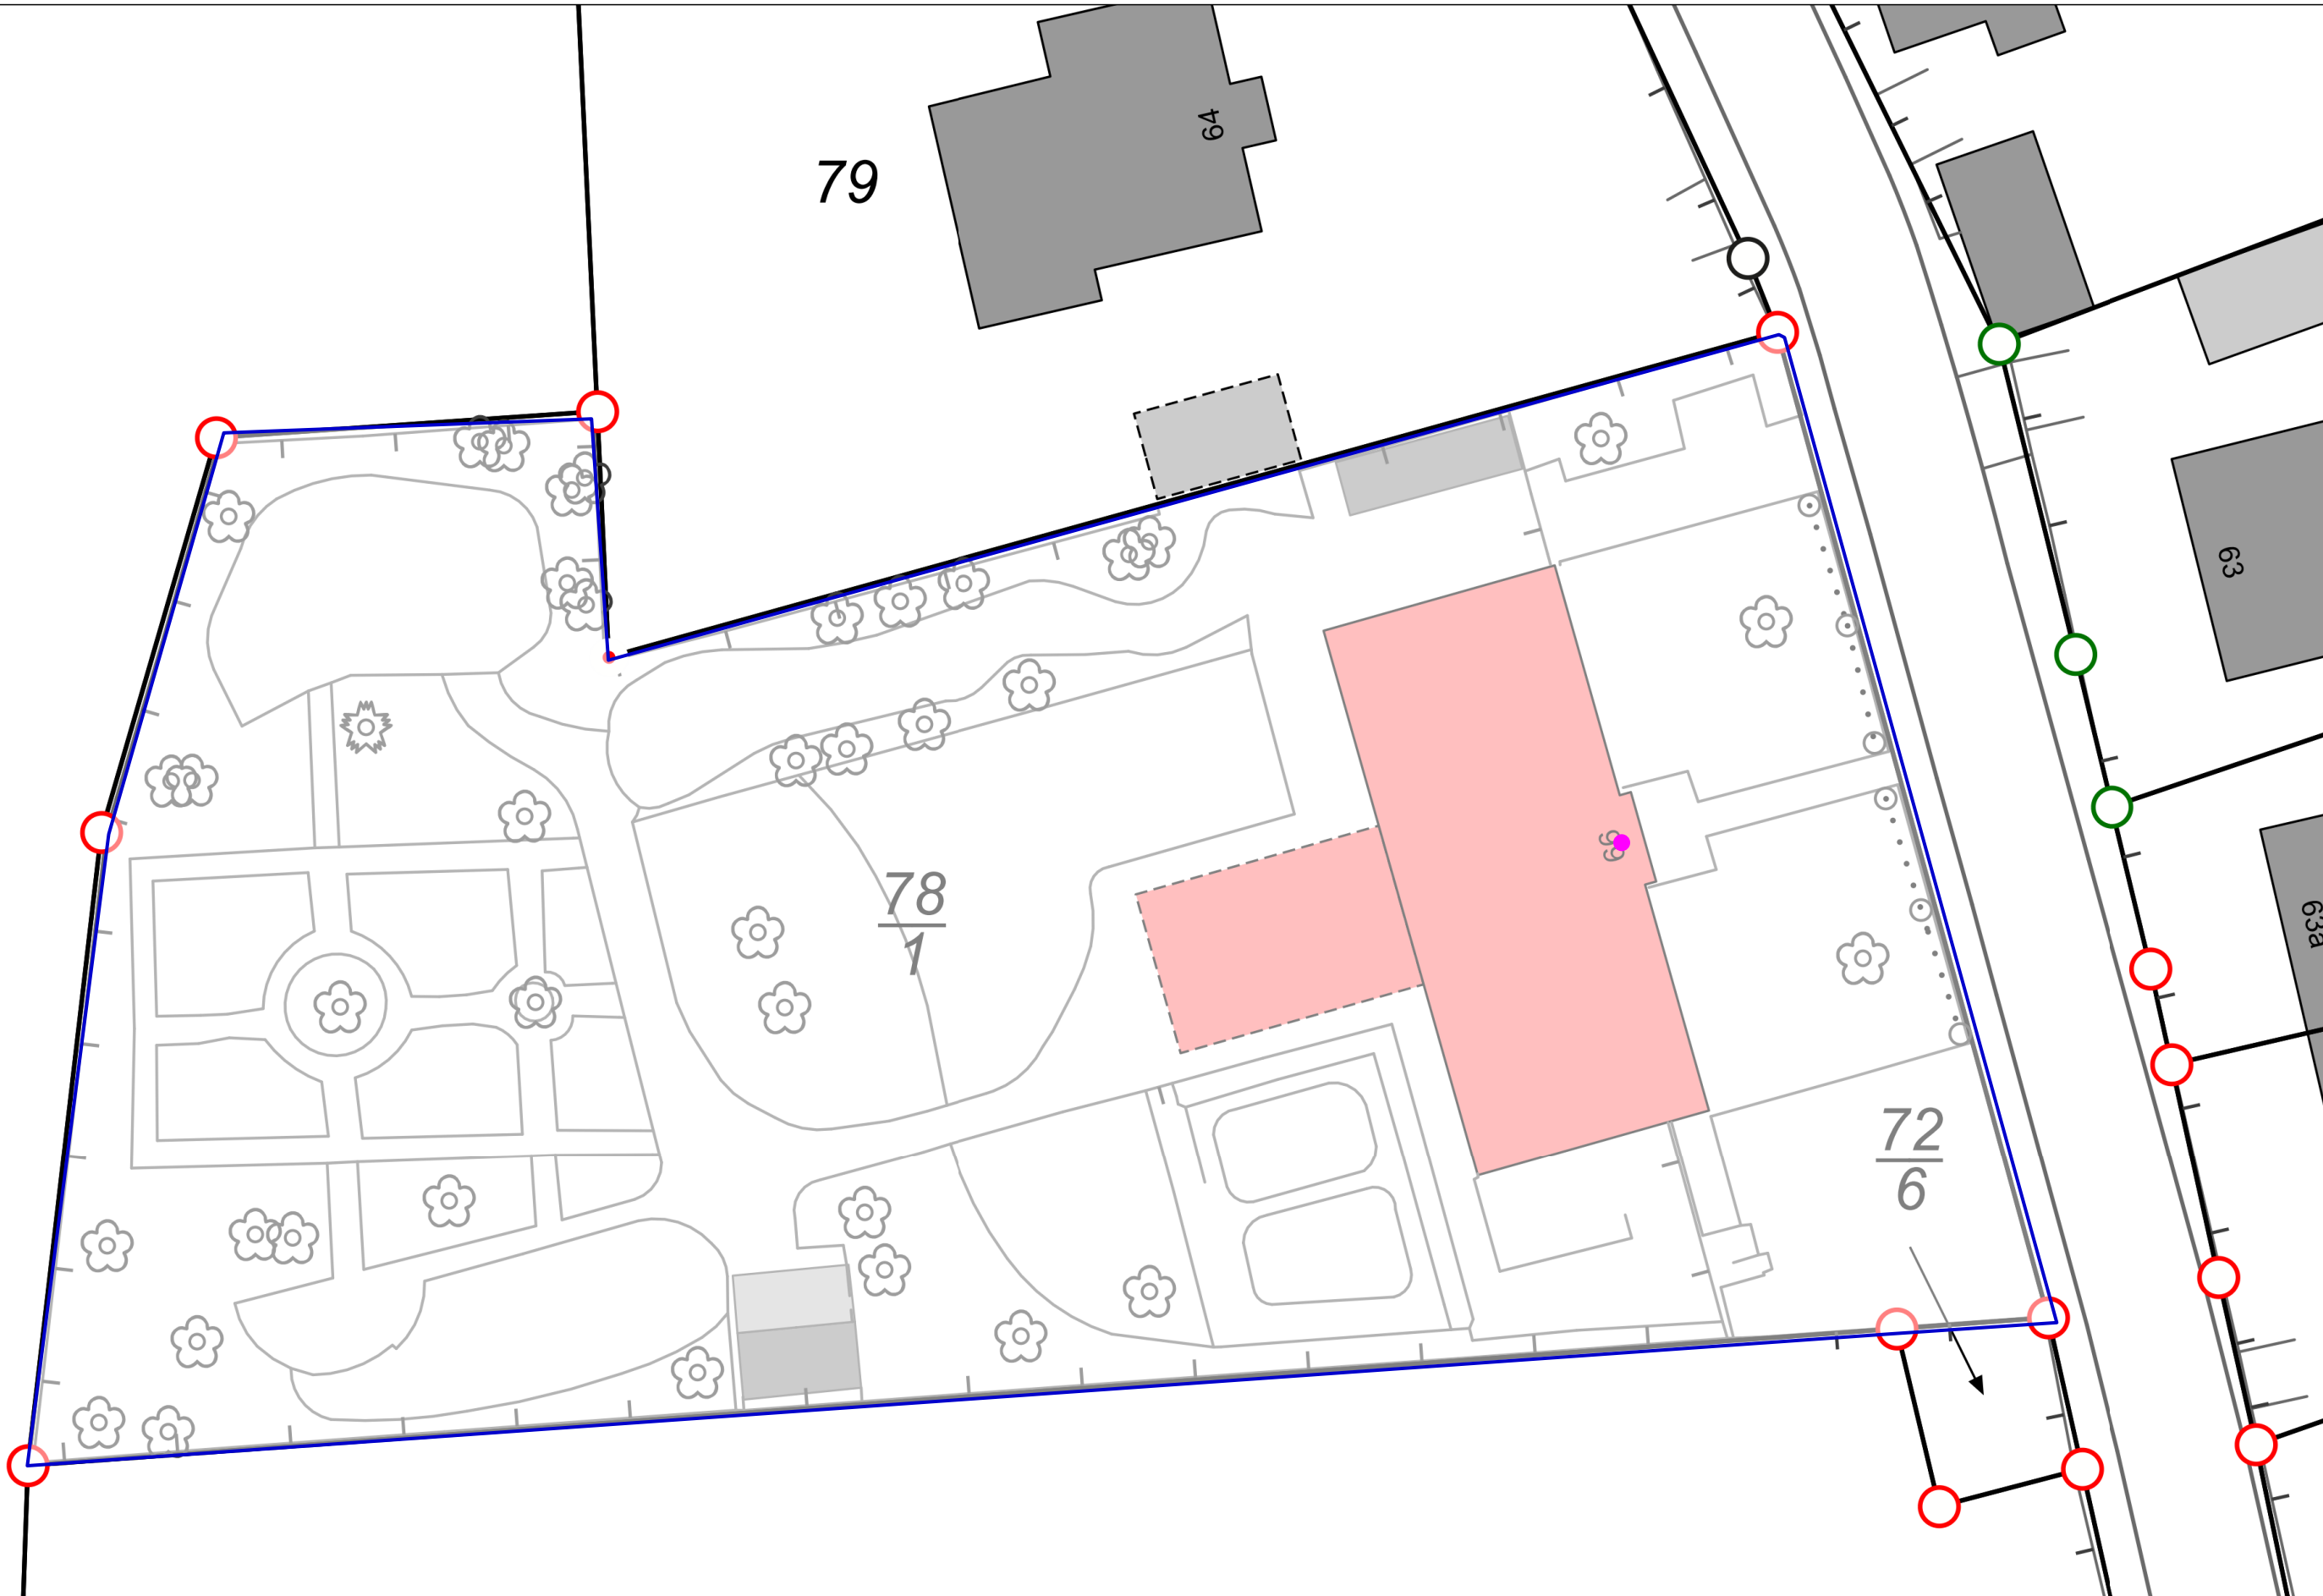

Wilhelm-Weitling-Str. 10

Herausgeber: DRESDENJACKWERTH  
Maßstab: 1:282  
Ausgabe vom: 26. August 2024  
Nur für den Dienstgebrauch

Der Inhalt dieser Karte ist nicht rechtsverbindlich.  
Verarbeitung unter Verwendung elektronischer Systeme und Verbreitung  
nur mit schriftlicher Genehmigung d. Herausgebers. Die analoge Vervielfältigung u. Weitergabe für eigene, nicht gewerbliche Zwecke ist gestattet.



Winterdienstpläne


SB Leuben

Die grün markierten

Flächen sind die zu


beräumenden Wege

und Plätze

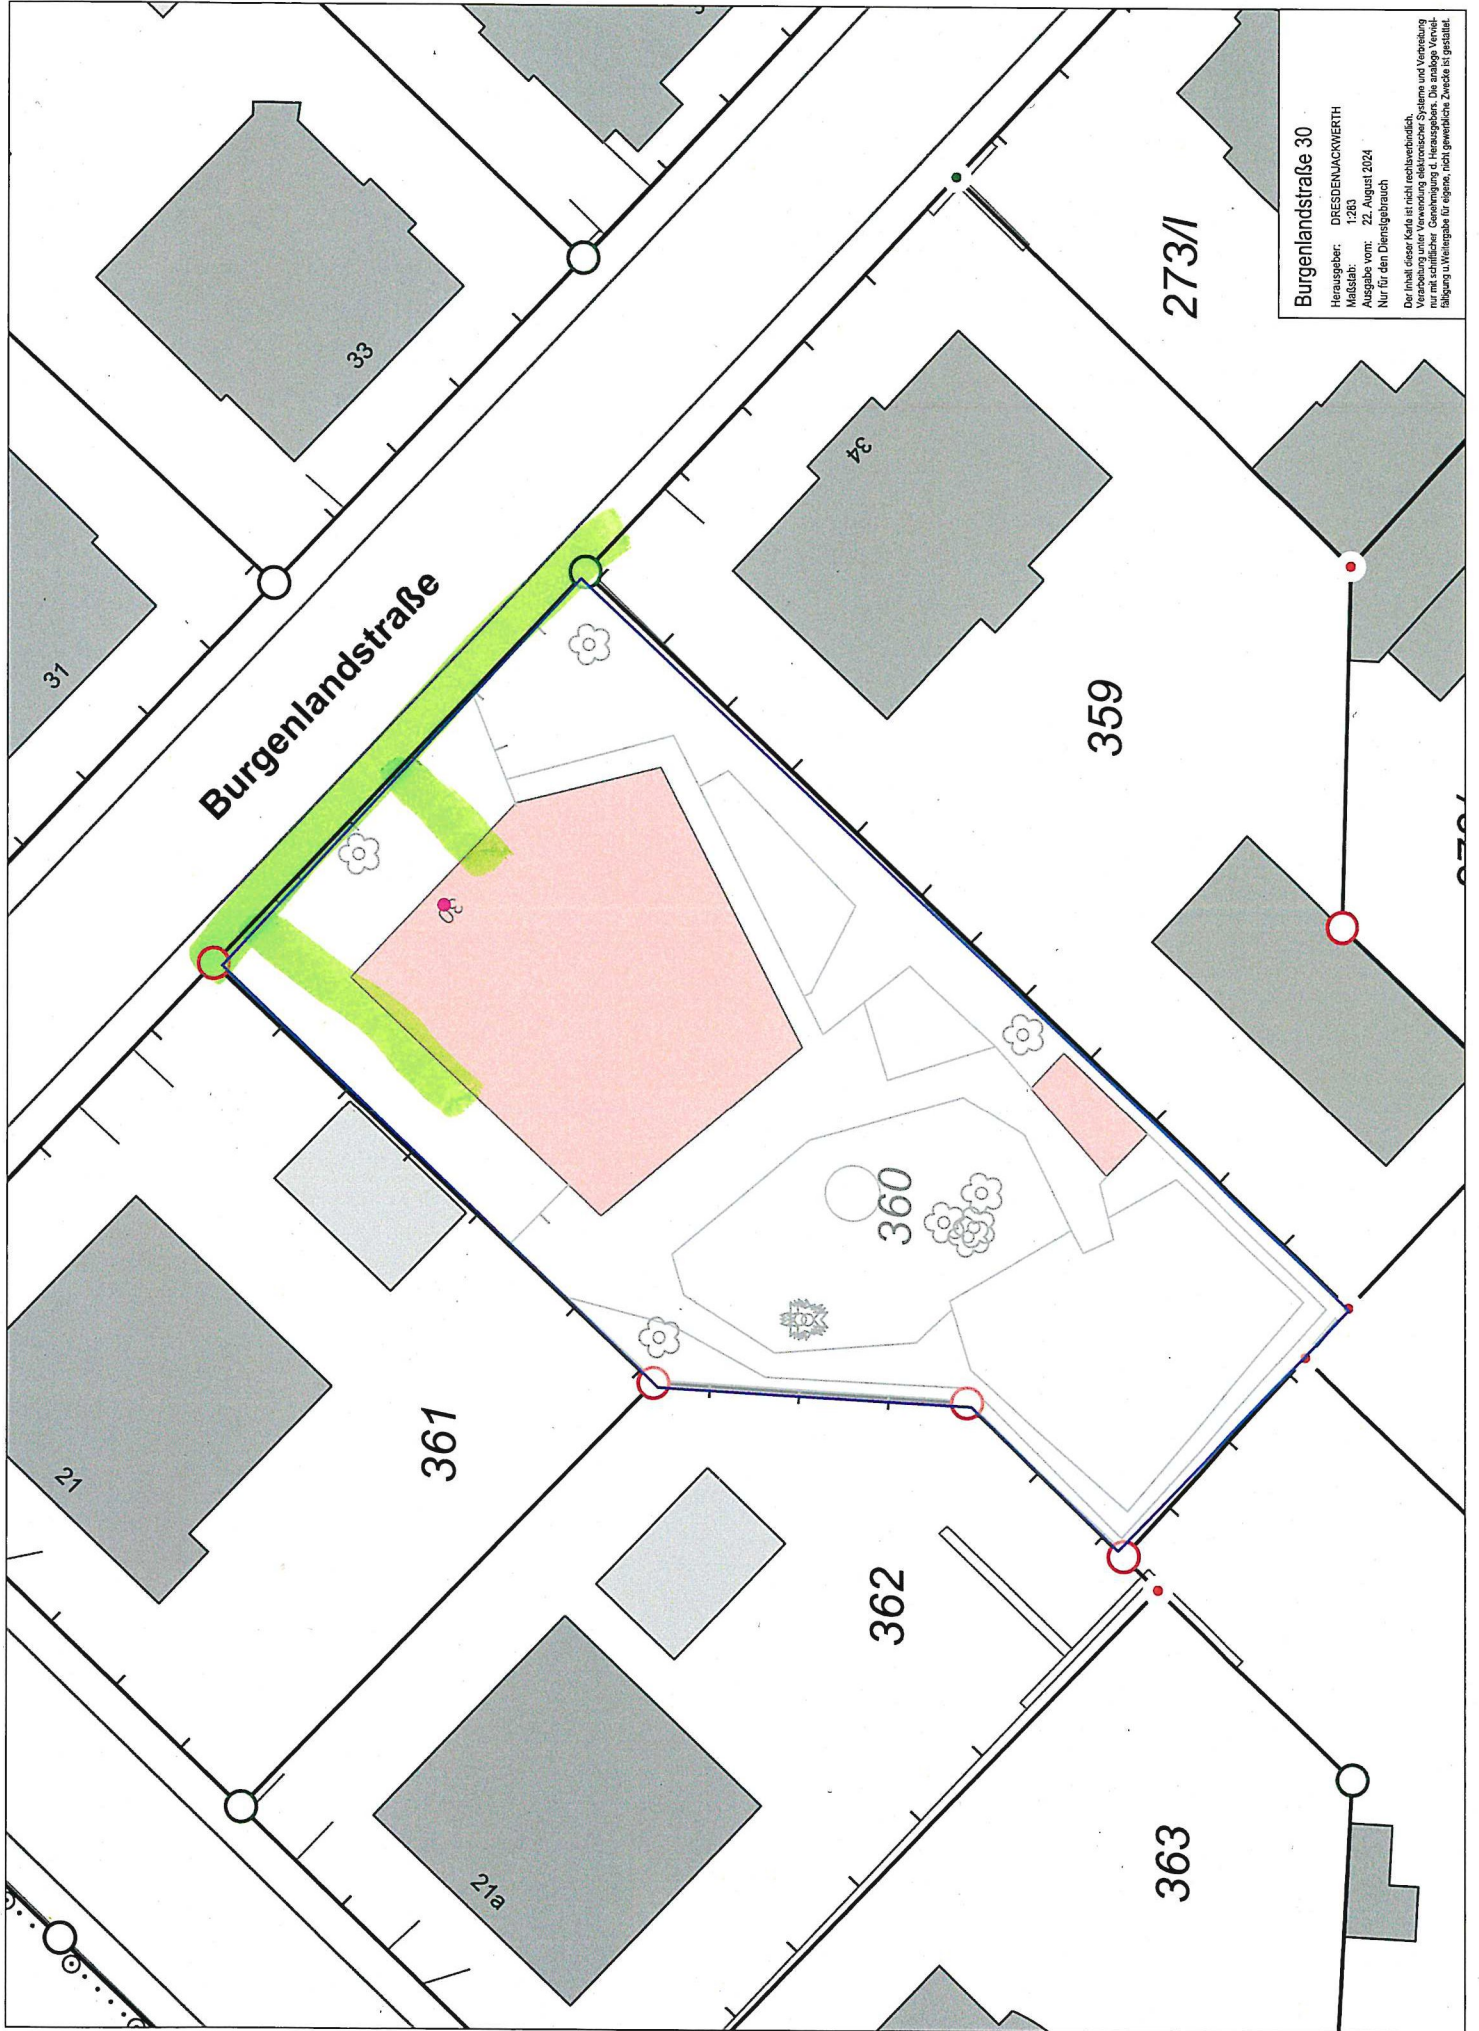

**Burgenlandstraße 30**  
Herausgeber: DRESDENJACKWERTH  
Mißstab: 1:283  
Ausgabe vom: 22. August 2024  
Nur für den Dienstgebrauch  
Das Bild, das sich in nicht rechtsverbindlich  
Verfahren unter Verwendung elektronischer Systeme und Vernetzung  
nur mit schriftlicher Genehmigung d. Herausgebers. Die analoge Verlei-  
hülfung u. Weitergabe für eigene, nicht gewerbliche Zwecke ist gestattet.



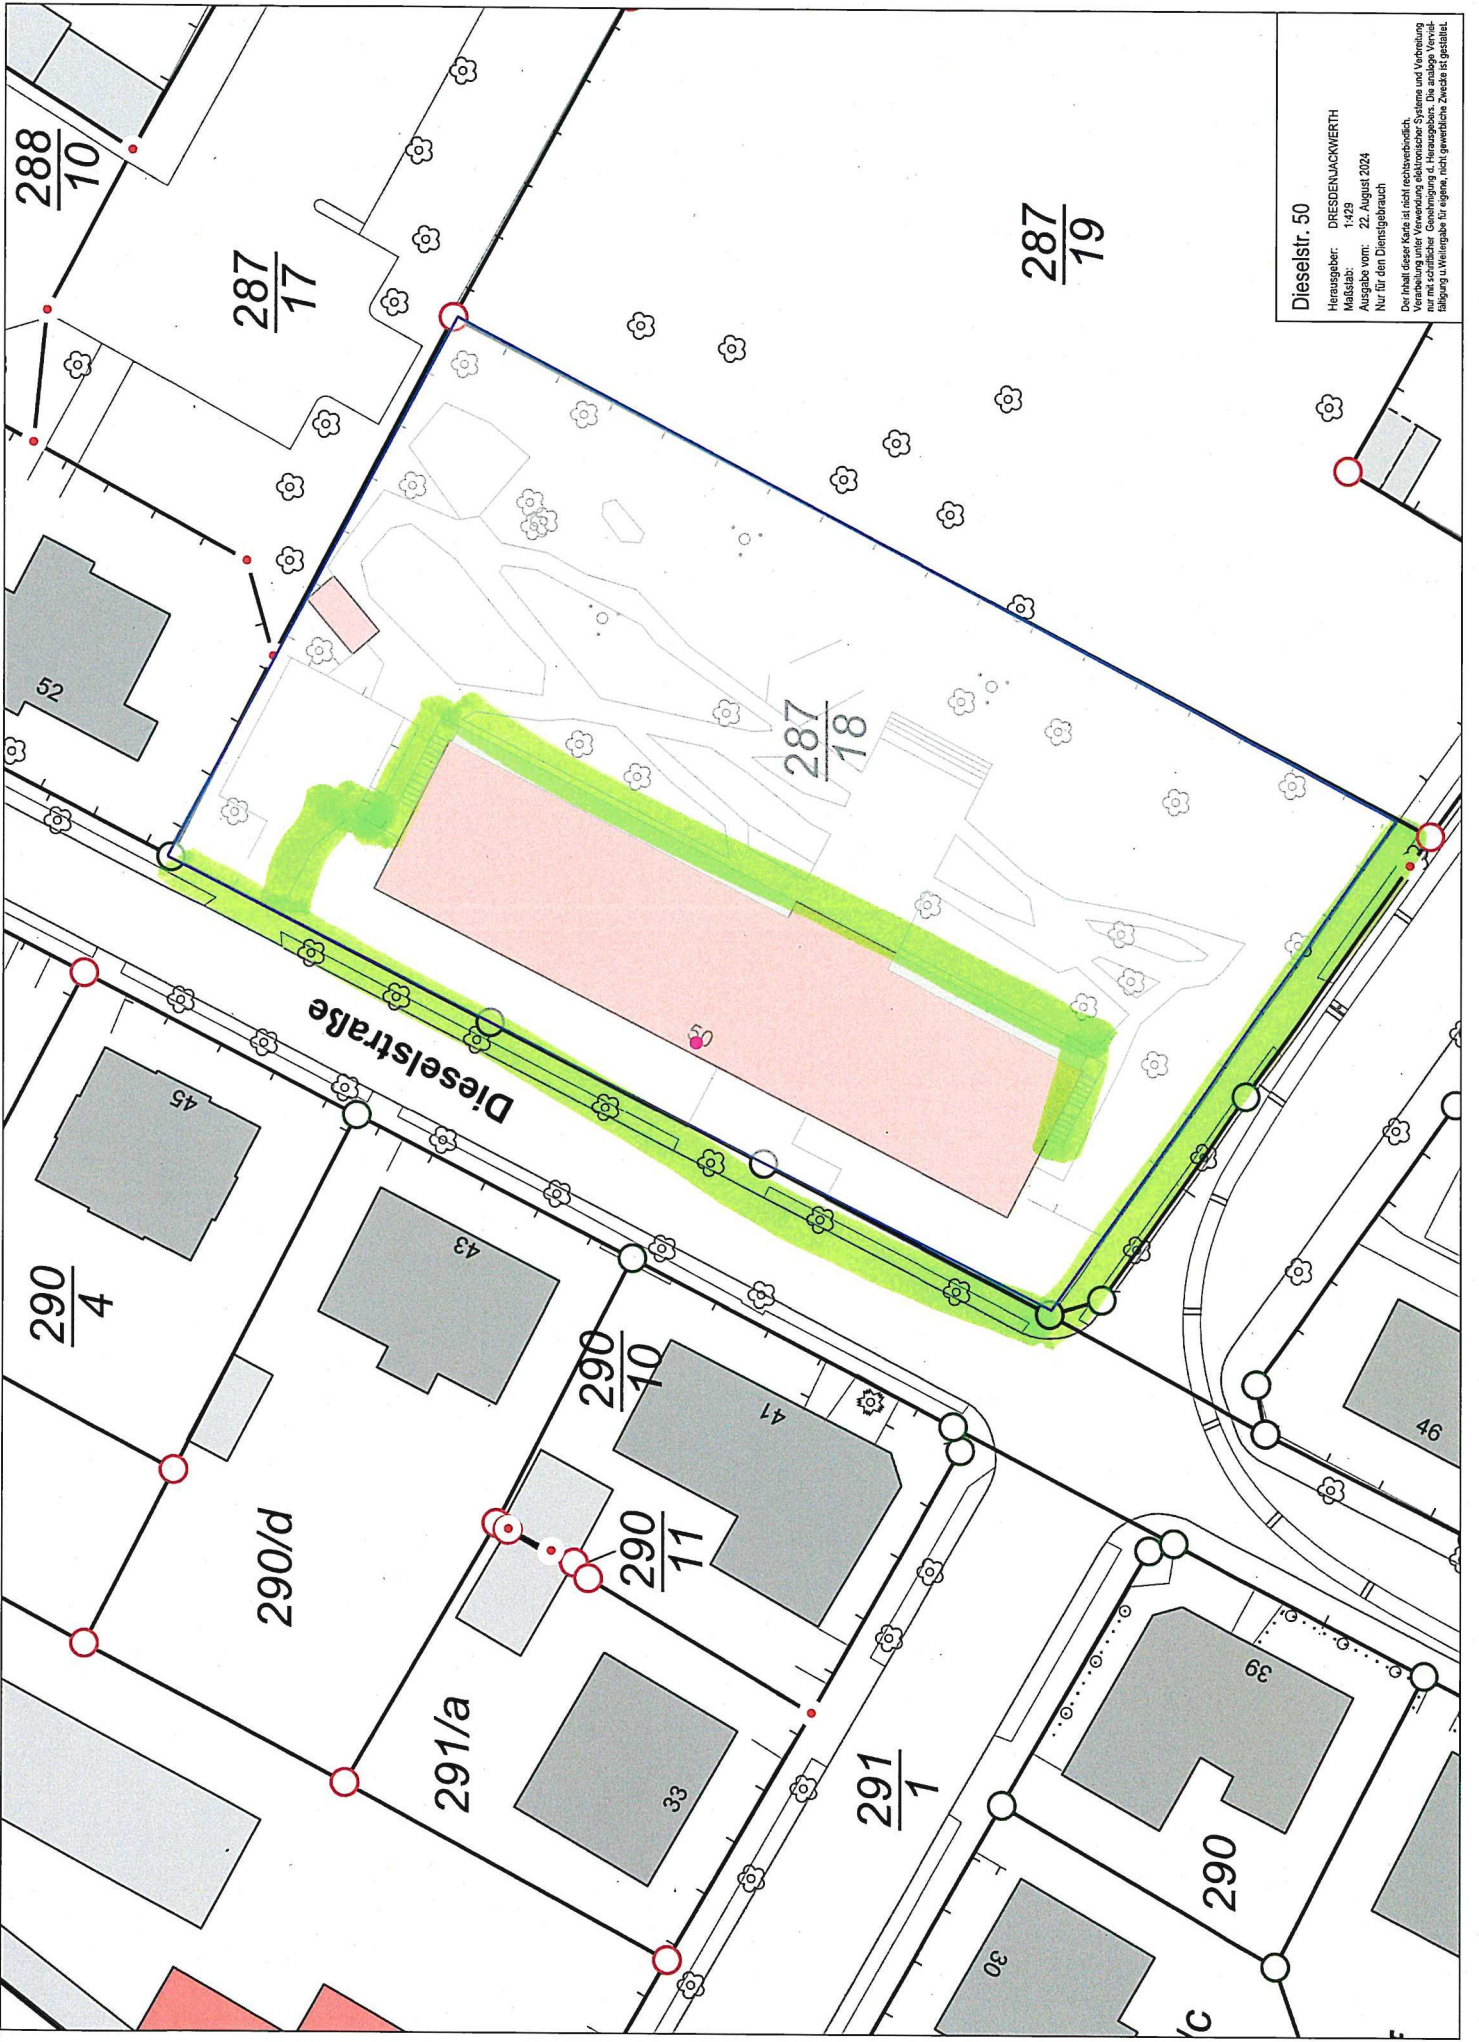


**Dieselstr. 50**

Herausgeber: DRESDENLACKWERTH  
Mastab: 1:429  
Ausgabe vom: 22. August 2024  
Nur für den Dienstgebrauch

Der Inhalt dieser Karte ist nicht rechtsverbindlich.  
Verwendung unter Verwendung elektronischer Systeme und Vervielfältigung  
nur mit schriftlicher Genehmigung d. Herausgebers. Die analoge Vervielfältigung  
ist für den Dienstgebrauch zulässig.



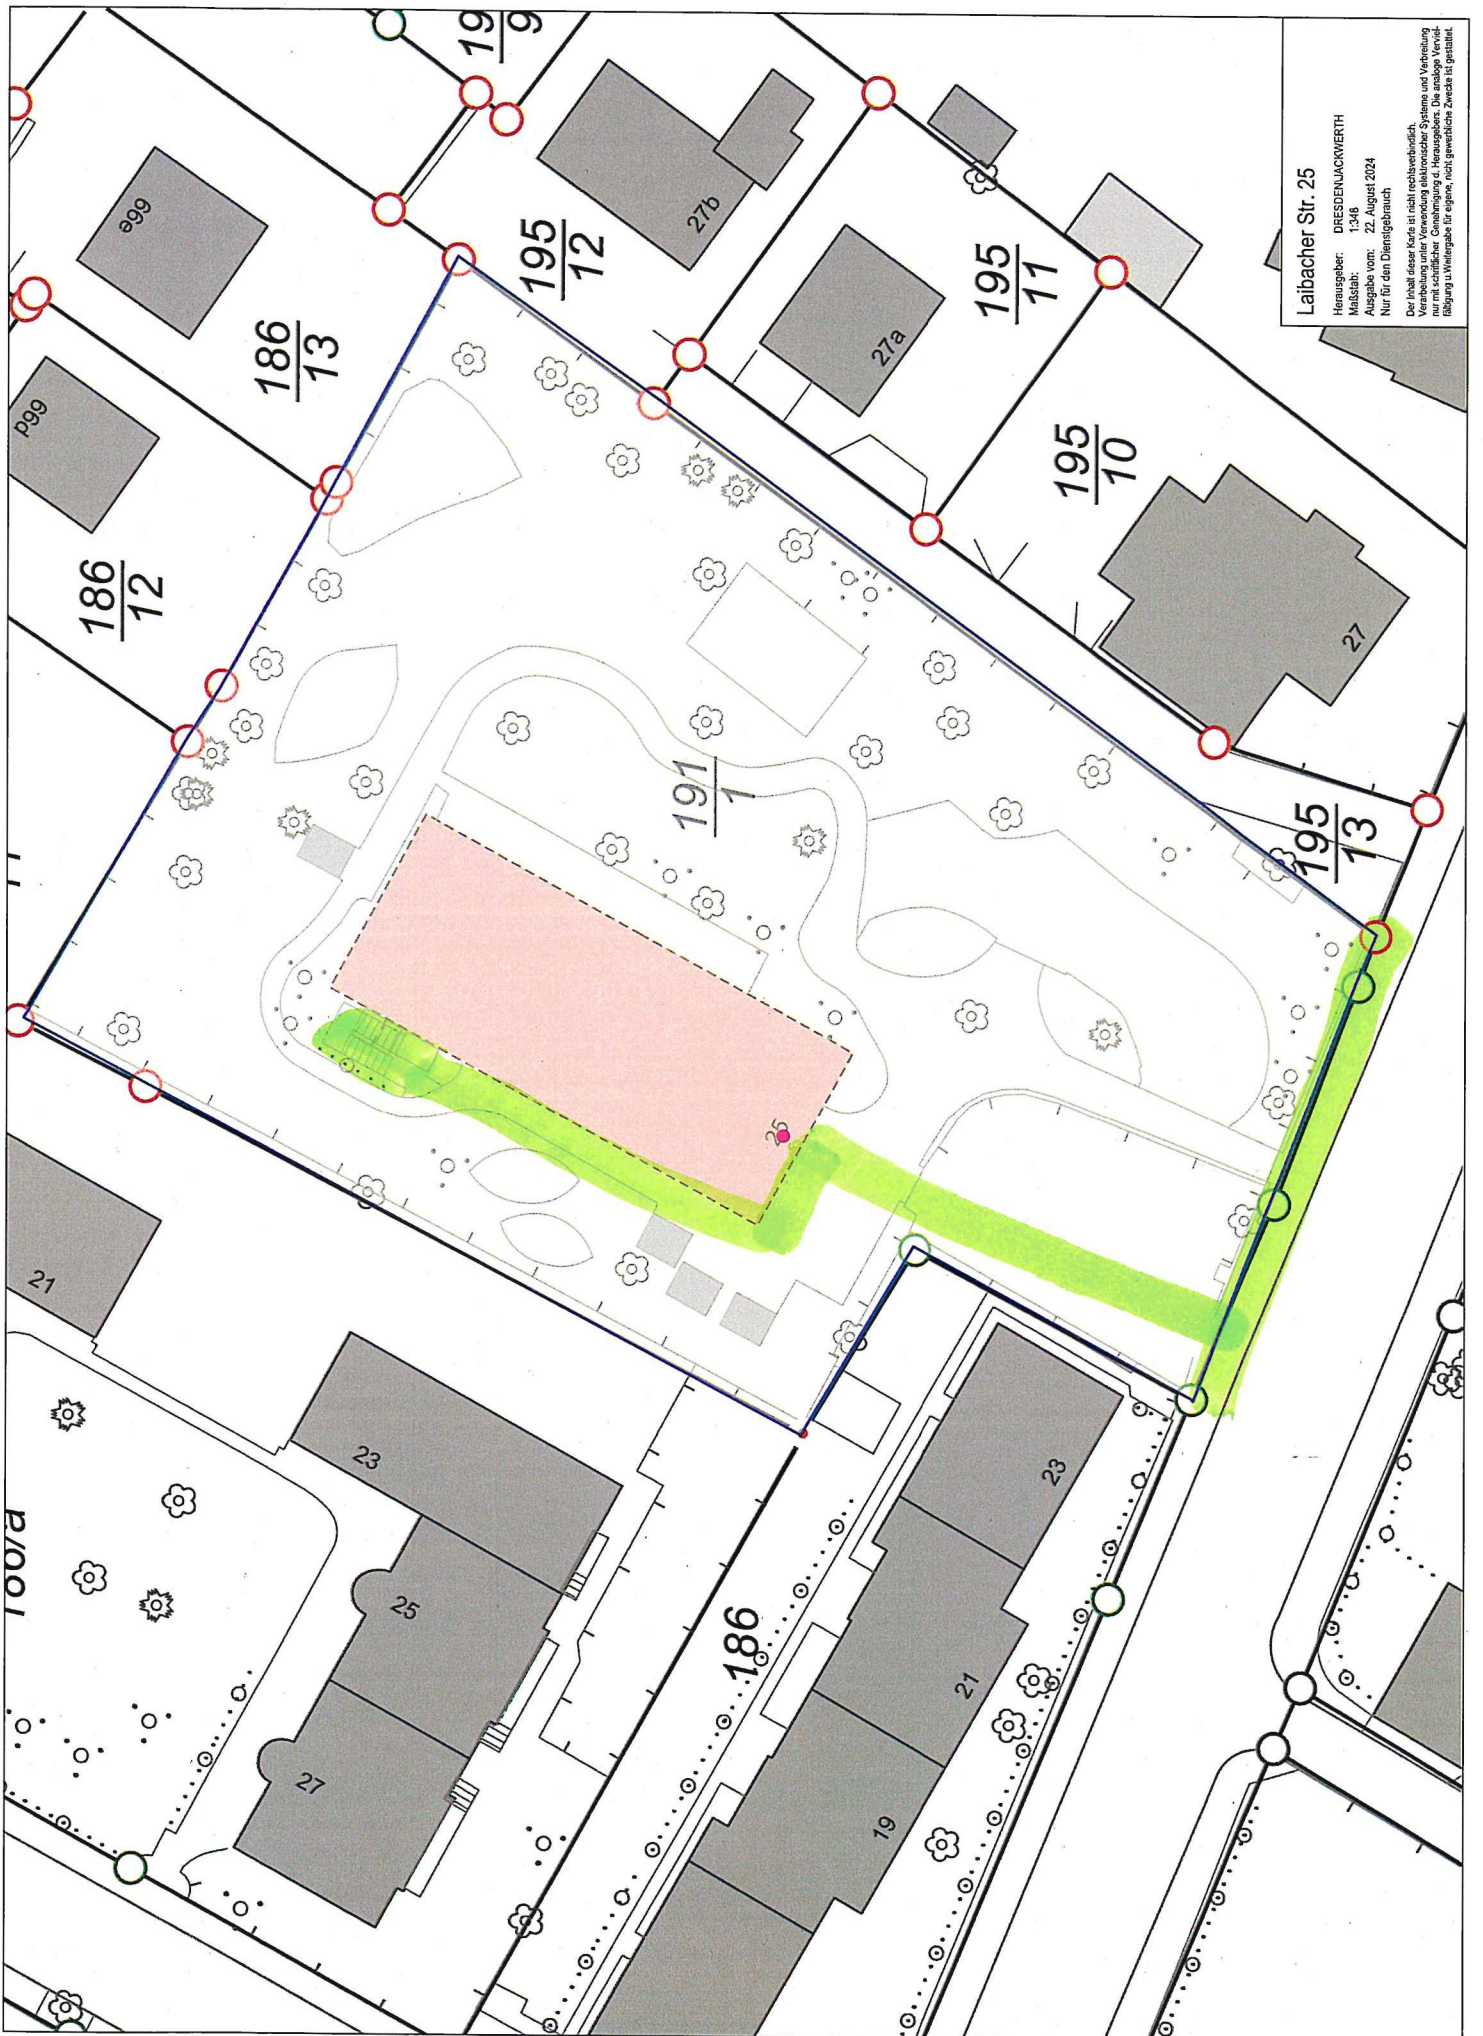

Laibacher Str. 25

Herausgeber: DRESDENACKWERTH  
Maßstab: 1:348  
Ausgabe vom: 22. August 2024  
Nur für den Dienstgebrauch


Das Bild ist kein Foto, es ist nicht rechtsverbindlich.  
Verarbeitung und Verwendung elektronischer Systeme und Vervielfältigung  
nur mit schriftlicher Genehmigung d. Herausgebers. Die analoge Vervielfältigung  
ist für eigene, nicht gewerbliche Zwecke gestattet.





**Meußlitzer Str. 41**  
Herausgeber: DRESDENJACKWERTH  
Mallstab: 1:527  
Ausgabe vom: 26. August 2024  
Nur für den Dienstgebrauch  
Der Inhalt dieser Karte ist nicht rechtsverbindlich.  
Versicherung unter Verwendung elektronischer Systeme und Vernetzung  
nur mit schriftlicher Genehmigung d. Herausgebers. Die analoge Version  
bläug zu Freigabe für eigene, nicht gewerbliche Zwecke ist gestattet.




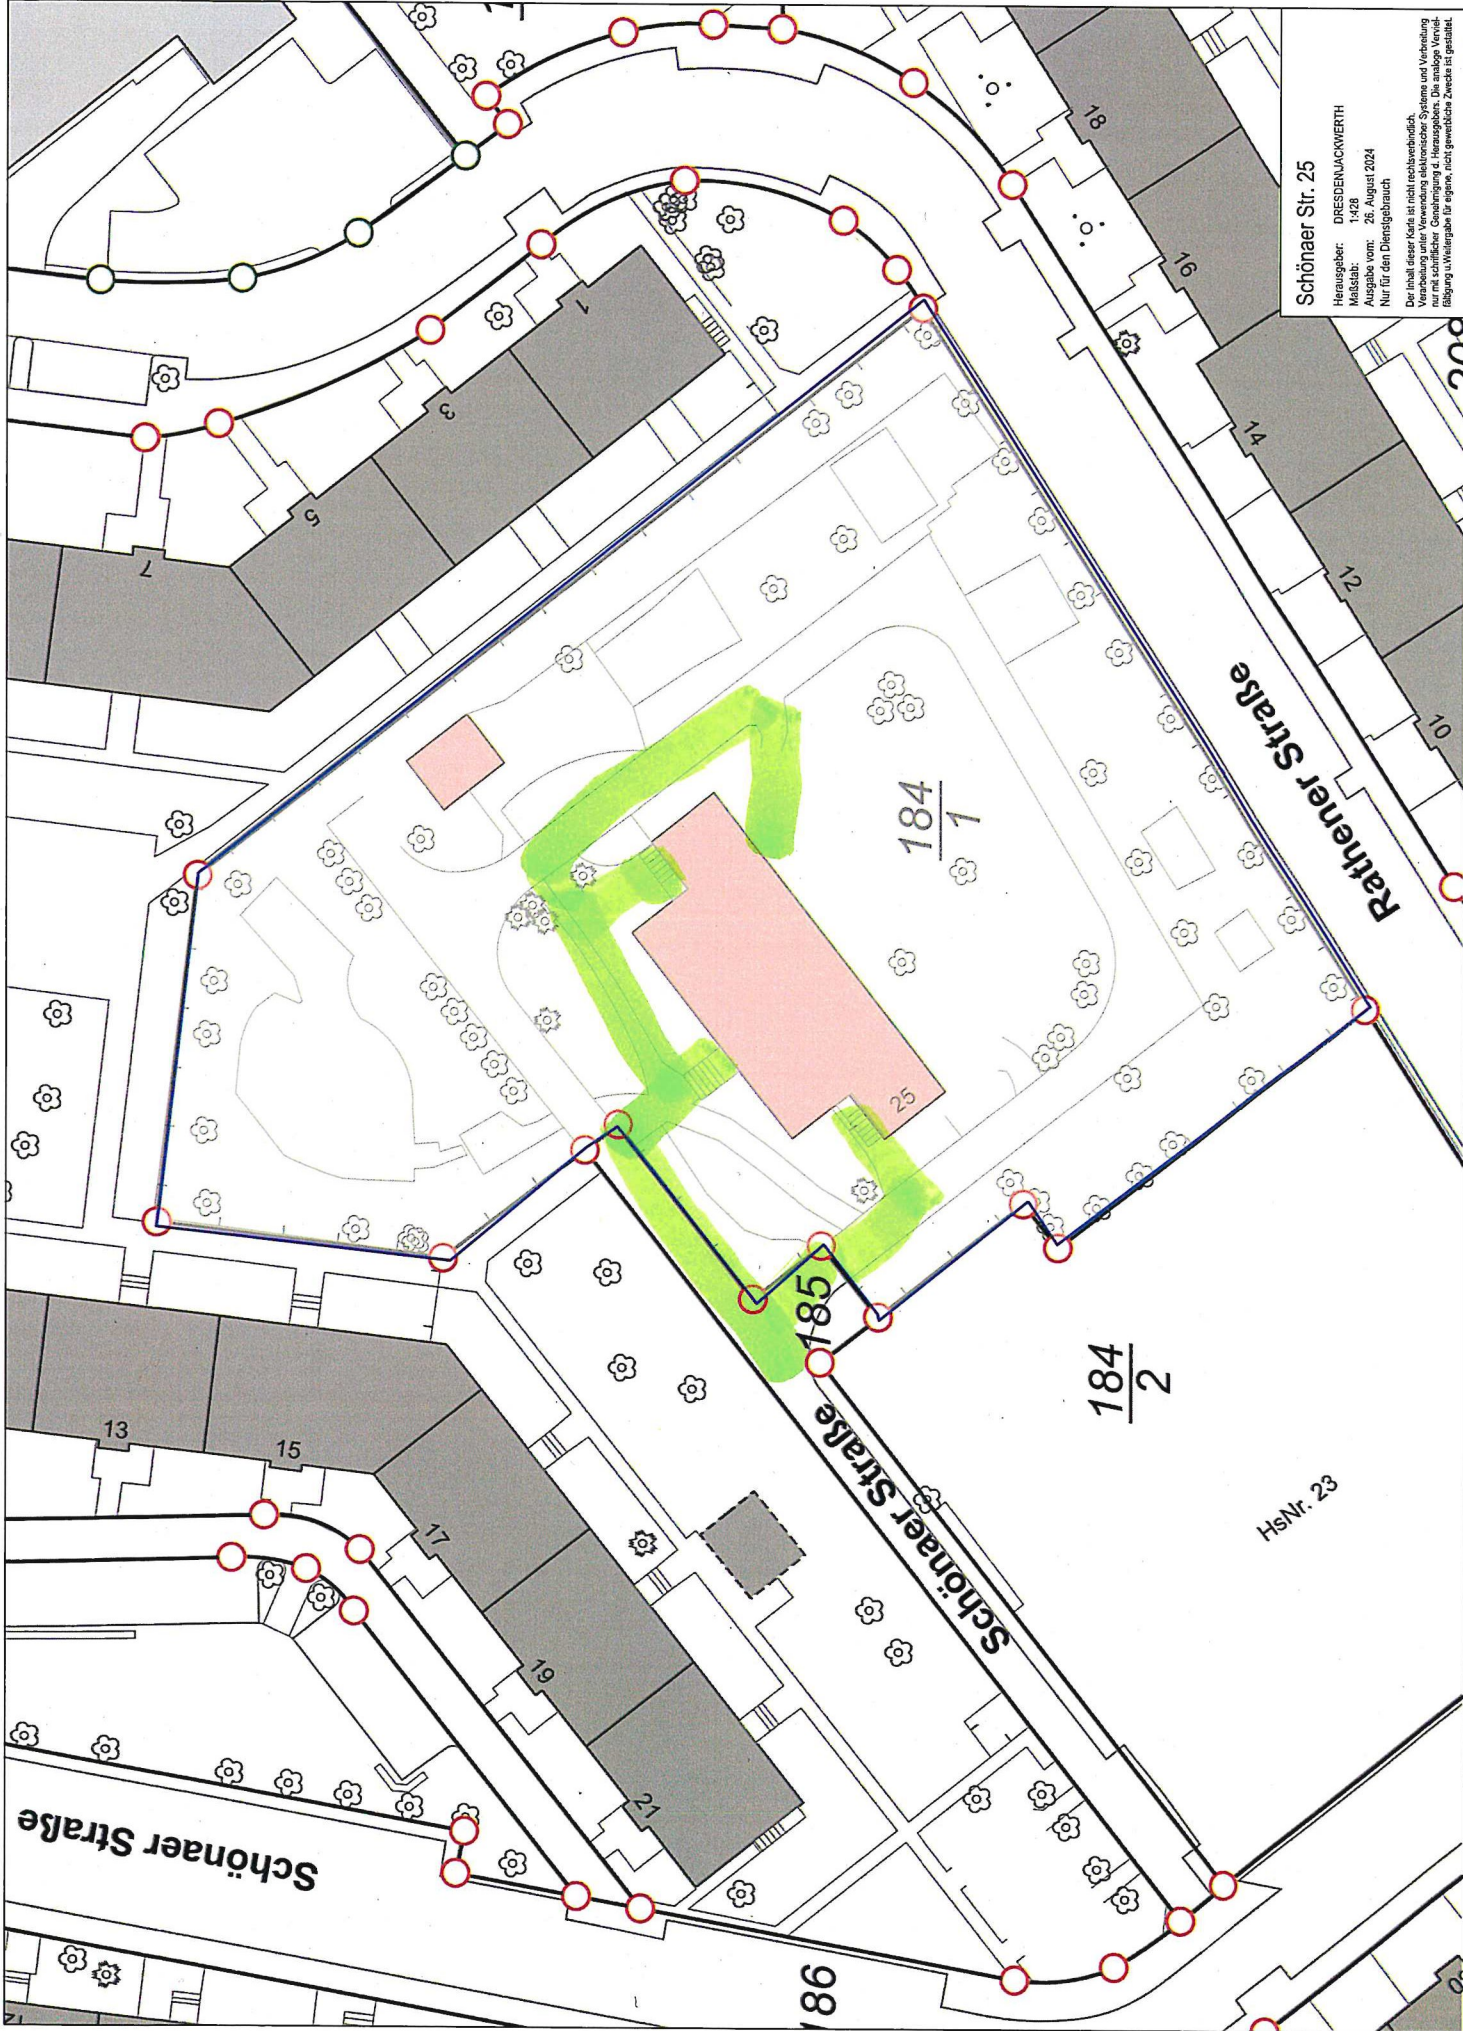

**Schöner Str. 25**  
Herausgeber: DRESDENJACKWERTH  
Maststab: 1:428  
Ausgabe vom: 26. August 2024  
Nur für den Dienstgebrauch  
Die Inhalt dieser Karte ist nicht rechtsverbindlich.  
Verarbeitung unter Verwendung elektronischer Systeme und Vervielfältigung nur mit schriftlicher Genehmigung d. Herausgebers. Die analoge Vervielfältigung ist untersagt für eigene, nicht gewerbliche Zwecke ist gestattet.

HsNr. 23



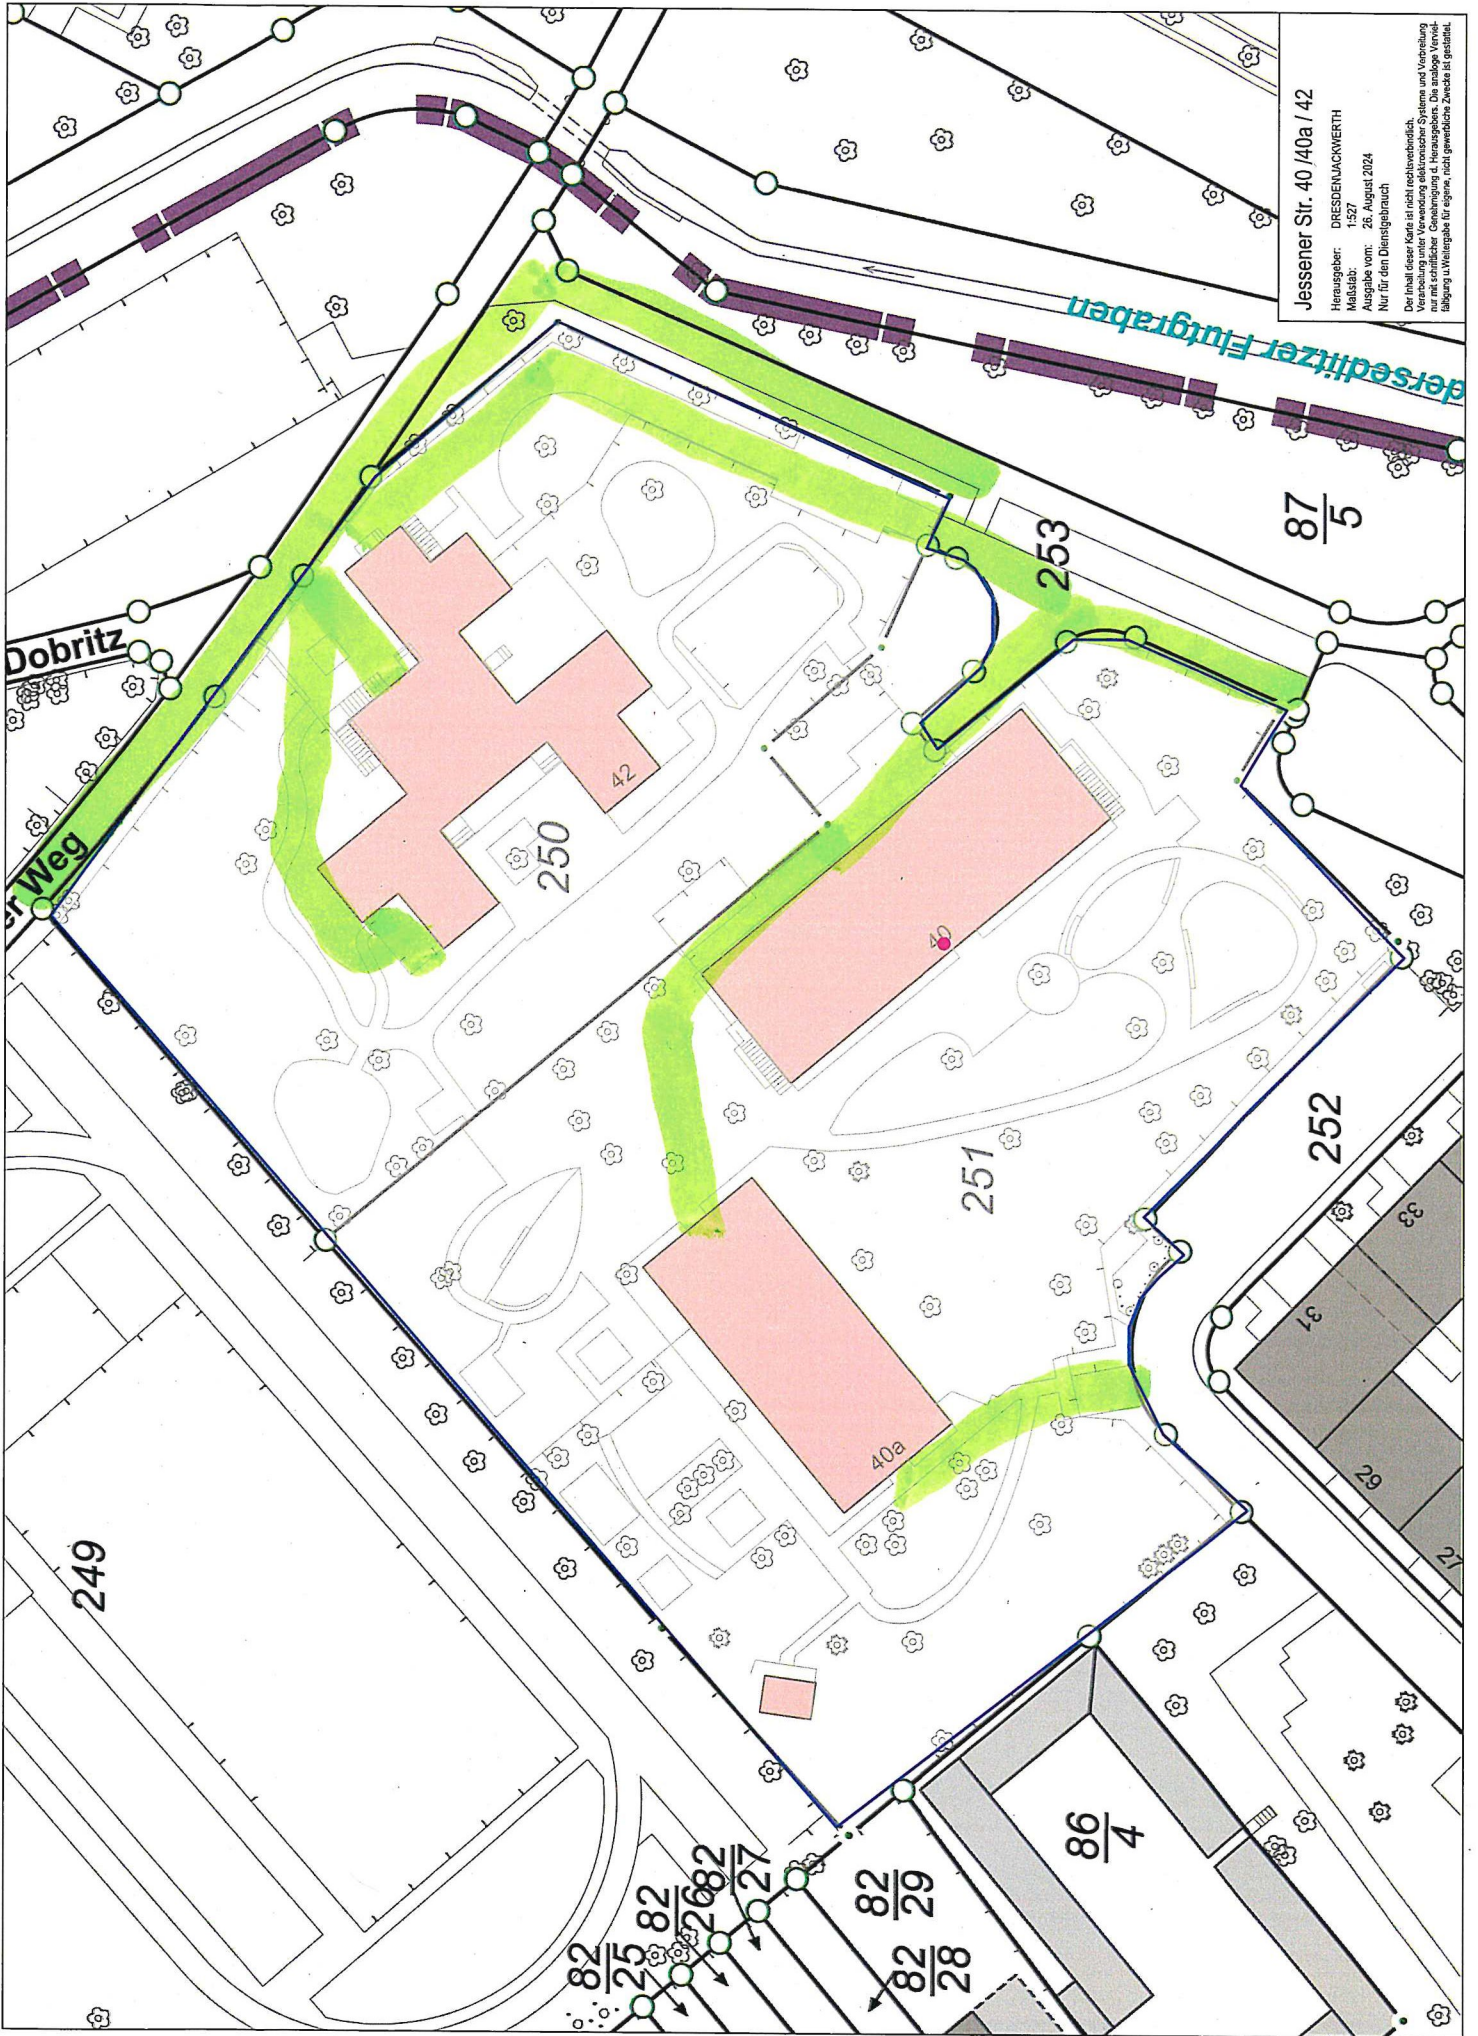

Jessener Str. 40 /40a / 42

Herausgeber: DRESDENLACKWERTH  
 Maßstab: 1:527  
 Ausgabe vom: 26. August 2024  
 Nur für den Dienstgebrauch

Der Inhalt dieser Karte ist nicht rechtsverbindlich.  
 Verwendung unter Verwendung elektronischer Systeme und Vervielfältigung  
 nur mit schriftlicher Genehmigung d. Herausgebers. Die analoge Vervielfältigung  
 ist für den Dienstgebrauch zulässig. Die Weitergabe für eigene, nicht gewerbliche Zwecke ist gestattet.

Dobritz  
 er Weg

Derseditzer-Fußgraben

249

250

251

253

252

82/28  
 82/29

86/4

87/5

42


40a

43

29


27



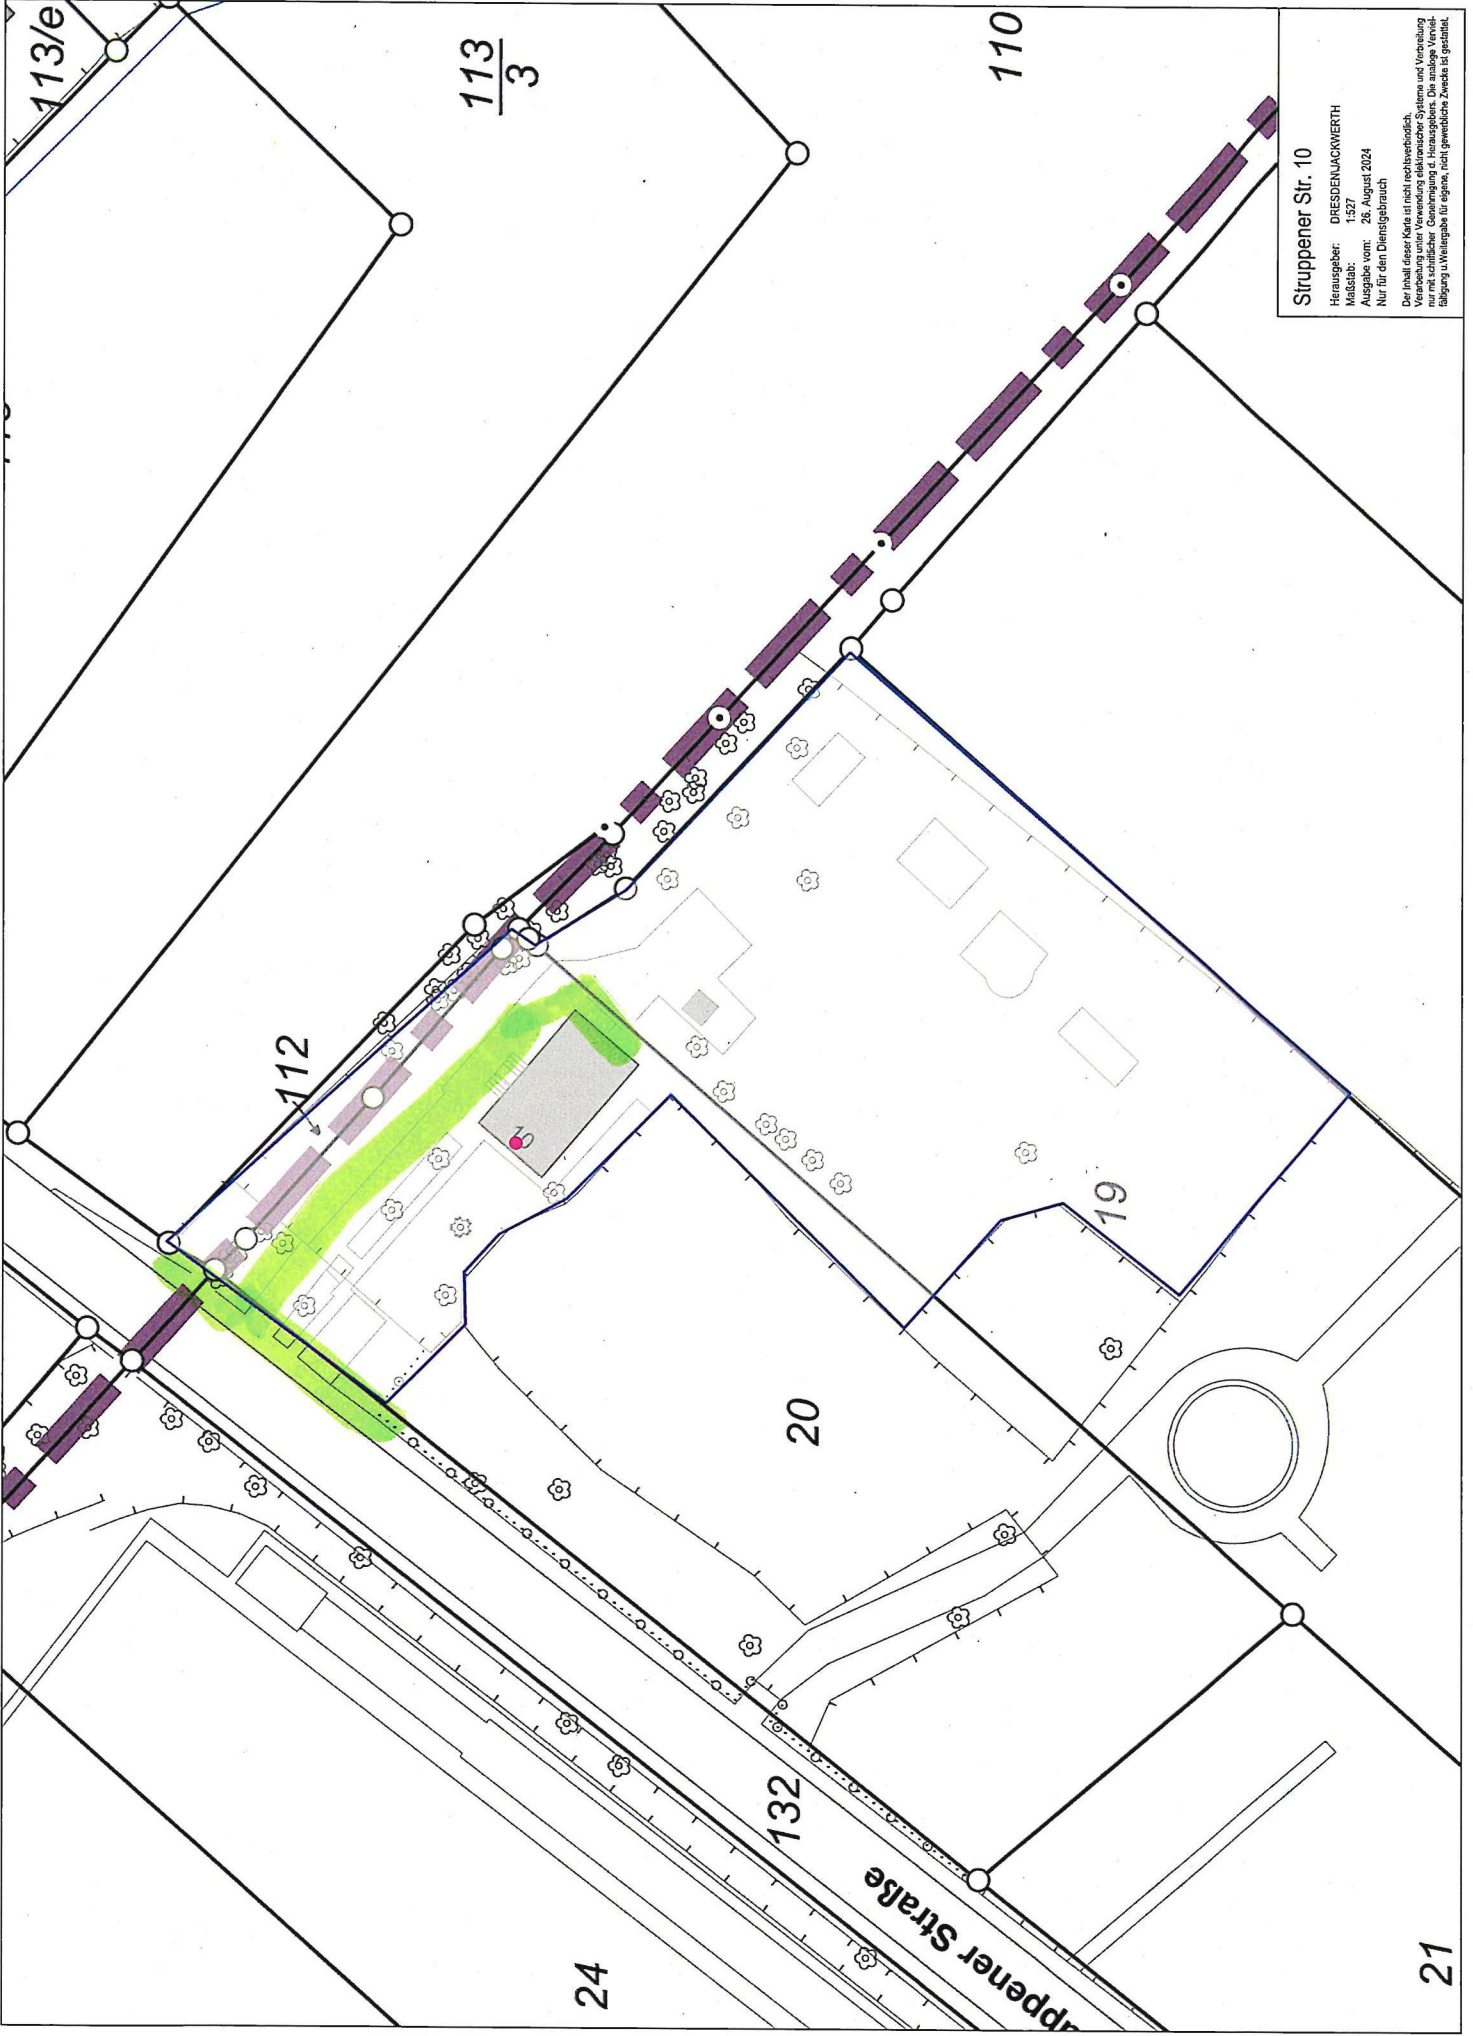

**Struppener Str. 10**  
Herausgeber: DRESDENACKWERTH  
Missions: 1:327  
Ausgabe vom: 28. August 2024  
Nur für den Dienstgebrauch  
Der Inhalt dieser Karte ist nicht rechtsverbindlich.  
Verwendung unter Verwendung elektronischer Systeme und Vervielfältigung für andere Zwecke ist untersagt. Die Ausgabe ist für den Dienstgebrauch.  
Abgleich mit dem Original ist erforderlich.



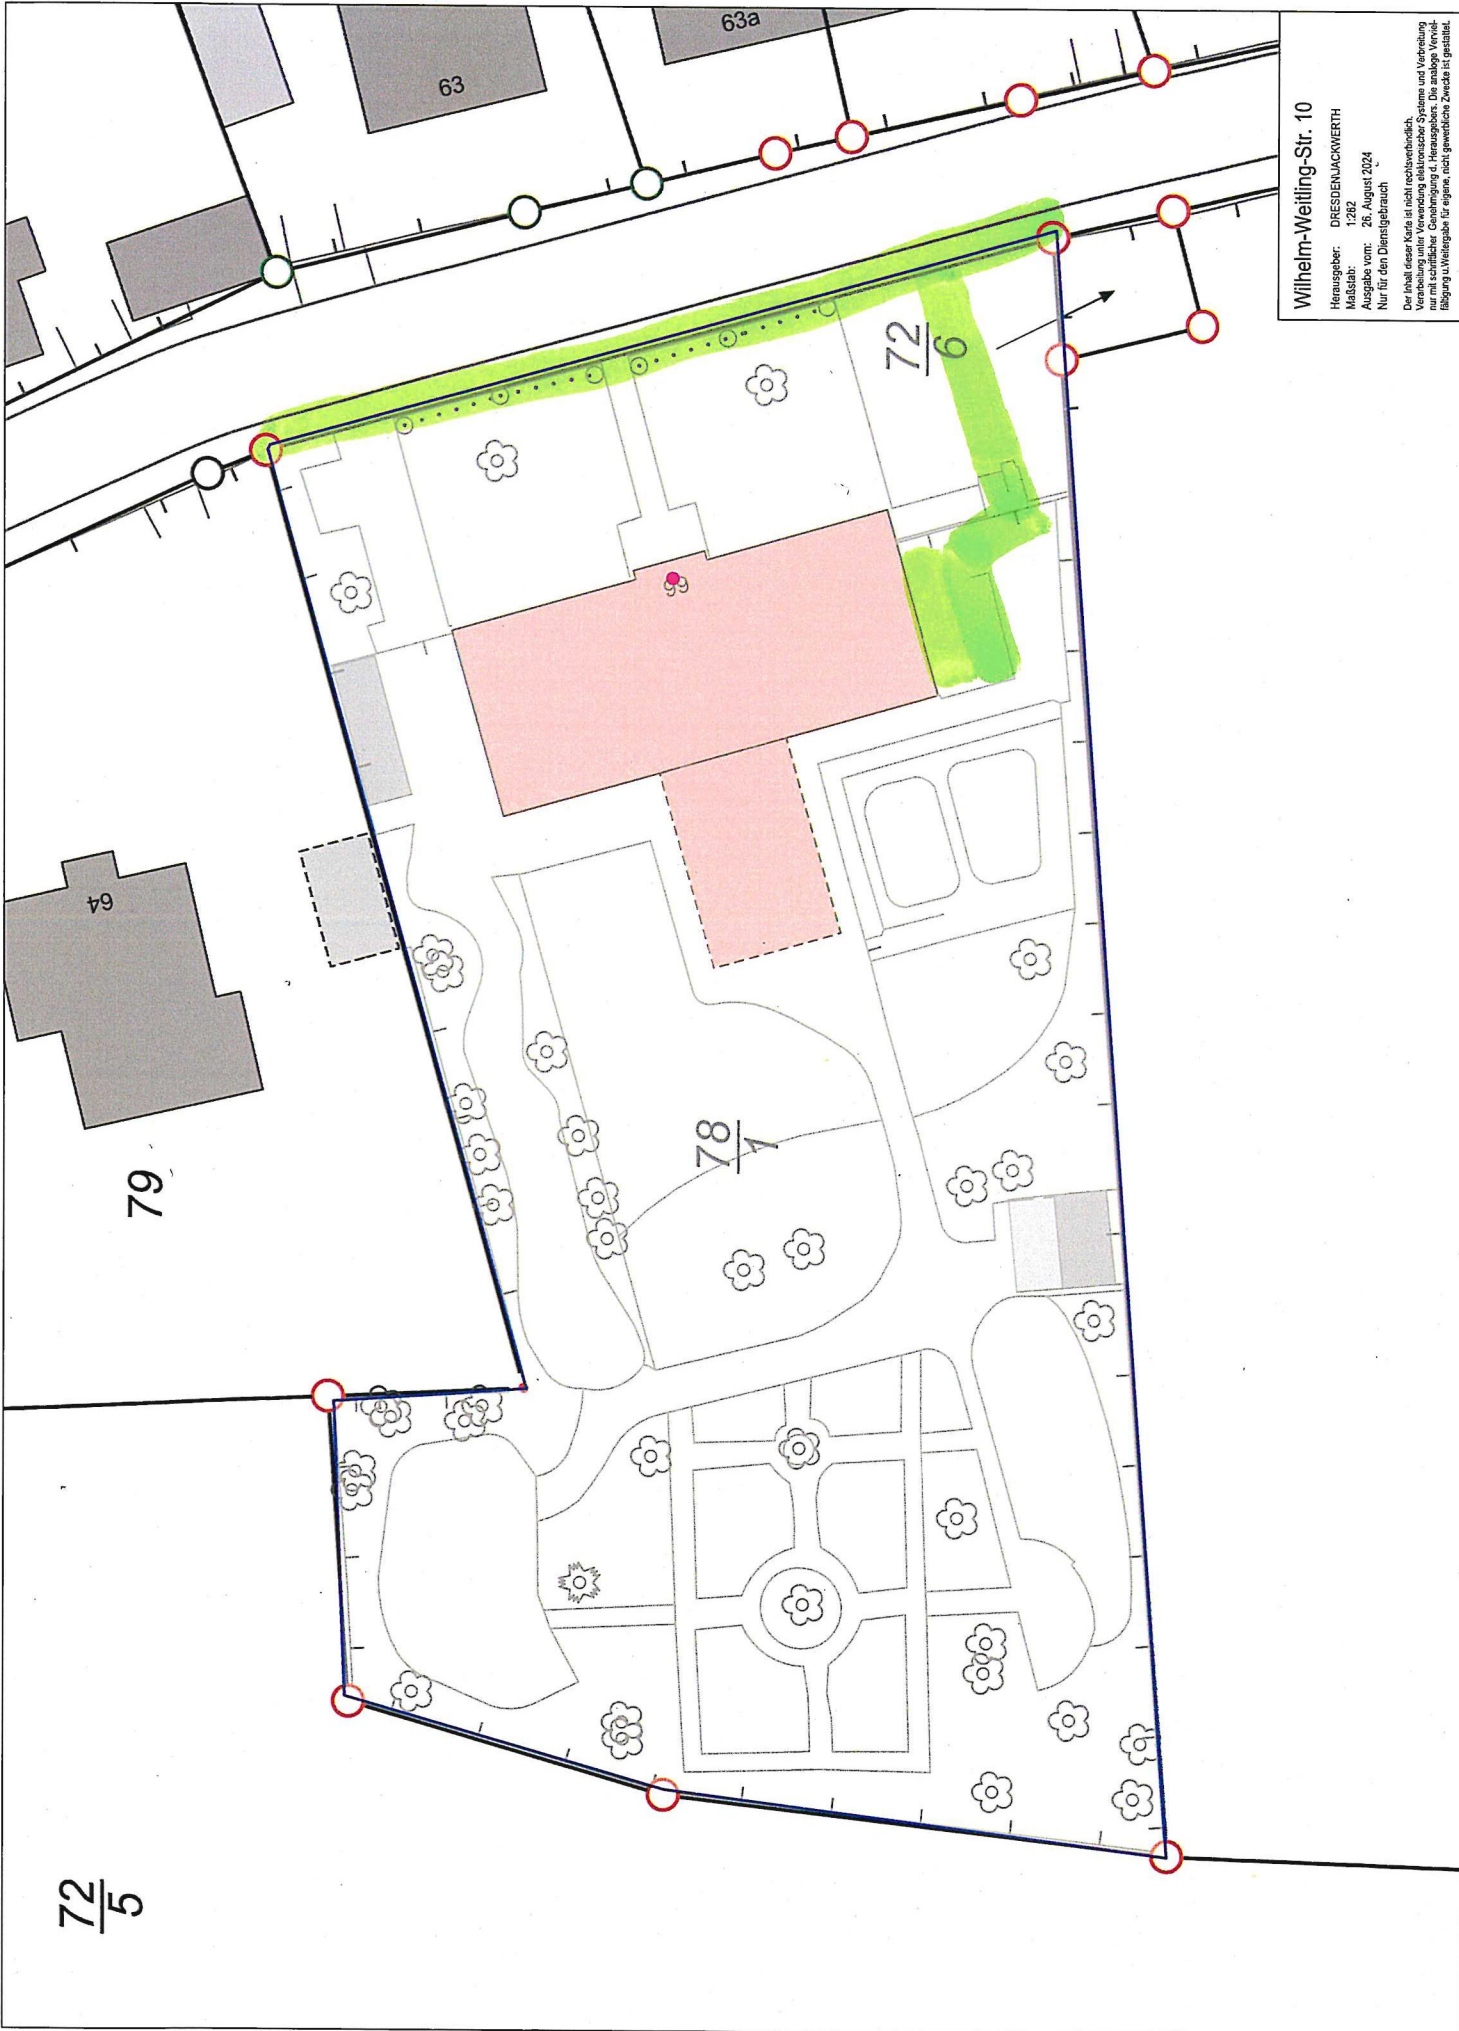

**Wilhelm-Weiting-Str. 10**

Herausgeber: DRESDENJACKWERTH  
Malschab: 1282  
Ausgabe vom: 26. August 2024  
Nur für den Dienstgebrauch

Der Inhalt dieser Karte ist nicht rechtsverbindlich.  
Verwendung unter Verwendung elektronischer Systeme und Verbreitung  
nur mit schriftlicher Genehmigung d. Herausgebers. Die analoge Verwei-  
ßung u. Weitergabe für eigene, nicht gewerbliche Zwecke ist gestattet.