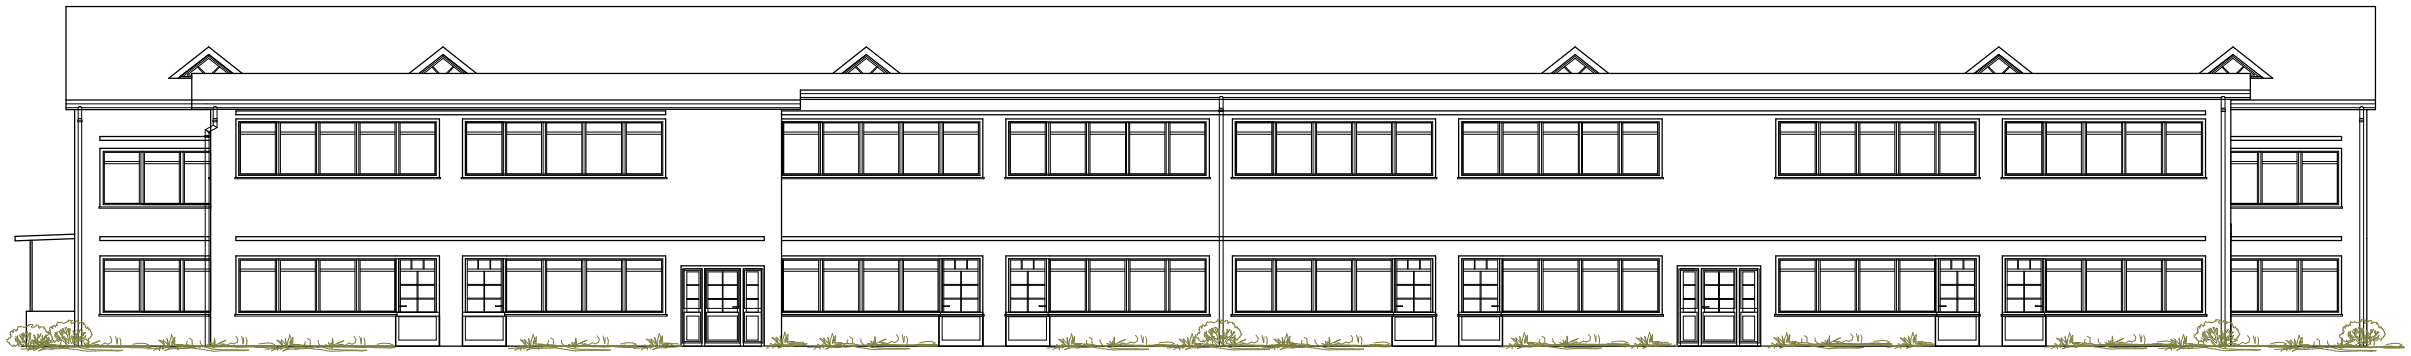

Ansicht Süd

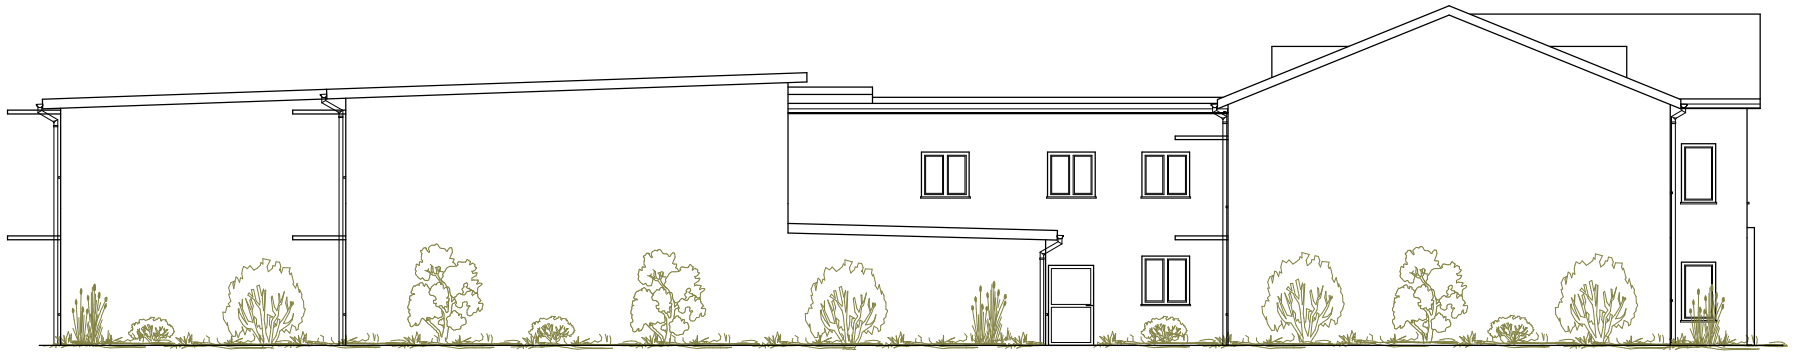

Ansicht Ost

Ansicht West

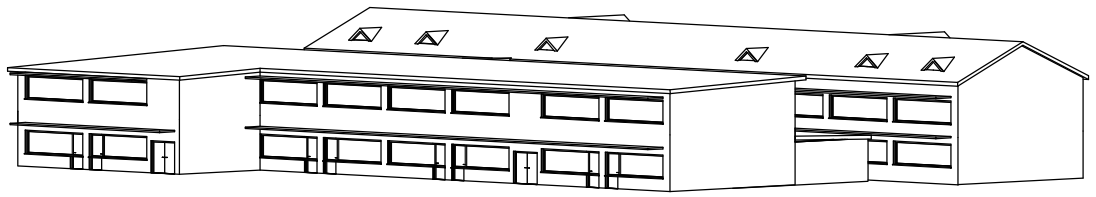

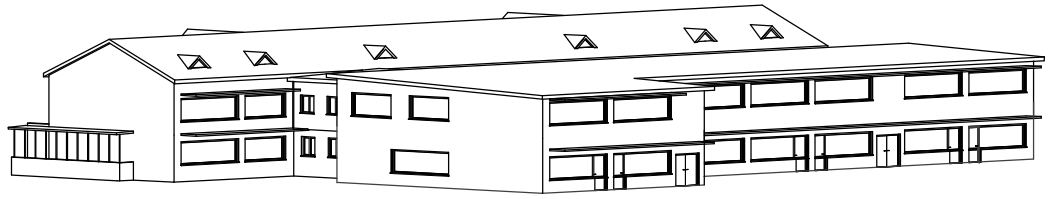

						Maßstab: 1 : 200
						Machbarkeitsstudie
					Datum	Name
				Bearb.		Förderschule "Lebensweg" Karl- Marx- Straße 1a 06406 Bernburg
				Gepr.		
				Norm		
				Bauherr:	Salzlandkreis Karlsplatz 37 06406 Bernburg	
						Ansichten
						Blatt
	Aenderung	Datum	Name			