

FLUCHT - UND RETTUNGSPLAN

nach DIN ISO 23601:2010-12

Brände verhindern
offenes Feuer und Rauchen verboten

Verhalten im Brandfall
Ruhe bewahren

- 1. Brand melden**

 Brandmelder betätigen
 oder
 Telefon : **112**
 Wer meldet?
 Was ist passiert?
 Wie viele sind betroffen/verletzt?
 Wo ist etwas passiert?
 Warten auf Rückfragen!
- 2. In Sicherheit bringen**

 Gefährdete Personen warnen
 Hilofse mitnehmen
 Türen u. Fenster schließen
 Gekennzeichneten
 Rettungswegen folgen
 Aufzug nicht benutzen
 Anweisungen beachten
- 3. Löschversuch unternehmen**

 Feuerlöscher,
 Wandhydrant / Löschschlauch,
 Mittel und Geräte zur
 Brandbekämpfung benutzen

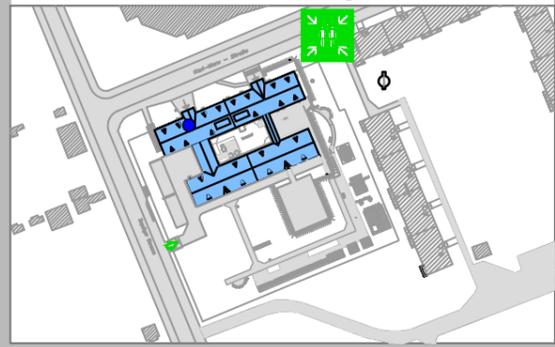
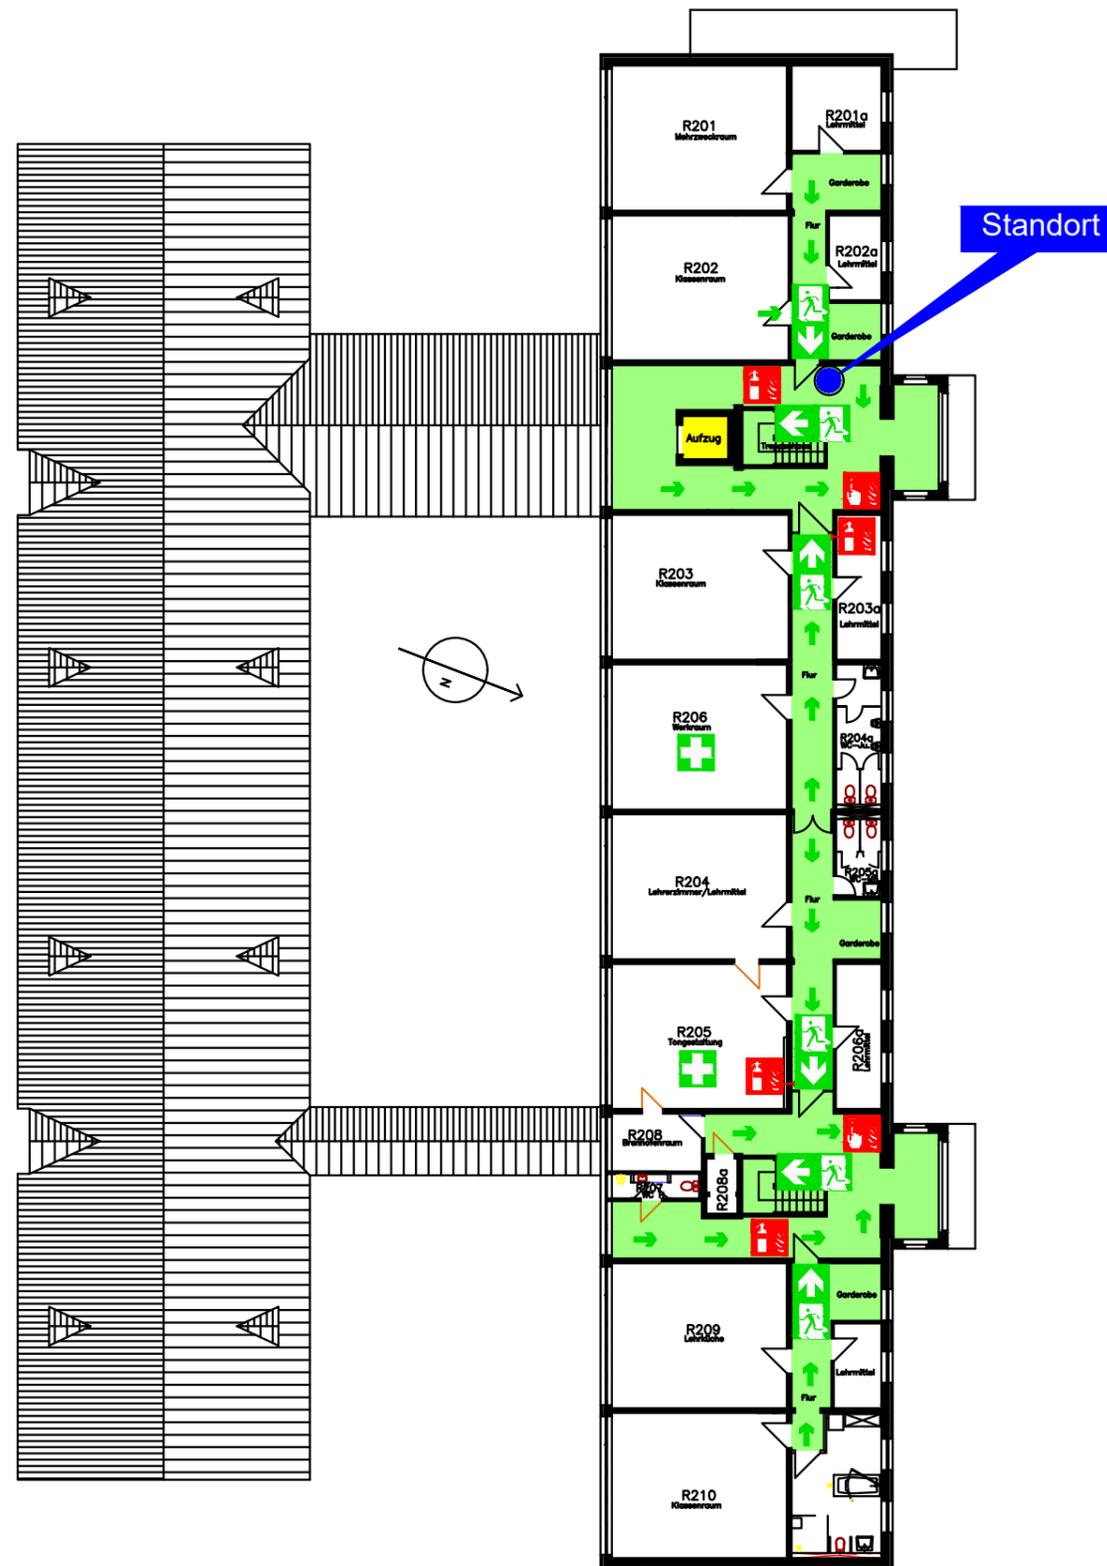
Verhalten bei Unfällen
Ruhe bewahren

- 1. Unfall melden**

 Telefon : **112**
 Wo geschah es?
 Was geschah?
 Wie viele Verletzte?
 Welche Art von Verletzungen?
 Warten auf Rückfragen!
- 2. Erste Hilfe**

 Absicherung des Unfallortes
 Versorgung des Verletzten
 Anweisungen beachten
- 3. Weitere Maßnahmen**
 Rettungsdienste einweisen
 Schauulstige entfernen

Übersichtsplan

Legende

-  Standort
-  Brandmelder
-  Feuerlöscher
-  Brandmeldetelefon
-  Löschschlauch
-  Löschdecke
-  Erste Hilfe
-  Notruftelefon
-  Notausgang
-  Richtungsangabe
-  Sammelplatz
-  Fluchtweg
-  Treppe
-  Aufzug
-  Verkehrsflächen

Objekt: Förderschule "Lebensweg" Schule für Geistig - Behinderte Karl-Marx-Straße, 06406 Bernburg (Saale)		Planersteller: Salzlandkreis FD 13 / Gebäudemanagement 06406 Bernburg (Saale) Gezeichnet: P.Quenstedt	
Gebäudeteil: Schulgebäude	Stockwerk: OBERGESCHOSS	Plan-Nr.: FuR-005	Stand: 18.06.2018