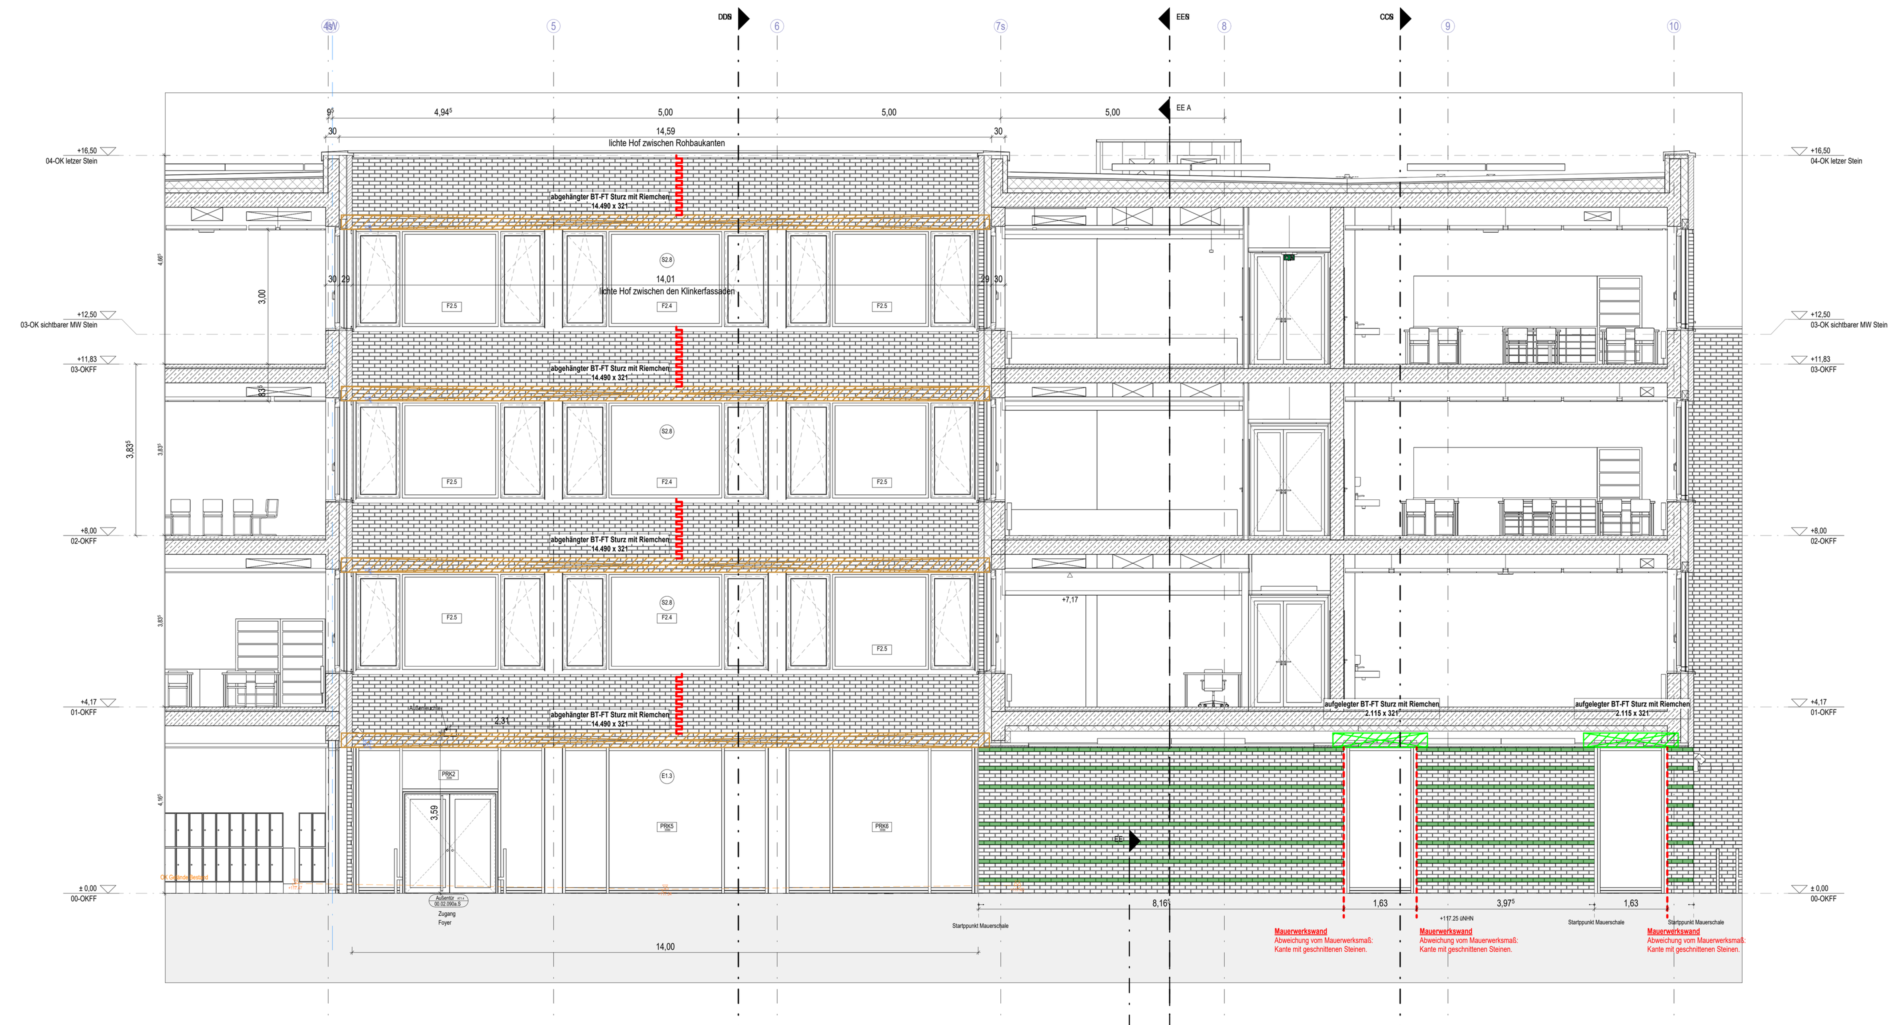

1 AP_AN_Innenhof_Süd_50 - A0+

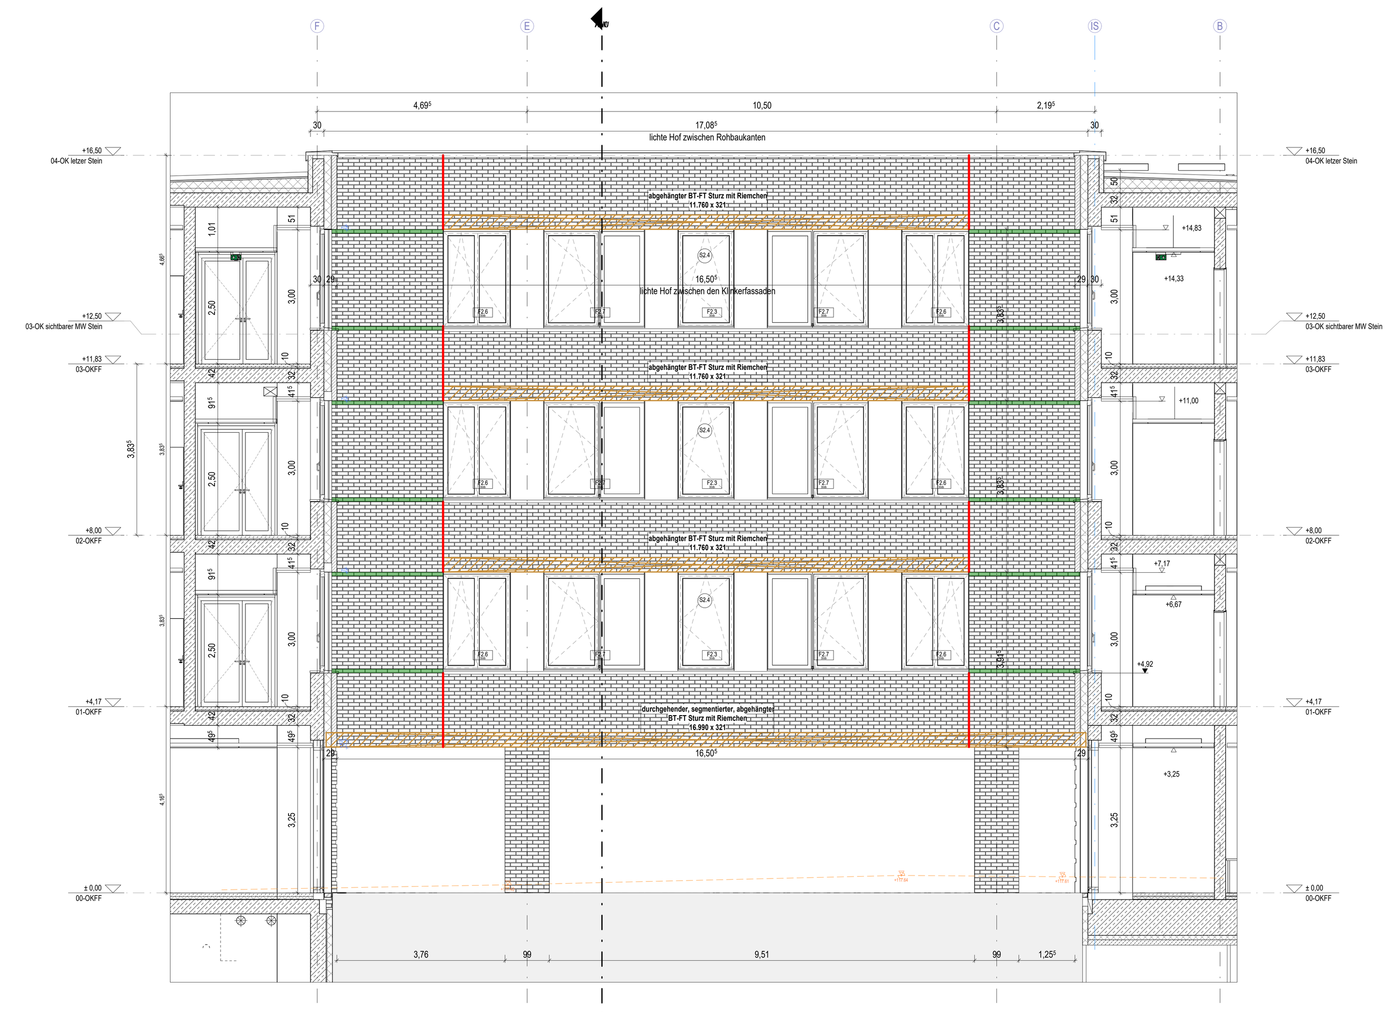

2 AP_AN_Innenhof_West_50 - A0+

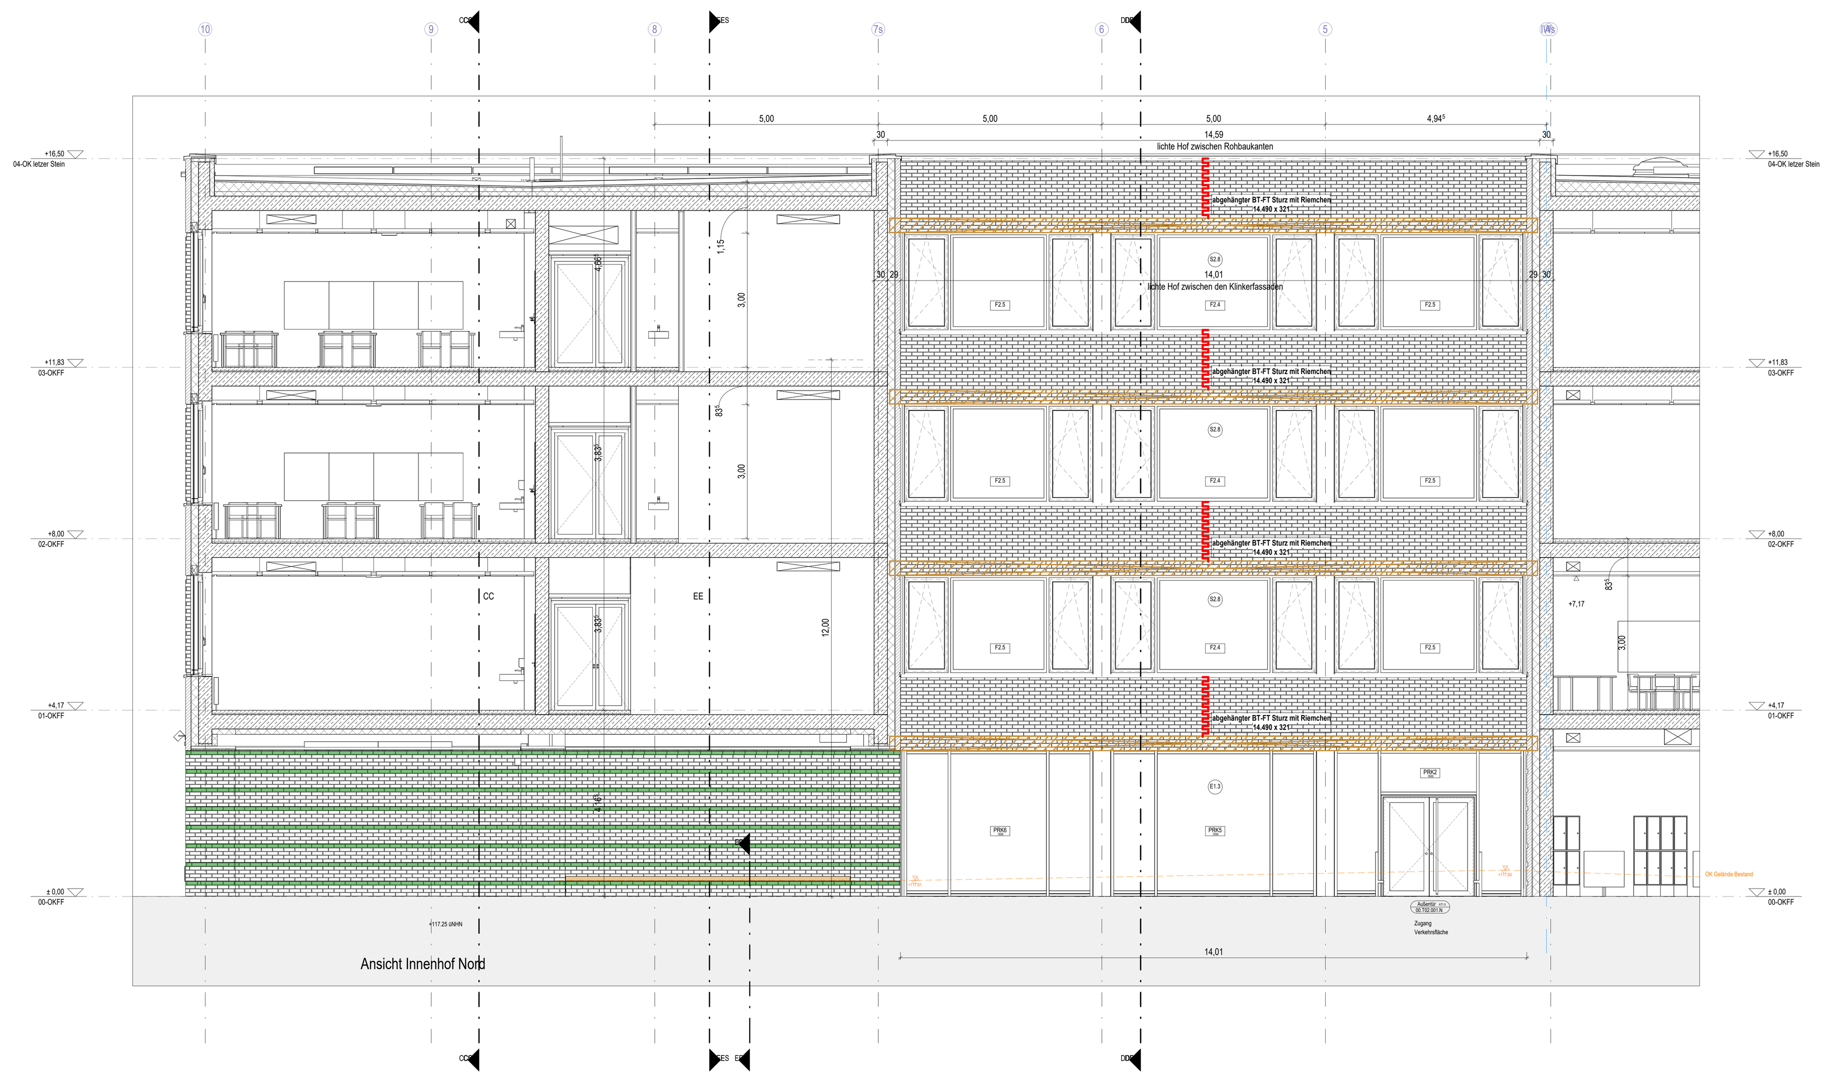

3 AP_AN_Innenhof_Nord_50 - A0+

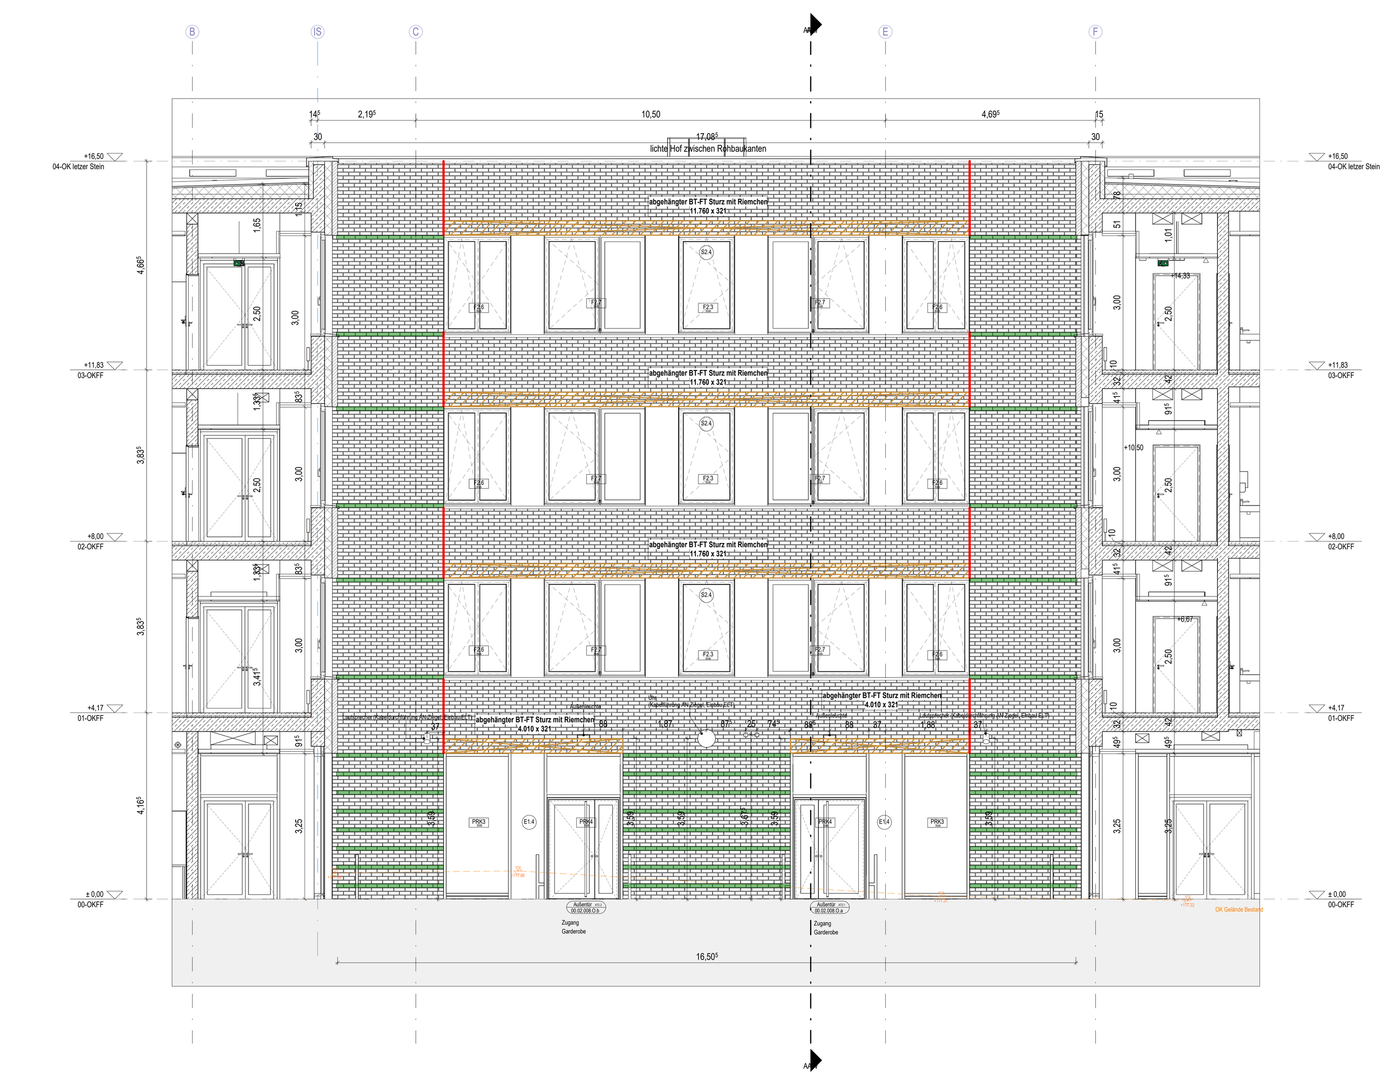

4 AP_AN_Innenhof_Ost_50 - A0+

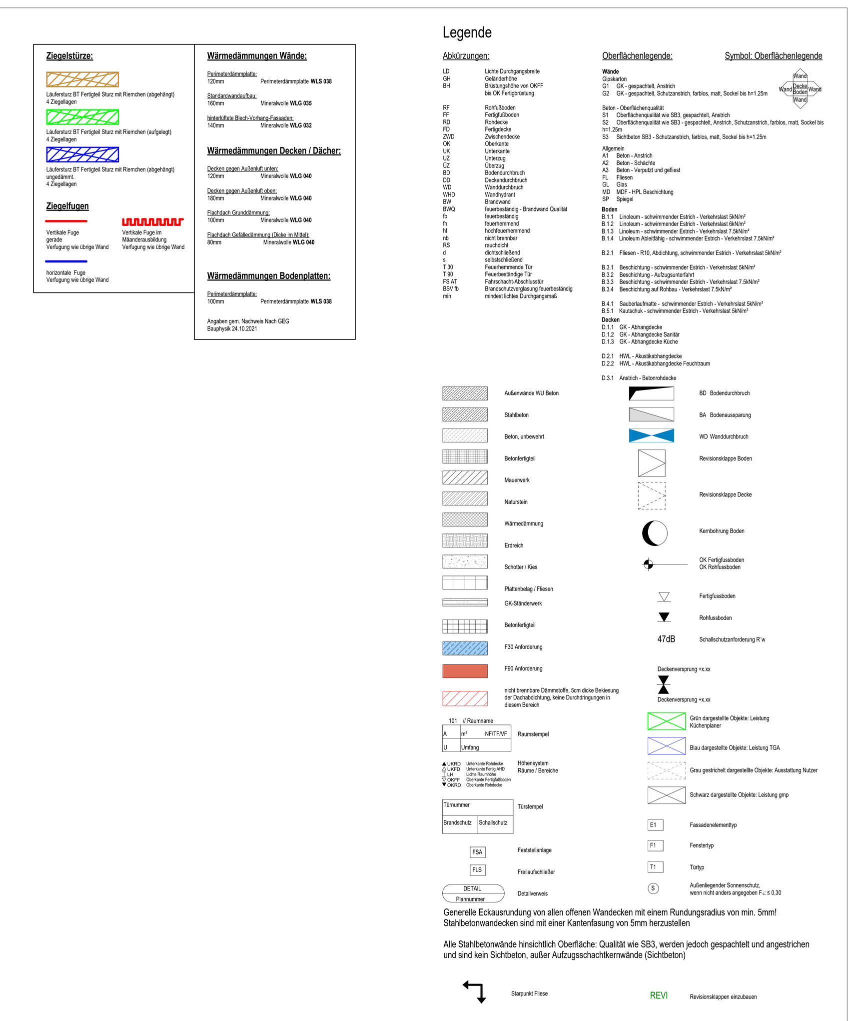

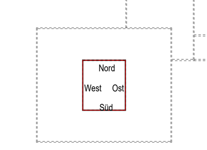

Dieses Blattformat nur zur Digitalen Abstimmung!
Das Blattformat entspricht der doppelten DIN A0 Größe.
Wird auf ein DIN A0 gedruckt so entspricht die Zeichnung
dem Maßstab **1:100** auf dem Detailgrad einer **1:50** Zeichnung.

Index	Änderungen	Datum	Name
E	Aktualisierung ELT Elemente an Fassade	08.12.2023	
D	Index D / Fachplaner dwgs / Bauanlauf Rohbau	06.06.2023	
C	WPII Index C	21.10.2022	
B	Revision 3	----	
A	Grundlage zur Ausschreibung VE 3052/3061/3070	14.06.2023	
-	WP1 Grundlage Koordinierungsplanung	28.06.2022	

Zur Verifizierung des Planes können Anbindemaße der Fenster und Türen bzw. nicht vermaßte Elemente oder Bereiche aus dem Plan abgegriffen werden.

STADT LEIPZIG
- Amt für Gebäudemanagement -
NEUES RATHAUS
04092 LEIPZIG

Objekt

Schulzentrum Gerichtsweg
Grundschule Neubau (GN)
Reichpietschstraße 2
04317 Leipzig

Auftraggeber

Stadt Leipzig
Amt für Gebäudemanagement

04092 Leipzig

Architekt

Fachplaner

Übersicht / Lage- / Höhenbezug +/- 0,00=117,25 üNHN

Höhensystem: DHHN2016

Freigabestatus

Planbezeichnung

Inhalt_Plannummer_Maßstab

AN05_GNAIH_50_E
Grundschule Neubau - Ansicht
Innenhofabwicklung

Leistungsphase

5 - Ausführungsplanung

Datei: Liegenschaft_Gebäude_GT_L_GEW_INHA_INDEX 013882g001_02_5_ARC_AN05_E			Blattnr.: GNAIH
gezeichnet: KS	Datum: 13.06.2023	Format: A0+ 2378.0 x 1682.0	Maßstab: 1:50