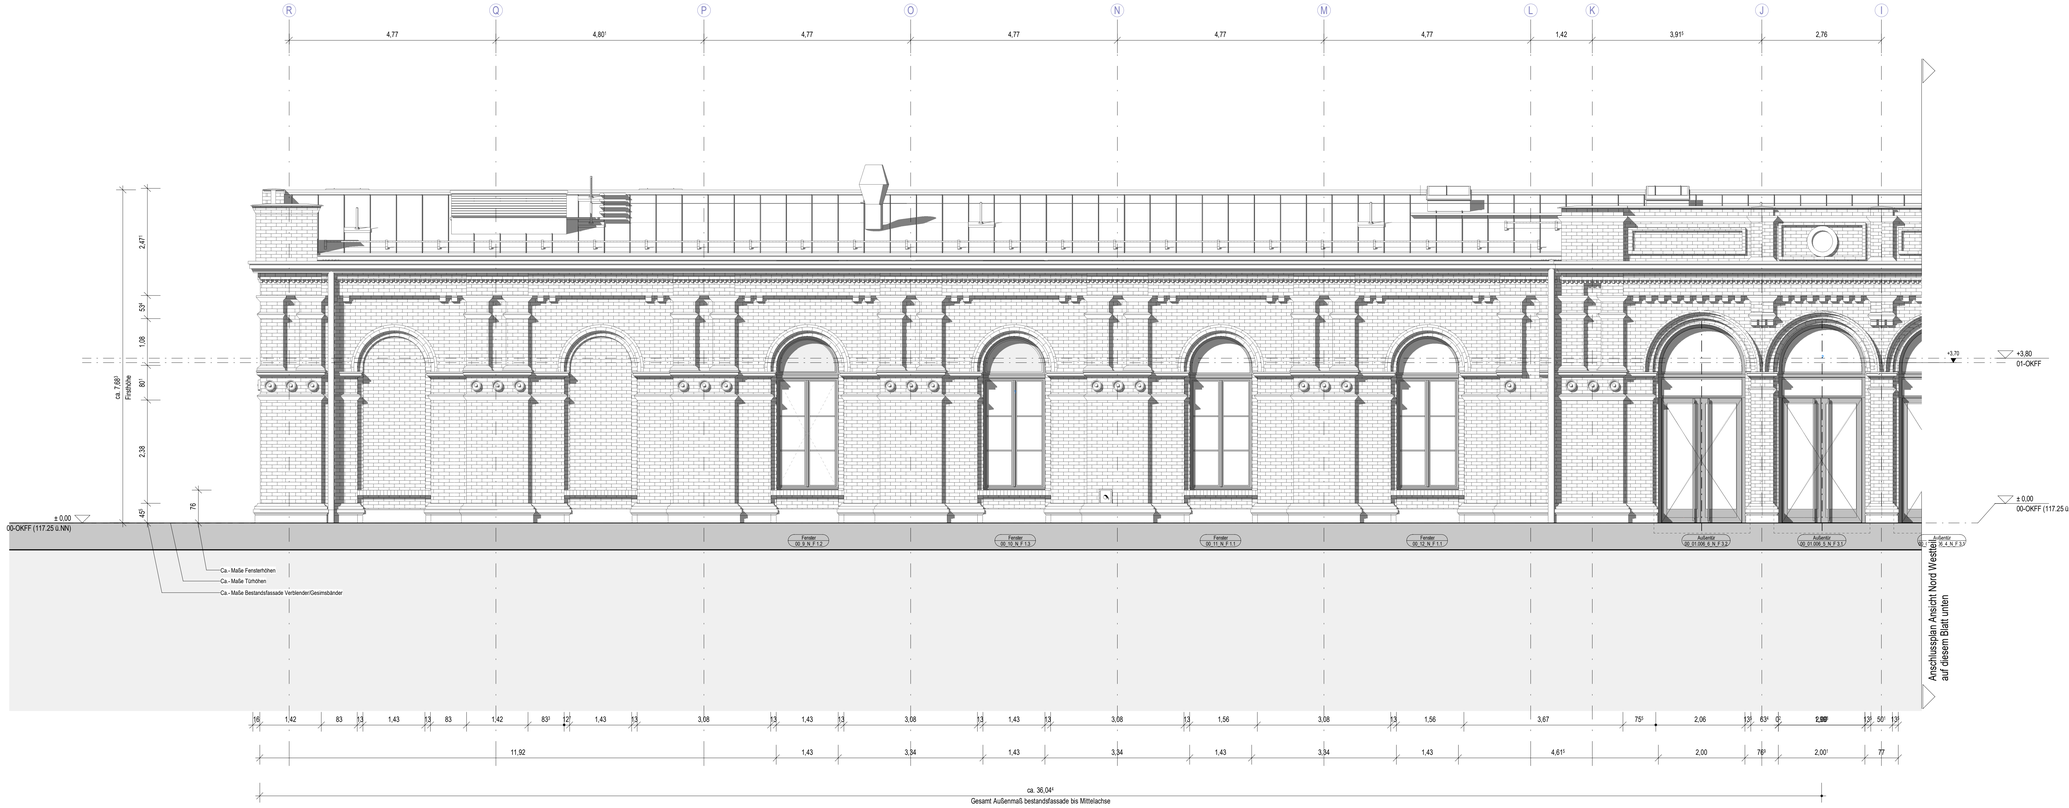

Keine Rot-Gelb-Darstellung im M 1:50 ab LP5
Sämtliche Bauteile im Innenbereich inkl. Bodenplatte: Neu
Außenwände: Bestand Denkmalschutz!
Austausch und Ergänzung in den Außenwänden wird rot dargestellt.
Maßbezüge auf Achsen oder andere Neubauteile!
Nur wenn explizit textlich vermerkt auf Bestand vermaßen!

ALLGEMEINE HINWEISE

- Bestandsbauteile basieren auf bauzeitlicher Planung. Aufmaß vor Ort durch ausführendes Gewerk erforderlich!
- Alle angegebenen Maße und Abmessungen sind am Bau zu prüfen. Eventuelle Unstimmigkeiten sind vor der Ausführung mit der Bauleitung zu klären.
- Dieser Plan gilt nur in Zusammenhang mit der jeweiligen Planung der Fachplaner
- Dieser Plan gilt nur in Zusammenhang mit den Brandschutzplänen/-konzept.
- Angaben zu Brandschutzanforderung an Raum abschließende Wände und Öffnungsabschlüsse gemäß Brandschutzquelartikten.
- Für statisch erforderliche Abmaße und Dimensionierungen gelten die Positionspläne sowie die Schal- und Bewehrungspläne der Tragwerksplanung.
- Die Darstellung der Aufbauten von Wänden, Boden und Decken ist nur nachrichtlich -> siehe Bauteilkatalog/Leitdetail
- Unstimmigkeiten zwischen verschiedenen Planungsunterlagen (z.B. Statik/Objektplanung/Leitdetail) sind vom AN unverzüglich der Bauleitung auszuweisen.
- Rohbauöffnungsangaben für Türöffnungen beziehen sich soweit nicht anders beschrieben auf OKFB.
- Die Plandarstellung und Indizierung im Maßstab 1:50 hat immer Vorrang vor der Plandarstellung in kleineren Maßstäben.

Legende

Abkürzungen:

LD	Lichte Durchgangsbreite
GH	Gelände Höhe
BH	Brüstungshöhe von OKFF bis OK Fertigfüllung
RF	Rohfußboden
FF	Fertigfußboden
RD	Rohdecke
FD	Fertigdecke
ZWD	Zwischendecke
OK	Obekante
UK	Unterkante
UZ	Unterzug
ÜZ	Überzug
BD	Bodendurchbruch
DD	Deckendurchbruch
WD	Wanddurchbruch
WHD	Wandhydrant
BW	Brandwand
BWQ	feuerbeständig - Brandwand Qualität
fb	feuerbeständig
fh	feuerhemmend
hf	hochfeuerhemmend
nb	nicht brennbar
RS	rauchdicht
d	dichtschließend
s	selbstschließend
T 30	Feuerhemmende Tür
T 90	Feuerbeständige Tür
FS AT	Fahrschacht-Abschlusstür
BSV fb	Brandschutzverglasung feuerbeständig
min	mindest lichtes Durchgangsmaß

Oberflächenlegende:

Wände

Gipskarton
- G1 GK - gespachtelt, Anstrich
- G2 GK - gespachtelt, Schutzanstrich, farblos, matt, Sockel bis h=1.25m

Beton - Oberflächenqualität
- S1 Oberflächenqualität wie SB3, gespachtelt, Anstrich
- S2 Oberflächenqualität wie SB3 - gespachtelt, Anstrich, Schutzanstrich, farblos, matt, Sockel bis h=1.25m
- S3 Sichtbeton SB3 - Schutzanstrich, farblos, matt, Sockel bis h=1.25m

Allgemein
- A1 Beton - Anstrich
- A2 Beton - Schalhaut
- A3 Beton - Verputzt und gefliest
- FL Fliesen
- GL Glas
- MD MDF - HPL Beschichtung
- SP Spiegel

Böden

Bodenaufbauten gem. Bauteilkatalog

Symbol: Oberflächenlegende

Sekuranten mit Seilführung

- Stahlbeton
- Beton, unbewehrt
- Betonfertigteil
- Mauerwerk (Bestand)
- Mauerwerk Verblender / Klinker (Bestand)
- Mauerwerk Neu
- Mauerwerk Verblender / Klinker Neu
- Wärmedämmung
- Erdreich
- Schotter / Kies
- Plattenbelag / Fliesen
- GK-Ständerwerk
- Betonfertigteil
- F30 Anforderung
- F60 Anforderung

- BD Bodendurchbruch
- BA Bodenaussparung
- WD Wanddurchbruch
- Revisionsklappe Boden
- Revisionsklappe Decke
- Kernbohrung Boden
- OK Fertigfussboden / OK Rohfussboden
- Fertigfussboden
- Rohfussboden
- 47dB Schallschutzanforderung R´w
- Deckenversprung +x.xx
- Deckenversprung +x.xx

101 // Raumname
A m² NF/TF/VF Raumstempel
U Umfang

OKFF = Oberkante Fertigfußboden
OKRD = Oberkante Rohdecke

Türnummer
Brandschutz Schallschutz Türstempel

FSA Festfeldanlage
FLS Freilaufschließer
DETAIL Detailnummer Detailverweis

- Grün dargestellte Objekte: Leistung Küchenplaner
- Blau dargestellte Objekte: Leistung TGA
- Grau gestrichelt dargestellte Objekte: Ausstattung Nutzer
- Schwarz dargestellte Objekte: Leistung gmp
- E1 Fassadenelementtyp
- F1 Fenstertyp
- T1 Türtyp
- S Außenliegender Sonnenschutz

Index	Änderungen	Datum	Name

Zur Verifizierung des Planes können Anbindemaße der Fenster und Türen bzw. nicht vermaßte Elemente oder Bereiche aus dem Plan abgegriffen werden.

STADT LEIPZIG
- Amt für Gebäudemanagement -

Neues Rathaus
04092 Leipzig

Objekt

Schulzentrum Gerichtsweg

Grundschule Altbau (GA)
Reichpietschstraße 2
04317 Leipzig

Auftraggeber

Stadt Leipzig
Amt für Gebäudemanagement

04092 Leipzig

Architekt / Fachplaner

VORABZUG
Vorabzug f. Ausschreibung

Übersicht / Lage- / Höhenbezug +/- 0,00=117,25 üNHN

Planbezeichnung

Inhalt_Plannumer_Maßstab_Index

AN01_GAANO_50_B
Grundschule Altbau-Mensa - Ansicht Nord

Leistungsphase

5 - Ausführungsplanung

Datei:		Blattnr.:
Ordnerstruktur_Gebäude_GT_1_GEBÄUDE_RAEUME_RODEL	013882p001_01_5_ARC_AN01_B	GAANO
gezeichnet: HL/DG	Datum: 11.06.2023	Format: A0
		Maßstab: 1:50