
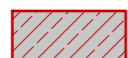





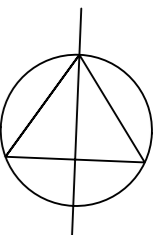


ALLE MAßE SIND AM BAU ZU PRÜFEN!
Brüstungs- und Öffnungshöhen ab OK FFB!

Statik ist zwingend einzuhalten.

Bei der Ausführung ist das
Beiblatt 2 DIN 4108 einzuhalten!
Die genaue Lage der Hausanschlüsse
ist mit den zuständigen Versorger vor
Baubeginn abzustimmen!

-  Bestand
-  Neu Stahlbeton
-  Neu Aussenwand Mauerwerk mit Dämmung
-  Neu Innenwand Mauerwerk
-  Neu Leichtbauwand
-  Abbruch
-  Grenze



Bauherr

PROJEKT **Erweiterung Feuerwehr**


BAUORT Bahnhofstr. 14a
39356 Döhren
Flur 1; Flurstück 772

BAUHERR Stadt Oebisfelde-Weferlingen
Lange Str. 12
39646 Oebisfelde-Weferlingen

STAND **BAUANTRAG**

ZEICHNUNG **Grundriss Erdgeschoss**

PROJEKT	MASSTAB	GEZEICHNET	DATUM	BLATTGRÖSSE	geändert am	VERFASSER	ZEICHN.-NR.	INDEX
2120	1:100	FSG	10.06.2024	A3			B2	

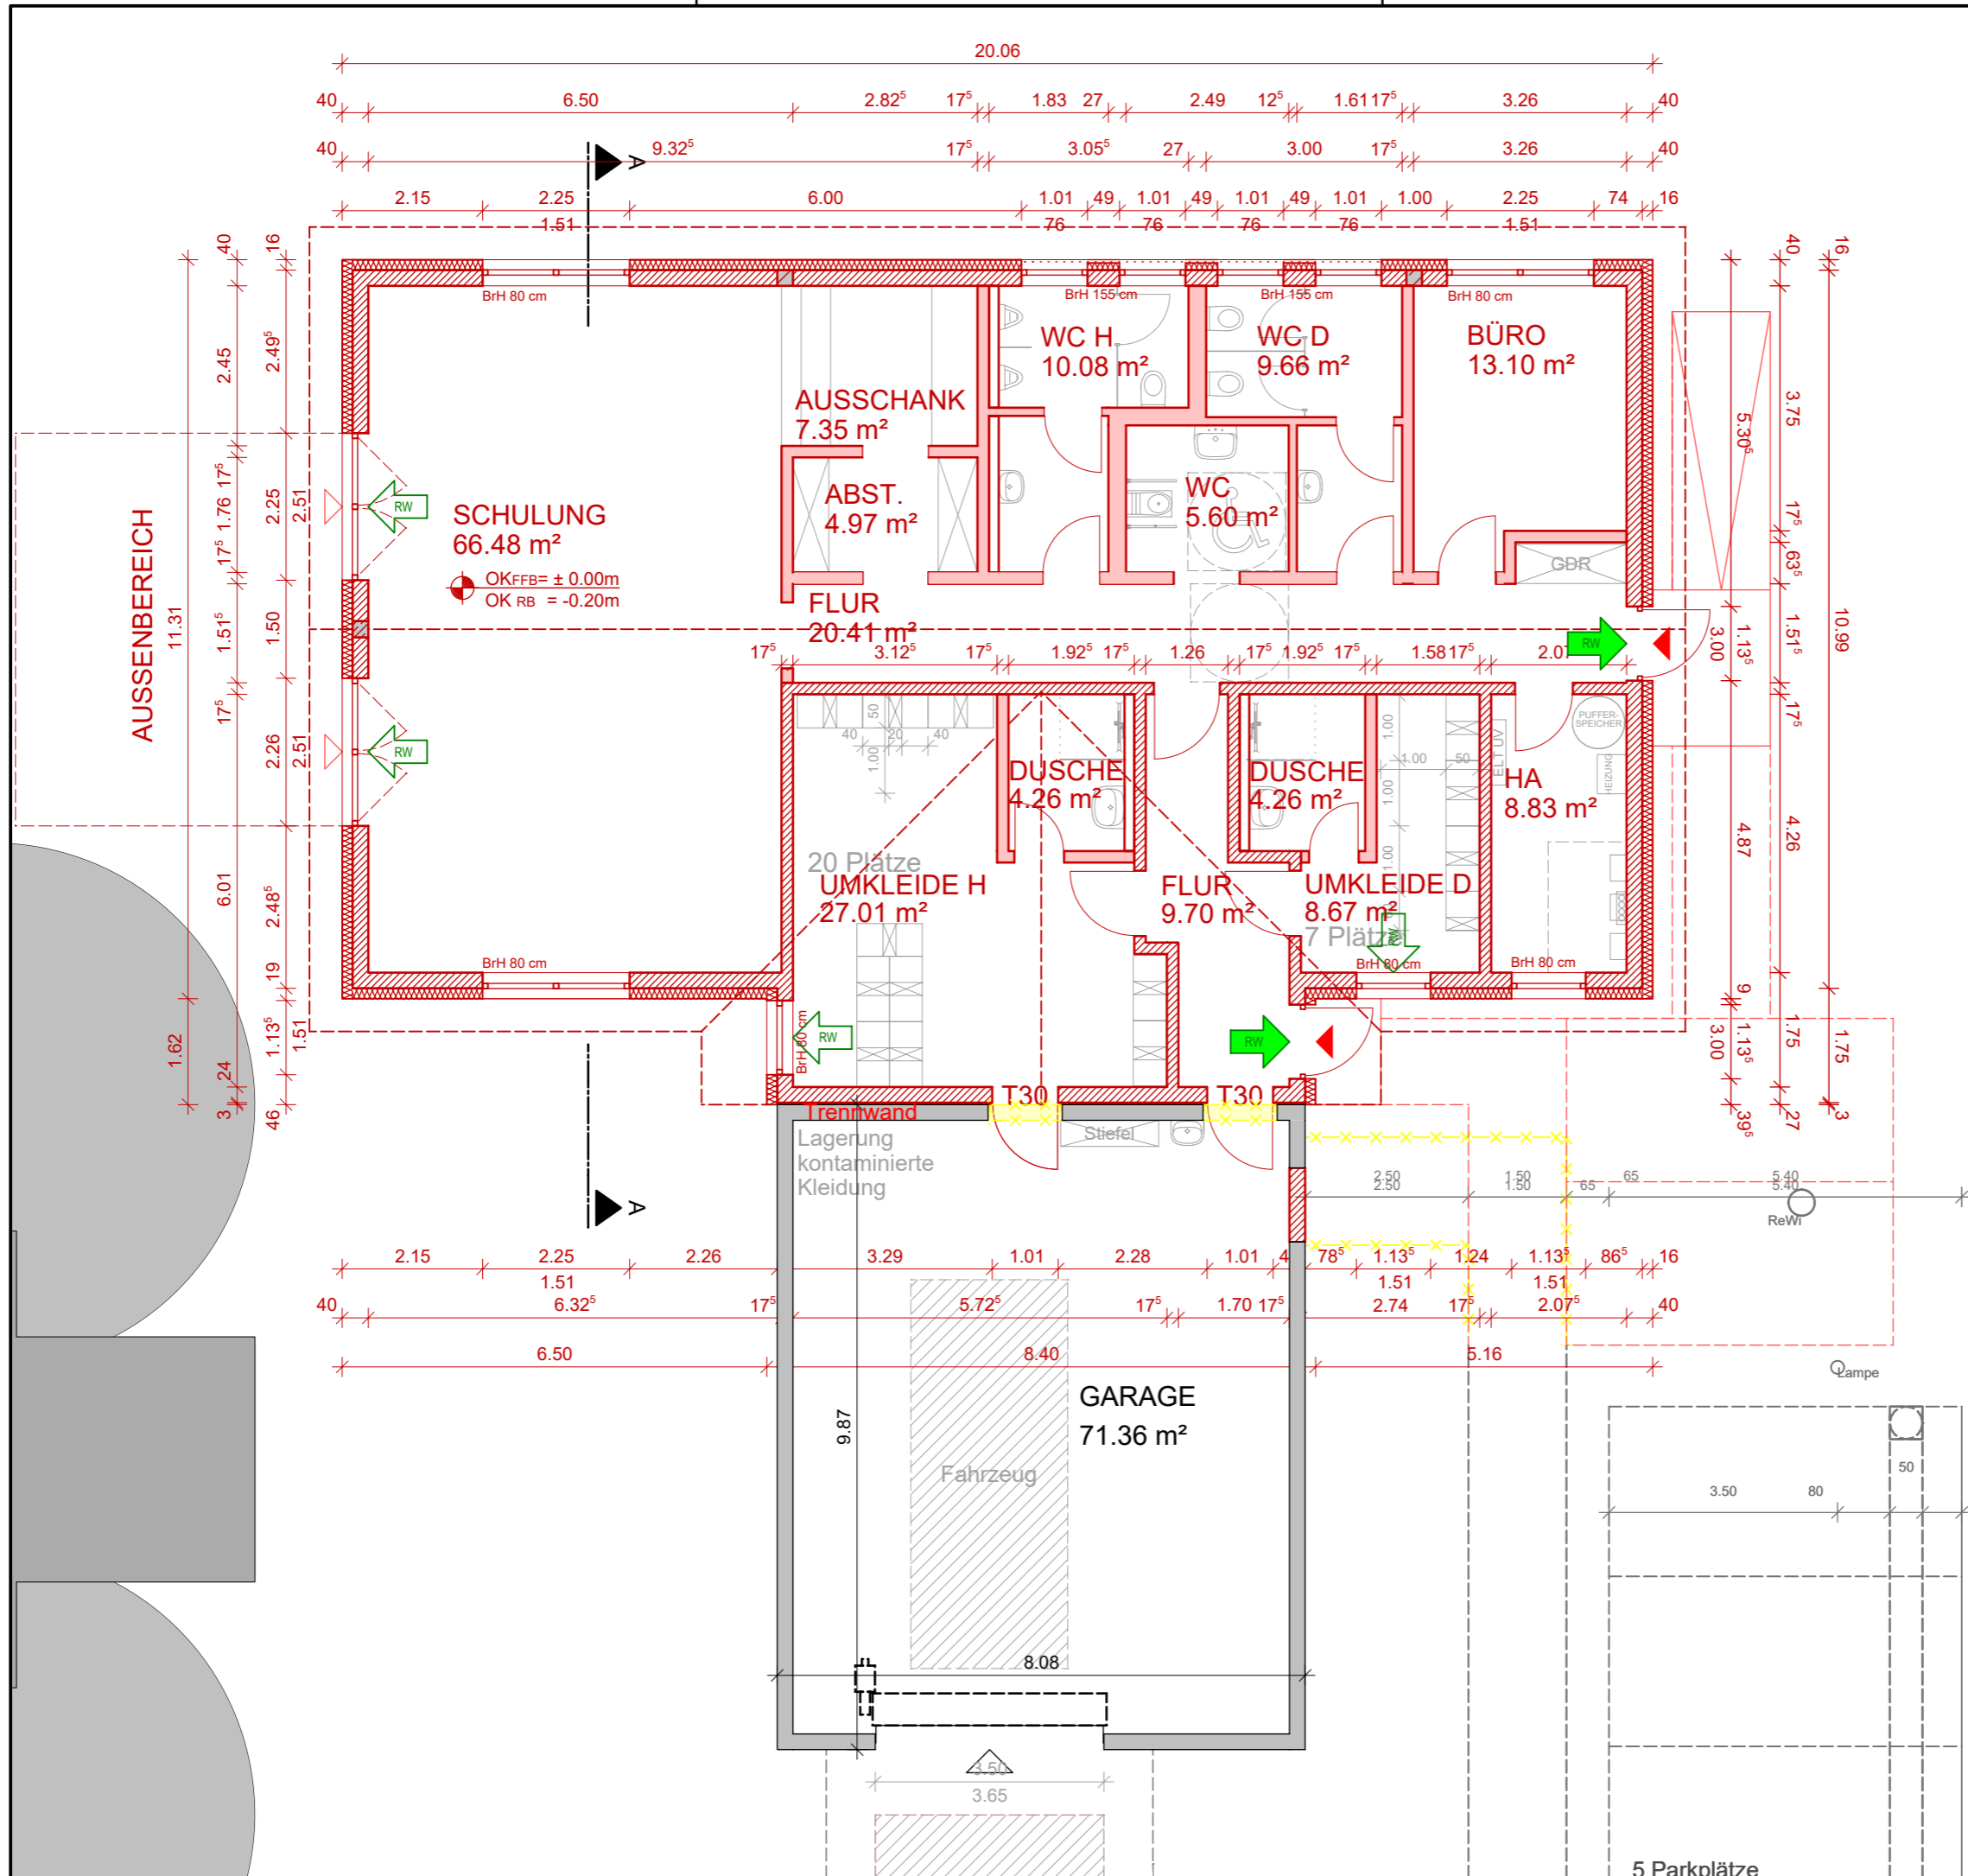

H/B = 297 / 420 (0.12m²)

5 Parkplätze