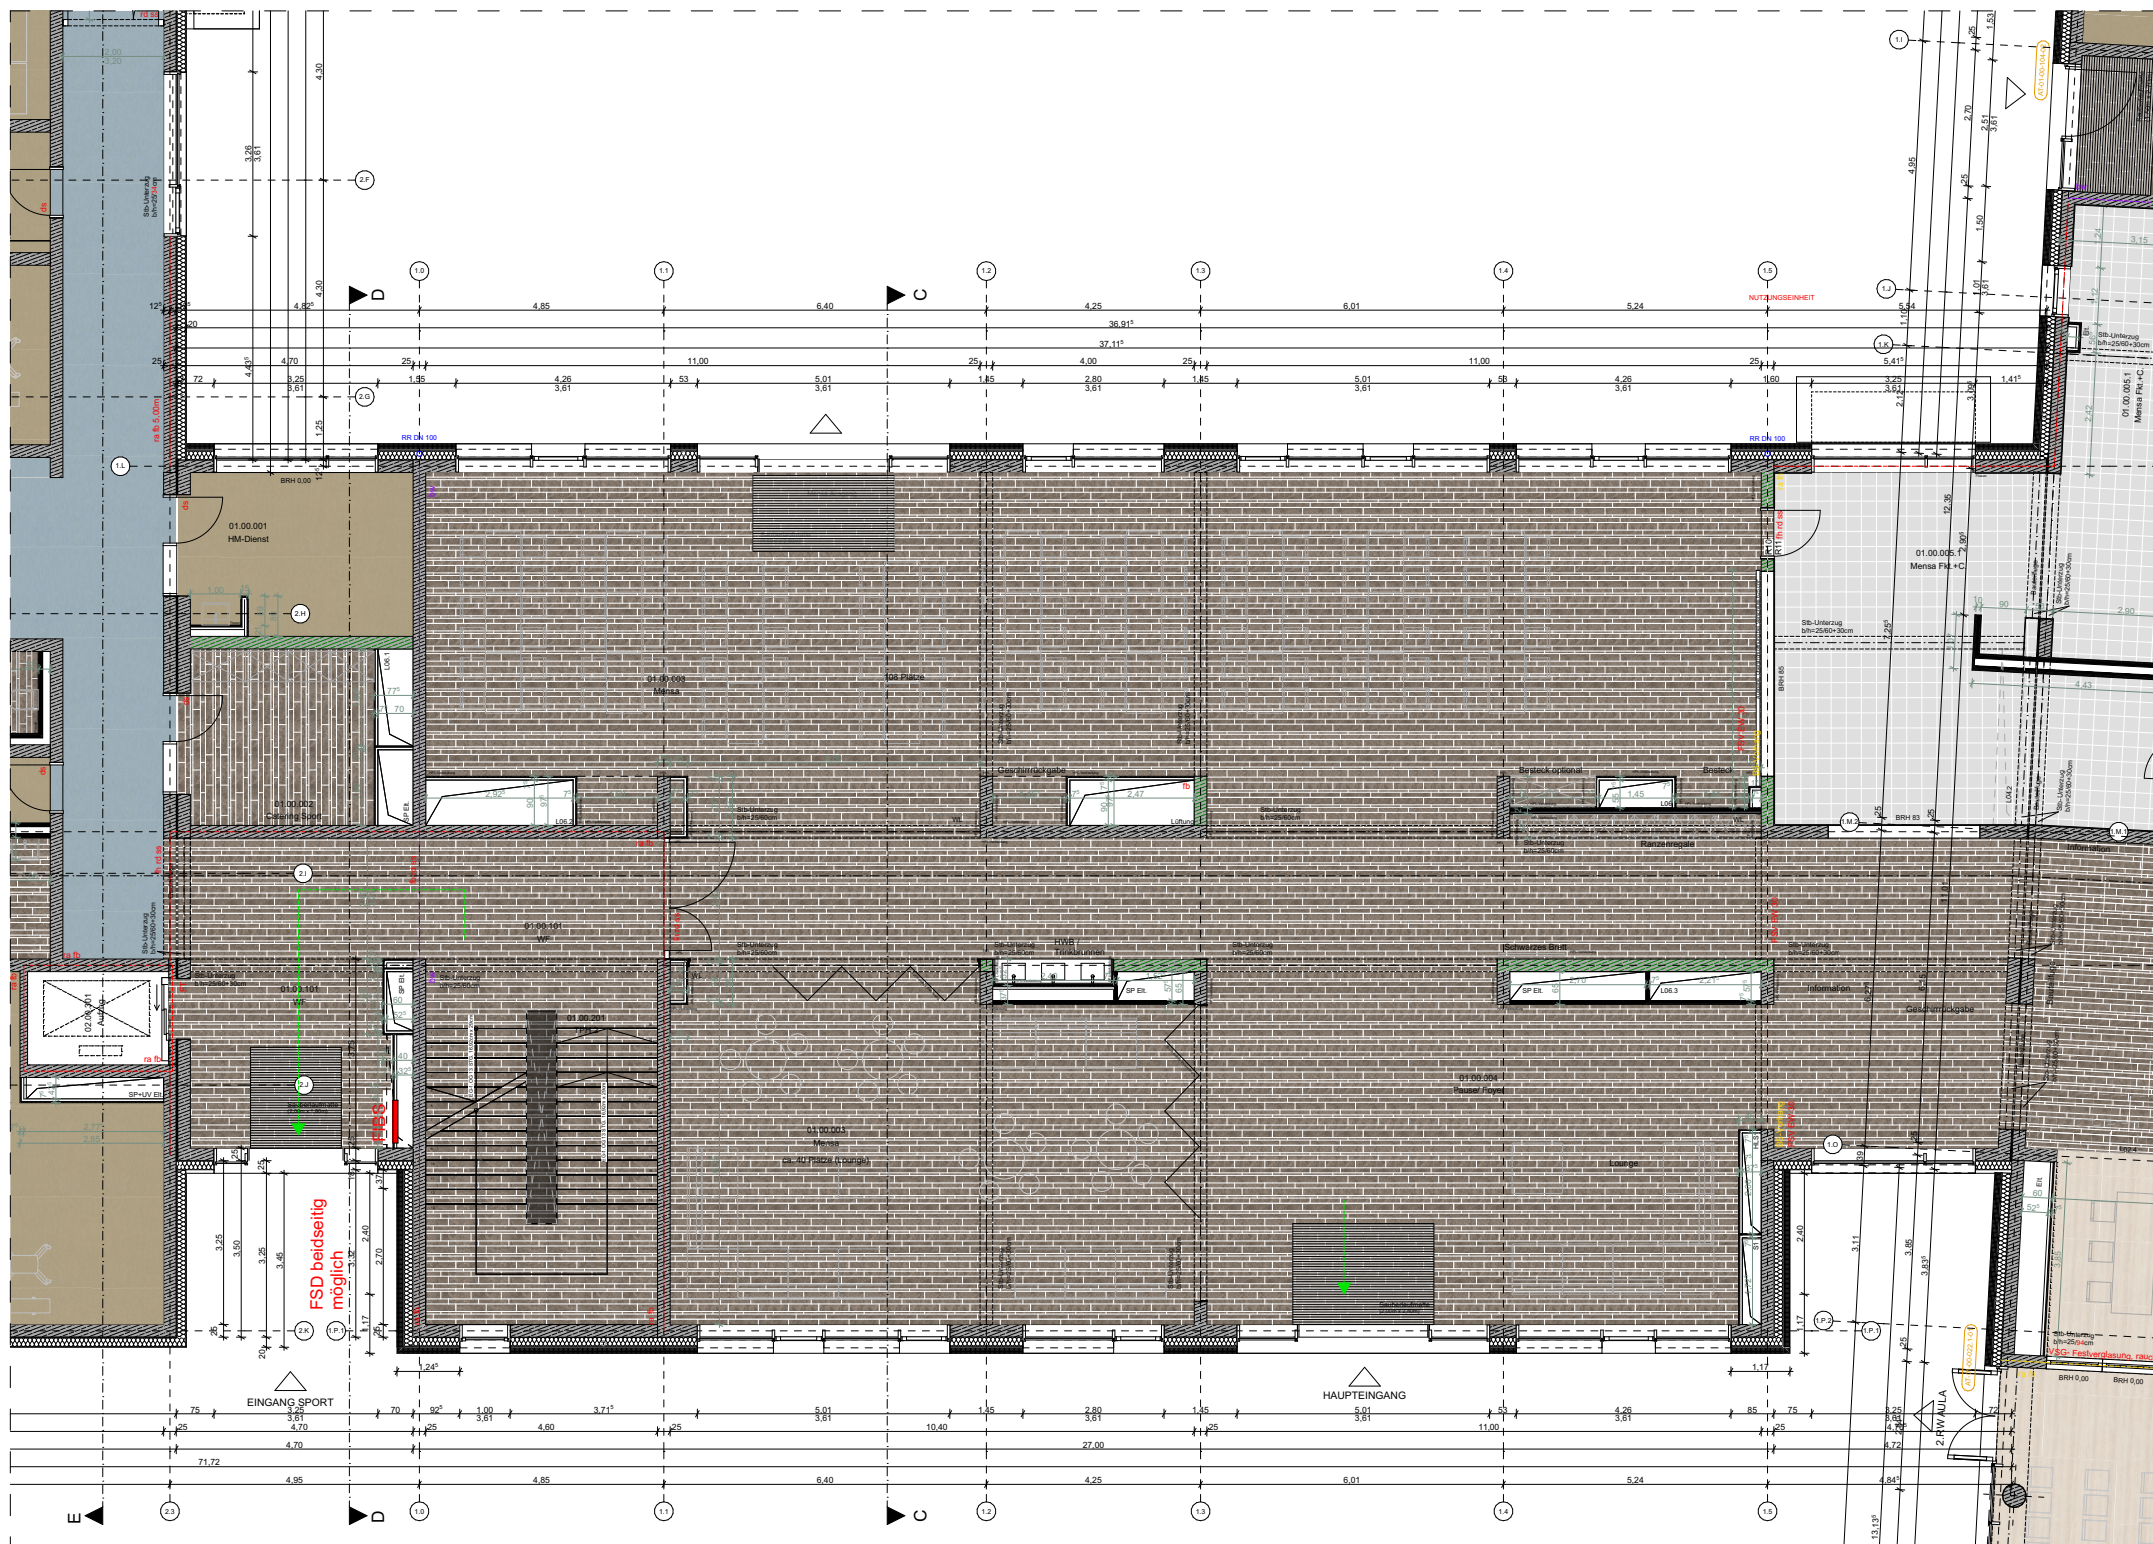
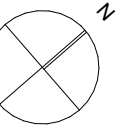
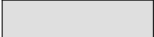

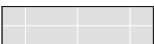





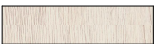



[illegible]

Legende Bodenbeläge

- | | |
|--|--|
|  | Epoxidharzbeschichtung |
|  | Feinsteinzeug Natursteinoptik
5/10/15x60cm, taupe, R10-R10B |
|  | Feinsteinzeug Küchenbereich
30x30cm, grau, R11 |
|  | Feinsteinzeug Küchenbereich
30x30cm, grau, R12 V4 |
|  | Linoleum hellblau,
NCS S3020-B10G |
|  | Linoleum hellgrün,
NCS S3030-G40Y |
|  | Linoleum graugrün,
NCS S4010-G30Y |
|  | Linoleum graubraun,
NCS S3010-Y20R |
|  | Hochkantlamellenparkett
Eiche hell |

4440-Neubau BSZ Wirtschaft
"Franz Ludwig Gehe"

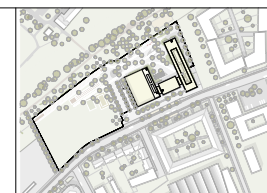Freiberger Straße 30
01159 Dresden



	Ausschreibungsunterlagen		
Plan	Grundriss Erdgeschoss Bauteil 1b Schule, Bodenbeläge	Maßstab ohne	Datum 06.12.2024
Dateiname	LV028-01-4440_001_5_A_BBP_100011		Projekt-Nr. HI.4051335