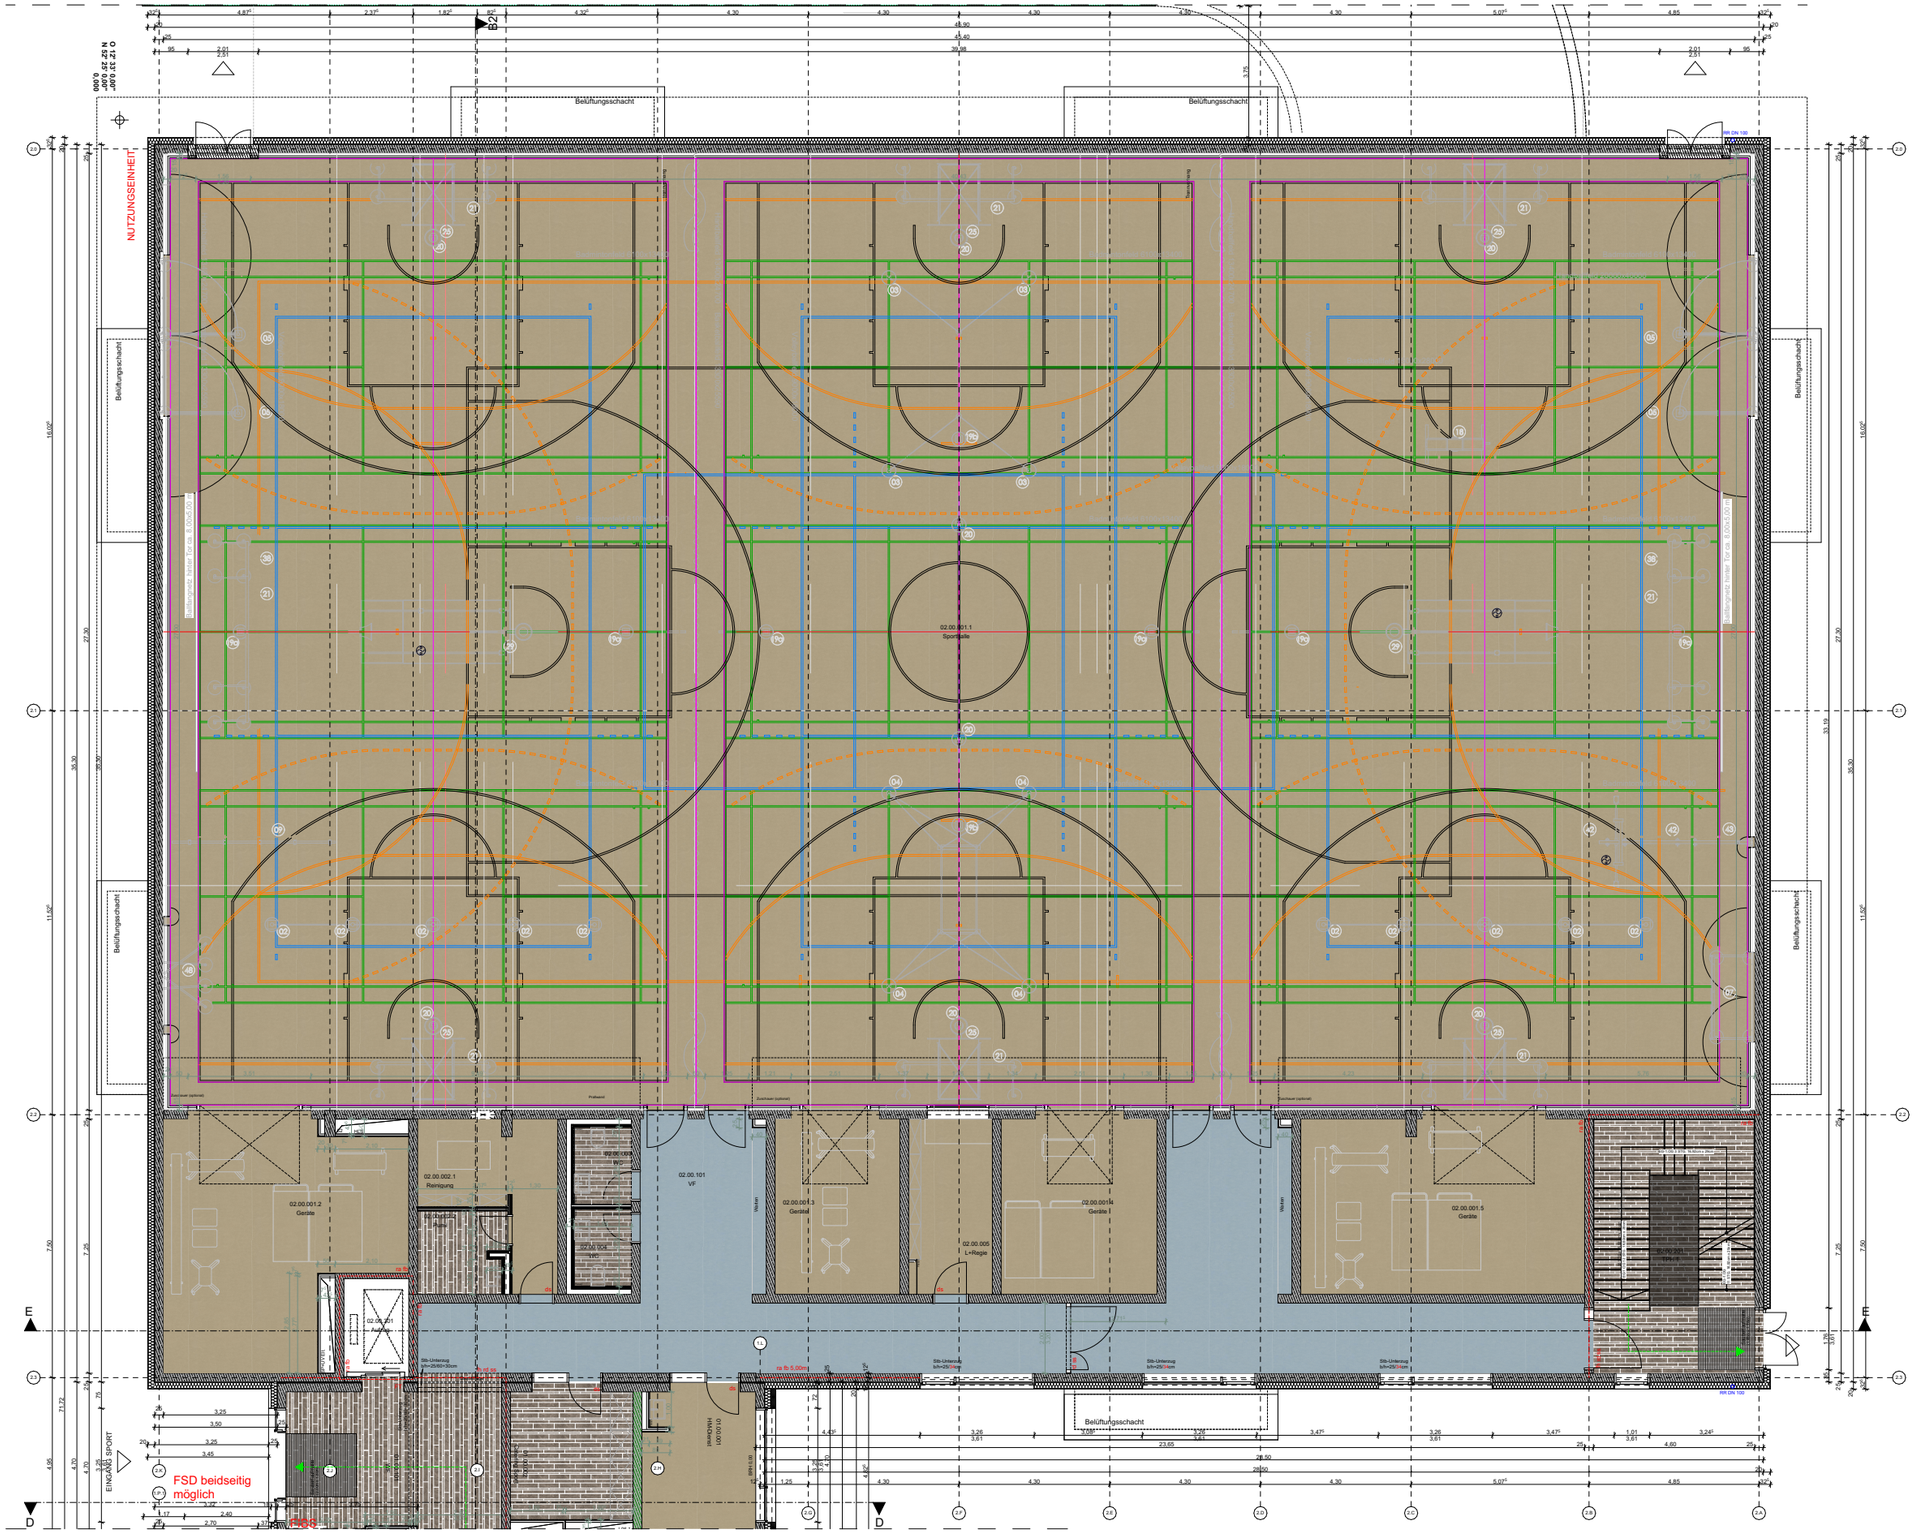

Sporthalle - Räume

Sporthalle	Geräte	Geräte	Geräte	Geräte
F 1.209,42 m²	F 42,17 m²	F 19,01 m²	F 22,24 m²	F 40,51 m²
U 145,422 m	U 28,500 m	U 17,602* m	U 19,695 m	U 26,202* m
RRH 8.100 m	RRH 4.100 m	RRH 4.100 m	RRH 4.100 m	RRH 4.100 m
02.00.001.1 ▼±0,00 ▼-0,15	02.00.001.2 ▼±0,00 ▼-0,15	02.00.001.3 ▼±0,00 ▼-0,15	02.00.001.4 ▼±0,00 ▼-0,15	02.00.001.5 ▼±0,00 ▼-0,15
FB 14.1 Linoleum (Sportboden)	FB 14.1 Linoleum (Sportboden)	FB 14.1 Linoleum (Sportboden)	FB 14.1 Linoleum (Sportboden)	FB 14.1 Linoleum (Sportboden)
Rm 7.050m	Rm 3.95m	Rm 3.95m	Rm 3.95m	Rm 3.95m
DB Metallanstrich	DB weißer Anstrich	DB weißer Anstrich	DB weißer Anstrich	DB weißer Anstrich

Pumi	WC	WC	L+Rege	Reinigung
F 5,81 m²	F 3,63 m²	F 11,95 m²	F 14,09 m²	F 13,08 m²
U 10,783 m	U 7,797* m	U 14,780 m	U 14,780 m	U 13,720 m
RRH 4.100 m	RRH 4.100 m	RRH 4.100 m	RRH 4.100 m	RRH 4.100 m
02.00.002.2 ▼±0,00 ▼-0,15	02.00.003 ▼±0,00 ▼-0,15	02.00.004 ▼±0,00 ▼-0,15	02.00.005 ▼±0,00 ▼-0,15	02.00.002.1 ▼±0,00 ▼-0,15
FB 09 Fliesenbelag	FB 09	FB 09 Fliesen	FB 12 Linoleum	FB 09 Linoleum
Rm 2,65m	Rm 2,65m	Rm 2,65m	Rm 2,65m	Rm 2,65m
DB GK glatt	DB GK glatt	DB GK glatt	DB GK glatt	DB GK glatt

Sporthalle - Flure/TPH/Technik

VF	TPH 1	Aufzug
F 104,30 m²	F 33,35 m²	F 5,18 m²
U 63,400 m	U 23,700 m	U 9,000 m
RRH 4.100 m	RRH 4.100 m	
02.00.101 ▼±0,00 ▼-0,15	02.00.201 ▼±0,00 ▼-0,15	02.00.301
FB 07 Linoleum	FB 09/15/19 Fliesenbelag	
Rm 3,25m	Rm 3,61m	
DB Metallanstrich	DB GK geschl 6/12 R	

Legende Bodenbeläge

- Epoxidharzbeschichtung
- Feinsteinzeug Natursteinoptik 5/10/15x60cm, taupe, R10-R10B
- Feinsteinzeug Küchenbereich 30x30cm, grau, R11
- Feinsteinzeug Küchenbereich 30x30cm, grau, R12 V4
- Linoleum hellblau, NCS S3020-B10G
- Linoleum hellgrün, NCS S3030-G40Y
- Linoleum graugrün, NCS S4010-G30Y
- Linoleum graugrün, NCS S4010-G30Y
- Linoleum graubraun, NCS S3010-Y20R
- Hochkantlamellenparkett Eiche hell

A3 (297x420)

4440-Neubau BSZ Wirtschaft
"Franz Ludwig Gehe"

Freiberger Straße 30
01159 Dresden

Ausschreibungsunterlagen

Plan	Grundriss Erdgeschoss Bauteil 2 Sporthalle, Bodenbeläge	Maßstab ohne	Datum 06.12.2024
Dateiname	LV028-01-4440_001_5_A_BBP_100012		Projekt-Nr. HI.4051335