


# REGELQUERSCHNITT MIT RAMMROHR

M 1:20

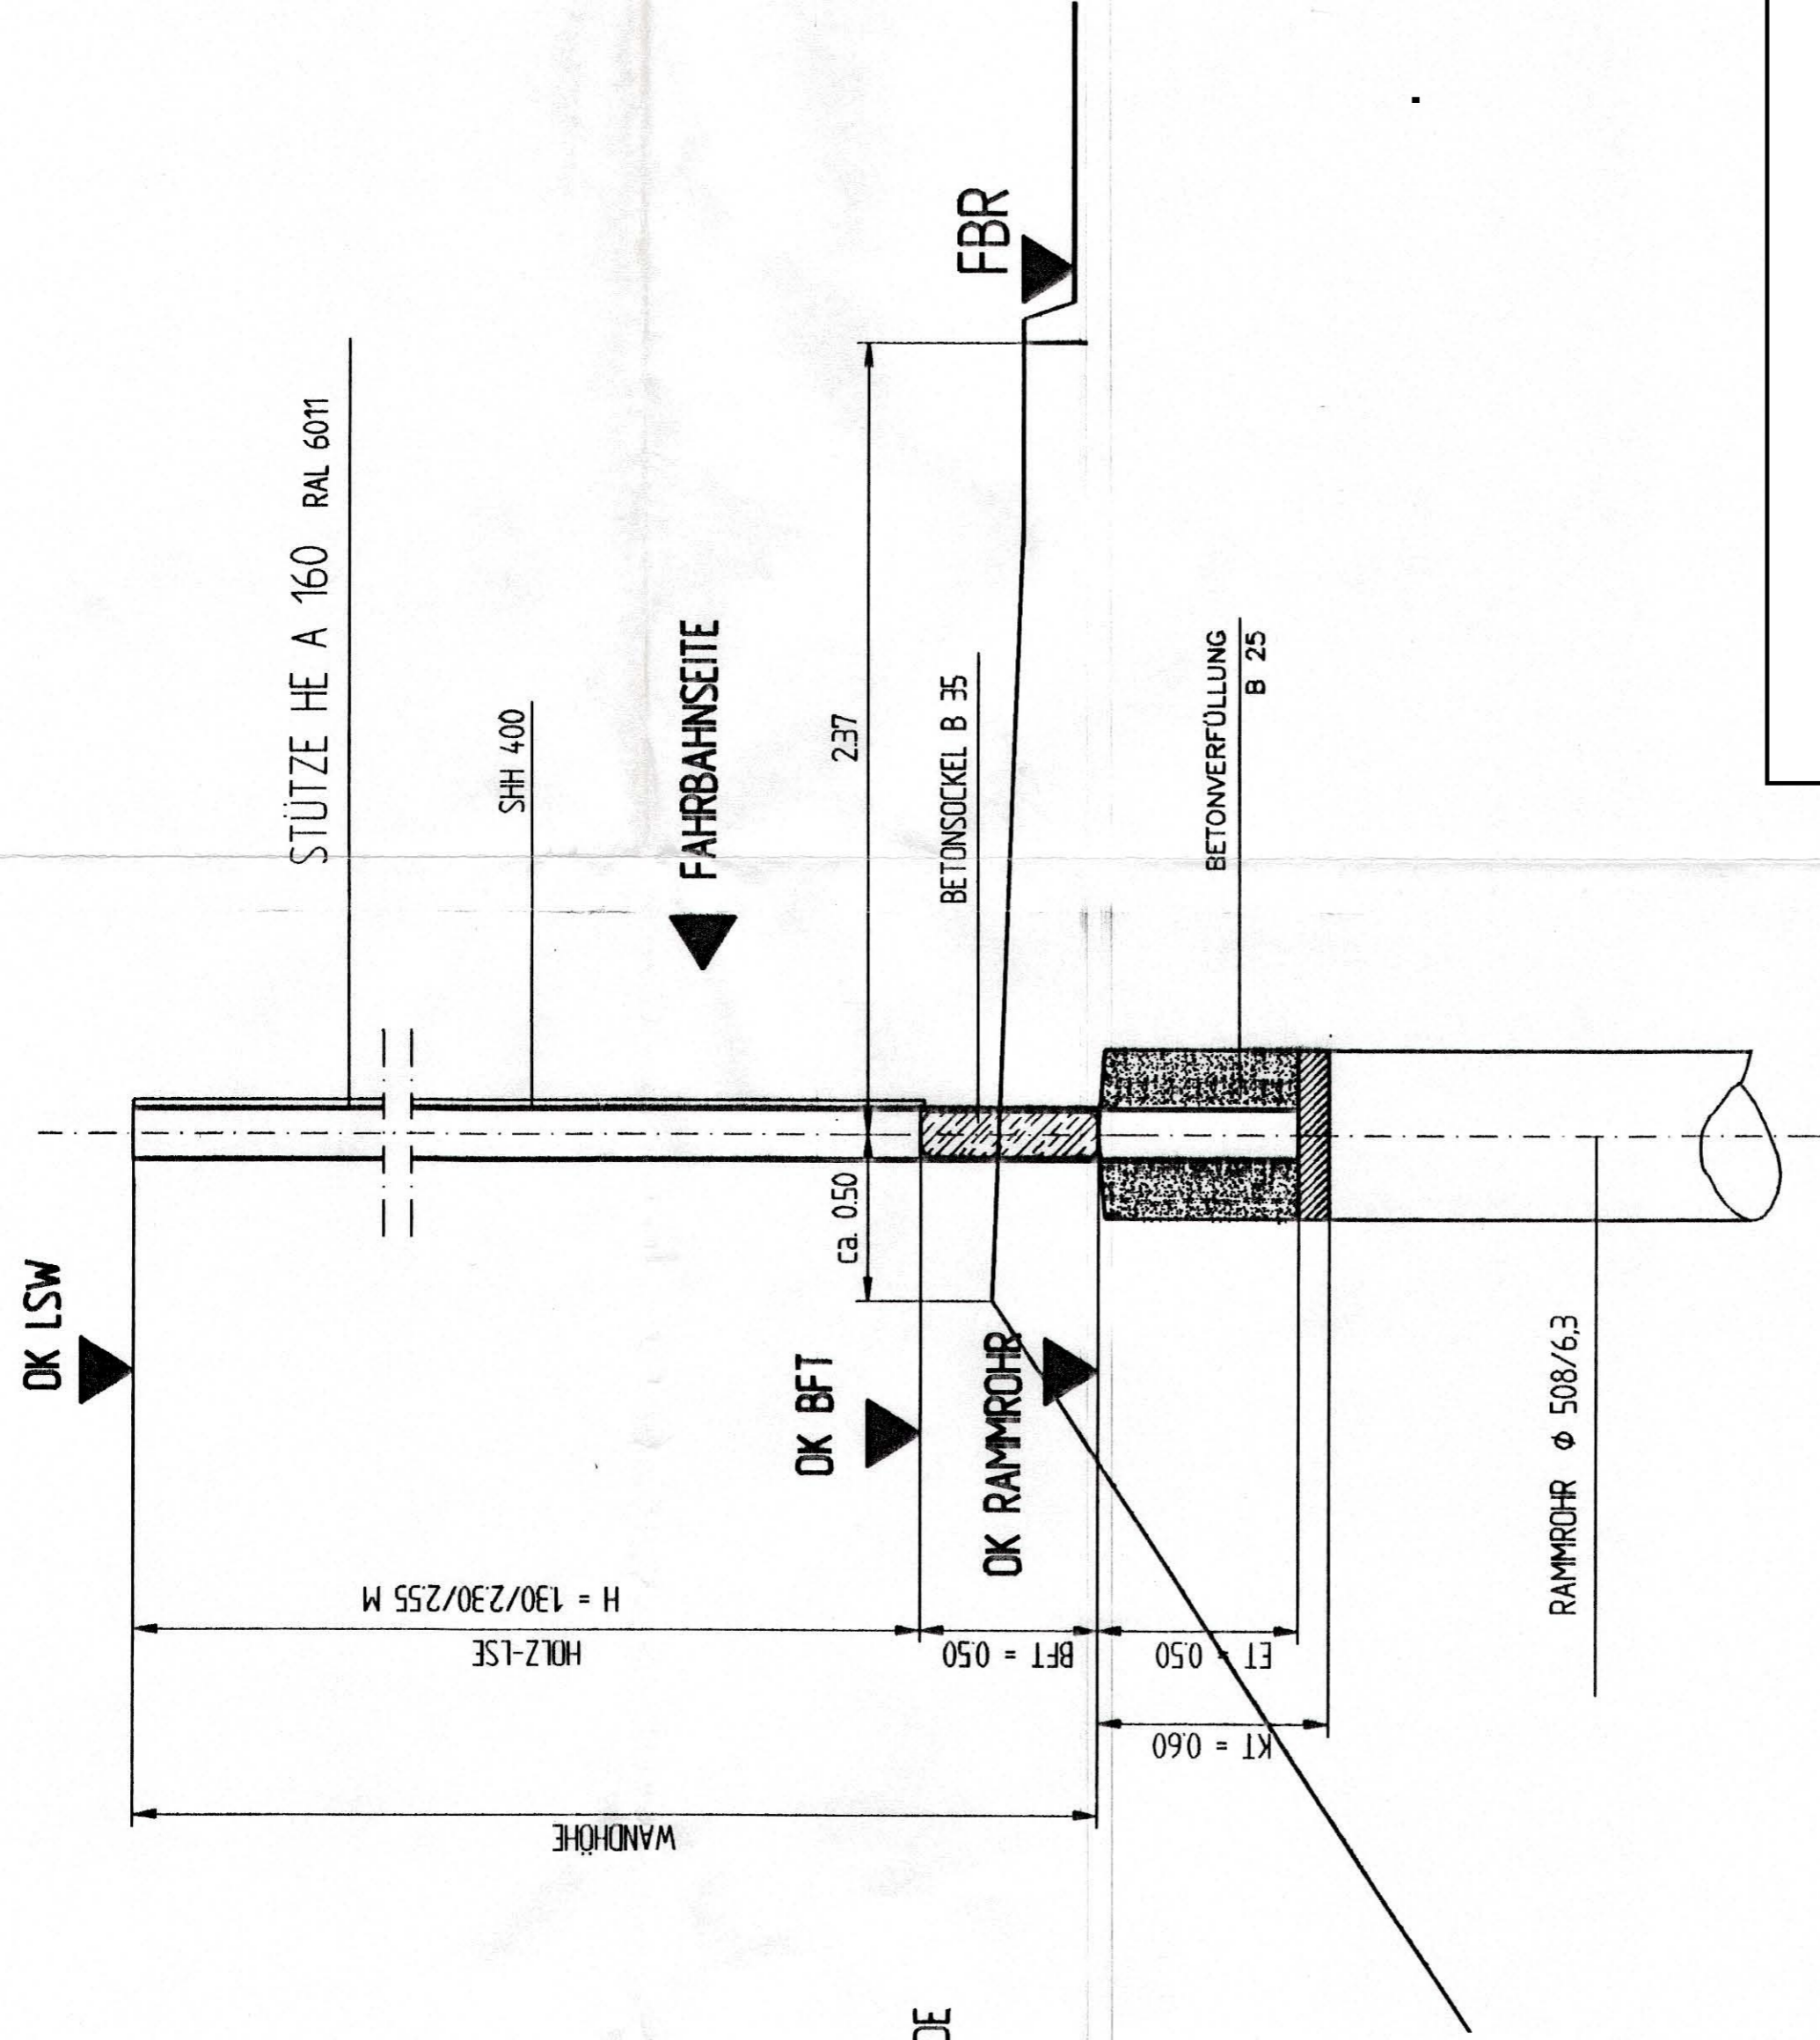


POSITIONIERUNG DER STAHLTEILE MUSS JEWEILS MIT EINER SCHWEISSRAUPE FAHRBAHNSEITIG IN HÖHE 1100 MM VON UNTEN ERFOLGEN !  
SÄMTLICHE STAHLTEILE FEUERVERZINKT NACH DIN 50 976  
BESCHICHTUNG NACH ZTV LSW 88 VARIANTE S1 + ARS NR. 41/92  
ERDBERÜHRTE TEILE ERHALTEN ZUSÄTZL. EINEN 3. ANSTRICH AUF PU-BASIS

FARBTON DER STAHLSTÜTZEN: RAL 6011 (RESEDAGRÜN)  
BETONSÜCKEL: BETONGRAU

Maßstab:	1:100	120
gez.	12.194	gepr.
Datum	Name	
ANSICHTSPLAN		WERNER

# LSW INDUSTRIEGEBIET GLAUCHAU - ANSICHT STRASSESEITE RECHTS


M 1:100

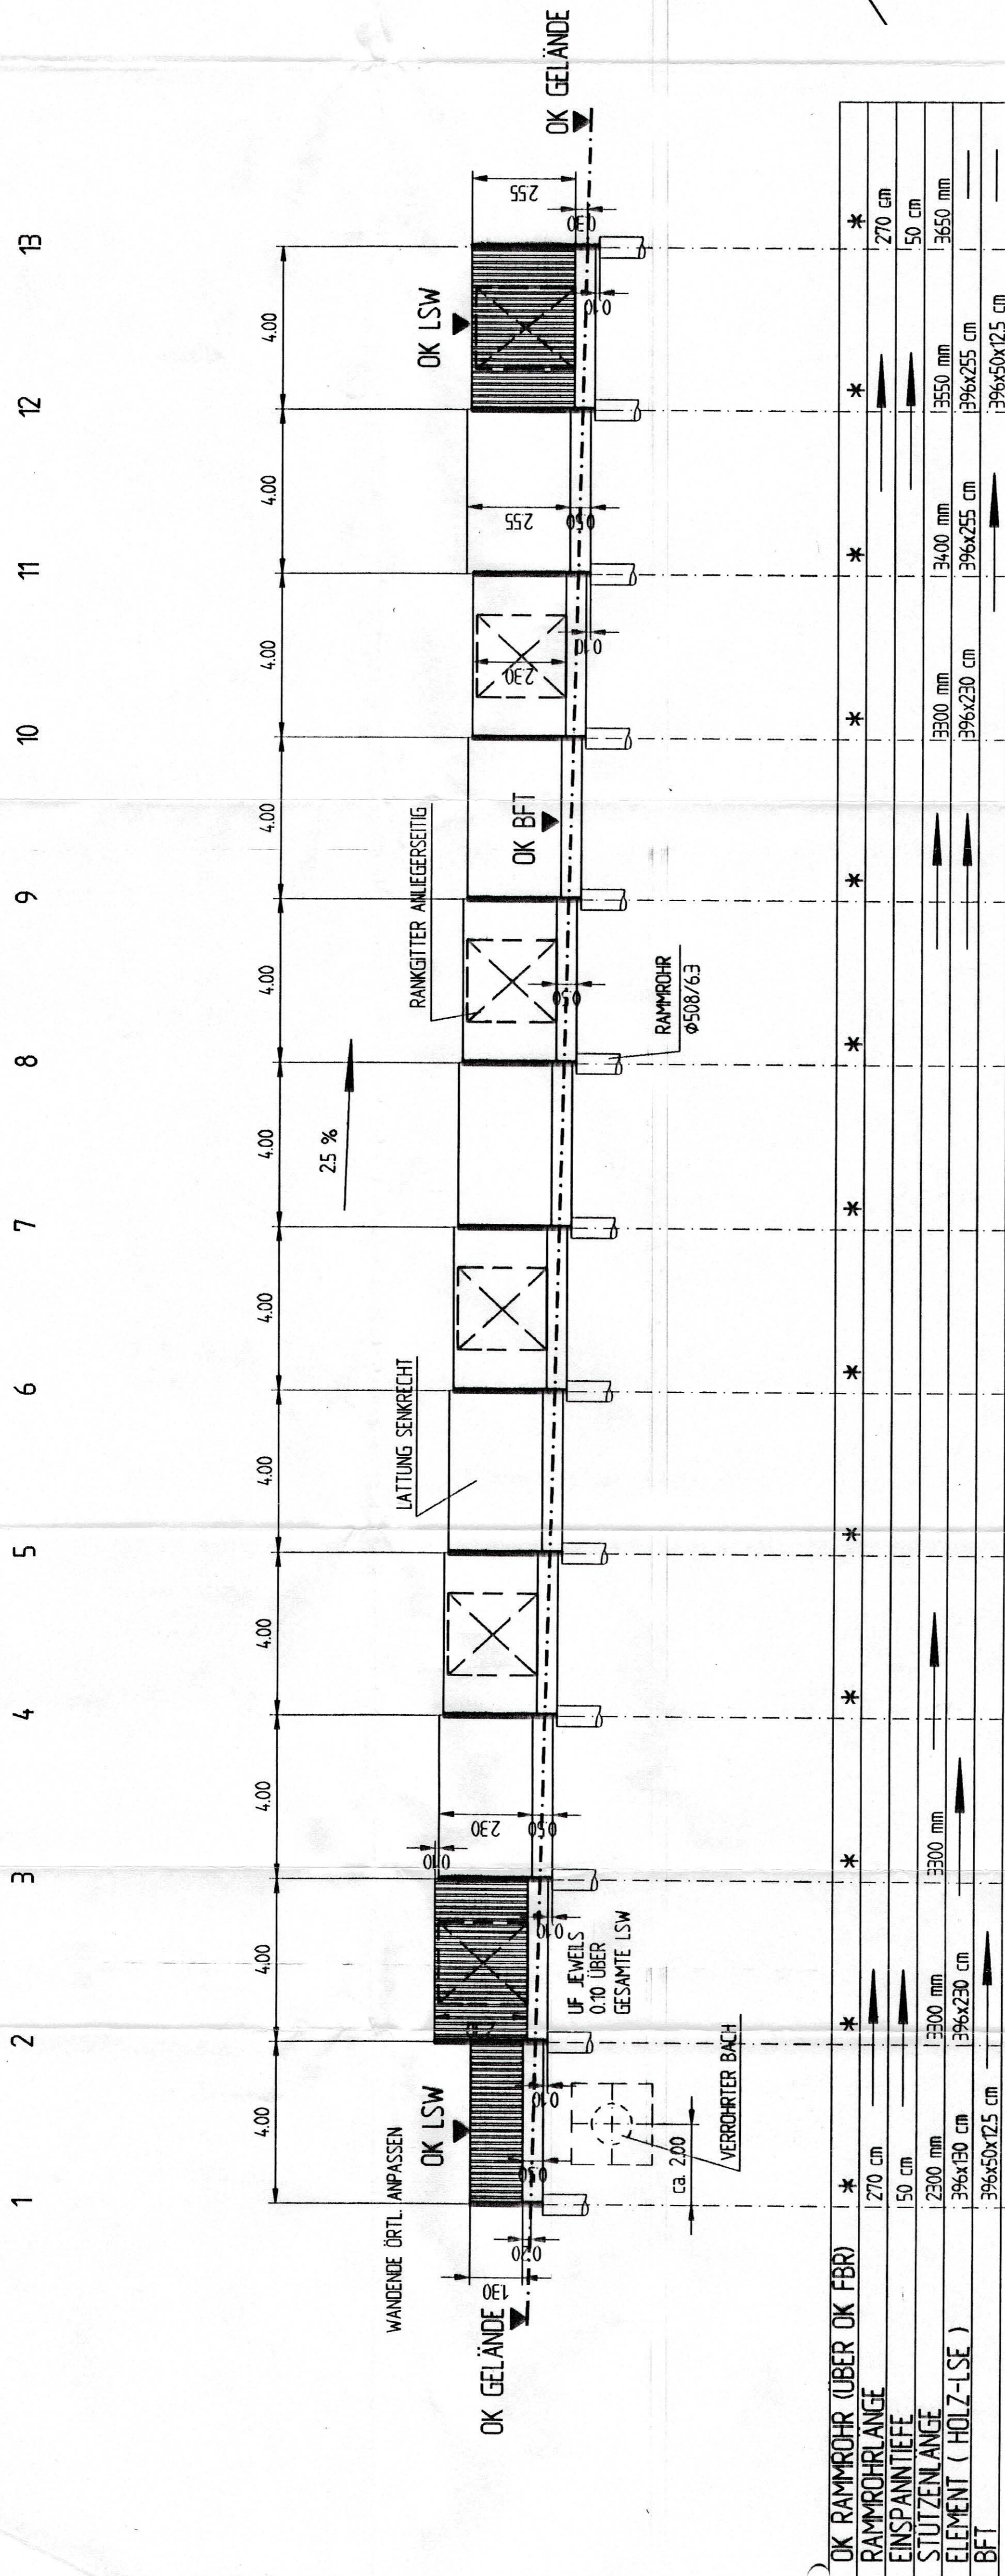

\* MASSE WERDEN VOM VERMESSUNGSTECHNIKER (AG) VOR BAUBEGINN FESTGELEGT. (GRADIENTE NOCH NICHT VORHANDEN)

# DRAUFSICHT

M 1:100

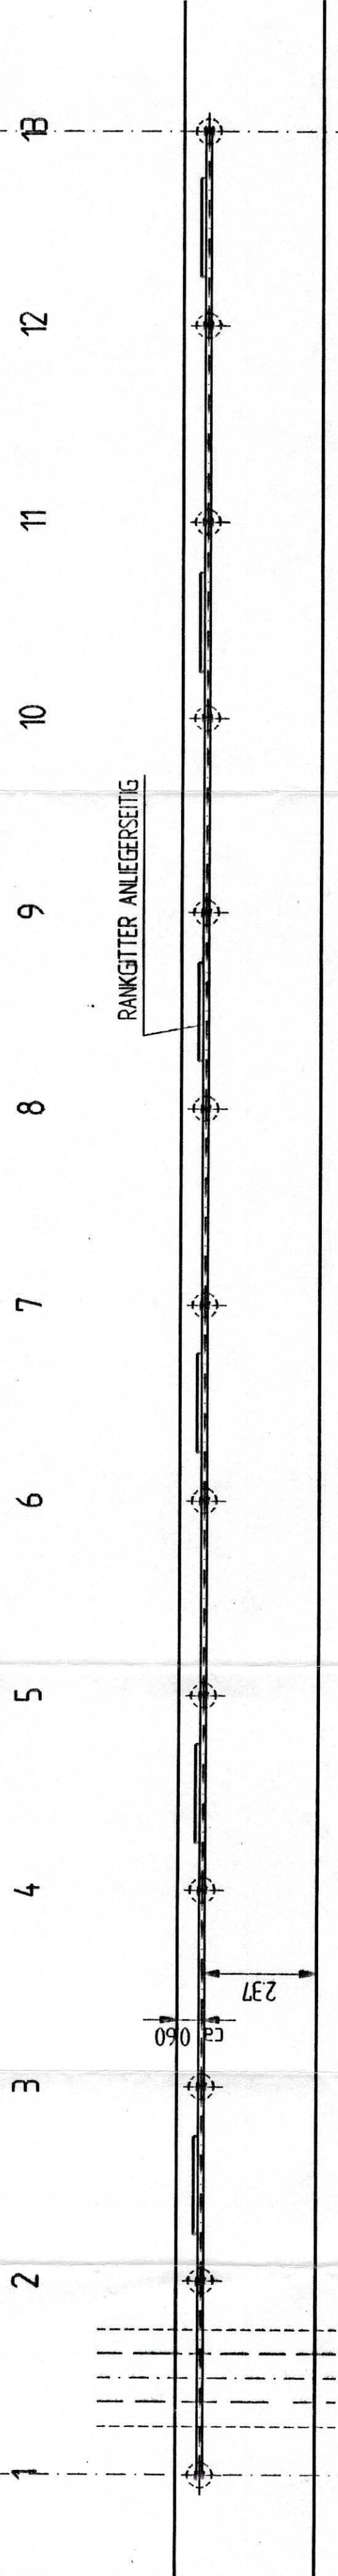

FAHRBAHNSEITE

ANBINDUNG GESAU