


- LEGENDE**
- Grundstücksgrenzen
 - Bestandswände
 - Auffüllung, Bestand
 - Abbruch
 - Abbruch Brüstung/Ausmauerung
 - Mauerwerk, neu
 - Stahlbeton, neu
 - Trockenbau, neu
 - Innendämmung, neu
 - feste Wärmedämmung, neu
 - weiche Faserdämmung, neu
 - gebundene Ausgleichschüttung, neu

- OK Fertig FuBo Neu
- OK Rohdecke Bestand
- OK Rohdecke Neu
- UK Neu
- UK Bestand
- UK Rohdecke Neu

OK FF Anbau = OK FF Bestand
±0.00 OKFF = 127.39 NNH

Planänderungen:

INDEX	DATUM	ART DER ÄNDERUNG	GEZ.

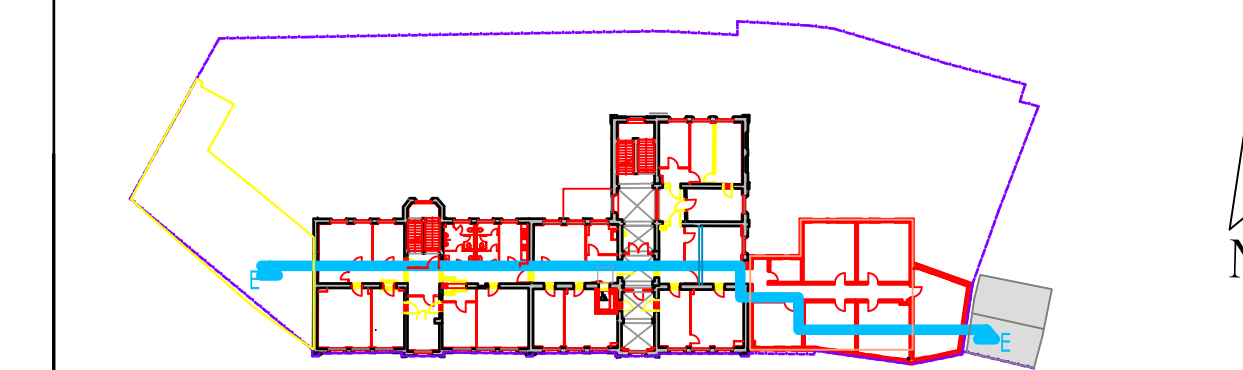

TRAGWERKSPLANUNG:

PLANUNG FÜR TECHNISCHE GEBÄUDEAUSRÜSTUNG (HEIZUNG+SANITÄR+LÜFTUNG)

PLANUNG FÜR TECHNISCHE GEBÄUDEAUSRÜSTUNG (ELEKTRO)

AUSFÜHRUNGSPLANUNG (BAU)

BAUHERR: **Stadt Lutherstadt Eisleben**
Markt 1
Lutherstadt Eisleben
06295

PLANUNG:

BAUVERFAHREN: Umbau, Sanierung und Erweiterung ehemalige Grabenschule zum Bürgerrathaus Eisleben

BAUTITEL: **SCHNITT EE - ALTBAU**

PROJEKT-NR.: 2091
LISTINGSPHASE: 5
MASSSTAB: 1:50
DATUM: 12.02.2024
GEZ.: Jo.
FREIGABE (DATUM, UNTERSCHRIFT):
PLANNR.: A-2091-SN-EE-01
INDEX: -

Diese Projektzeichnung ist unser Eigentum und darf ohne unsere Genehmigung weder vervielfältigt noch eigenmächtig weiterverwendet werden.