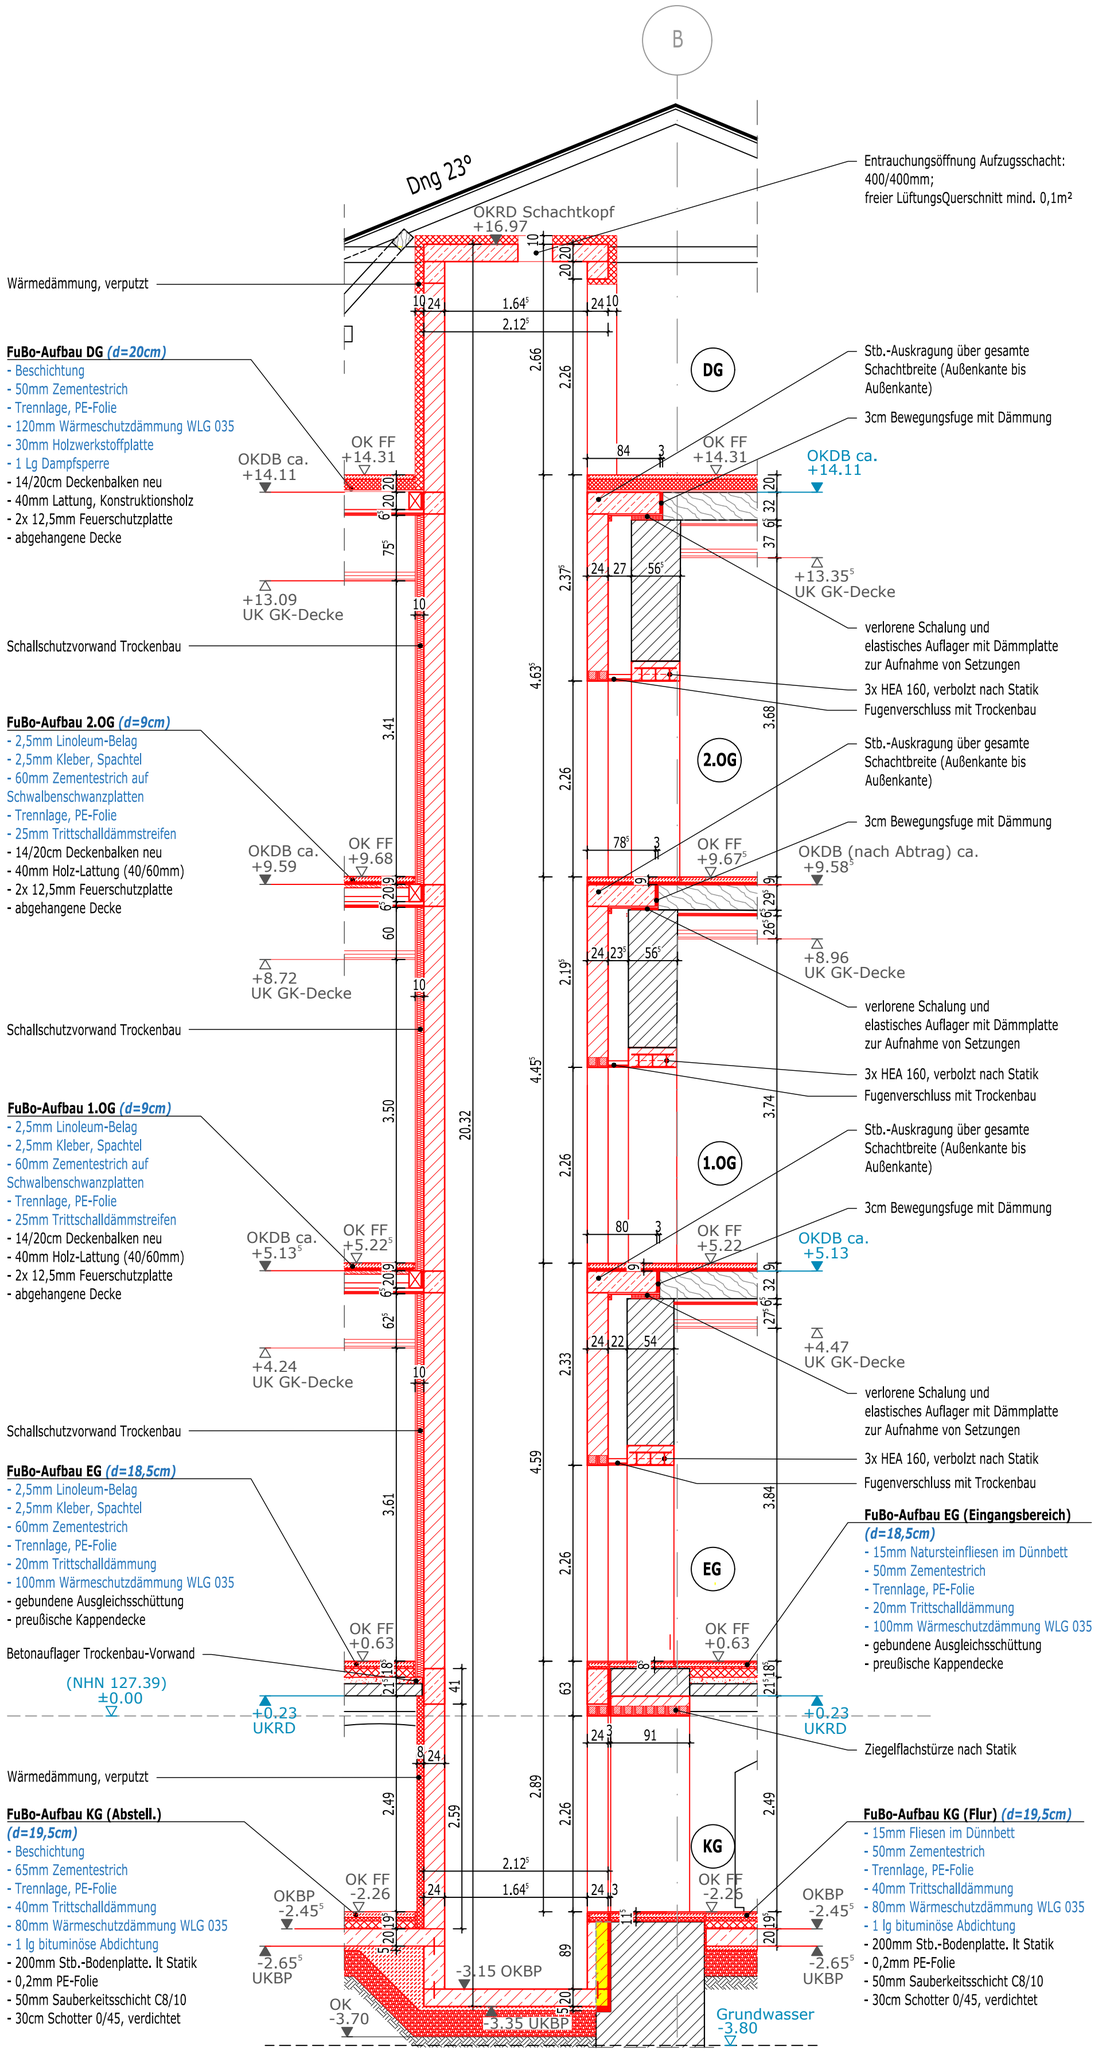

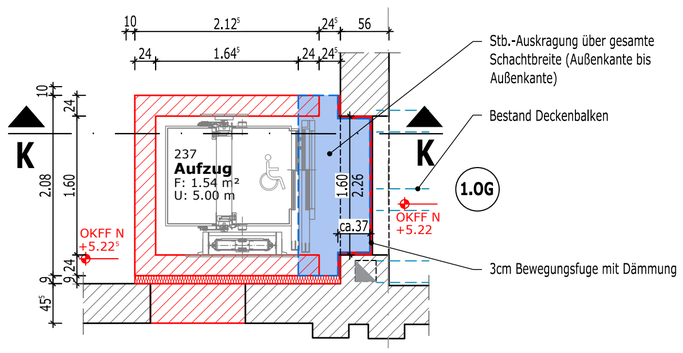

ANMERKUNGEN:

Der Schnitt des Aufzugschachtes ist ein **Systemschnitt**.

Die Anzahl und Lage der erforderlichen Stahlbetonbauteile kann erst nach Vorlage der Werkplanung des Aufzugherstellers eingearbeiet werden.
Der Hersteller/Auftragnehmer steht erst nach der Auschreibung mit der Auftragsvergabe fest.

LEGENDE

- Grundstücksgrenzen
- Bestandswände
- Auffüllung, Bestand
- Abbruch
- Abbruch Brüstung/Ausmauerung
- Mauerwerk, neu
- Stahlbeton, neu
- Trockenbau, neu
- Innendämmung, neu
- feste Wärmedämmung, neu
- weiche Faserdämmung, neu
- gebundene Ausgleichsschüttung, neu

OK FF Anbau = OK FF Bestand
±0.00 OKFF = 127.39 NHN

Diese Projektzeichnung ist unser Eigentum und darf ohne unsere Genehmigung weder vervielfältigt noch eigenmächtig weiterverwendet werden.

Plan-Nr.: A-2091-SN-KK-01 | Umbau,Sanierung und Erweiterung ehemalige Grabenschule zum Bürgerrathaus Eisleben | M. 1:50

Planänderungen:

INDEX	DATUM	ART DER ÄNDERUNG	GEZ.

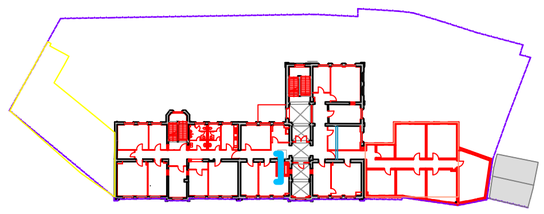

TRAGWERKSPLANUNG:	
PLANUNG FÜR TECHNISCHE GEBÄUDEAUSRÜSTUNG (HEIZUNG+SANITÄR+LÜFTUNG)	
PLANUNG FÜR TECHNISCHE GEBÄUDEAUSRÜSTUNG (ELEKTRO)	
AUSFÜHRUNGSPLANUNG (BAU)	

BAUHERR:

Stadt Lutherstadt Eisleben
Markt 1
Lutherstadt Eisleben
06295

PLANUNG:

BAUVORHABEN: Umbau,Sanierung und Erweiterung ehemalige Grabenschule zum Bürgerrathaus Eisleben, Grabenstraße 39-43, 06295 Lutherstadt Eisleben

BAUTEIL: SYSTEMSCHNITT AUFZUG

PLANNR.: A-2091-SN-KK-01 | INDEX: -

PROJEKT-NR.:	LEISTUNGSPHASE:	MASSSTAB:	DATUM:	GEZ.	FREIGABE (DATUM, UNTERSCHRIFT)
2091	5	1 : 50	12.02.2024	Sch.	