



Übersicht Lautsprecher Burgküche		
	Subwoofer	1
	Wandlautsprecher	4

Änderung

Index	Datum	Beschreibung
00	08.11.24	zur Information



Projekt: Ausstellung Thomas Müntzers
Bauherr: Kulturstiftung Sachsen-Anhalt
Leitzkau | Am Schloss 4
39279 Gommern


Ort: Schloss Allstedt, Schloß 8,
06542 Allstedt

Plan: Burgküche Audioplanung

M: - **Datum:** 08.11.24

Plan-Nr: MBAP_Burgkueche-DT-Audio

1 Audioplanung Burgküche
Scale: 1:60

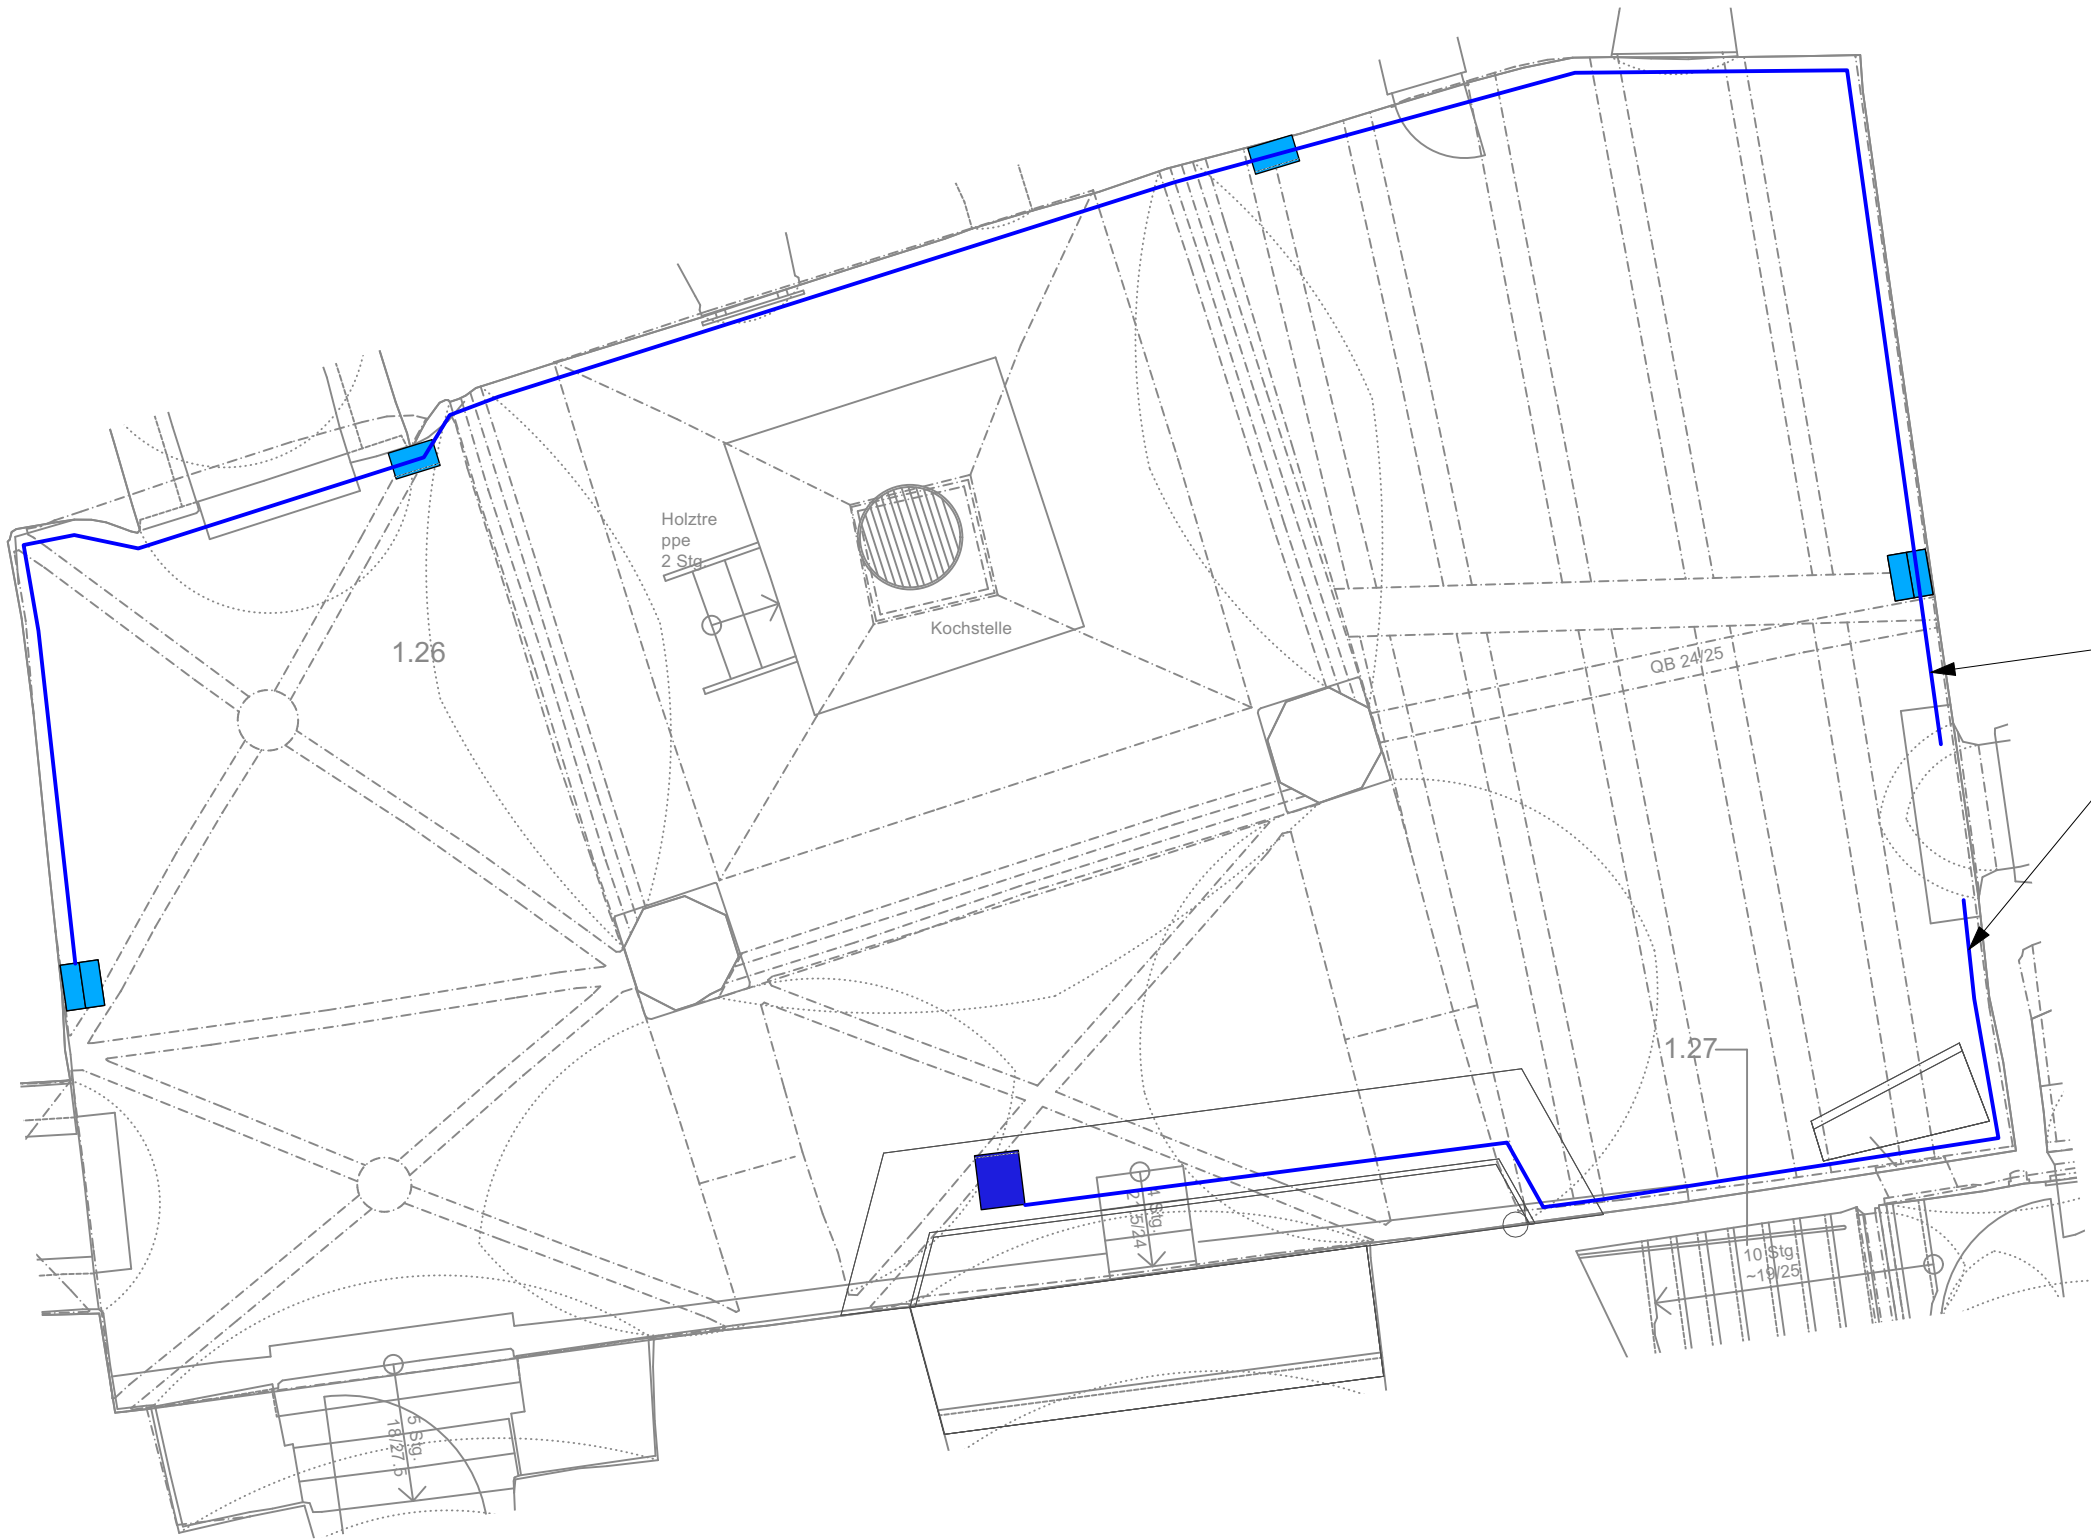

Übersicht Lautsprecher Burgküche



Subwoofer

1



Wandlautsprecher

4

Kabelweg Lautsprecher

Kabelweg Subwoofer

Änderung

Index	Datum	Beschreibung
00	08.11.24	zur Information

SCHLOSS ALLSTEDT  **KULTURSTIFTUNG SACHSEN-ANHALT**

Projekt: Ausstellung Thomas Müntzers
Bauherr: Kulturstiftung Sachsen-Anhalt
Leitzkau | Am Schloss 4
39279 Gommern

Ort: Schloss Allstedt, Schloß 8,
06542 Allstedt

Plan: Burgküche Audioplanung

M: - **Datum:** 08.11.24

Plan-Nr: MBAP_Burgkueche-DT-Audio

1

Audioplanung Burgküche
Scale: 1:60

Übersicht Lautsprecher Hofstube




Subwoofer

2



Wandlautsprecher

8

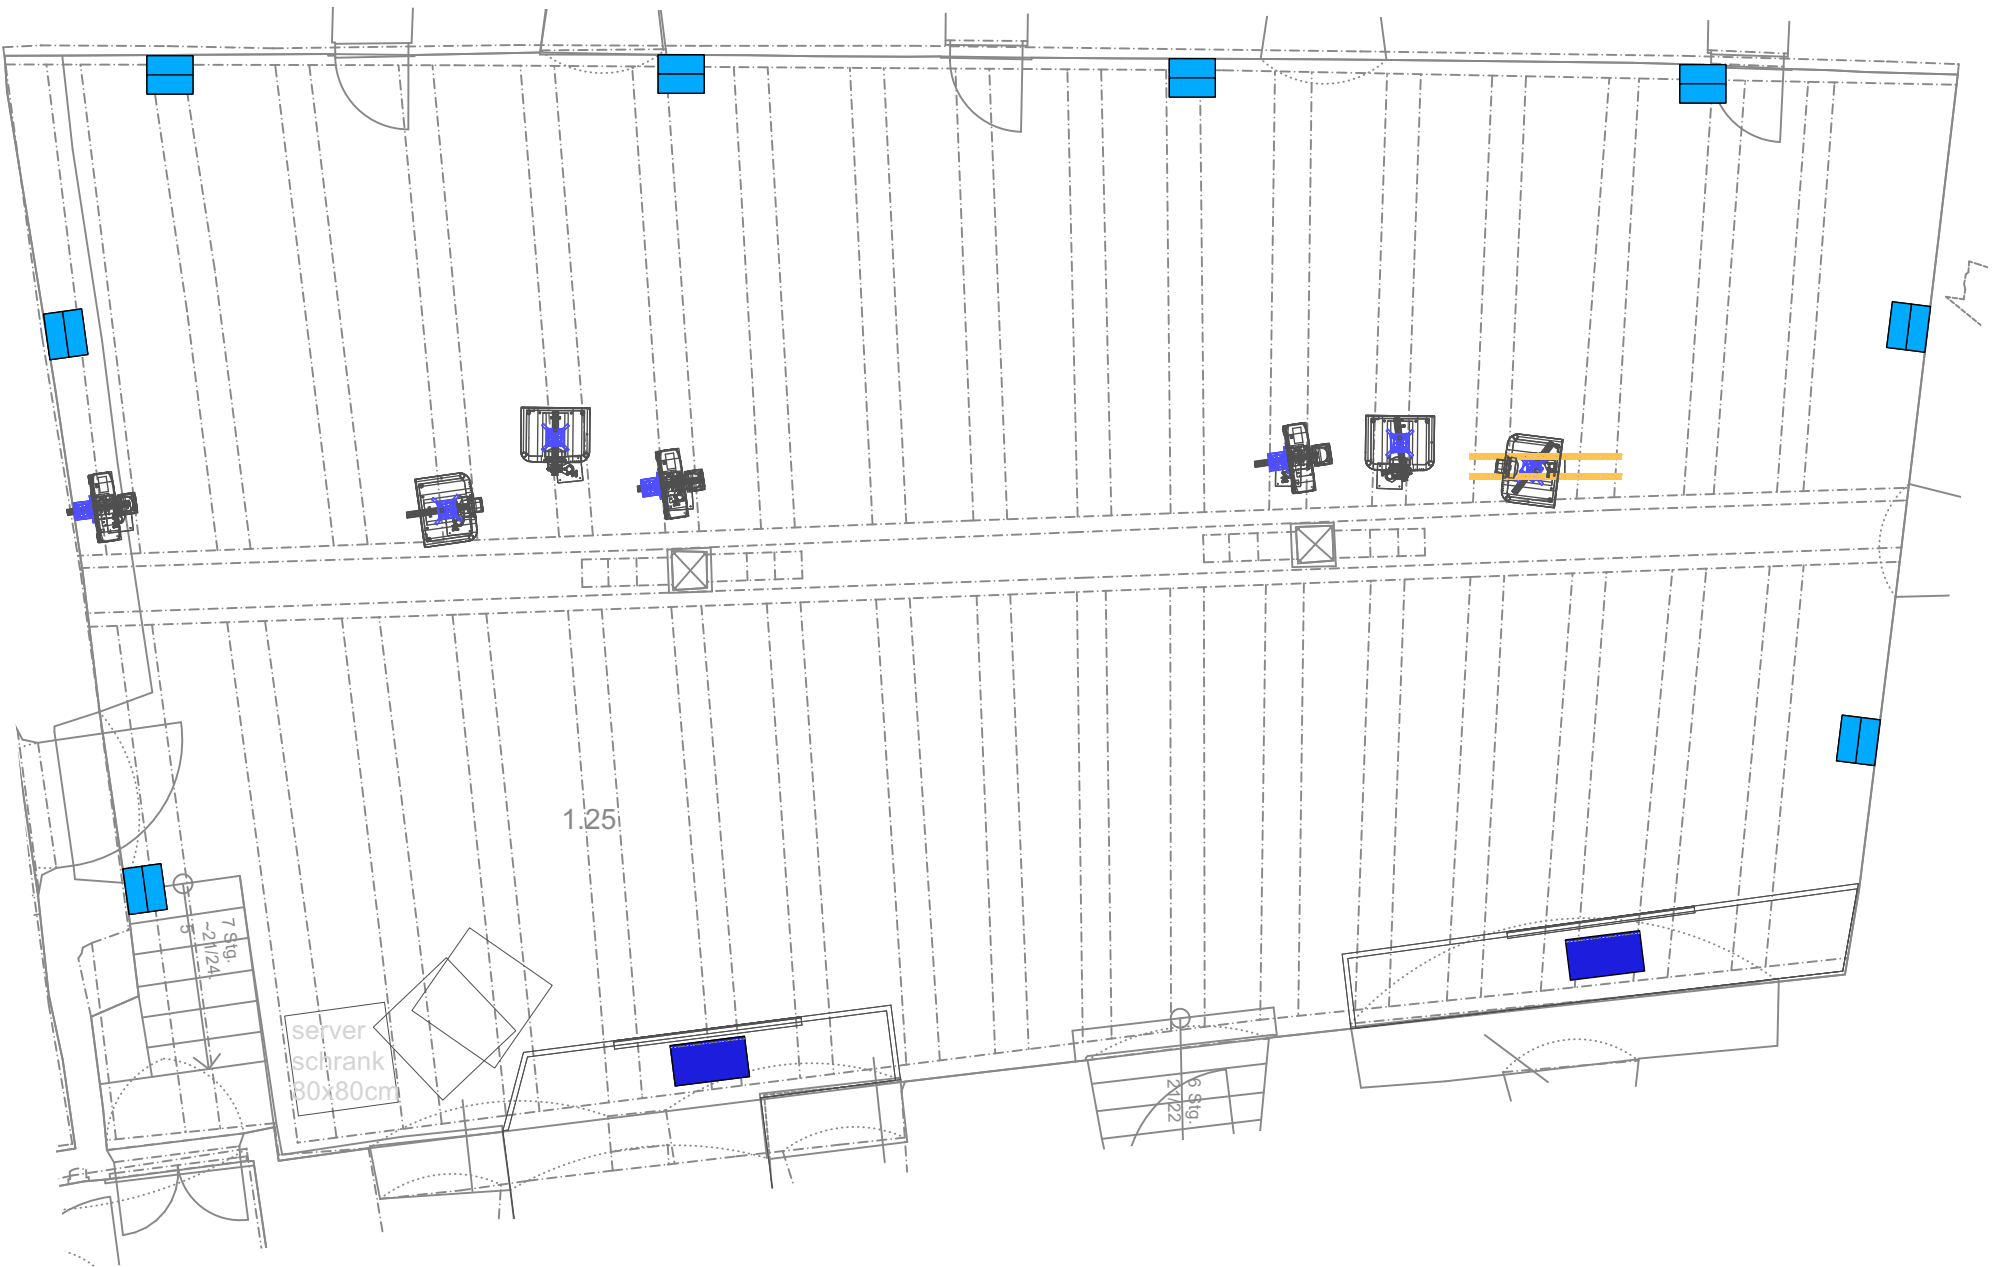

Änderung

Index	Datum	Beschreibung
00	08.11.24	zur Information



Projekt: Ausstellung Thomas Müntzers
Bauherr: Kulturstiftung Sachsen-Anhalt
Leitzkau | Am Schloss 4
39279 Gommern

Ort: Schloss Allstedt, Schloß 8,
06542 Allstedt


Plan: Hofstube Audioplanung

M: - **Datum:** 08.11.24


Plan-Nr: MBAP_Hofstube-DT-Audio

1


Audioplanung Hofstube
Scale: 1:60

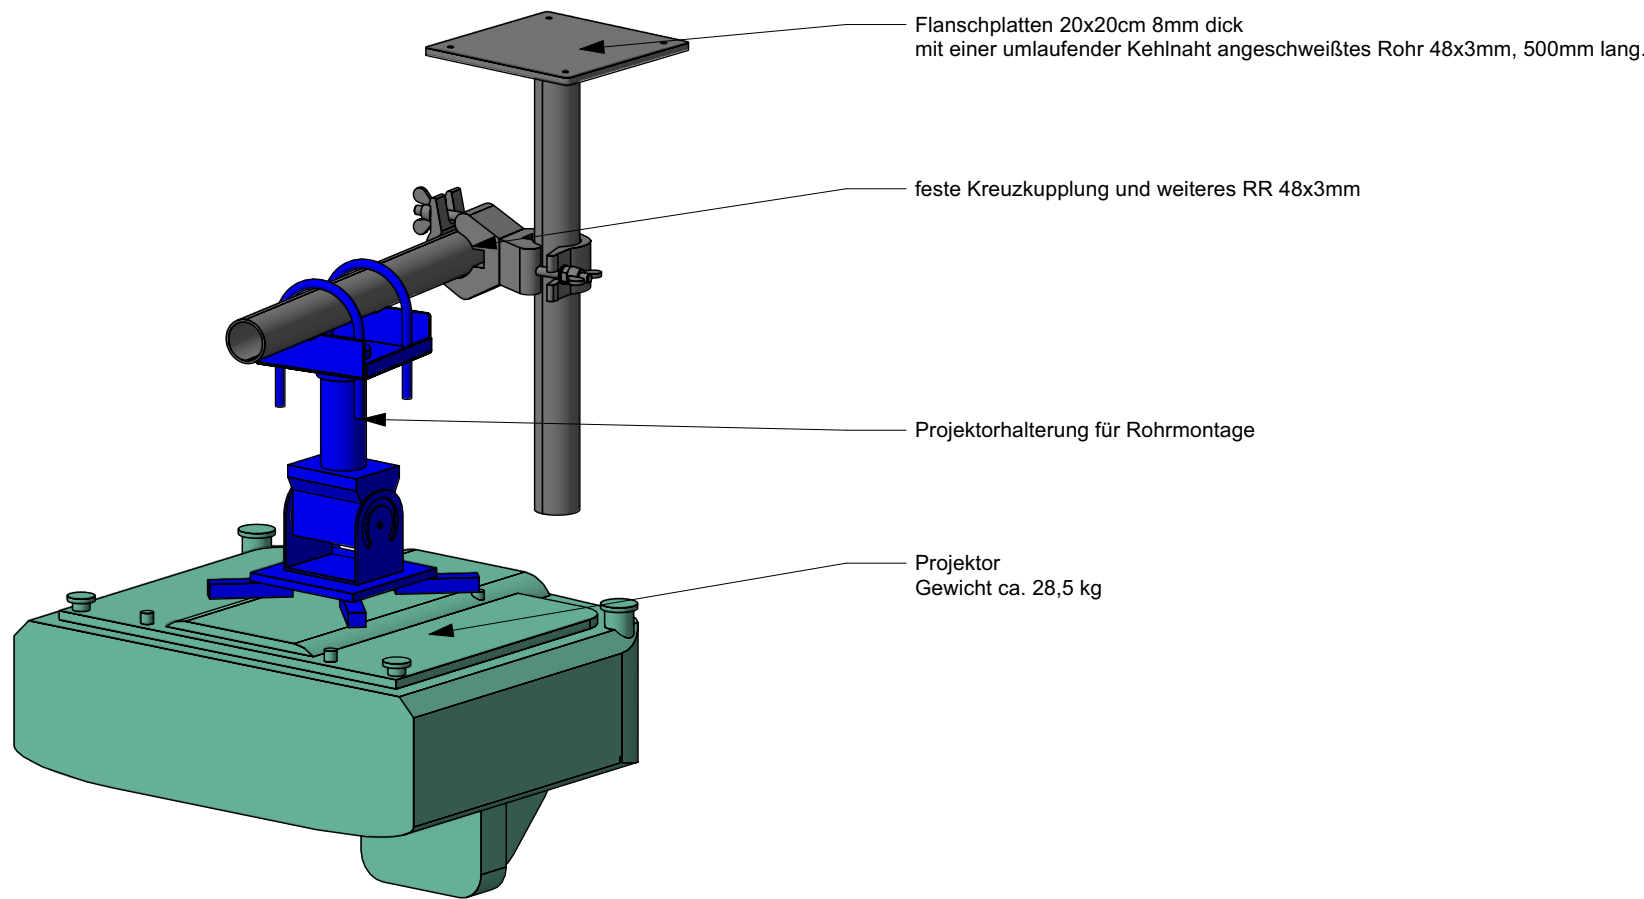

1 Ansicht Direktmontage
Scale: ohne

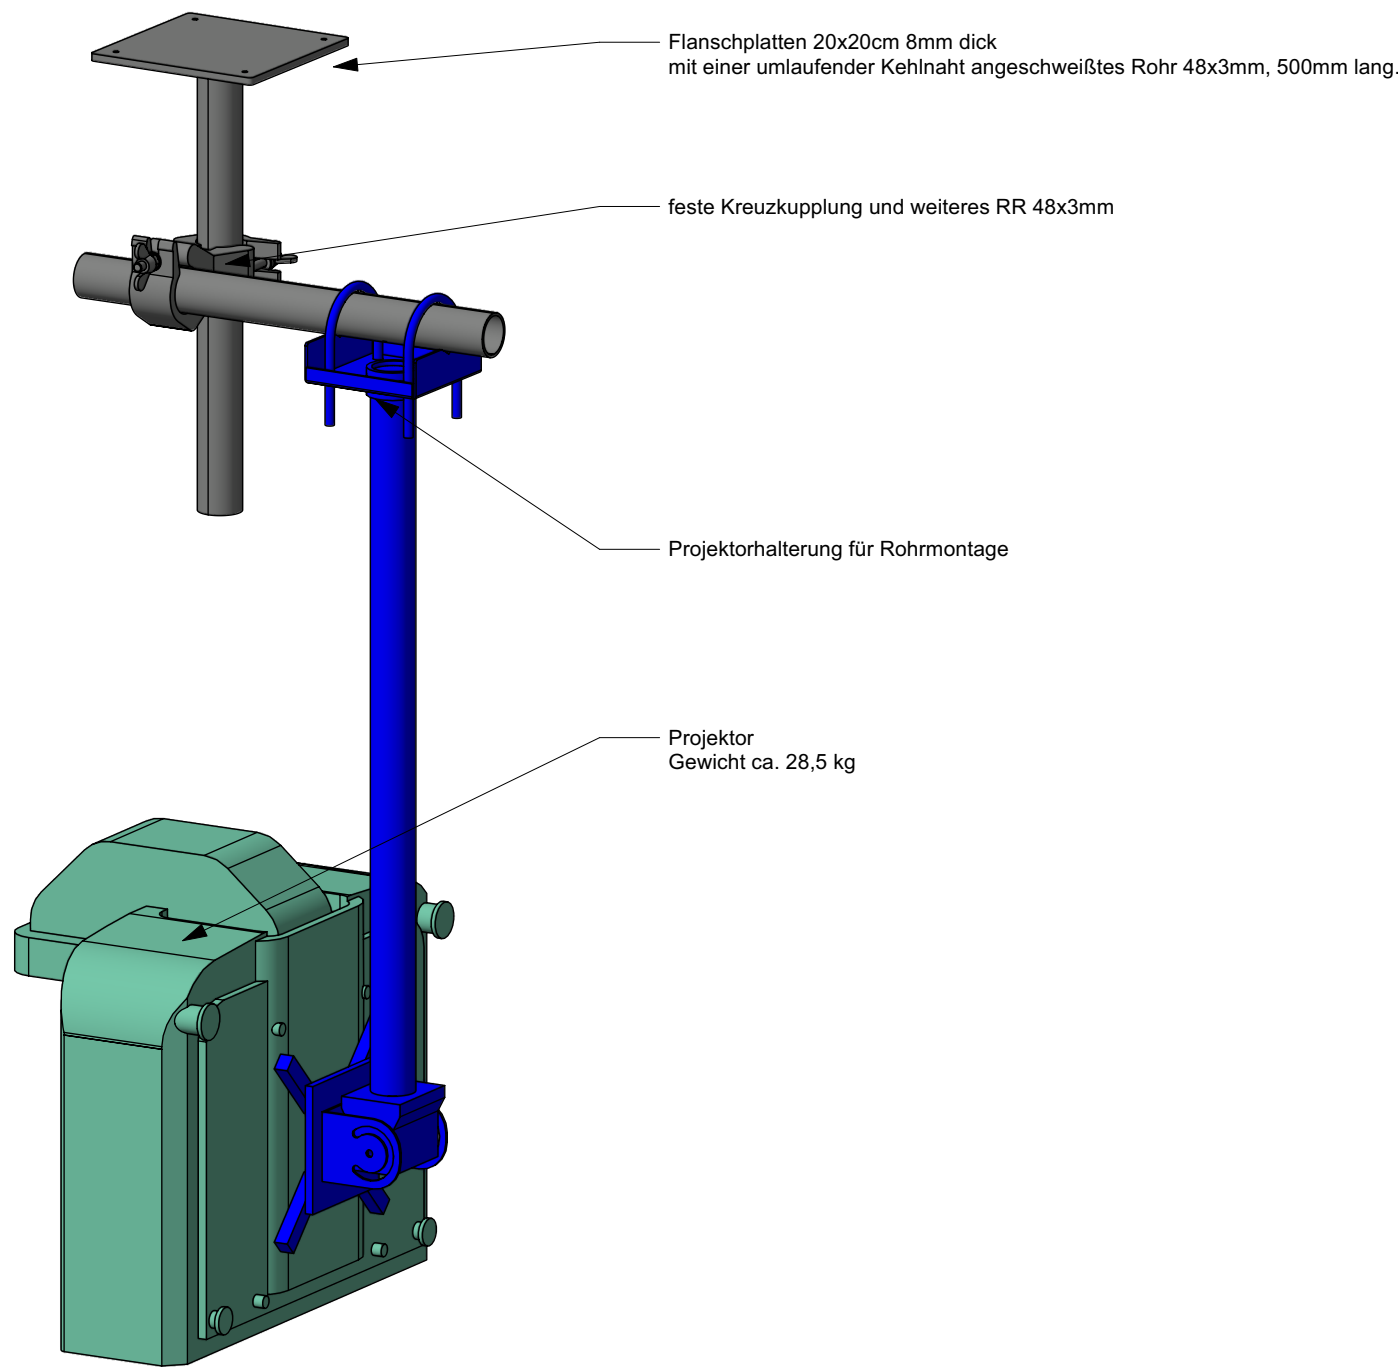

3 Ansicht Bodenprojektion
Scale: ohne

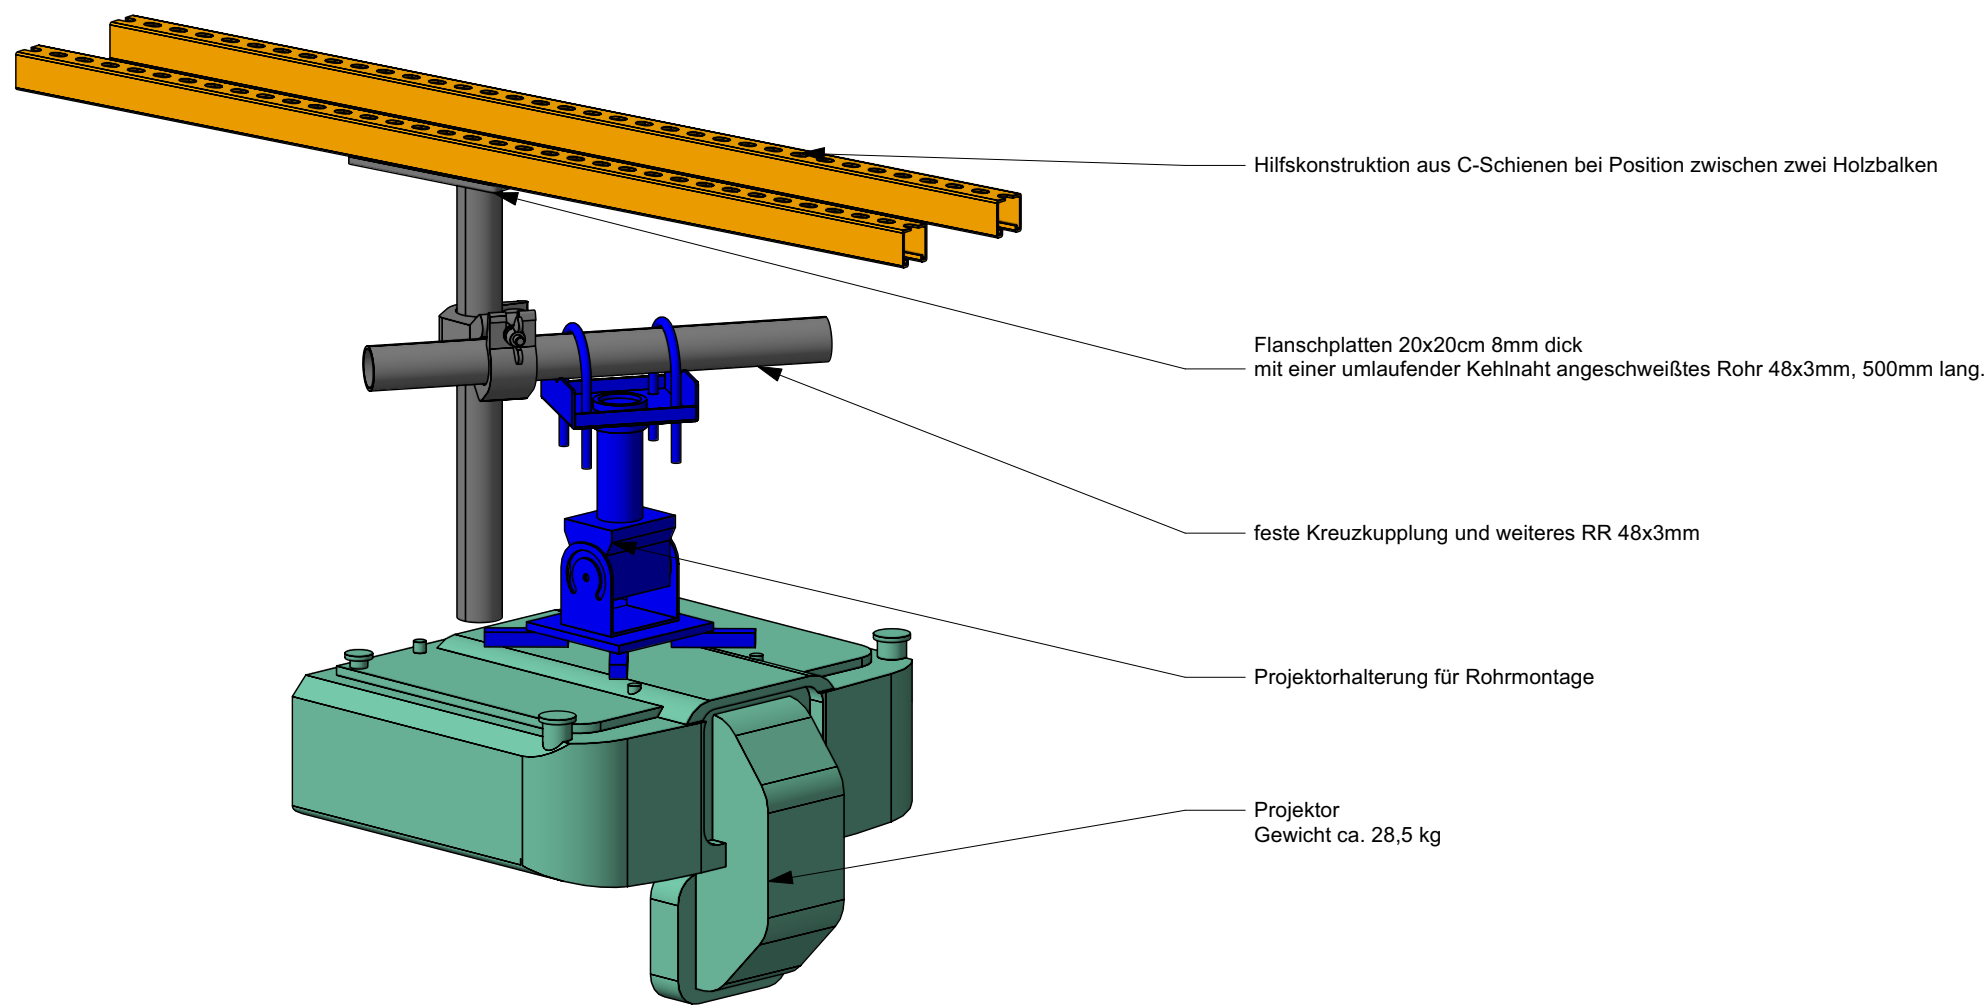

2 Ansicht Montage über Hilfskonstruktion
Scale: ohne

Änderung		
Index	Datum	Beschreibung
00	17.10.24	zur Information
01	07.11.24	Trägerkonstruktion angepasst
02	25.11.24	Anpassung Trägerkonstruktion
03	25.11.24	Ausführung Projektormontage angepasst

SCHLOSS ALLSTEDT  **KULTUR STIFTUNG SACHSEN-ANHALT**

Projekt: Ausstellung Thomas Müntzers
Bauherr: Kulturstiftung Sachsen-Anhalt
Leitzkau | Am Schloss 4
39279 Gommern

Ort: Schloss Allstedt, Schloß 8,
06542 Allstedt

Plan: Hofstube Montageplanung

M: - **Datum:** 25.11.24

Plan-Nr: MBAP_Hofstube-DT-Montage