



BK-01 Schnitt A-A  
1:20

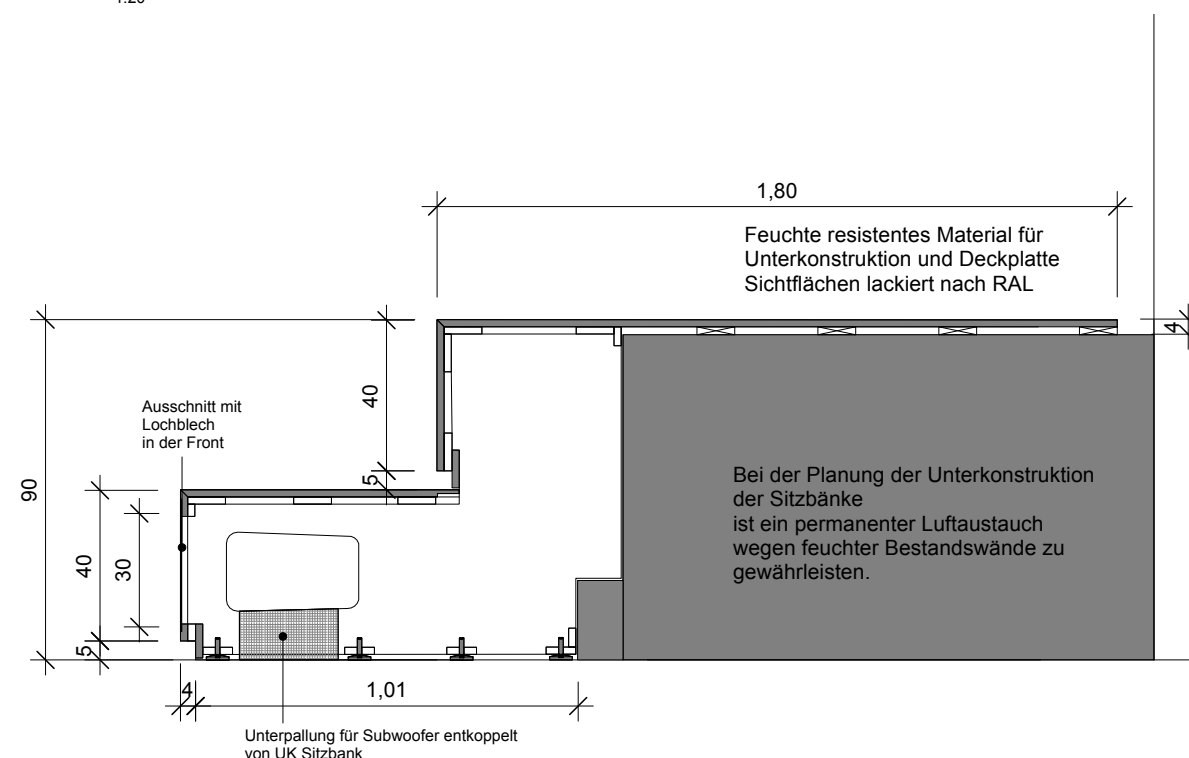

BK-01 Schnitt B-B  
1:20

**Hinweis:**  
Die Anfertigung von Werkszeichnungen mit genauen Konstruktionsangaben obliegt der bauausführenden Firma. Sollten sich aus transporttechnischen oder konstruktiven Gründen die angegebenen Maße nicht realisieren lassen, sind Änderungen unbedingt mit dem Auftraggeber abzusprechen.  
In den Zeichnungen angedeutete Einbaum Maße für Licht, Ton und Projektionstechnik sind mit den jeweiligen Gewerken eigenverantwortlich abzustimmen.  
Ggf. notwendige statische Gutachten, die Einhaltung von entsprechenden Vorschriften wie u.a. der Sächsischen Bauordnung liegt ebenfalls im Verantwortungsbereich der ausführenden Firma.  
Alle Maße sind vor Ort zu prüfen.  
Die hier vorgestellten Übersichts- und Leitdetailpläne dienen der näheren Beschreibung der im LV beschriebenen Bauteile. Sie haben keinen abschließenden verbindlichen, sehr wohl jedoch richtungsweisenden Charakter. Sie sollen die Preisermittlung konstruktiv unterstützen und ihnen einen bessere Vorstellung von den Dimensionen und der räumlichen Anordnung der im LV beschriebenen Bauteile ermöglichen.

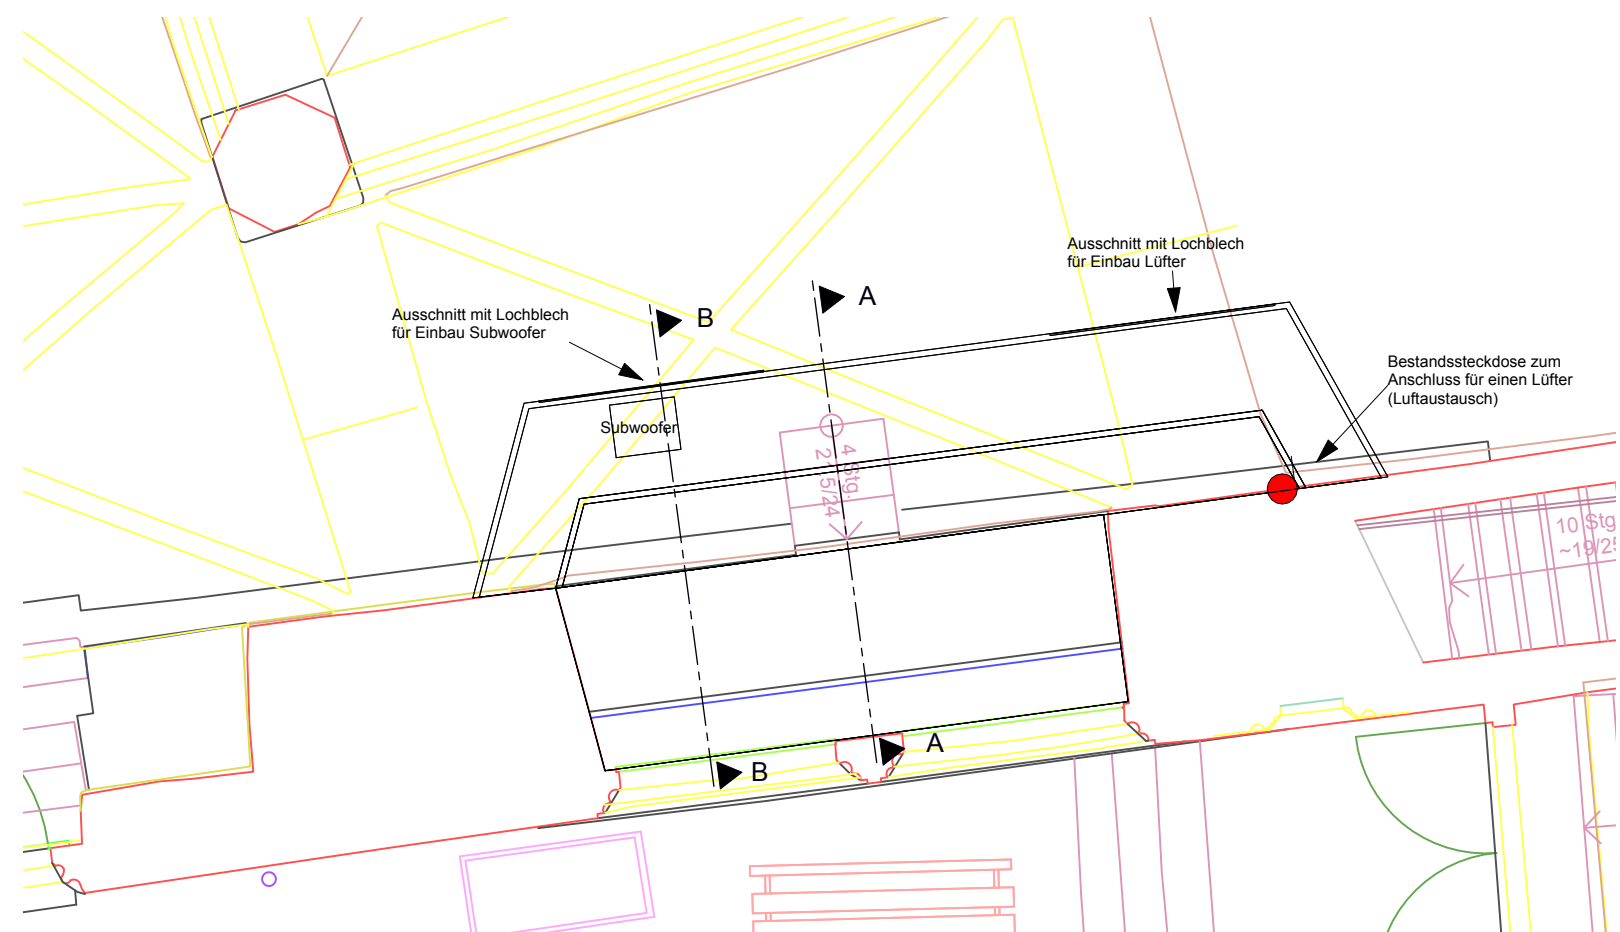

BK-01 Aufsicht mit Schnitlinien  
1:50

**Änderung:**  
Index Datum Beschreibung

Vorabzug

**SCHLOSS ALLSTEDT** KULTUR STIFTUNG SACHSEN- ANHALT

**Projekt:** Ausstellung Thomas Müntzers  
**Bauherr:** Kulturstiftung Sachsen-Anhalt  
Leitzkau | Am Schloss 4  
39279 Gommern



**Ort:** Schloss Allstedt, Schloß 8,  
06542 Allstedt

**Plan:** Einbauten BK Details

**M:** verschieden **Datum:** 25.11.24

**Plan-Nr:** W-AP-01

Grundriss Westflügel  
1:100

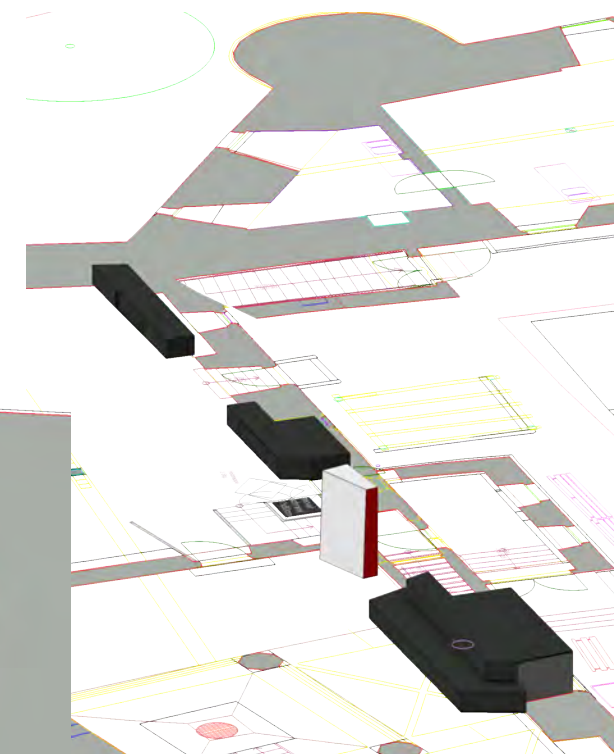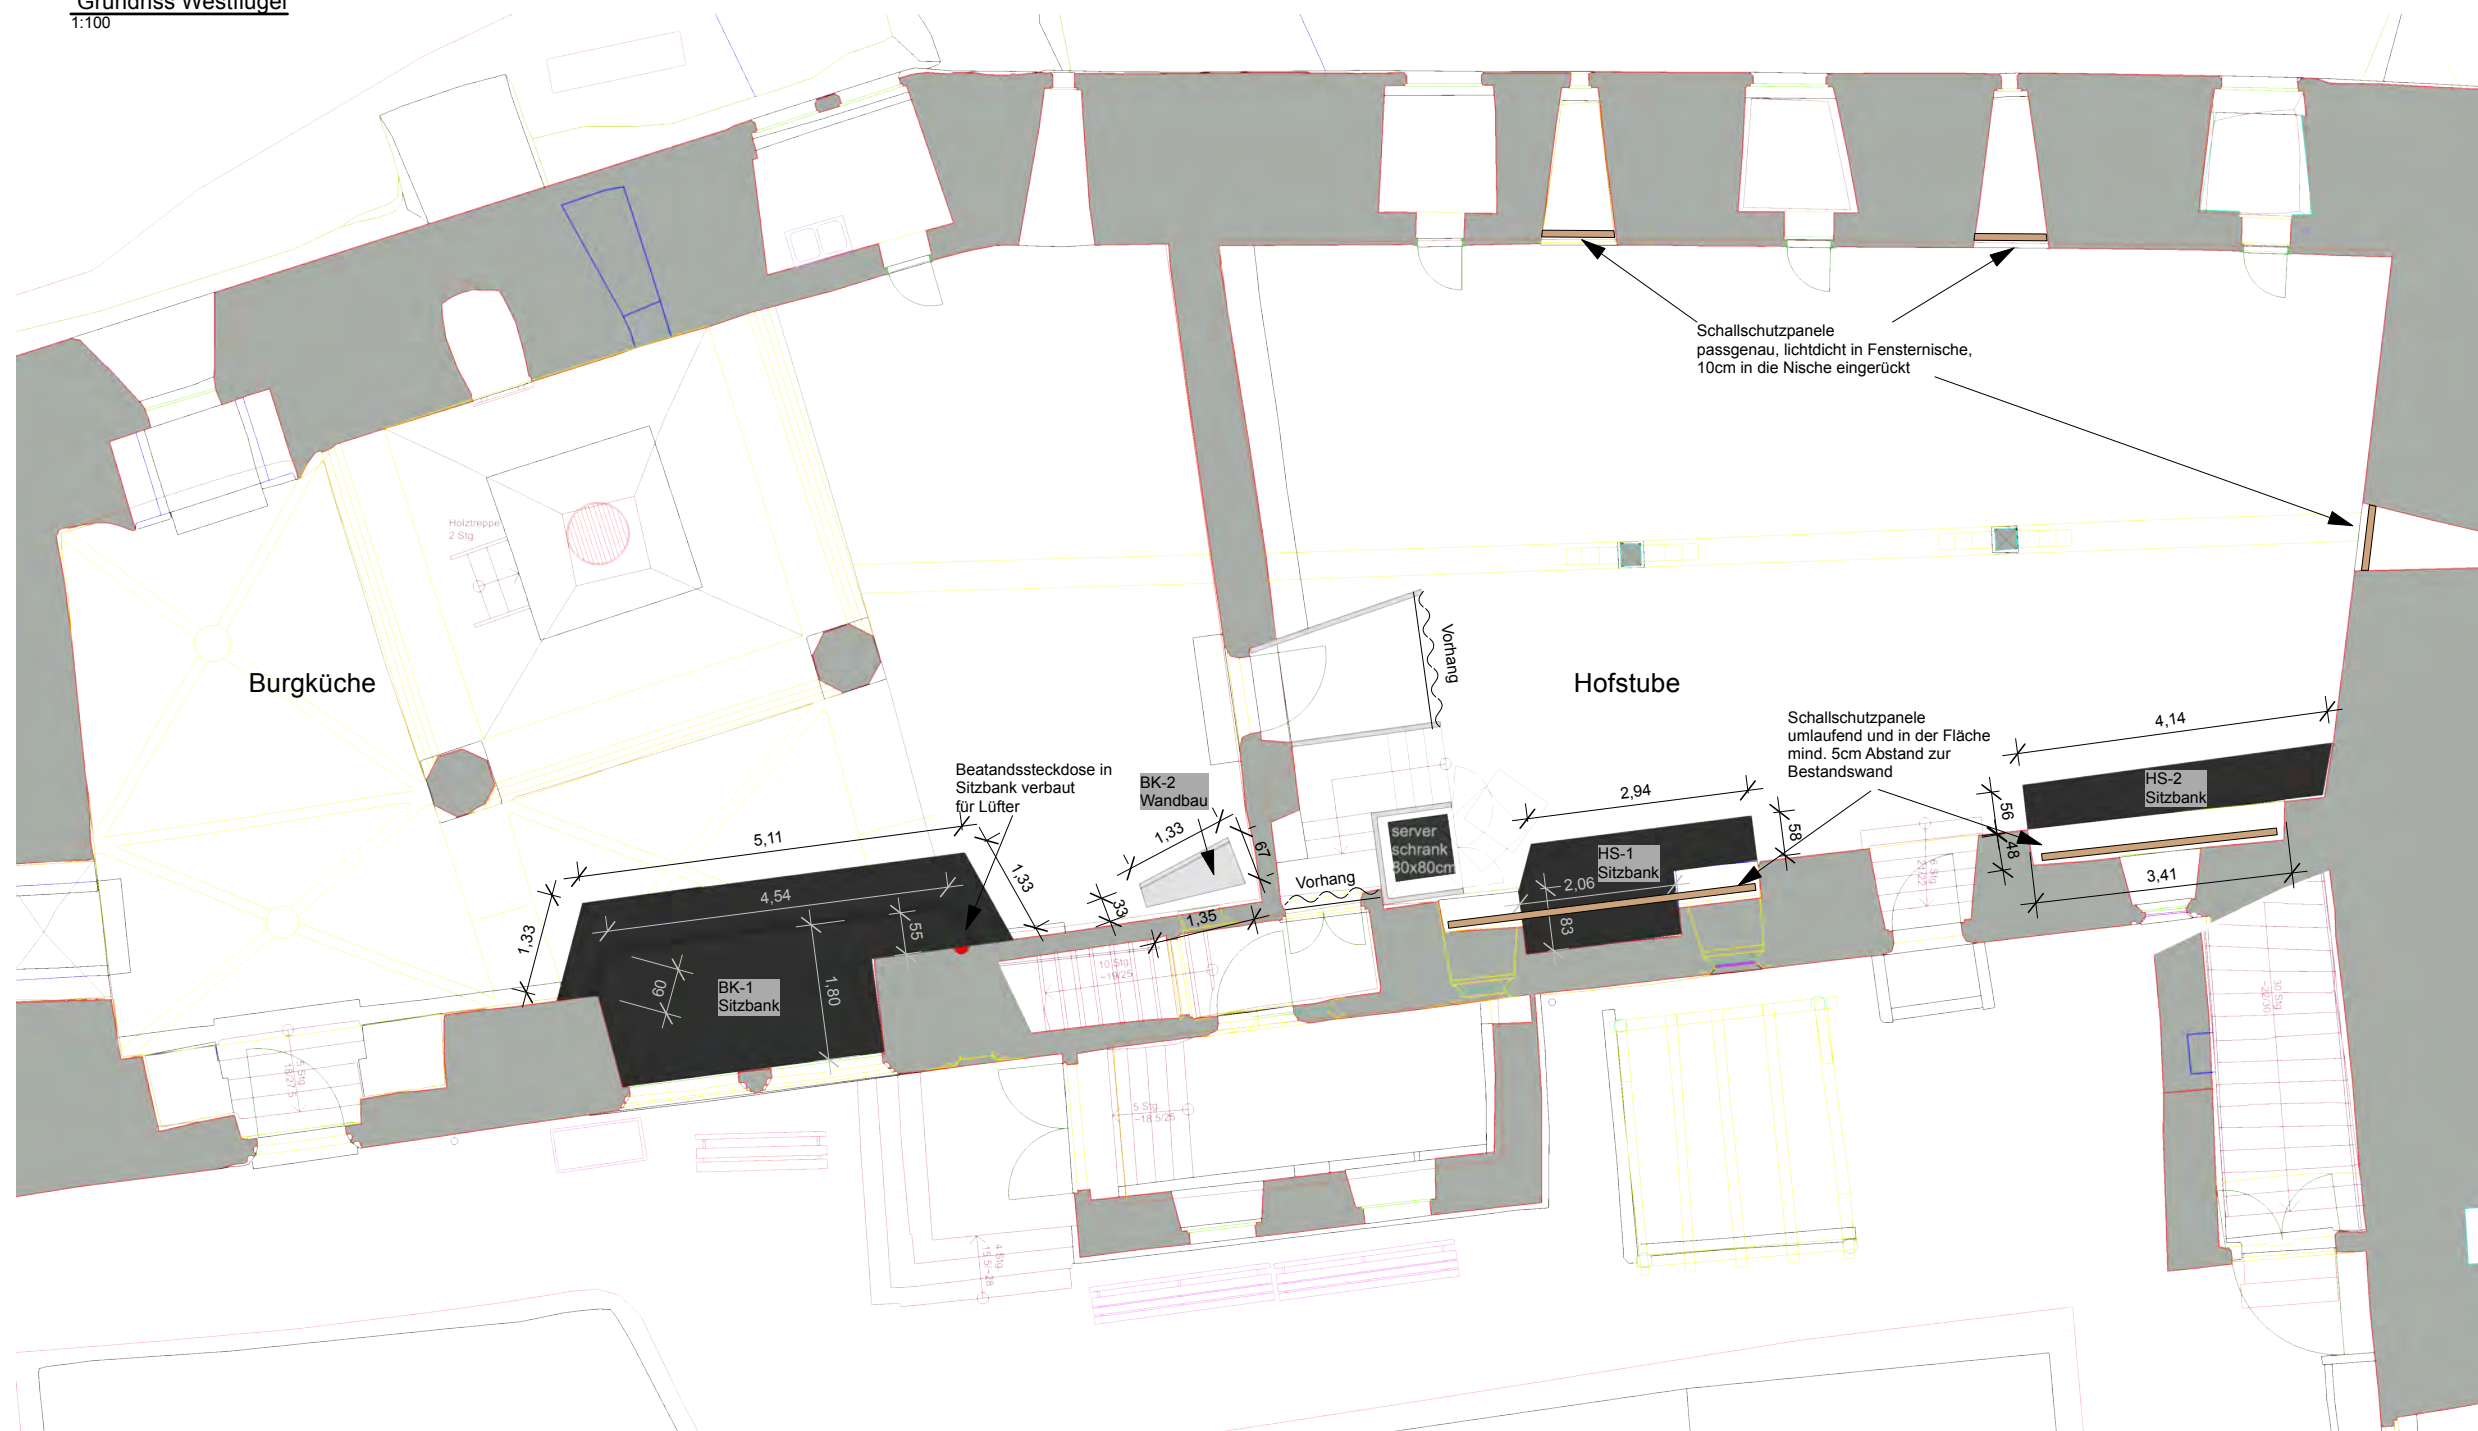

Isometrie Einbauten Burgküche und Hofstube  
ohne Maßstab

Aenderung:  
Index Datum Beschreibung

Vorabzug

SCHLOSS  
ALLSTEDT KULTUR  
STIFTUNG  
SACHSEN-  
ANHALT

Projekt: Ausstellung Thomas Müntzers  
Bauherr: Kulturstiftung Sachsen-Anhalt  
Leitzkau | Am Schloss 4  
39279 Gommern












Ort: Schloss Allstedt, Schloß 8,  
06542 Allstedt

Plan: Grundriss Westflügel

M: verschieden Datum: 25.11.24

Plan-Nr: W-ÜP-01

**Hinweis:**  
Die Anfertigung von Werkszeichnungen mit genauen Konstruktionsangaben obliegt der bauausführenden Firma. Sollten sich aus transporttechnischen oder konstruktiven Gründen die angegebenen Maße nicht realisieren lassen, sind Änderungen unbedingt mit dem Auftraggeber abzusprechen.  
In den Zeichnungen angedeutete Einbaumaße für Licht, Ton und Projektionstechnik sind mit den jeweiligen Gewerken eigenverantwortlich abzustimmen.  
Ggf. notwendige statische Gutachten, die Einhaltung von entsprechenden Vorschriften wie u.a. der Sächsischen Bauordnung liegt ebenfalls im Verantwortungsbereich der ausführenden Firma.  
Alle Maße sind vor Ort zu prüfen.  
Die hier vorgestellten Übersichts- und Leitdetailpläne dienen der näheren Beschreibung der im LV beschriebenen Bauteile. Sie haben keinen abschließenden verbindlichen, sehr wohl jedoch richtungsweisenden Charakter. Sie sollen die Preisermittlung konstruktiv unterstützen und ihnen einen besseren Vorstellung von den Dimensionen und der räumlichen Anordnung der im LV beschriebenen Bauteile ermöglichen.

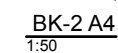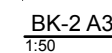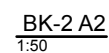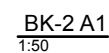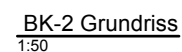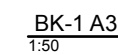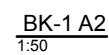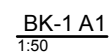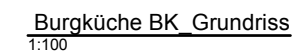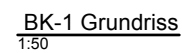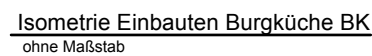

Vorabzug

**SCHLOSS  
ALLSTEDT**  **KULTUR  
STIFTUNG  
SACHSEN-  
ANHALT**

**Projekt:** Ausstellung Thomas Müntzers  
**Bauherr:** Kulturstiftung Sachsen-Anhalt  
Leitzkau | Am Schloss 4  
39279 Gommern

**Ort:** Schloss Allstedt, Schloß 8,  
06542 Allstedt


**Plan:** Einbauten Burgküche

**M:** verschieden **Datum:** 25.11.24


Plan-Nr. W-WA-01

**Hinweis:**  
Die Anfertigung von Werkszeichnungen mit genauen Konstruktionsangaben obliegt der bauausführenden Firma. Sollten sich aus transporttechnischen oder konstruktiven Gründen die angegebenen Maße nicht realisieren lassen, sind Änderungen unbedingt mit dem Auftraggeber abzusprechen.  
In den Zeichnungen angedeutete Einbaumaße für Licht, Ton und Projektionstechnik sind mit den jeweiligen Gewerken eigenverantwortlich abzustimmen.  
Ggf. notwendige statische Gutachten, die Einhaltung von entsprechenden Vorschriften wie u.a. der Sächsischen Bauordnung liegt ebenfalls im Verantwortungsbereich der ausführenden Firma.  
Alle Maße sind vor Ort zu prüfen.  
Die hier vorgestellten Übersichts- und Leitdetailpläne dienen der näheren Beschreibung der im LV beschriebenen Bauteile. Sie haben keinen abschließenden verbindlichen, sehr wohl jedoch richtungweisenden Charakter. Sie sollen die Preisermittlung konstruktiv unterstützen und ihnen eine bessere Vorstellung von den Dimensionen und der räumlichen Anordnung der im LV beschriebenen Bauteile ermöglichen.




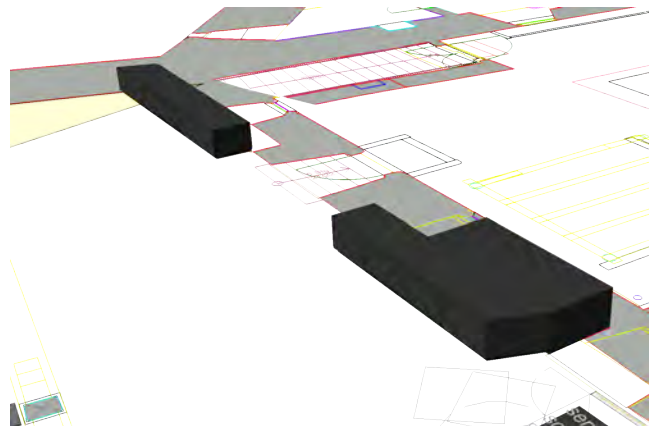


Isometrie Hofstube HS Einbauten

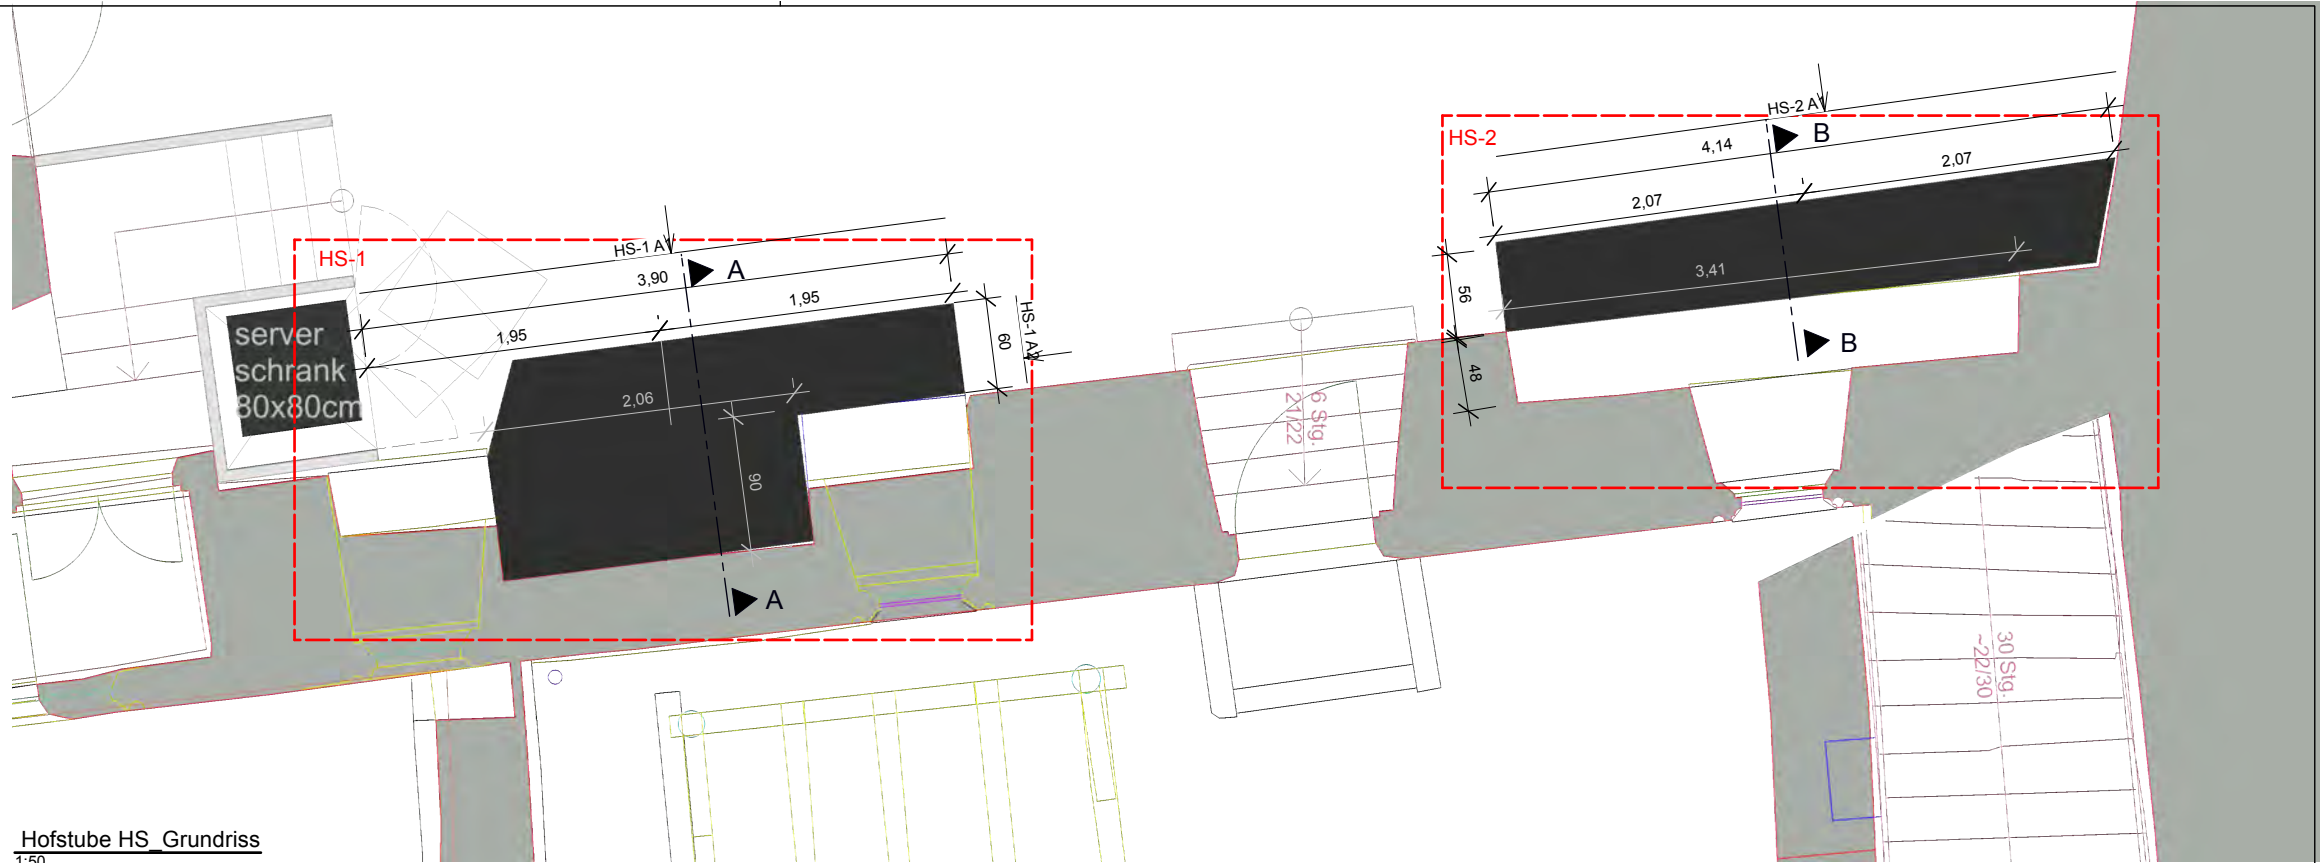


Hofstube HS Grundriss  
1:50

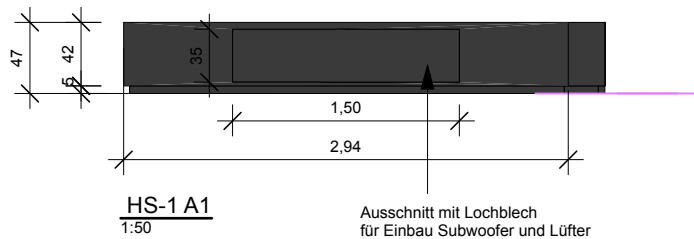


Ausschnitt mit Lochblech  
für Einbau Subwoofer und Lüfter

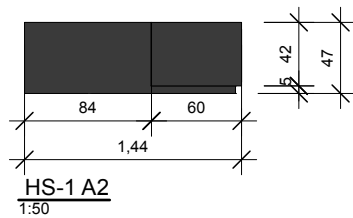


HS-1 A2  
1:50

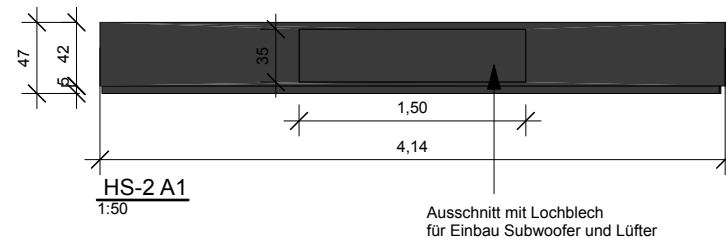

Ausschnitt mit Lochblech  
für Einbau Subwoofer und Lüfter

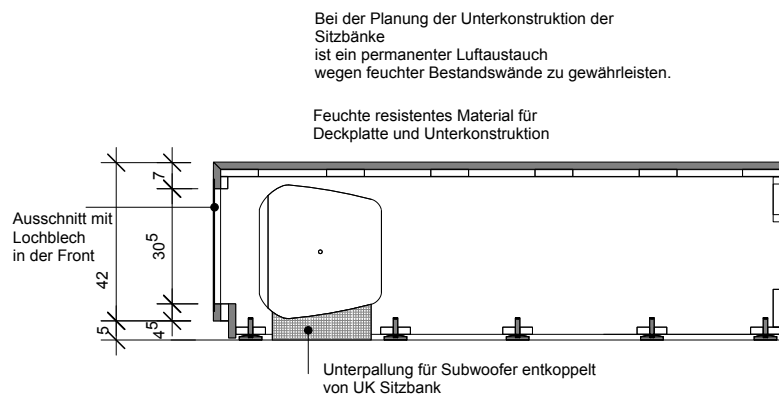

HS-01 Schnitt A-A  
1:20

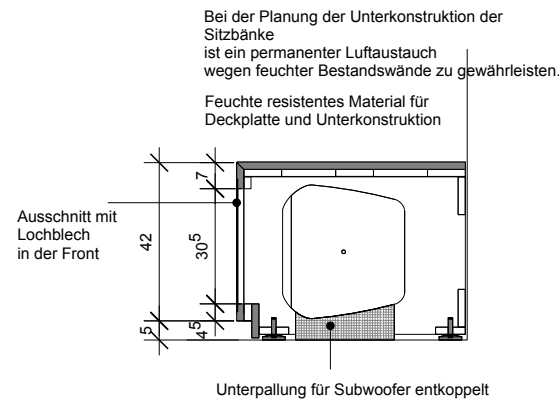

HS-02 Schnitt B-B  
1:20

**Hinweis:**  
Die Anfertigung von Werkszeichnungen mit genauen Konstruktionsangaben obliegt der bauausführenden Firma. Sollten sich aus transporttechnischen oder konstruktiven Gründen die angegebenen Maße nicht realisieren lassen, sind Änderungen unbedingt mit dem Auftraggeber abzusprechen.  
In den Zeichnungen angedeutete Einbaumaße für Licht, Ton und Projektionstechnik sind mit den jeweiligen Gewerken eigenverantwortlich abzustimmen.  
Ggf. notwendige statische Gutachten, die Einhaltung von entsprechenden Vorschriften wie u.a. der Sächsischen Bauordnung liegt ebenfalls im Verantwortungsbereich der ausführenden Firma.  
Alle Maße sind vor Ort zu prüfen.  
Die hier vorgestellten Übersichts- und Leitdetailpläne dienen der näheren Beschreibung der im LV beschriebenen Bauteile. Sie haben keinen abschließenden verbindlichen, sehr wohl jedoch richtungsweisenden Charakter. Sie sollen die Preisermittlung konstruktiv unterstützen und ihnen einen besseren Vorstellung von den Dimensionen und der räumlichen Anordnung der im LV beschriebenen Bauteile ermöglichen.

**Änderung:**  
Index Datum Beschreibung

Vorabzug

**SCHLOSS ALLSTEDT** KULTUR STIFTUNG SACHSEN-ANHALT

**Projekt:** Ausstellung Thomas Müntzers  
**Bauherr:** Kulturstiftung Sachsen-Anhalt  
Leitzkau | Am Schloss 4  
39279 Gommern

**Ort:** Schloss Allstedt, Schloß 8,  
06542 Allstedt

**Plan:** Einbauten Hofstube

**M:** verschieden **Datum:** 25.11.24

**Plan-Nr:** W-WA-02 | AP-02