






| Übersicht Lautsprecher Burgküche | | |
|---|------------------|---|
|  | Subwoofer | 1 |
|  | Wandlautsprecher | 4 |

1 **Audioplanung Burgküche**
Scale: 1:60

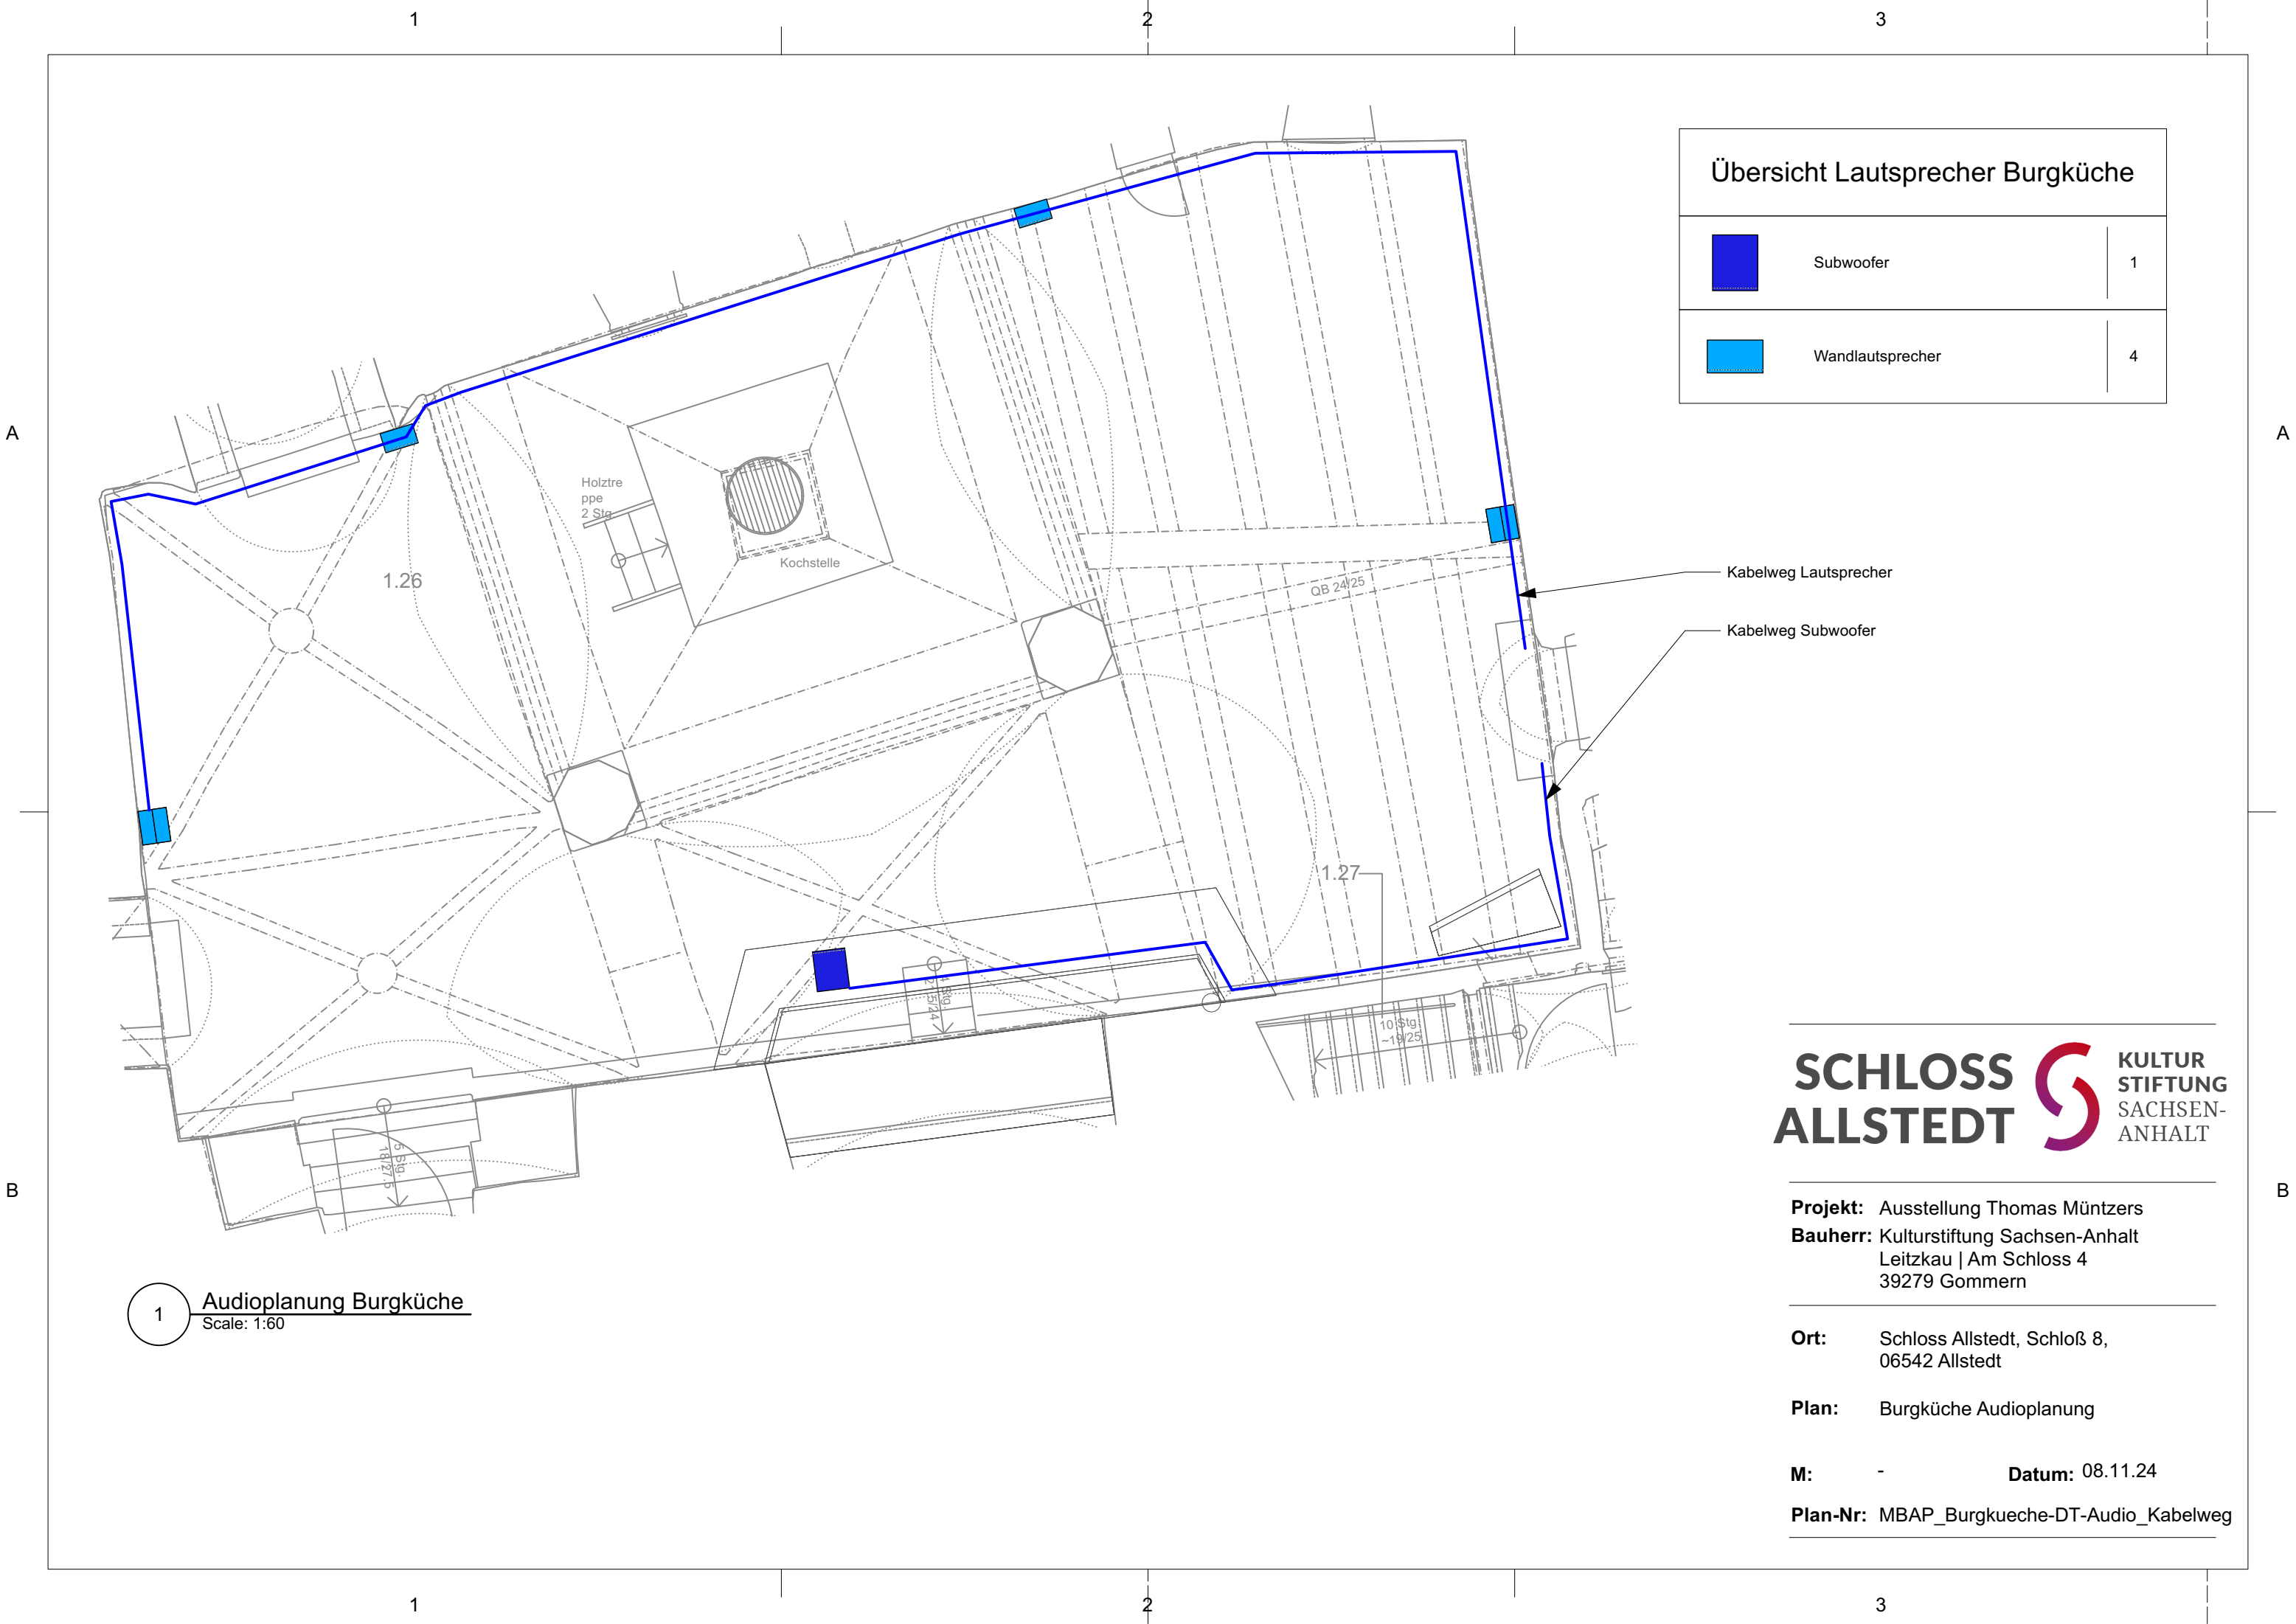

| Übersicht Lautsprecher Burgküche | | |
|---|------------------|---|
|  | Subwoofer | 1 |
|  | Wandlautsprecher | 4 |

Kabelweg Lautsprecher

Kabelweg Subwoofer

**SCHLOSS
ALLSTEDT**  **KULTUR
STIFTUNG
SACHSEN-
ANHALT**

Projekt: Ausstellung Thomas Müntzers
Bauherr: Kulturstiftung Sachsen-Anhalt
Leitzkau | Am Schloss 4
39279 Gommern

Ort: Schloss Allstedt, Schloß 8,
06542 Allstedt

Plan: Burgküche Audioplanung

M: - **Datum:** 08.11.24

Plan-Nr: MBAP_Burgkueche-DT-Audio_Kabelweg

1 **Audioplanung Burgküche**
Scale: 1:60

Übersicht Lautsprecher Hofstube




Subwoofer

2



Wandlautsprecher

8

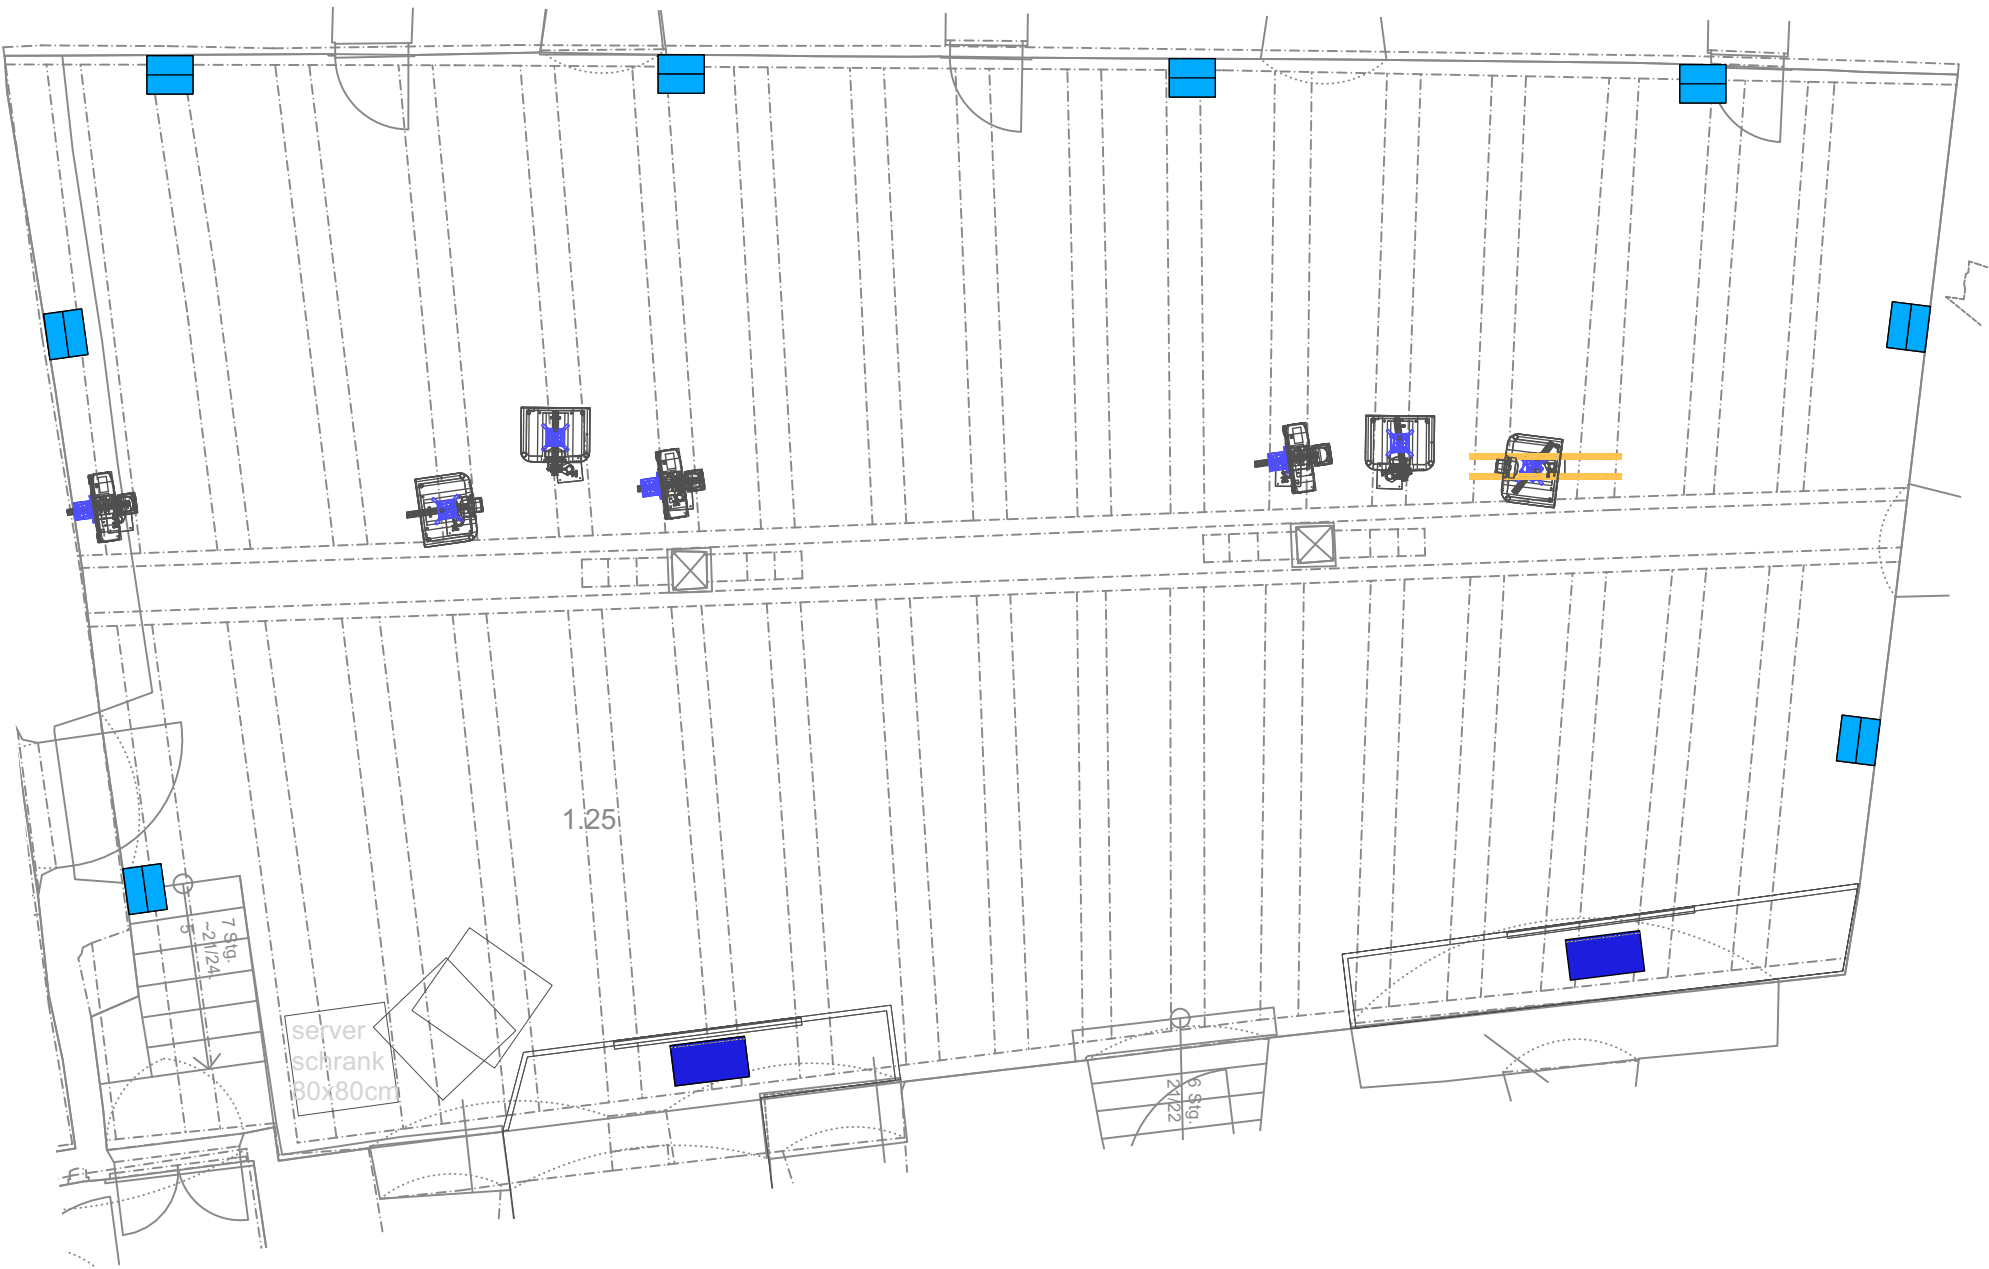

**SCHLOSS
ALLSTEDT**  **KULTUR
STIFTUNG
SACHSEN-
ANHALT**



Projekt: Ausstellung Thomas Müntzers
Bauherr: Kulturstiftung Sachsen-Anhalt
Leitzkau | Am Schloss 4
39279 Gommern

Ort: Schloss Allstedt, Schloß 8,
06542 Allstedt

Plan: Hofstube Audioplanung


M: - **Datum:** 08.11.24

Plan-Nr: MBAP_Hofstube-DT-Audio

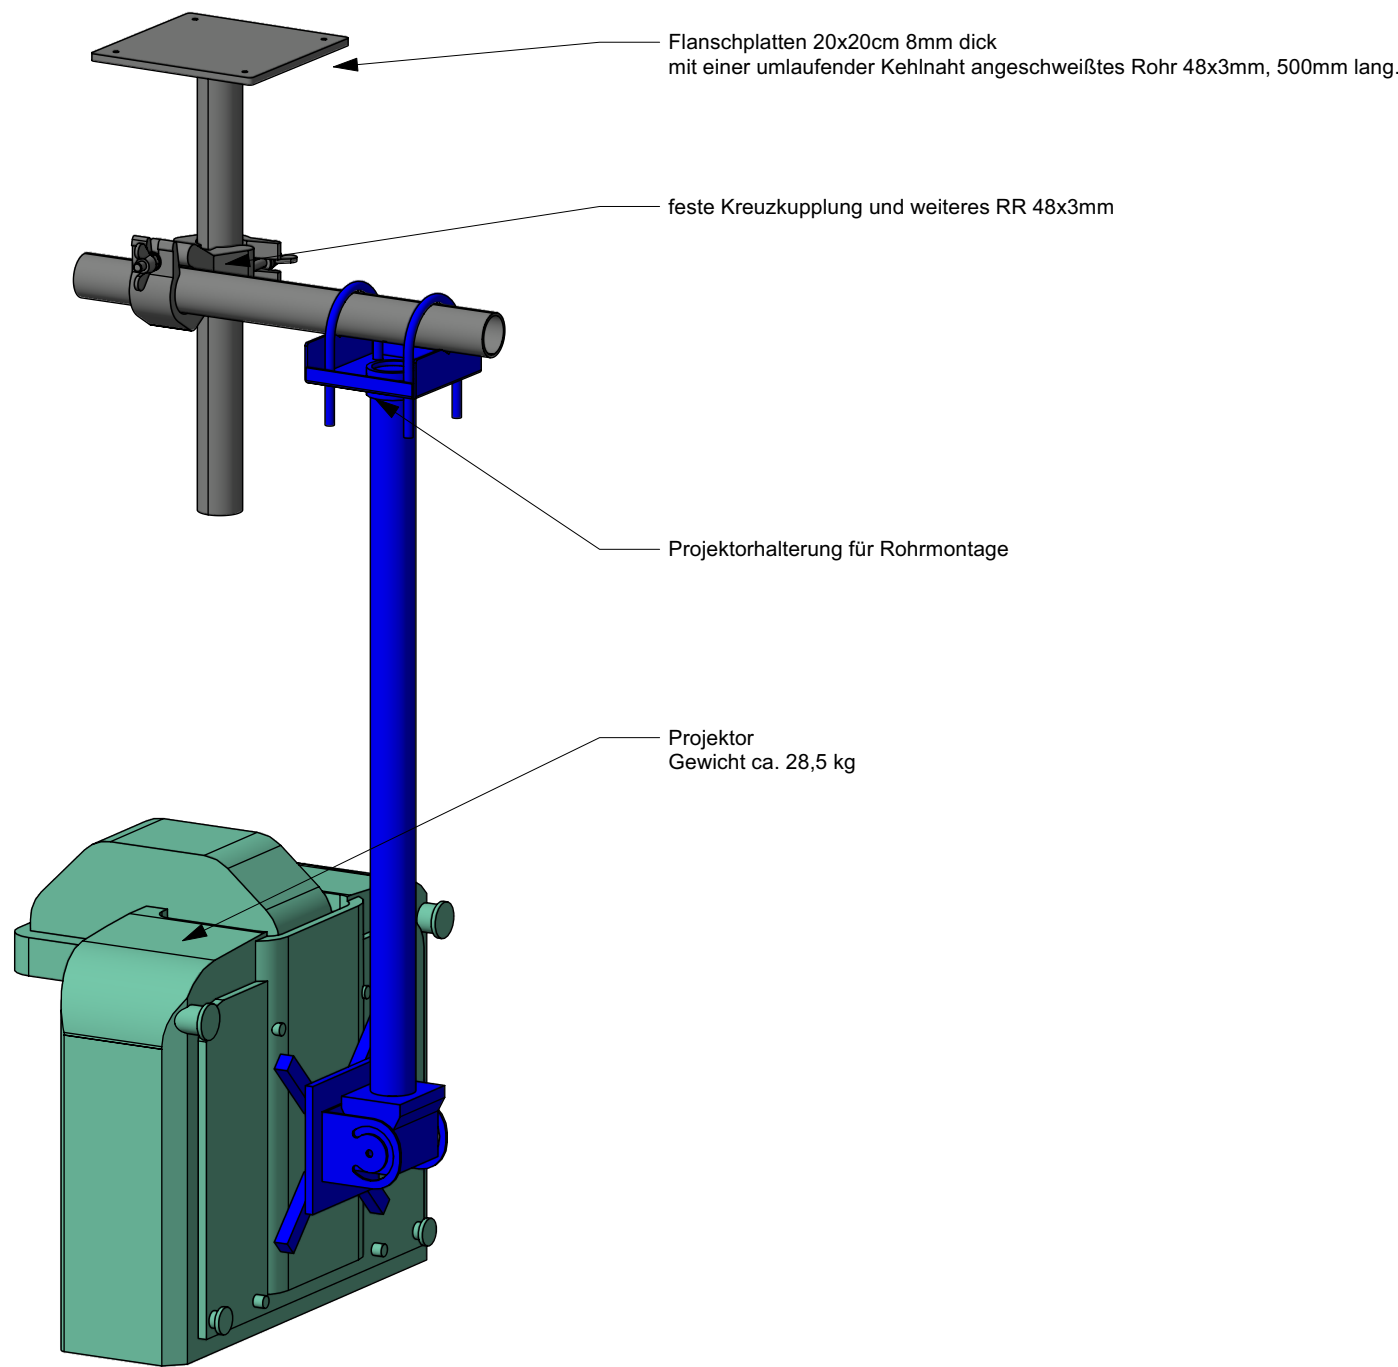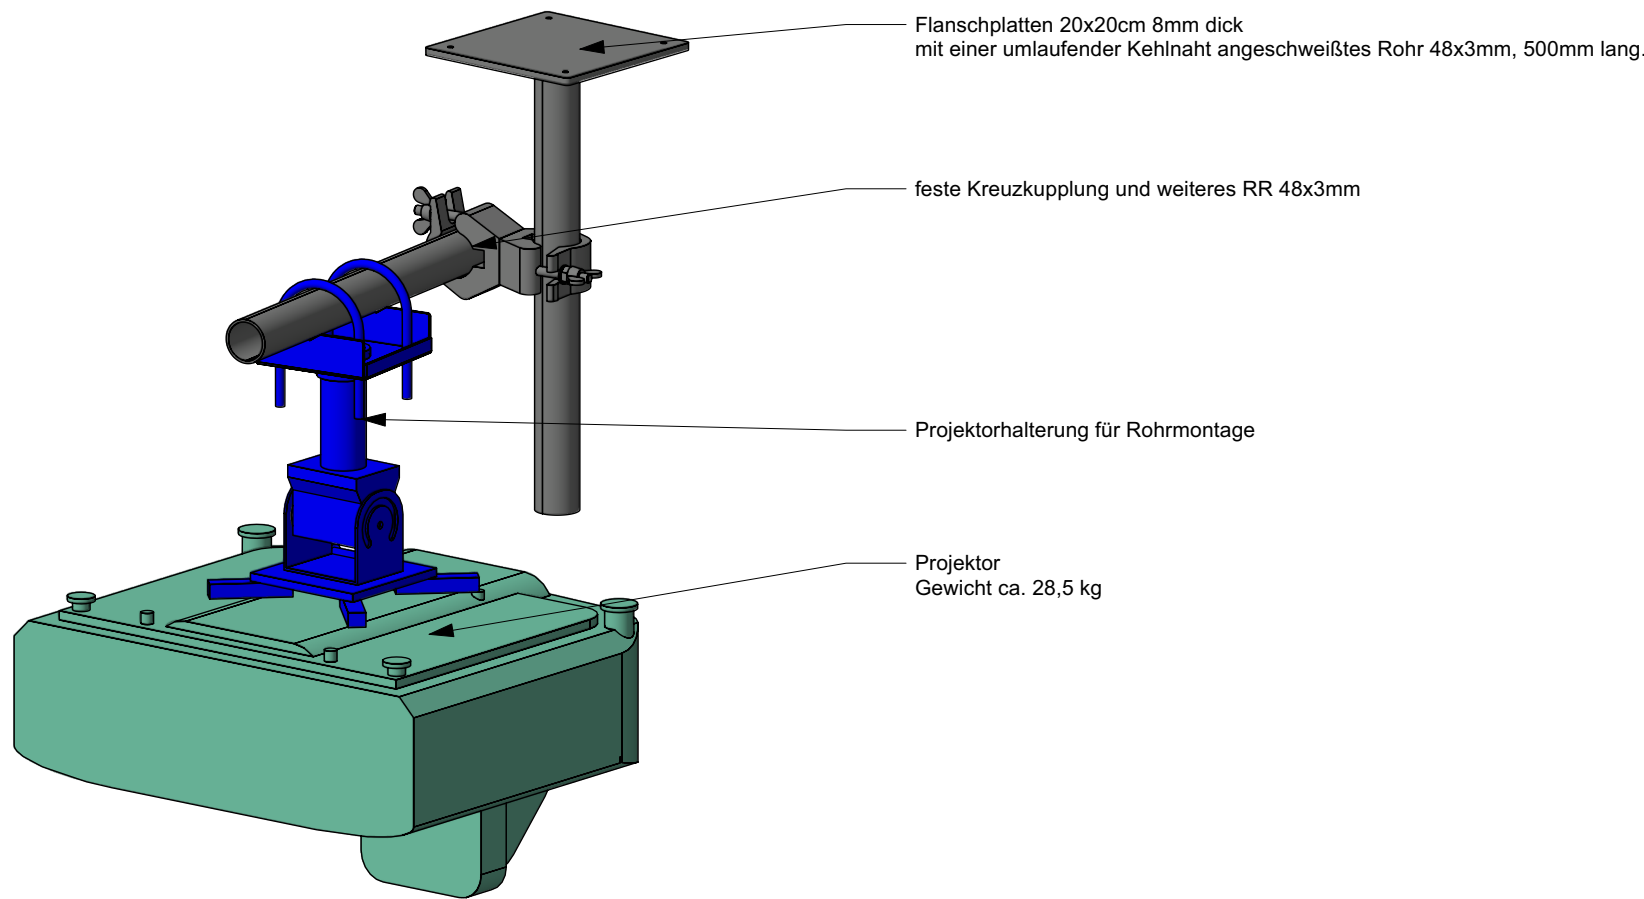


1 Ansicht Direktmontage
Scale: ohne

3 Ansicht Bodenprojektion
Scale: ohne

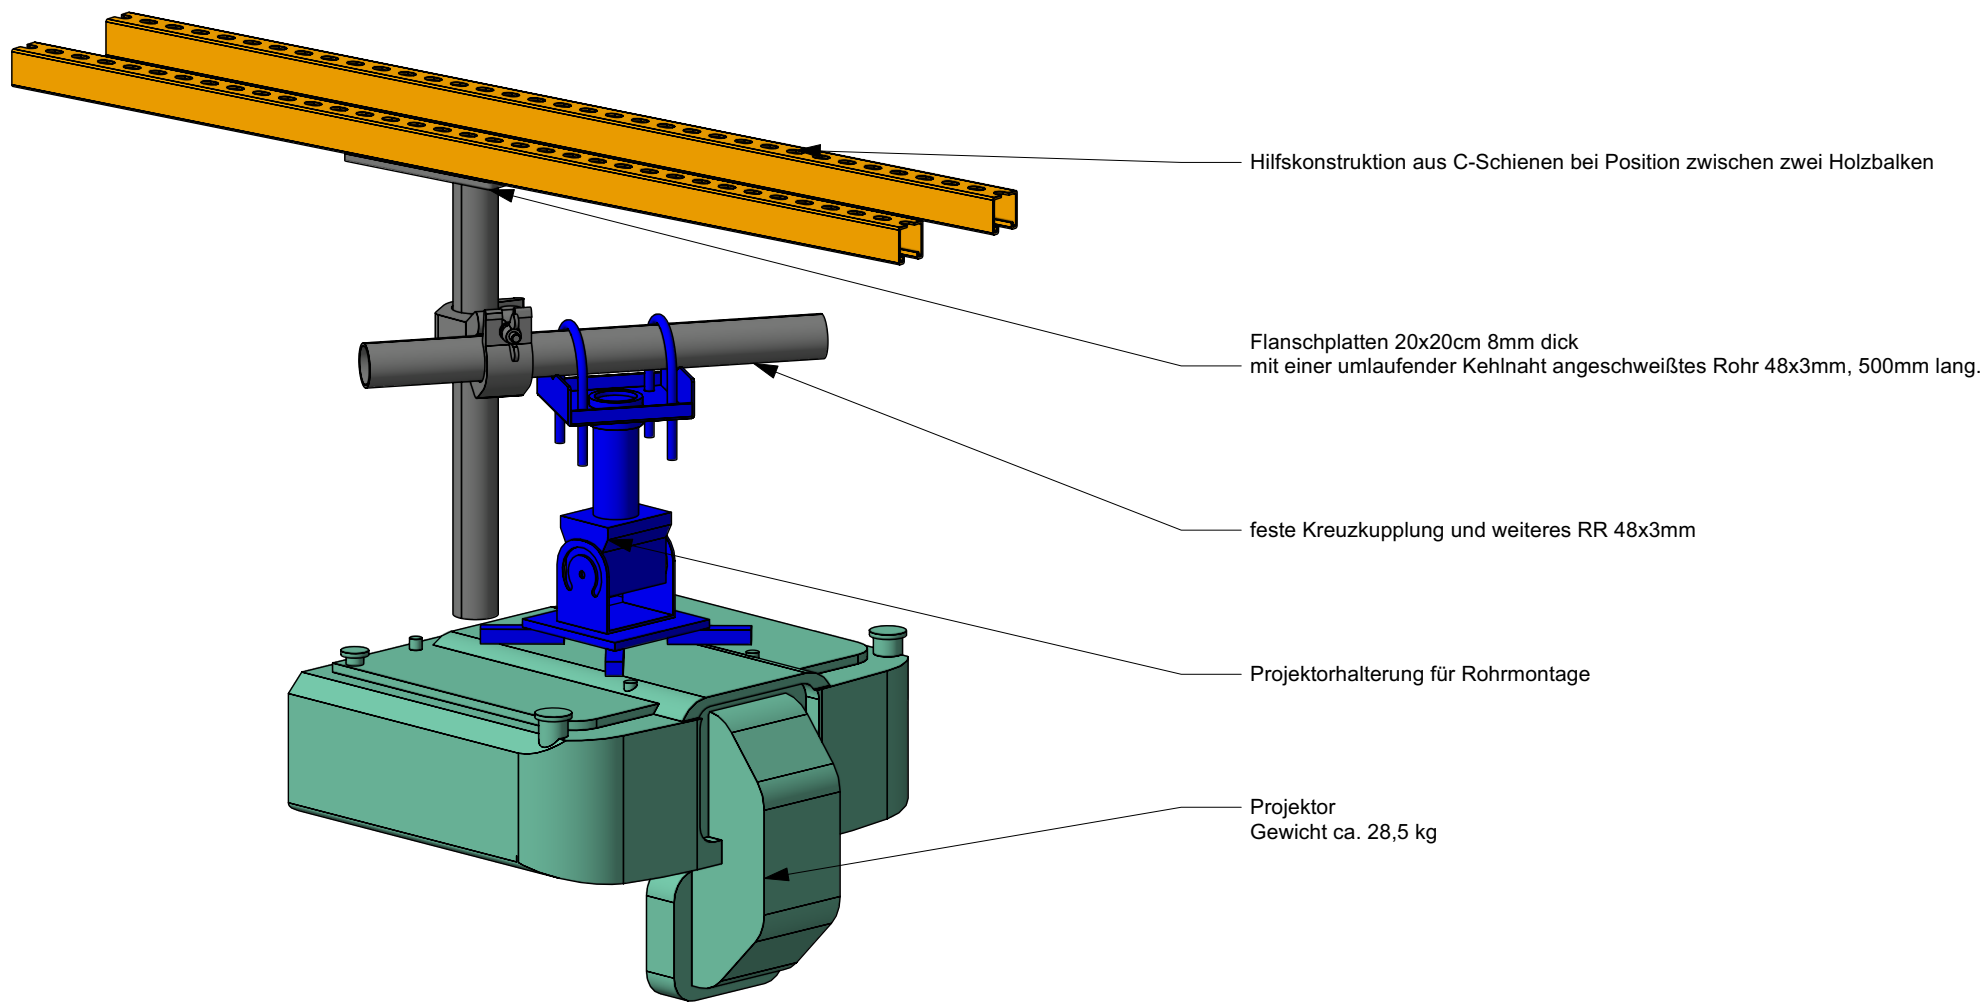

2 Ansicht Montage über Hilfskonstruktion
Scale: ohne

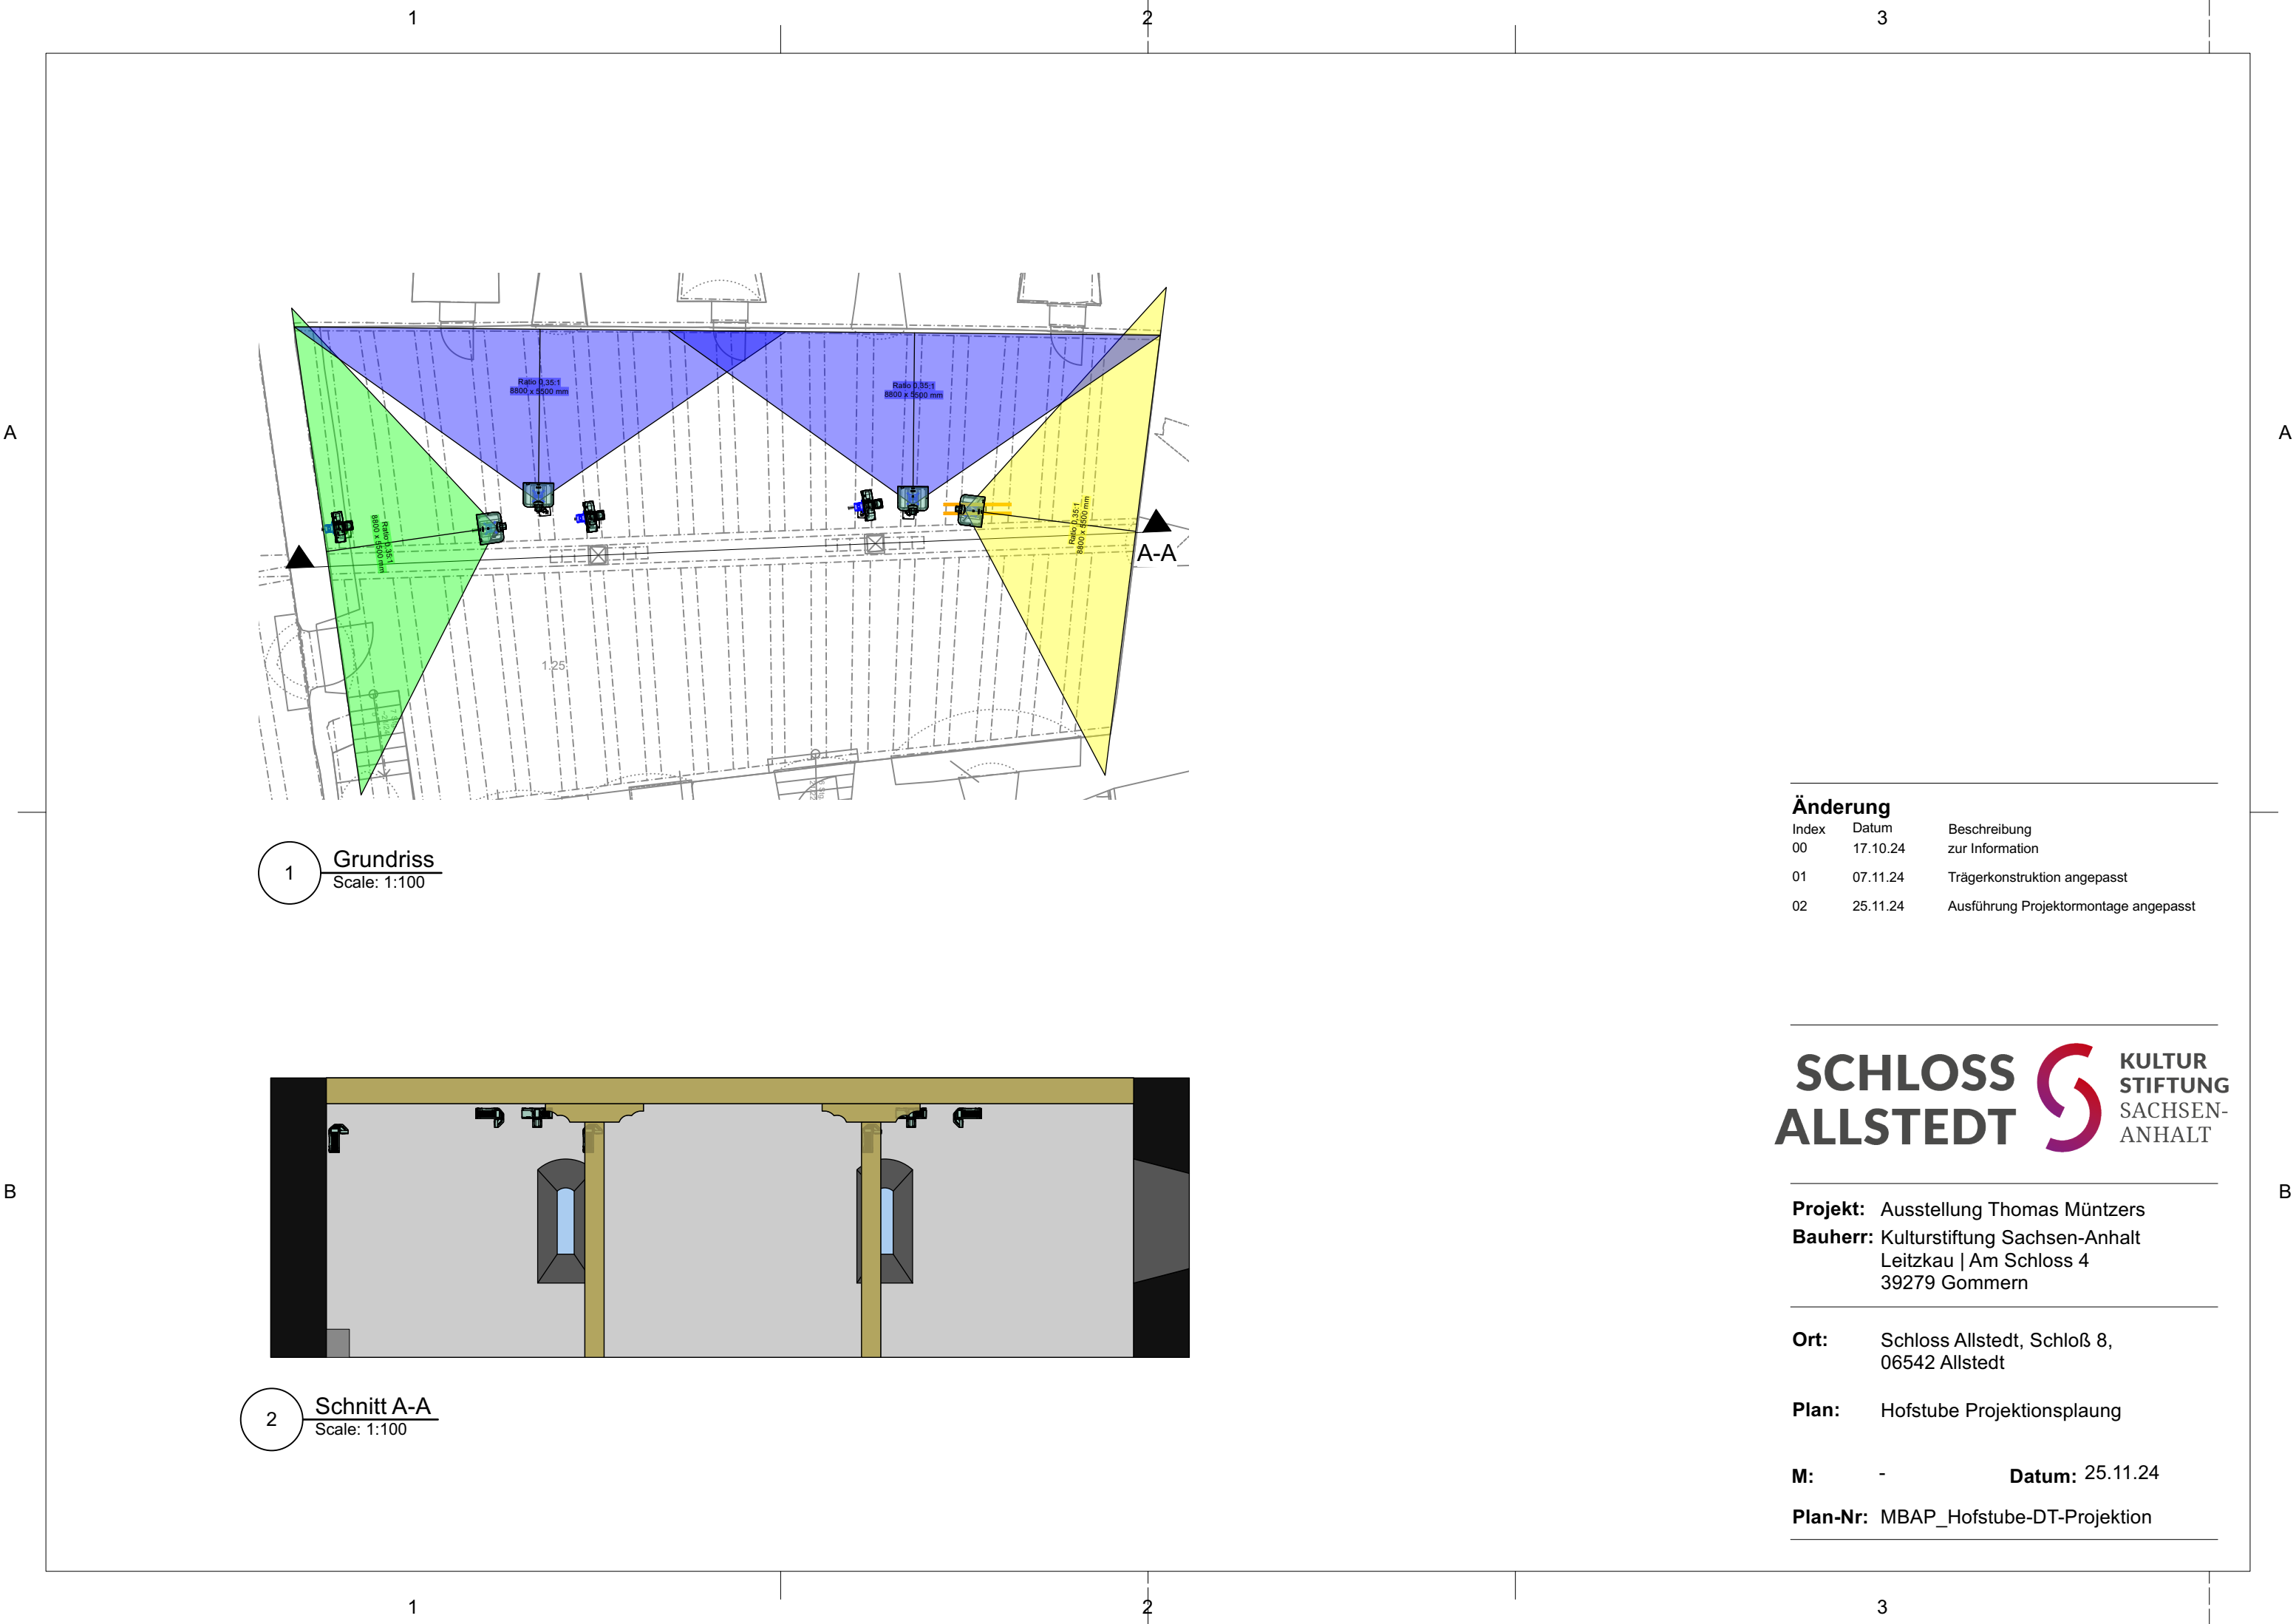

| Änderung | | |
|----------|----------|---------------------------------------|
| Index | Datum | Beschreibung |
| 00 | 17.10.24 | zur Information |
| 01 | 07.11.24 | Trägerkonstruktion angepasst |
| 02 | 25.11.24 | Ausführung Projektormontage angepasst |

SCHLOSS ALLSTEDT

KULTURSTIFTUNG SACHSEN-ANHALT

Projekt: Ausstellung Thomas Müntzers

Bauherr: Kulturstiftung Sachsen-Anhalt
Leitzkau | Am Schloss 4
39279 Gommern

Ort: Schloss Allstedt, Schloß 8,
06542 Allstedt


Plan: Hofstube Projektionsplaung

M: - Datum: 25.11.24

Plan-Nr: MBAP_Hofstube-DT-Projektion

WESTFLÜGEL

OSTFLÜGEL

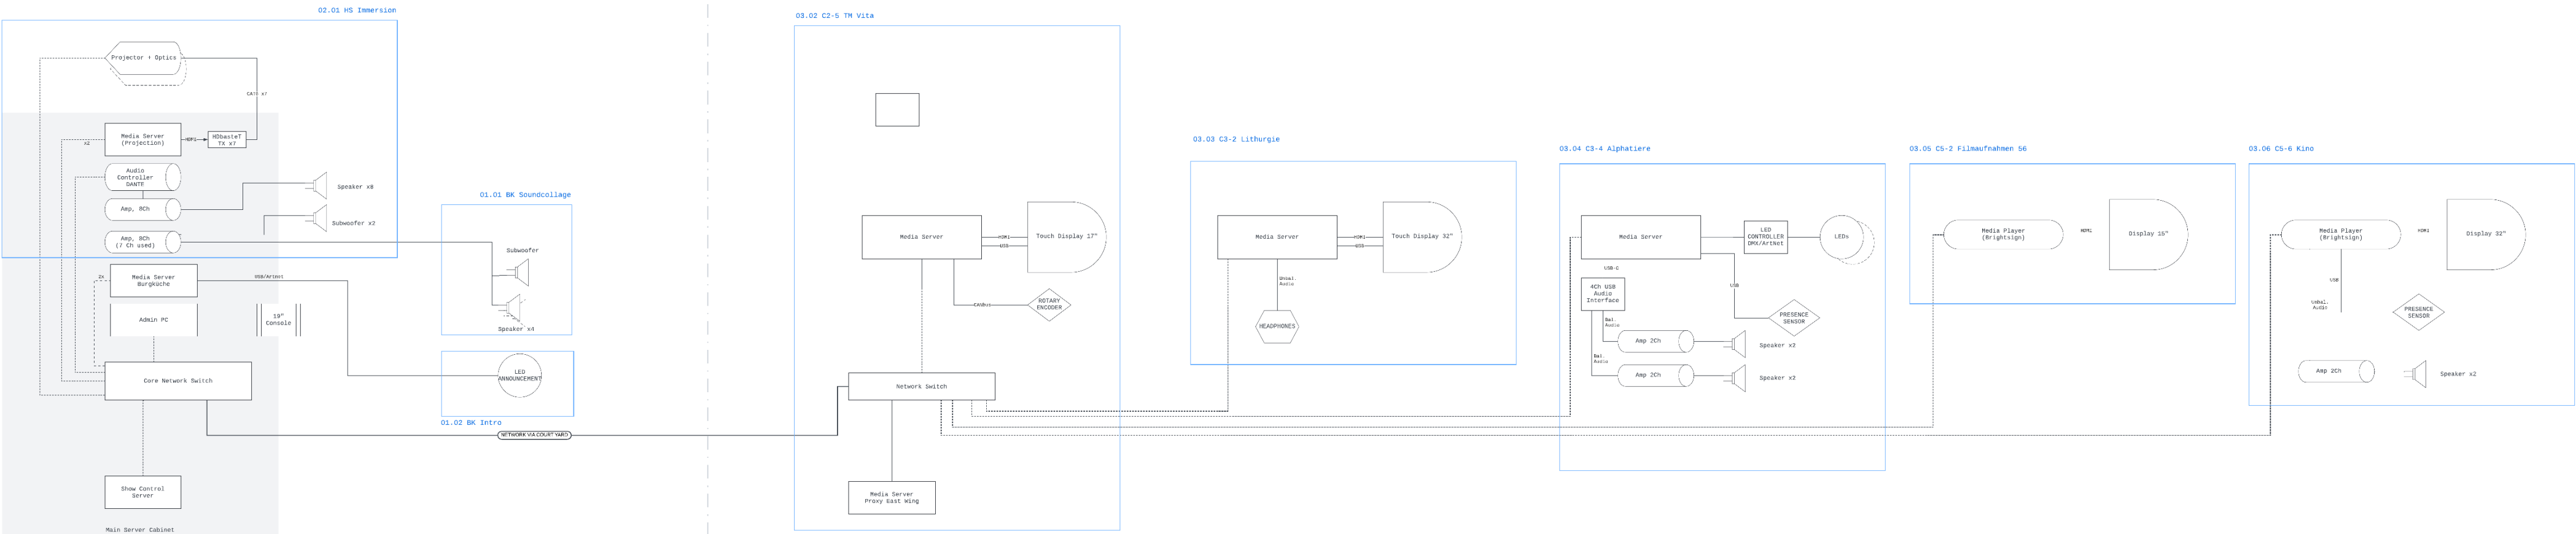

HOFSTUBE
HS1+BK2

BURBKÜCHE
BK2+3