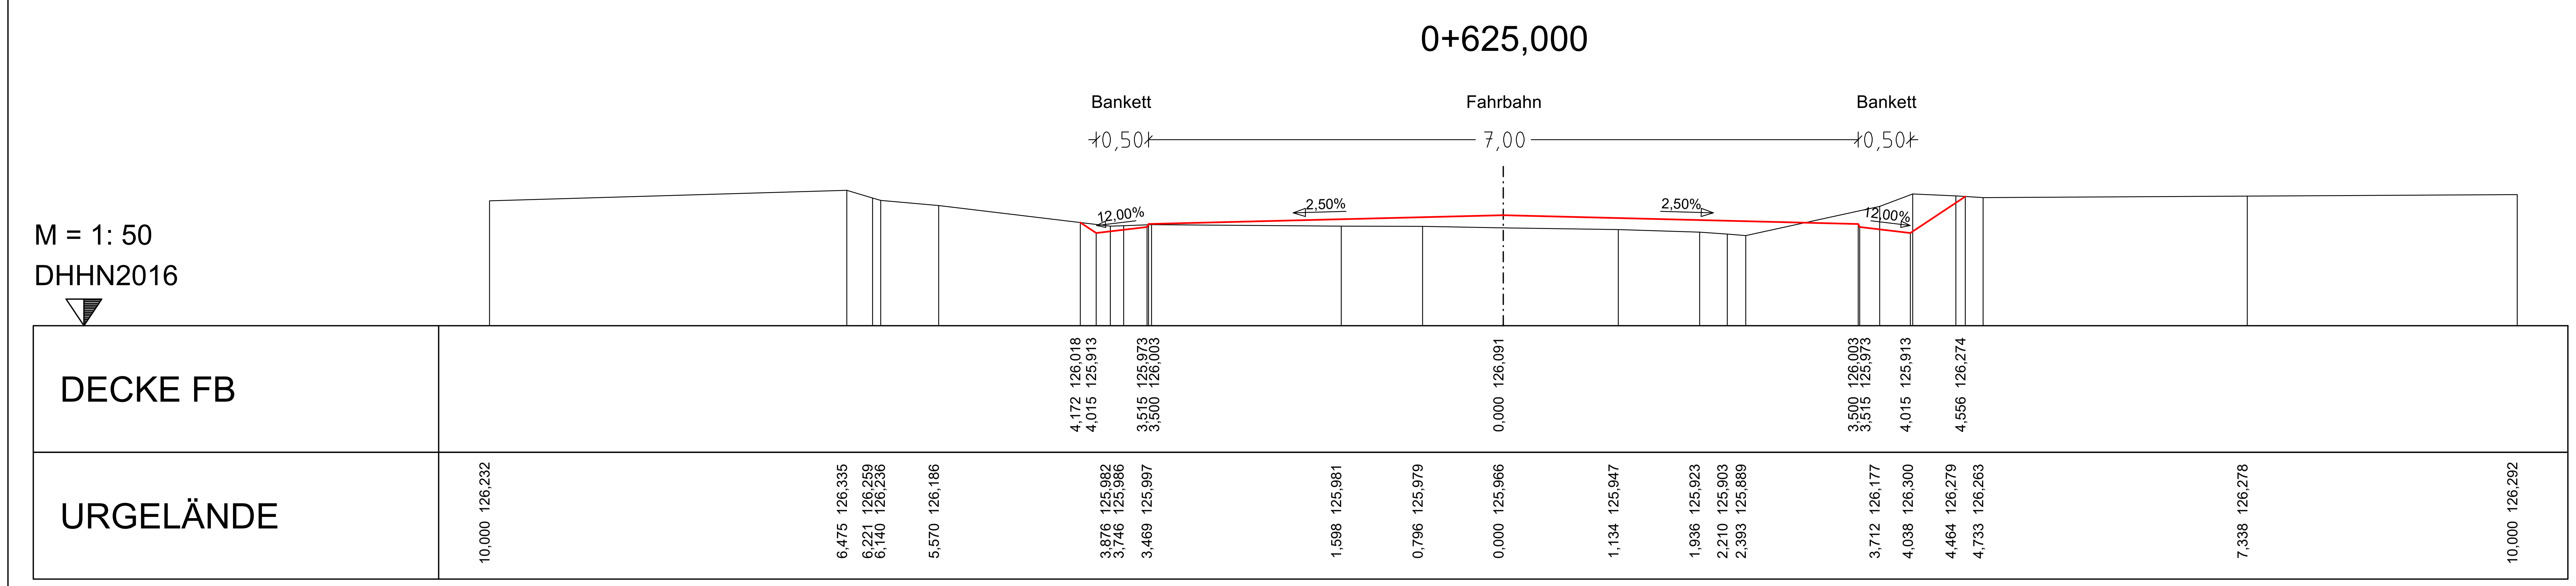

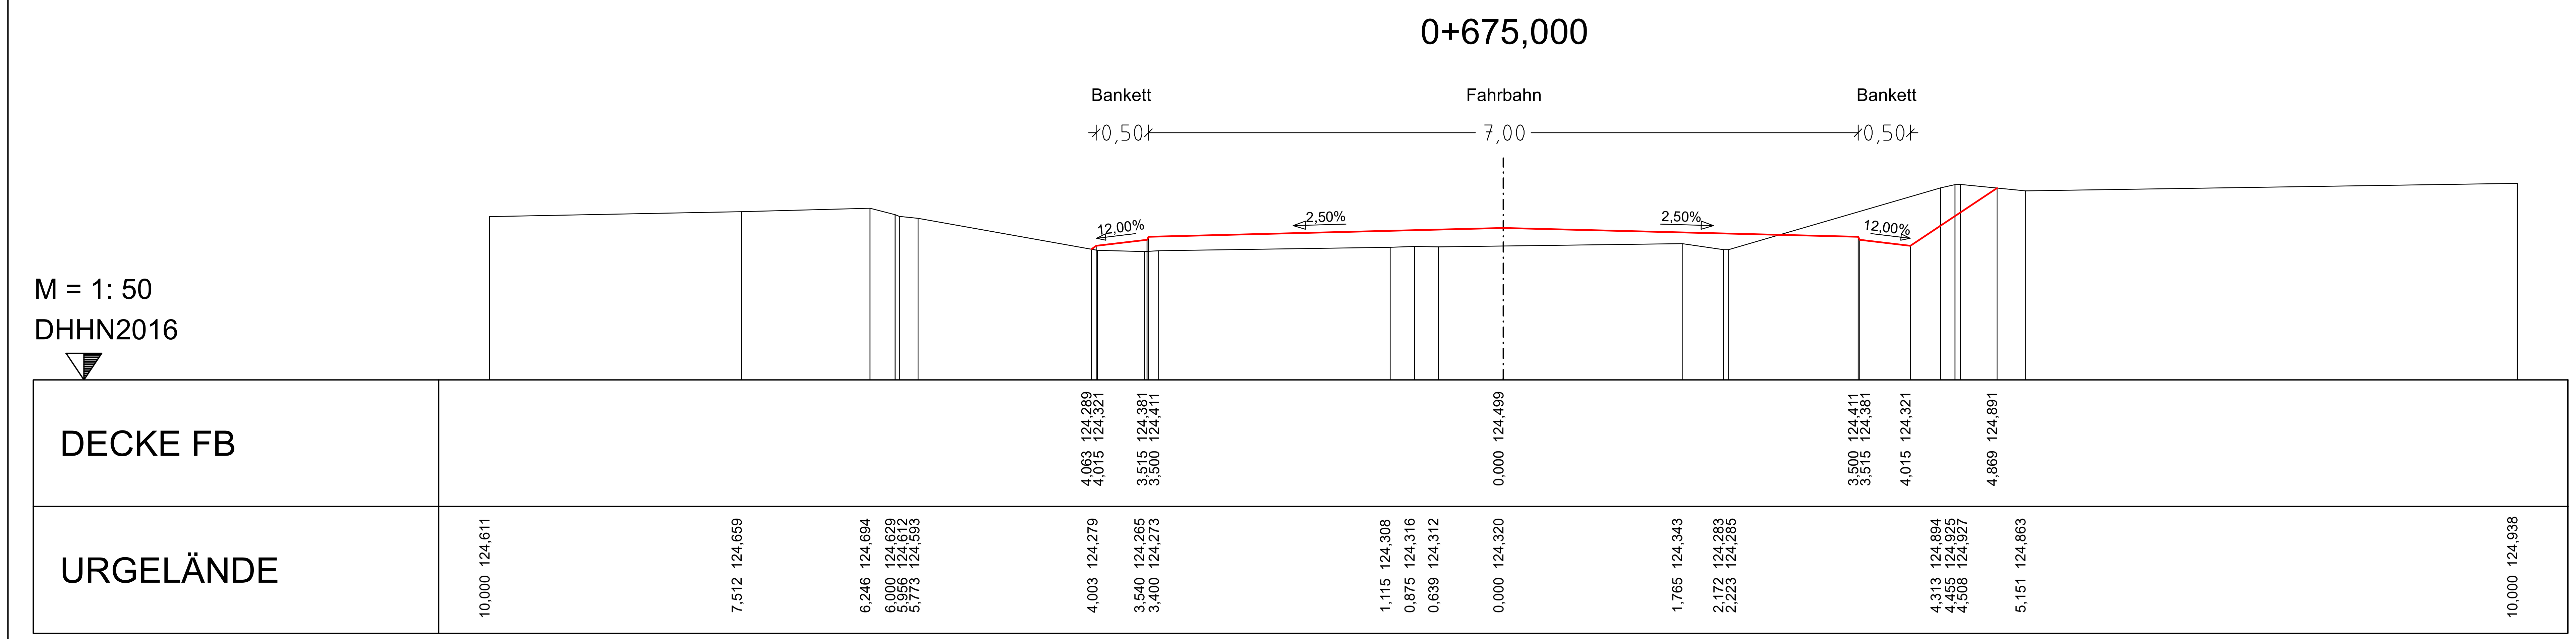

PLANUNGSBÜRO HANKE GmbH
Erschließungs- und Tiefbauplanung
Landschafts- und Objektplanung
Bauleitplanung - Ingenieurvermessung
04827 Machern, Polenzer Straße 6b
Telefon 03 42 92/ 7 10 0
FAX 03 42 92/ 7 10 30

planungsbüro HANKE.

Datei: PPL0000201.PLT		
23-022	Datum	Zeichen
gezeichnet	Feb. 2021	Feldkeller
bearbeitet	Dez. 2024	Feldkeller
geprüft		

Nr.	Art der Änderung	Datum	Zeichen

AUSFÜHRUNGSPLANUNG

Straßenbauverwaltung

Stadt Taucha
Landkreis Nordsachsen

Schloßstraße 13, 04425 Taucha

PROJIS-Nr.:

Unterlage / Blatt-Nr.: 7 / 7

Querprofil 0+625,000
und 0+675,000

Masstab: 1:50 Lagebezug: ETRS89 UTM33 Höhenbezug: DHHN2016

Hauptstraße

Deckensanierung & Fahrbahnverbreiterung von Seegeritz nach Merkwitz

aufgestellt:

PLANUNGSBÜRO HANKE GmbH
Erschließungs- und Tiefbauplanung
Landschafts- und Objektplanung
Bauleitplanung - Ingenieurvermessung
04827 Machern, Polenzer Straße 6b
Telefon 03 42 92/ 7 10 0
FAX 03 42 92/ 7 10 30
planungsbüro HANKE.

Machern, den...........

geprüft:

Taucha, den...........

genehmigt:

Taucha, den...........

PPL0000201.PLT 72,5 cm x 29,7 cm 17.12.24

CARD/1