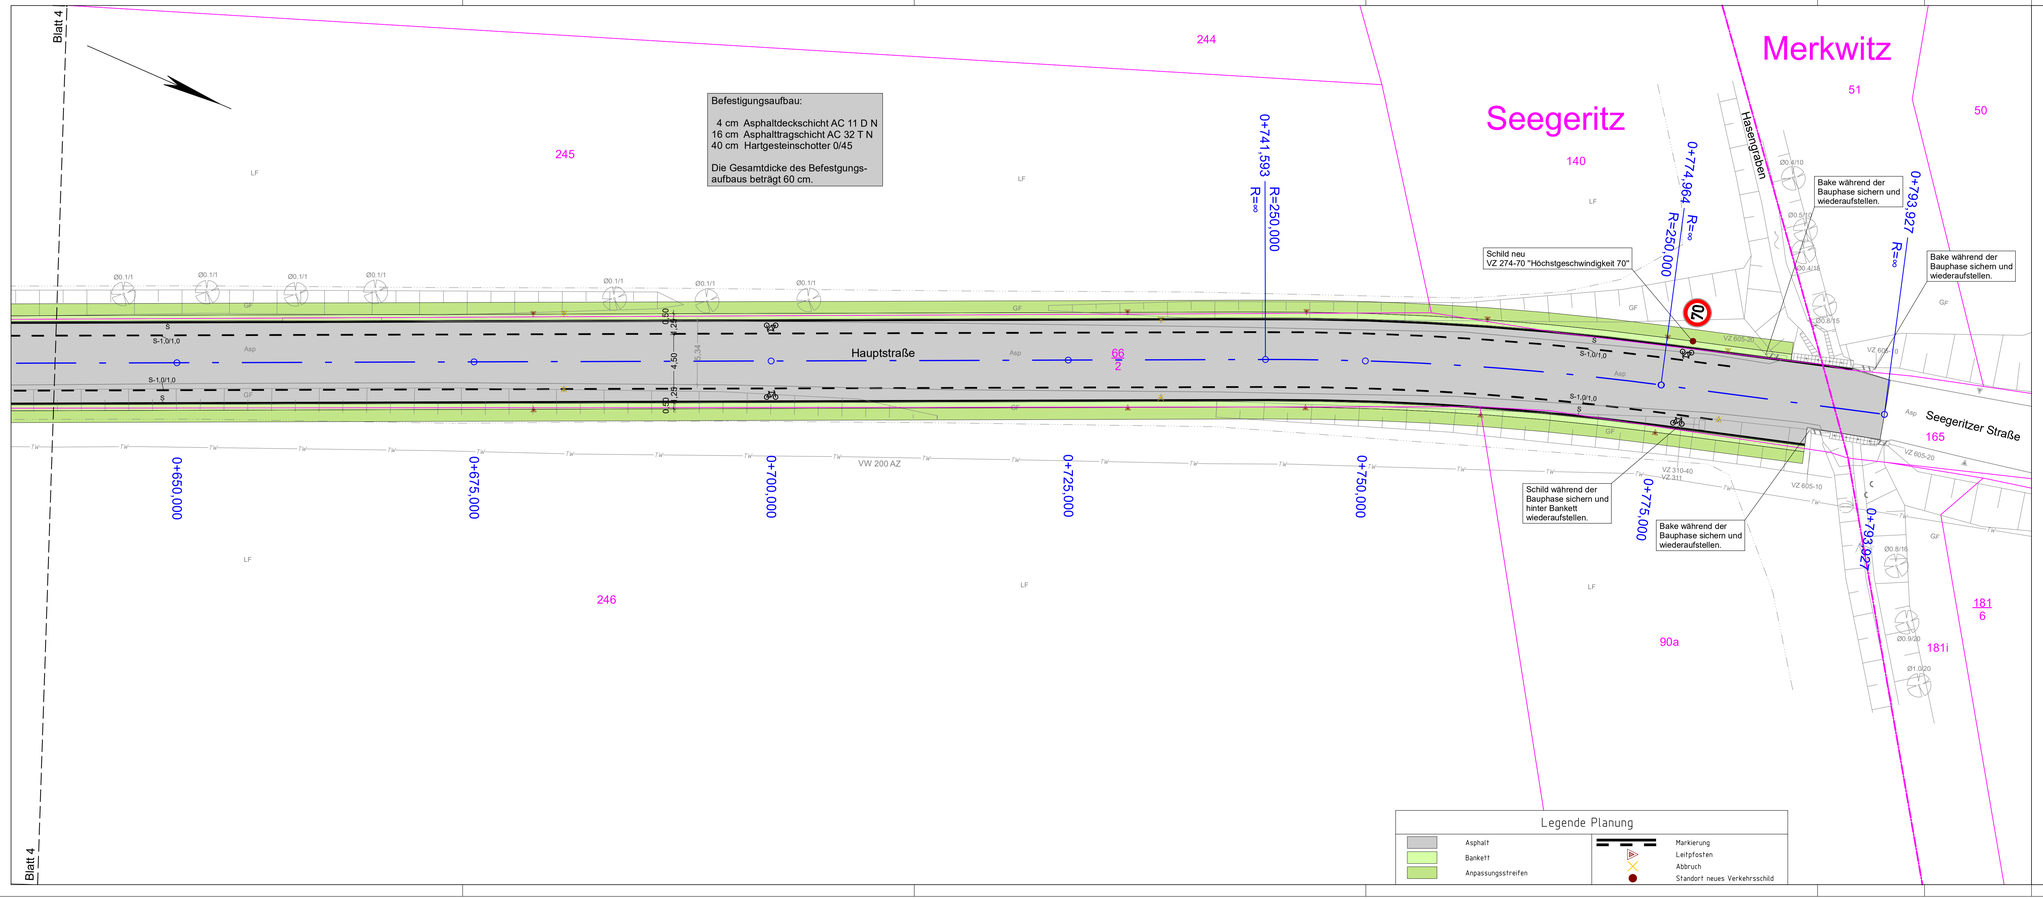

Legende Planung

Asphalt	Markierung
Bankett	Leitpfosten
Anpassungsstreifen	Abbruch
	Standort neues Verkehrsschild

Legende - Bestand

Gemarkungsgrenze	Schacht eckig	Telefonzelle
Flurstücksgrenze	Schacht rund	Briefkasten
14/1 Flurstücksnummer	Laubbaum	Bodenhülse
Gelände	Nadelbaum	Fels
Böschung	Baumstumpf	Litfaßsäule
Hecke	Strauch/Gebüsch	Schildrinne
Palisaden	Laterne	Straßeneinlauf
Mauer	Schaltkasten	Straßenablauf in Bord
Wohngebäude	Verkehrsschild	Rohrauslauf/-einlauf
Wirtschaftsgebäude/ Garage	Lichtsignalanlage	Wasserentnahmestelle
öffentliche Gebäude	Schrankanlage	Quelle
Bord	Andreaskreuz	Brunnen
Wege	Leitpfosten	Wasserspiegel
Straßenrand	Leitbake	Trinkwasserschieber
Nutzungsartengrenze	Holzmast	Unterflurhydrant
Materialwechsel	Betonmast	Überflurhydrant
Zaun	Stahlmast	Hinweisschild Wasser
Straßenbahngleis	Stahlgittermast	Gasschieber
Ø00.00 gemessene Höhe	Poller	Hinweisschild Gas
Grenzpunkt gemessen	Fahrradbügel	Fallrohr
Trigonometrischer Punkt	Schutzbügel	Ortsdurchfahrtsstein
Festpunkt	Papierkorb	Kilometerstein
Eingang/Einfahrt	Bank	

Legende - Abkürzungen

Asp	Asphalt	Mo	Mosaikpflaster	HB-N	Hochbord Natursteine
B	Beton	CU	Kupferschlackepflaster	RB-N	Rundbord Natursteine
BS	Betonsteinpflaster	PB	Plattenbelag	TH	Traufhöhe
BP	Straßenbelagsplatten	PN	Platte aus Naturstein	FH	Firsthöhe
GF	Grünfläche	RG	Rasengitter	KD	Kanaldeckel
GP	Großpflaster	S	Sand	E	Einlauf
N	Kiesel	SD	Schotterdecke	RB-B	Rundbord Beton
KP	Kleinpflaster	SP	Splitt	TB-N	Tiefbord Natursteine
				TB-B	Tiefbord Beton
				HB-B	Hochbord Beton

PLANUNGSBÜRO HANKE GmbH
Erschließungs- und Tiefbauplanung
Landschafts- und Objektplanung
Bauleitplanung - Ingenieurvermessung
04827 Machern, Polenzer Straße 6b
Telefon 03 42 92/ 7 10 0
FAX 03 42 92/ 7 10 30
planungsbüro HANKE.

Datei: AP_LP5.PLT

	Datum	Zeichen
gezeichnet	Feb. 2021	Feldkeller
bearbeitet	Dez. 2024	Feldkeller
geprüft		

Nr.	Art der Änderung	Datum	Zeichen

AUSFÜHRUNGSPLANUNG

Straßenbauverwaltung

Stadt Taucha
Landkreis Nordsachsen

Schloßstraße 13, 04425 Taucha

PROJIS-Nr.:

Unterlage / Blatt-Nr.: 3 / 5

Lageplan 5

Maßstab: 1:200 Lagebezug: ETRS89 UTM33 Höhenbezug: DHHN2016

Hauptstraße

Deckensanierung & Fahrbahnverbreiterung von Seegeritz nach Merkwitz

aufgestellt:

PLANUNGSBÜRO HANKE GmbH
Erschließungs- und Tiefbauplanung
Landschafts- und Objektplanung
Bauleitplanung - Ingenieurvermessung
04827 Machern, Polenzer Straße 6b
Telefon 03 42 92/ 7 10 0
FAX 03 42 92/ 7 10 30
planungsbüro HANKE.

Machern, den.....

geprüft:

Taucha, den.....

genehmigt:

Taucha, den.....

AP_LP5.PLT 108,1 cm x 38,4 cm 17.12.24