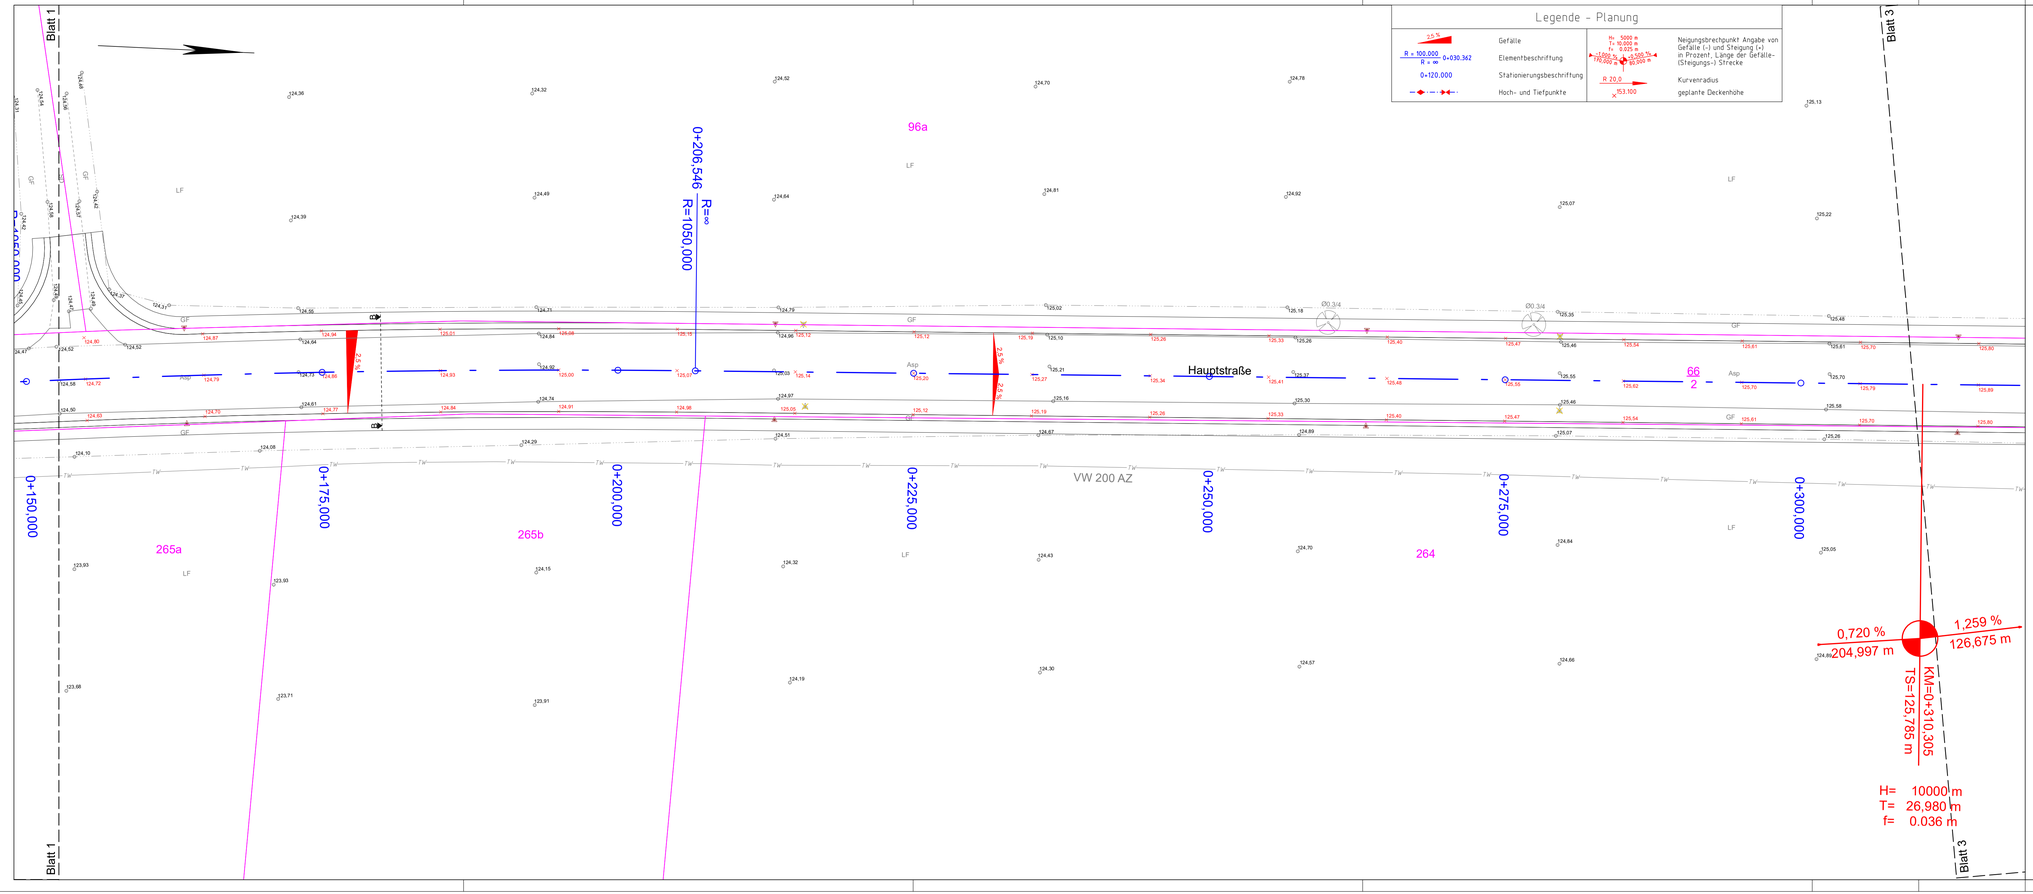

Legende - Planung

2,5 %	Gefälle	Rv 5000 m Tv 10,000 m Fv 0,025 %	Neigungsbrechpunkt Angabe von Gefälle (-) und Steigung (+) in Prozent, Länge der Gefälle- (Steigungs-) Strecke
R = 100,000 R = ∞	Elementbeschriftung	0+090,75 2,465 % 0+100,00 2,000 %	
0+120,000	Stationierungsbeschriftung	R 20,0	Kurvenradius
	Hoch- und Tiefpunkte	53,100	geplante Deckenhöhe

Legende - Bestand

Gemarkungsgrenze	Schacht eckig	Telefonzelle
Flurstücksgrenze	Schacht rund	Briefkasten
34/1 Flurstücksnummer	Laubbaum	Bodenhülse
Geländer	Nadelbaum	Fels
Böschung	Baumstumpf	Lichtsäule
Hecke	Strauch/Gebüsch	Schützrinne
Palisaden	Laterne	Straßeneinlauf
Mauer	Schaltkasten	Straßeneinlauf in Bord
Wohngebäude	Verkehrsschild	Rohrauslauf-/-einlauf
Wirtschaftsgebäude/ Garage	Lichtsignalanlage	Wasserentnahmestelle
öffentliche Gebäude	Schrankanlage	Quelle
Bord	Andreaskreuz	Brunnen
Wege	Lehpfosten	Wasserspiegel
Straßenrand	Leitbake	Trinkwasserschieber
Nutzungsartengrenze	Holzmast	Unterflurhydrant
Materialwechsel	Betonmast	Oberflurhydrant
Zaun	Stahlmast	Hinweisschild Wasser
Straßenbahngleis	Stahlgittermast	Gasschieber
100,00 gemessene Höhe	Poller	Hinweisschild Gas
Grenzpunkt gemessen	Fahrradbügel	Fallrohr
Trigonometrischer Punkt	Schutzbügel	Grfsdurchfahrtsstein
Festpunkt	Papierkorb	Kilometerstein
Eingang/Einfahrt	Bank	

Legende - Abkürzungen

Asp	Asphalt	Ms	Mosaikpflaster	St	Stein, Gestein	NB-N	Hochbord Natursteir
B	Beton	CU	Kupferstaakpflaster	ZG	Ziegelsplitt	RB-N	Rundbord Natursteir
BS	Betonsteinpflaster	PB	Plattenbeton	unbef	unbefestigt	TH	Trauthöhe
BP	Straßenbetonplatten	PN	Platte aus Naturstein	DP	Ökopflaster	FH	Firsthöhe
GF	Großpflaster	RG	Rasengittter	TB-B	Tiefbord Beton	KD	Kanaldeckel
GP	Großpflaster	S	Sand	HB-B	Hochbord Beton	E	Einlauf
KI	Kiesel	SD	Schotterdecke	RB-B	Rundbord Beton		
KP	Kleinpflaster	SP	Splitt	TB-N	Tiefbord Natursteir		

PLANUNGSBÜRO HANKE GmbH
Erschließungs- und Tiefbauplanung
Landschafts- und Objektplanung
Bauleitplanung - Ingenieurvermessung
04827 Machern, Polenzer Straße 6b
Telefon 03 42 92/ 7 10 0
FAX 03 42 92/ 7 10 30
planungsbüro HANKE.

Datei: AP_DHP2.PLT			
23-022	Datum	Zeichen
gezeichnet	Feb. 2021	Feldkeller
bearbeitet	Dez. 2024	Feldkeller
geprüft		

Nr.	Art der Änderung	Datum	Zeichen

AUSFÜHRUNGSPLANUNG

Straßenbauverwaltung

Stadt Taucha
Landkreis Nordsachsen

Schloßstraße 13, 04425 Taucha

PROJIS-Nr.:

Unterlage / Blatt-Nr.: 4 / 2

Deckenhöhenplan 2

Maßstab 1:200 Lagebezug: ETRS89 UTM33 Höhenbezug: DHHN2016

Hauptstraße

Deckensanierung & Fahrbahnverbreiterung von Seegeritz nach Merkwitz

aufgestellt:

PLANUNGSBÜRO HANKE GmbH
Erschließungs- und Tiefbauplanung
Landschafts- und Objektplanung
Bauleitplanung - Ingenieurvermessung
04827 Machern, Polenzer Straße 6b
Telefon 03 42 92/ 7 10 0
FAX 03 42 92/ 7 10 30
planungsbüro HANKE.

Machern, den.....

geprüft:

Taucha, den.....

genehmigt:

Taucha, den.....