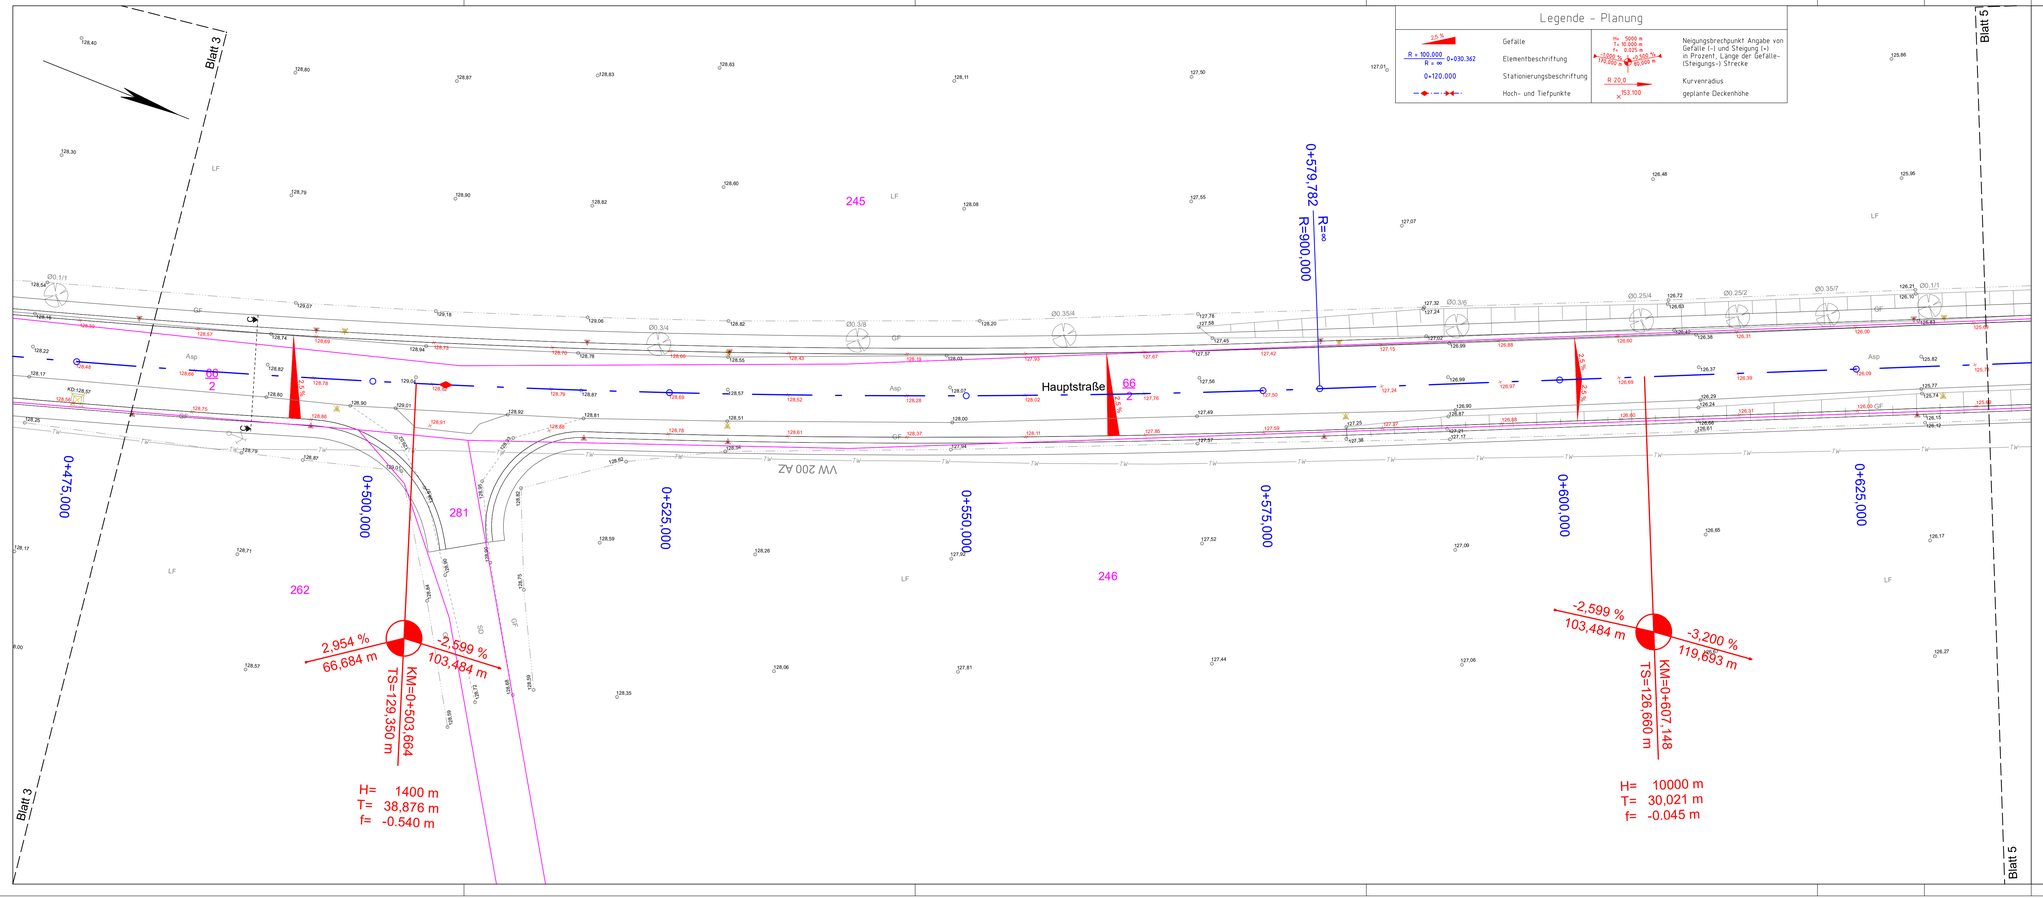

Legende - Planung

2,5 %	Gefälle	h= 5000 m T= 10,000 m 0,025 %	Neigungsbrechpunkt Angabe von Gefälle (-) und Steigung (+) in Prozent, Länge der Gefälle- (Steigungs-) Strecke
R = 100,000 0-030,362 R = ∞	Elementbeschriftung	0+090,000 -2,500 % 0+100,000 -2,600 % 0+190,000 -4,500 % 0+200,000 -4,600 %	
0+120,000	Stationierungsbeschriftung	R 20,0	Kurvenradius
	Hoch- und Tiefpunkte	153,100	geplante Deckenhöhe

Legende - Bestand

Gemarkungsgrenze	Schacht eckig	Telefonzelle
Flurstücksgrenze	Schacht rund	Briefkasten
541 Flurstücksnummer	Laubbaum	Bodenrüstze
Geländer	Nadelbaum	Fels
Böschung	Baumstumpf	Lüftsäule
Hecke	Strauch/Gebüsch	Schiftrinne
Palisaden	Laterne	Straßeneinlauf
Mauer	Schaltkasten	Straßeneinlauf in Bord
Wohngebäude	Verkehrsschild	Rohrauslauf/-einlauf
Wirtschaftsgebäude/ Garage	Lichtsignalanlage	Wasserenthalmestelle
öffentliche Gebäude	Schrankanlage	Quelle
Bord	Andreaskreuz	Brunnen
Wege	Leitpflocken	99,69 Wasserspiegel
Straßenrand	Leitplanke	Trinkwasserschieber
Nutzungsartengrenze	Holzmast	Unterflurhydrant
Materialwechsel	Betonmast	Überflurhydrant
Zaun	Stahlmast	M H Hinweisschild Wasser
Straßenbegleitgrün	Stahlgittermast	Gasschieber
100,00 gemessene Höhe	Poller	G H Hinweisschild Gas
Grenzpunkt gemessen	Fahrradbügel	Fallrohr
Trigonometrischer Punkt	Schutzbügel	Ortsdurchfahrtsstein
Festpunkt	Papierkorb	0 km 156,20 Kilometerstein
Eingang/Einfahrt	Bank	

Legende - Abkürzungen

Asp	Asphalt	Mo	Mosaikpflaster	St	Stein. Gestein	HB-N	Hochbord Natursteine
B	Beton	KU	Kupferschlackepflaster	ZG	Ziegelsplitter	RB-N	Rundbord Natursteine
BS	Betonsteinpflaster	PB	Plattenbelag	unbef	unbefestigt	TH	Traufhöhe
BP	Straßenbetonplatten	PN	Platte aus Natursteln	OP	Ökopflaster	FH	Firsthöhe
GF	Grünfläche	RG	Rasengitter	TB-B	Tiefbord Beton	KD	Kanaldeckel
SP	Großpflaster	S	Sand	HB-B	Hochbord Beton	E	Einlauf
KI	Kiesel	SD	Schotterdecke	RB-B	Rundbord Beton		
KP	Kleinpflaster	SP	Splitt	TB-N	Tiefbord Natursteln		

PLANUNGSBÜRO HANKE GmbH
Erschließungs- und Tiefbauplanung
Landschafts- und Objektplanung
Bauleitplanung - Ingenieurvermessung
04827 Machern, Polenzer Straße 6b
Telefon 03 42 92/ 7 10 0
FAX 03 42 92/ 7 10 30
planungsbüro HANKE.

Datei: AP_DHP4.PLT

	Datum	Zeichen
23-022		
gezeichnet	Feb. 2021	Feldkeller
bearbeitet	Dez. 2024	Feldkeller
geprüft		

Nr.	Art der Änderung	Datum	Zeichen

AUSFÜHRUNGSPLANUNG

Straßenbauverwaltung

Stadt Taucha
Landkreis Nordsachsen

Schloßstraße 13, 04425 Taucha

PROJIS-Nr.:

Unterlage / Blatt-Nr.: 4 / 4

Deckenhöhenplan 4

Maßstab 1:200 Lagebezug: ETRS89 UTM33 Höhenbezug: DHHN2016

Hauptstraße

Deckensanierung & Fahrbahnverbreiterung von Seegeritz nach Merkwitz

aufgestellt:

PLANUNGSBÜRO HANKE GmbH
Erschließungs- und Tiefbauplanung
Landschafts- und Objektplanung
Bauleitplanung - Ingenieurvermessung
04827 Machern, Polenzer Straße 6b
Telefon 03 42 92/ 7 10 0
FAX 03 42 92/ 7 10 30
planungsbüro HANKE.

Machern, den.....

geprüft:

Taucha, den.....

genehmigt:

Taucha, den.....

AP_DHP4.PLT 108,2 cm x 38,1 cm 17.12.24