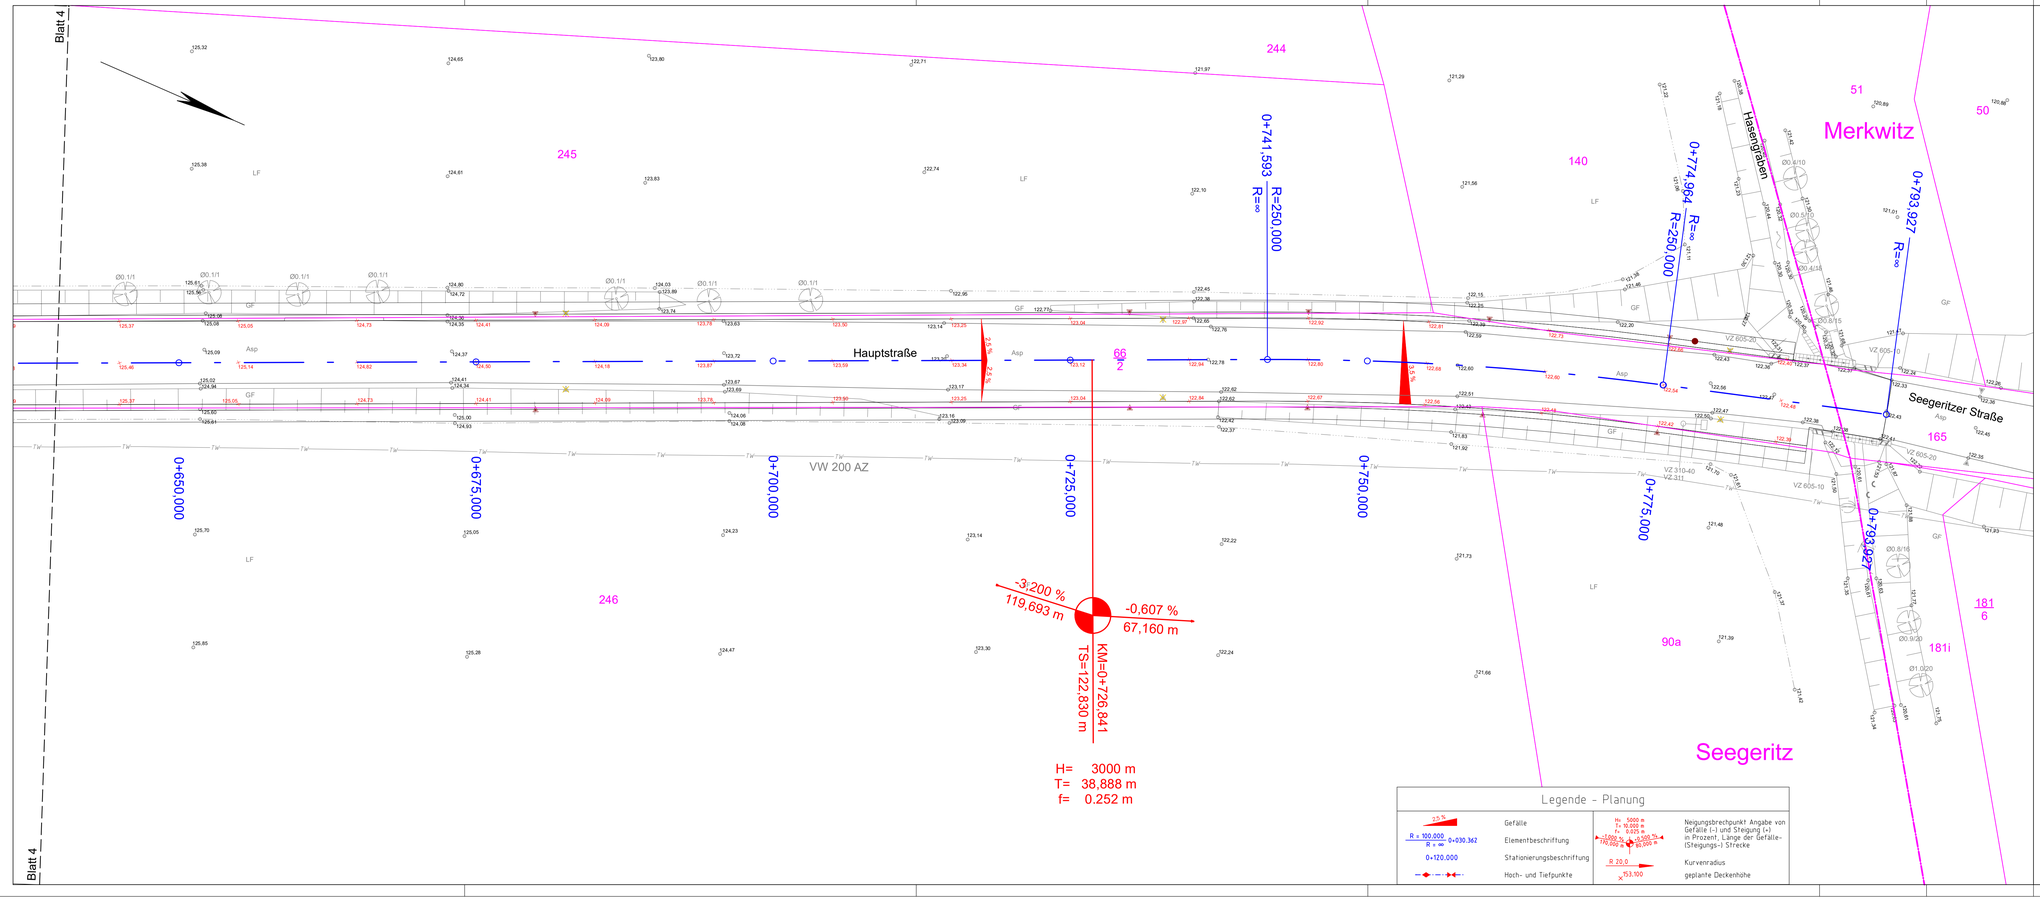

Legende - Bestand

Gemarkungsgrenze	Schacht eckig	Telefonzelle
Flurstücksgrenze	Schacht rund	Briefkasten
1/1 Flurstücksnummer	Laubbaum	Bodenhülse
Gelände	Nadelbaum	Fels
Böschung	Baumstumpf	Litfaßsäule
Hecke	Strauch/Gebüsch	Schützzinne
Palisaden	Laterne	Straßenablauf
Mauer	Schaltkasten	Straßenablauf in Bord
Wohngebäude	Verkehrsschild	Rohrauslauf/-einlauf
Wirtschaftsgebäude/ Garage	Lichtsignalanlage	Wasserentnahmestelle
öffentliche Gebäude	Schrankanlage	Quelle
Bord	Andreaskreuz	Brunnen
Wege	Leitpfosten	Wasserspiegel
Straßenrand	Leitbake	Trinkwasserschieber
Nutzungsartengrenze	Holzmast	Unterflurhydrant
Materialwechsel	Betonmast	Überflurhydrant
Zaun	Stahlmast	Hinweisschild Wasser
Straßenbahngleis	Stahlgittermast	Gasschieber
00.00 gemessene Höhe	Poller	Hinweisschild Gas
Grenzpunkt gemessen	Fahrradbügel	Fallrohr
Trigonometrischer Punkt	Schutzbügel	Ortsdurchfahrtsstein
Festpunkt	Papierkorb	Kilometerstein
Eingang/Einfahrt	Bank	

Legende - Abkürzungen

Asp	Asphalt	Mo	Mosaikpflaster	St	Stein, Gestein
B	Beton	KU	Kupferschlackepflaster	ZG	Ziegelflaster
BS	Betonsteinpflaster	PB	Plattenbelag	unbef	unbefestigt
BP	Straßenbelagsplatten	PN	Platte aus Naturstein	SP	Ökopflaster
GF	Grünfläche	RG	Rasengitter	TB-B	Tiefbord Beton
GP	Großpflaster	S	Sand	HB-B	Hochbord Beton
N	Kiesel	SD	Schotterdecke	RB-B	Rundbord Beton
KP	Kleinpflaster	SP	Splitt	TB-N	Tiefbord Natursteinen
				HB-N	Hochbord Natursteinen
				RB-N	Rundbord Natursteinen
				TH	Traufhöhe
				FH	Firsthöhe
				KD	Kanaldeckel
				E	Einlauf

PLANUNGSBÜRO HANKE GmbH
Enschëllungs- und Tiefbauplanung
Landschafts- und Objektplanung
Bauleitplanung - Ingenieurvermessung
04827 Machern, Polenzer Straße 6b
Telefon 03 42 92/ 7 10 0
FAX 03 42 92/ 7 10 30

planungsbüro HANKE.

Datei: AP_DHP5.PLT		
23-022	Datum	Zeichen
gezeichnet	Feb. 2021	Feldkeller
bearbeitet	Dez. 2024	Feldkeller
geprüft		

Nr.	Art der Änderung	Datum	Zeichen

AUSFÜHRUNGSPLANUNG

Straßenbauverwaltung

Stadt Taucha
Landkreis Nordsachsen

Schloßstraße 13, 04425 Taucha

PROJIS-Nr.:

Unterlage / Blatt-Nr.: 4 / 5

Deckenhöhenplan 5

Maßstab: 1:200 Lagebezug: ETRS89 UTM33 Höhenbezug: DHHN2016

Hauptstraße

Deckensanierung & Fahrbahnverbreiterung von Seegeritz nach Merkwitz

aufgestellt:

PLANUNGSBÜRO HANKE GmbH
Enschëllungs- und Tiefbauplanung
Landschafts- und Objektplanung
Bauleitplanung - Ingenieurvermessung
04827 Machern, Polenzer Straße 6b
Telefon 03 42 92/ 7 10 0
FAX 03 42 92/ 7 10 30

planungsbüro HANKE.

Machern, den...

geprüft:

Taucha, den...

genehmigt:

Taucha, den...

Legende - Planung

2,5 %	Gefälle
R = 100,000 / R = ∞ 0+030,362	Elementbeschriftung
0+120,000	Stationierungsbeschriftung
	Hoch- und Tiefpunkte
H= 5000 m / T= 12,000 m / f= 0,025 m / -1,000 % / 10,000 m / 2,500 % / 80,000 m	Neigungsbrechpunkt Angabe von Gefälle (-) und Steigung (+) in Prozent, Länge der Gefälle- (Steigungs-) Strecke
R 20,0	Kurvenradius
×53,000	geplante Deckenhöhe

AP_DHP5.PLT 108,1 cm x 38,4 cm 17.12.24