


## 0+225,000

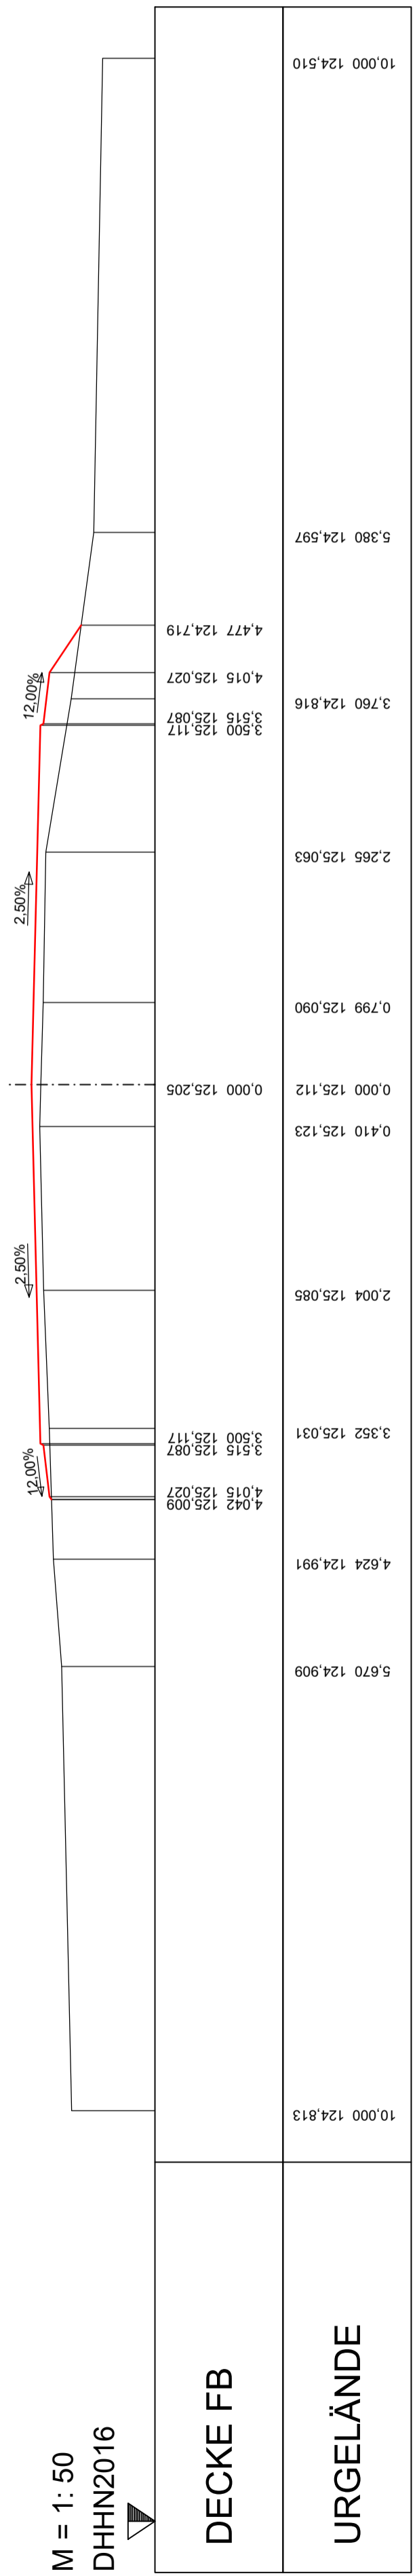


M = 1 : 50  
DHHN2016

DECKE FB

URGELÄNDE

## 0+275,000

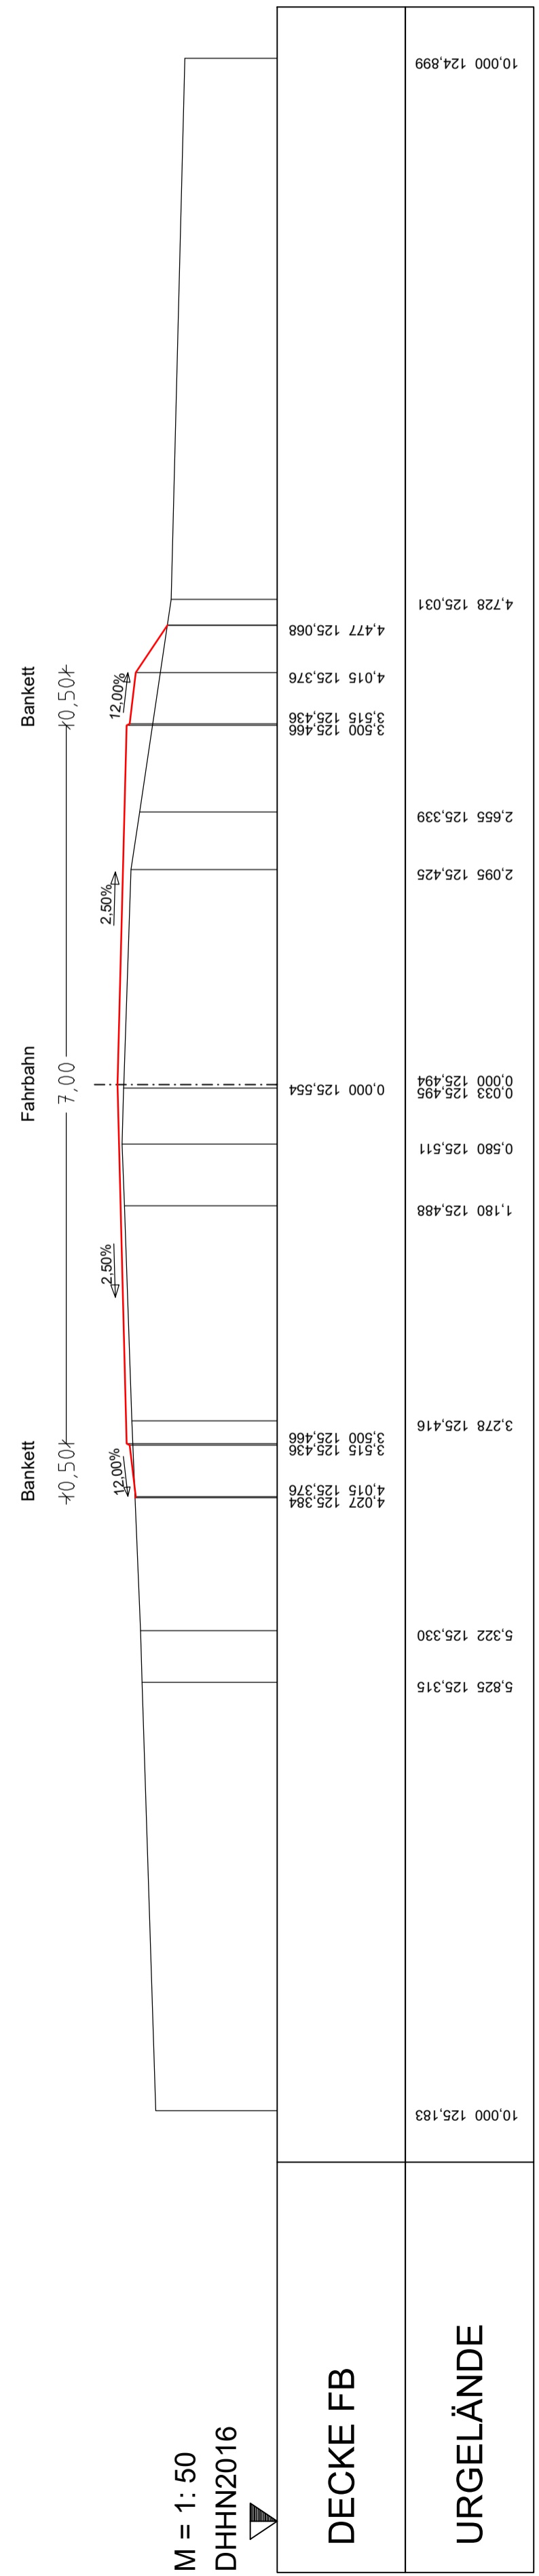

M = 1 : 50  
DHHN2016

DECKE FB

URGELÄNDE

PLANUNGSBÜRO HANKE GmbH Erschließungs- und Tiefbauplanung Landschafts- und Objektplanung Bauplanung - Ingenieurmessung 04827 Mächern, Polenzer Straße 6b Telefon 03 42 92/7 10 0 FAX 03 42 92/7 10 30		Datei: PPL0000201.PLT Datum: 23.02.22 gezeichnet: Feb. 2021 bearbeitet: Dez. 2024 geprüft:
planungsbüro <b>HANKKE.</b>		Zeichen: Feldkeller: Feldkeller:

Nr.	Art der Änderung	Datum	Zeichen

# AUSFÜHRUNGSPLANUNG

Straßenbauverwaltung <b>Stadt Taucha</b> Landkreis Nordsachsen Schloßstraße 13, 04425 Taucha PROJIS-Nr.:		Unterlage / Blatt-Nr.: 7 / 3 Querprofil 0+225,000 und 0+275,000 Massstab: 1:50 Lagebezug: ETRS89 UTM33 Hohenberg, DHHN2016
--	--	---

## Hauptstraße

Deckensanierung & Fahrbahnverbreiterung von Seegeritz nach Merkwitz

aufgestellt: PLANUNGSBÜRO HANKE GmbH Erschließungs- und Tiefbauplanung Landschafts- und Objektplanung Bauplanung - Ingenieurmessung 04827 Mächern, Polenzer Straße 6b Telefon 03 42 92/7 10 0 FAX 03 42 92/7 10 30	geprüft: planungsbüro <b>HANKKE.</b>
Mächern, den..... genehmigt:	Taucha, den..... Taucha, den.....