



### 0+125,000

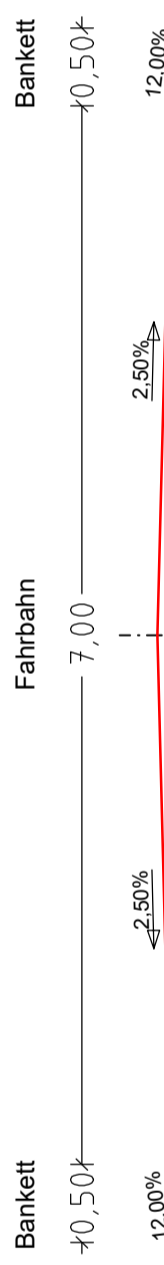

M = 1:50  
DHHN2016

<b>DECKE FB</b>	10.000 124,264	6.612 124,265	4.778 124,257	4.310 124,246	4.015 124,251	3.500 124,382	0.000 124,500	0.435 124,326	0.289 124,351	1.008 124,338	3.103 124,313	3.500 124,412	4.015 124,322	4.192 124,204	6.166 124,004	10.000 123,915
<b>URGELÄNDE</b>																

### 0+175,000

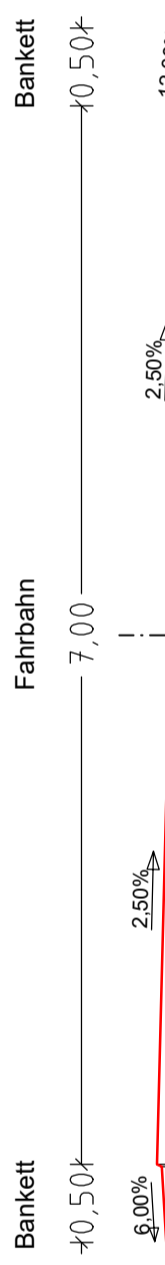

M = 1:50  
DHHN2016

<b>DECKE FB</b>	10.000 124,464	6.332 124,541	5.446 124,562	4.445 124,597	4.015 124,884	3.500 124,914	0.000 124,856	0.085 124,752	0.289 124,351	1.008 124,338	3.103 124,313	3.500 124,412	4.015 124,322	4.192 124,204	6.166 124,004	10.000 123,915
<b>URGELÄNDE</b>																

<b>PLANUNGSBÜRO HANKE GmbH</b> Erschließungs- und Tiefbauplanung Landschafts- und Objektplanung Bauplanung - Ingenieurvermessung 04827 Mächern, Polenzer Straße 6b Telefon 03 42 92/7 10 0 FAX 03 42 92/7 10 30		Datei: PPL0000201.PLT Datum: 23.02.22 gezeichnet: Feb. 2021 bearbeitet: Dez. 2024 geprüft:
planungsbüro <b>HANKKE.</b>		Zeichen: Feldkeller: Feldkeller:

Nr.	Art der Änderung	Datum	Zeichen

# AUSFÜHRUNGSPLANUNG

Straßenbauverwaltung  
**Stadt Taucha**  
 Landkreis Nord Sachsen  
 Schloßstraße 13, 04425 Taucha  
 PROJIS-Nr.:  
 Unterlage / Blatt-Nr.: 7 / 2  
 Querprofil 0+125,000  
 und 0+175,000  
 Maßstab: 1:50 Lagebezug: ETRS89 UTM33 Hohenberg, DHHN2016

## Hauptstraße

Deckensanierung & Fahrbahnverbreiterung von Seegeritz nach Merkwitz

aufgestellt: PLANUNGSBÜRO HANKE GmbH Erschließungs- und Tiefbauplanung Landschafts- und Objektplanung Bauplanung - Ingenieurvermessung 04827 Mächern, Polenzer Straße 6b Telefon 03 42 92/7 10 0 FAX 03 42 92/7 10 30	geprüft: planungsbüro <b>HANKKE.</b>
Mächern, den..... genehmigt:	Taucha, den.....