


# 0+325,000

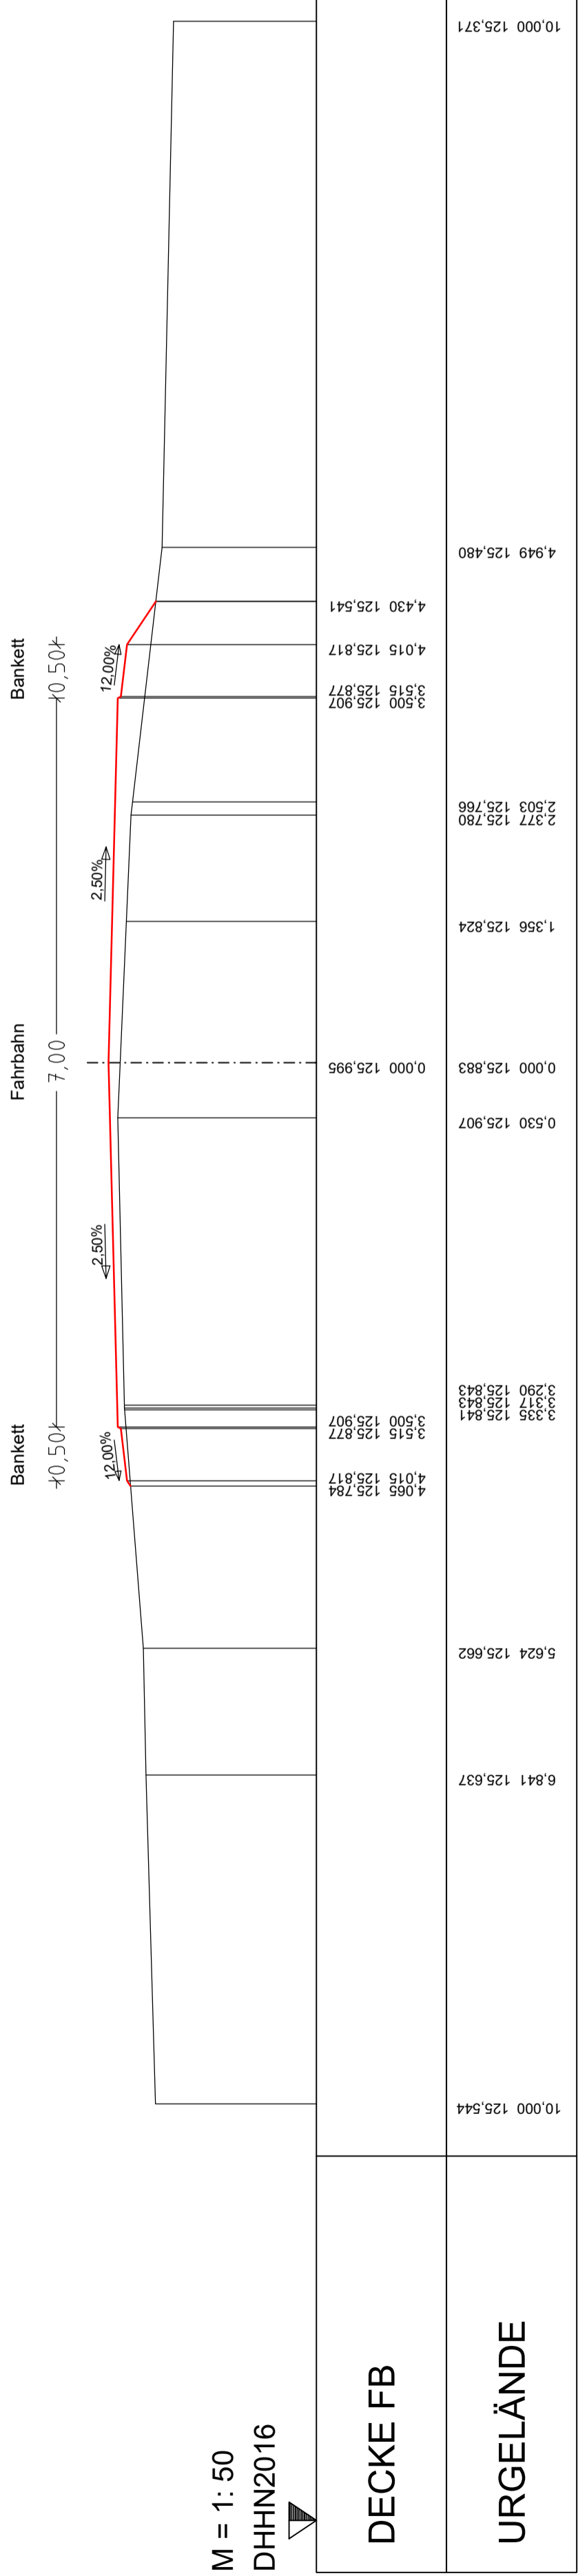


M = 1:50  
DHHN2016

DECKE FB

URGELÄNDE

# 0+375,000

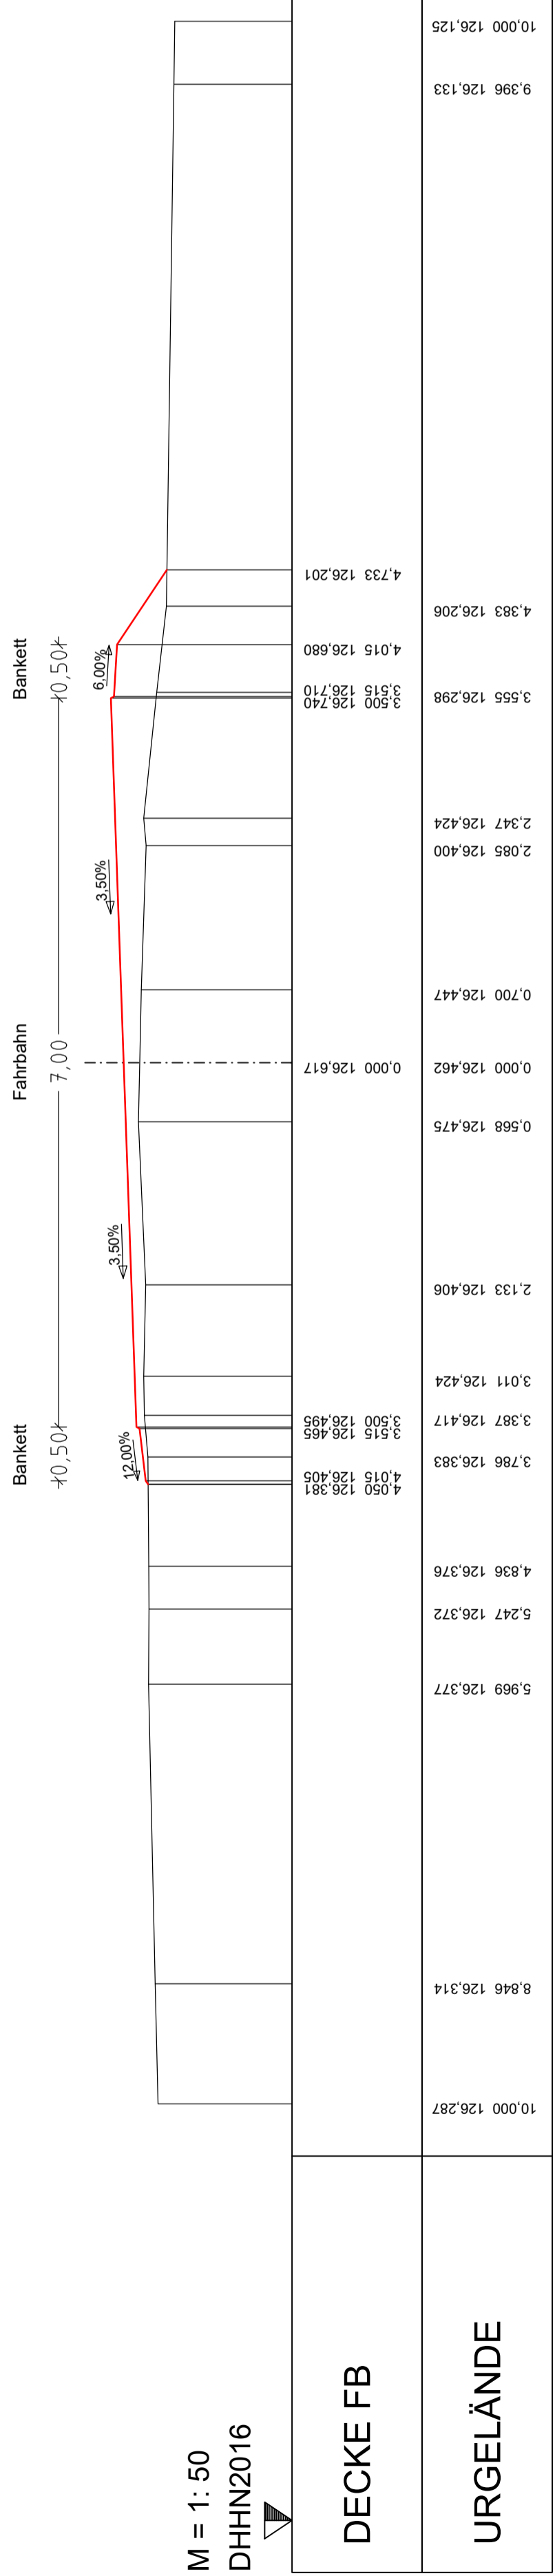

M = 1:50  
DHHN2016

DECKE FB

URGELÄNDE

PLANUNGSBÜRO HANKE GmbH		Datei: PPLO000201.PLT	
Erschließungs- und Tiefbauplanung		23.02.22	
Landschafts- und Objektplanung		gezeichnet	
Bauabstimmung - Ingenieurmessung		bearbeitet	
04827 Mächern, Polenzer Straße 6b		geprüft	
Telefon 03 42 92/7 10 0		Datum	
FAX 03 42 92/7 10 30		Zeichen	
planungsbüro		Feb. 2021	
HANKKE.		Feldkeller	
		Dez. 2024	
		Feldkeller	

Nr.	Art der Änderung	Datum	Zeichen

# AUSFÜHRUNGSPLANUNG

Strassenbauverwaltung  
**Stadt Taucha**  
 Landkreis Nordsachsen  
 Schloßstraße 13, 04425 Taucha  
 PROJIS-Nr.:  
 Unterlage / Blatt-Nr.: 7 / 4  
**Querprofil 0+325,000**  
**und 0+375,000**  
 Maßstab: 1:50 Lagebezug: ETRS89 UTM33 Höhenbezug: DHHN2016

Hauptstraße

Deckensanierung & Fahrbahnverbreiterung von Seegeritz nach Merkwitz

aufgestellt:	PLANUNGSBÜRO HANKE GmbH	geprüft:	
	Erschließungs- und Tiefbauplanung		
	Landschafts- und Objektplanung		
	Bauabstimmung - Ingenieurmessung		
	04827 Mächern, Polenzer Straße 6b		
	Telefon 03 42 92/7 10 0		
	FAX 03 42 92/7 10 30		
Mächern, den.....	planungsbüro	Taucha, den.....	
genehmigt:	HANKKE.		